



## FOTOS DEL LUGAR

**OBRA:** REFACCIONES VARIAS DE COCINA COMEDOR

**UBICACION:** ESC BÁS N° 864 SAN VICENTE FERRER

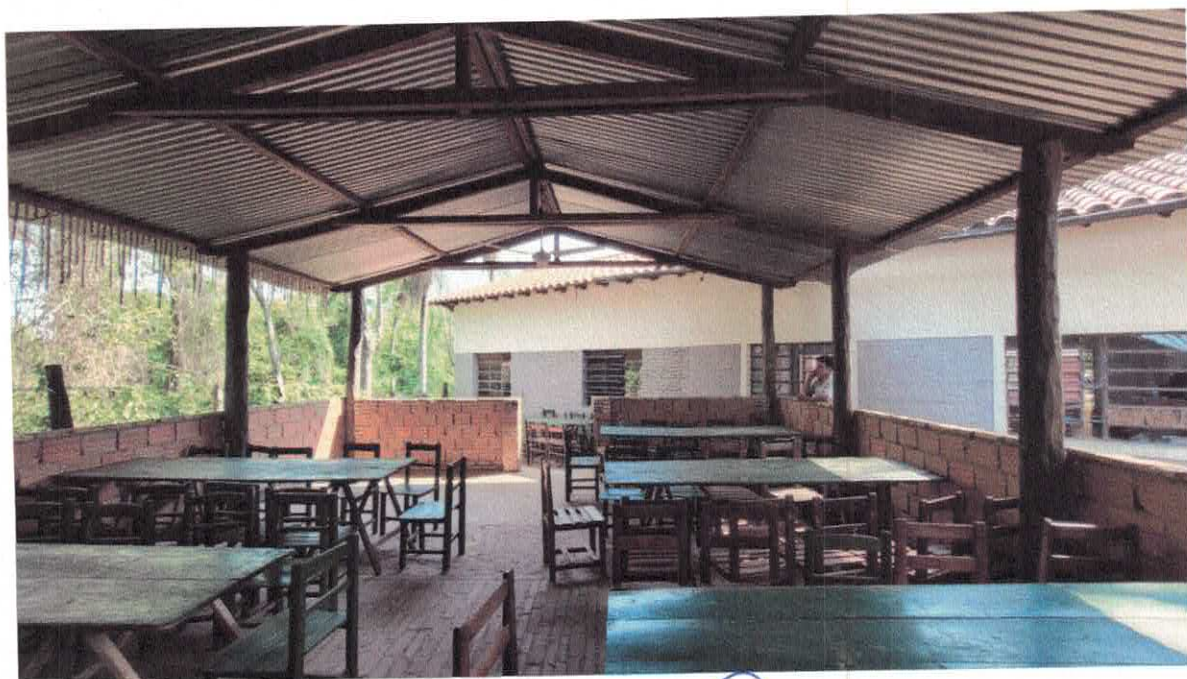

Arq. Ricardo López Santellán  
Reg. Prof. N° 3.534

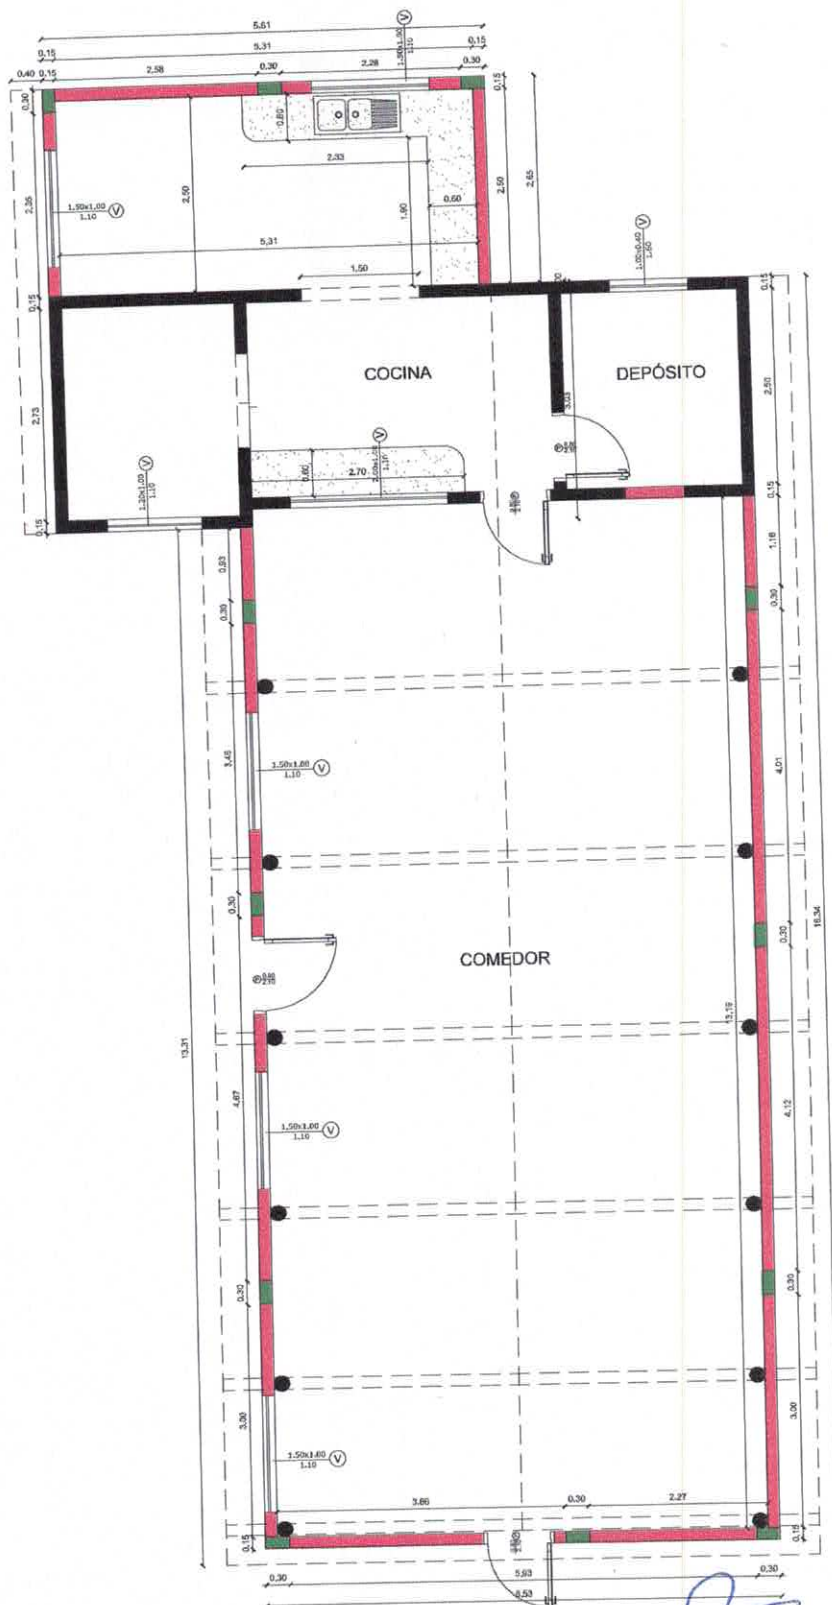

PLANTA ARQUITECTÓNICA  
ESCALA 1:50

*[Signature]*  
 arq. Ricardo López Santellán  
 Reg. Prof. N° 3.534

# MUNICIPALIDAD DE EMBOSCADA

Pueblo de Pardos Libres - Capital de las Piedras  
 Colon y pa'i Prieto - telefono 0529 20025

AÑO  
 2.023

DEPARTAMENTO DE OBRAS


OBRA: REFACCIONES VARIAS DE COCINA  
 COMEDOR

LAMINA N°

01





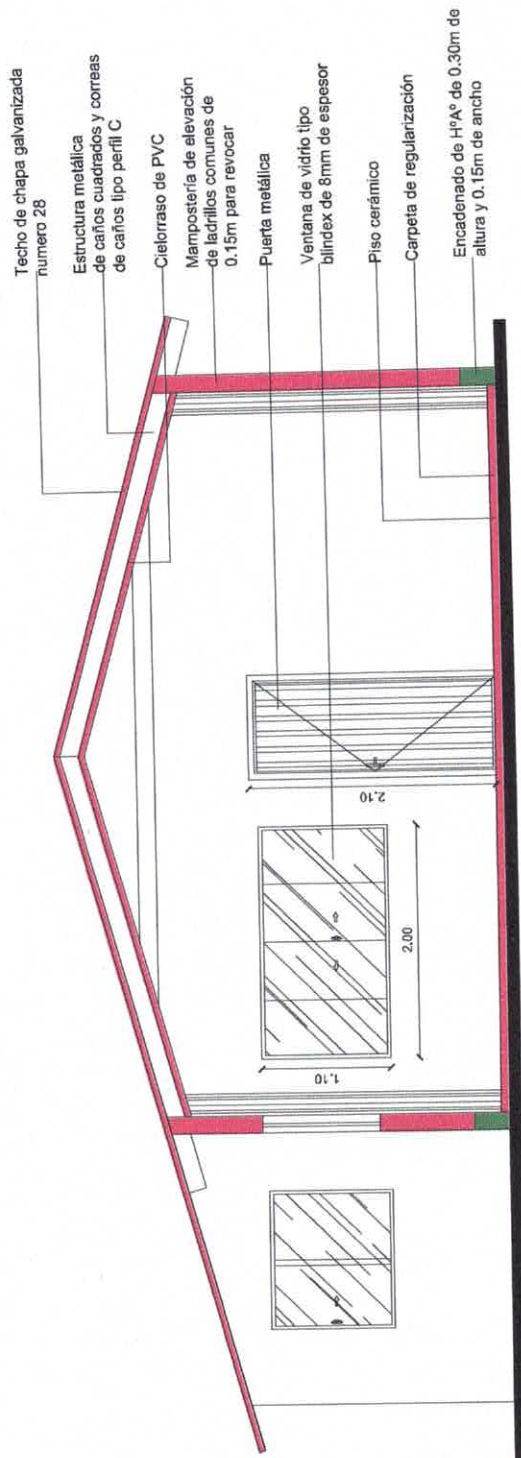

**CORTE TRANSVERSAL**  
**ESC** 1:50

*Ricardo López Santellán*  
 Arq. Ricardo López Santellán  
 Reg. Prof. N° 3.534

**MUNICIPALIDAD DE EMBOSCADA**

Pueblo de Pardos Libres - Capital de las Piedras  
 Colon y pa'i Prieto - telefono 0529 20025

DEPARTAMENTO DE OBRAS


OBRA: REFACCIONES VARIAS DE COCINA  
 COMEDOR

AÑO  
 2.023

LAMINA N°

02



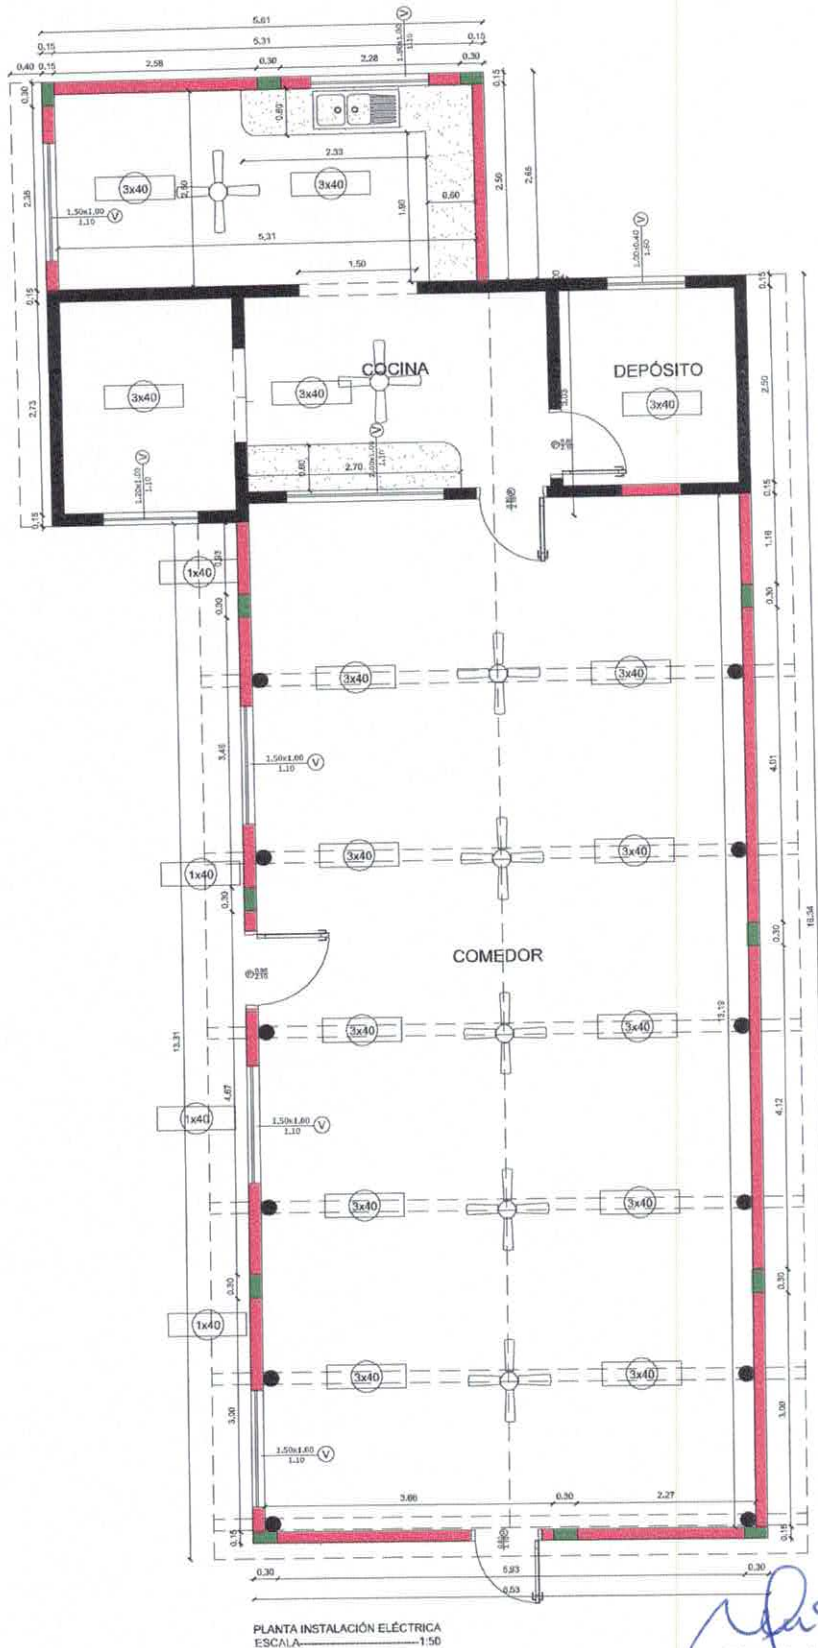

Arq. Ricardo López Santellán  
Reg. Prof. N° 3.534

## MUNICIPALIDAD DE EMBOSCADA

Pueblo de Pardos Libres - Capital de las Piedras  
Colon y pa'i Prieto - telefono 0529 20025

AÑO

2.023


DEPARTAMENTO DE OBRAS

OBRA: REFACCIONES VARIAS DE COCINA  
COMEDOR

LAMINA N°

02



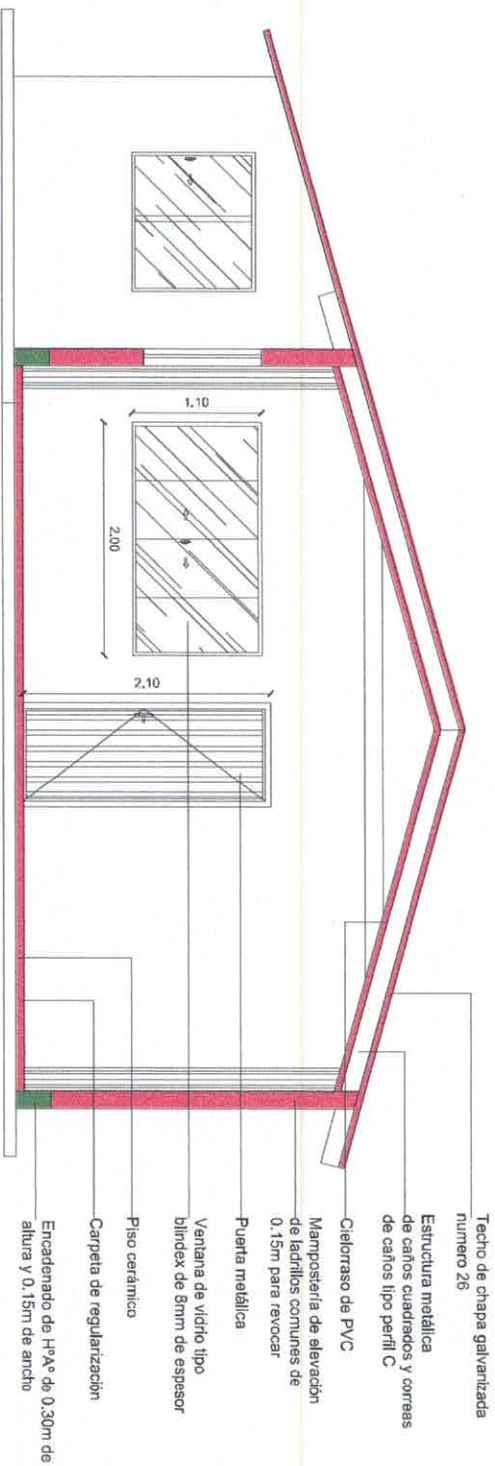

CORTE TRANSVERSAL  
ESC \_\_\_\_\_ 1:50

Arq. Ricardo López Santellán  
Reg. Prot. N° 3.534

## MUNICIPALIDAD DE EMBOSCADA

Pueblo de Pardos Libres - Capital de las Piedras  
Colon y pa'i Prieto - telefono 0529 20025

AÑO

2.023

DEPARTAMENTO DE OBRAS

OBRA: REFACCIONES VARIAS DE COCINA  
COMEDOR

LAMINA N°

03

