


- ① Caminero con cordón de H°
- ④ Bancos

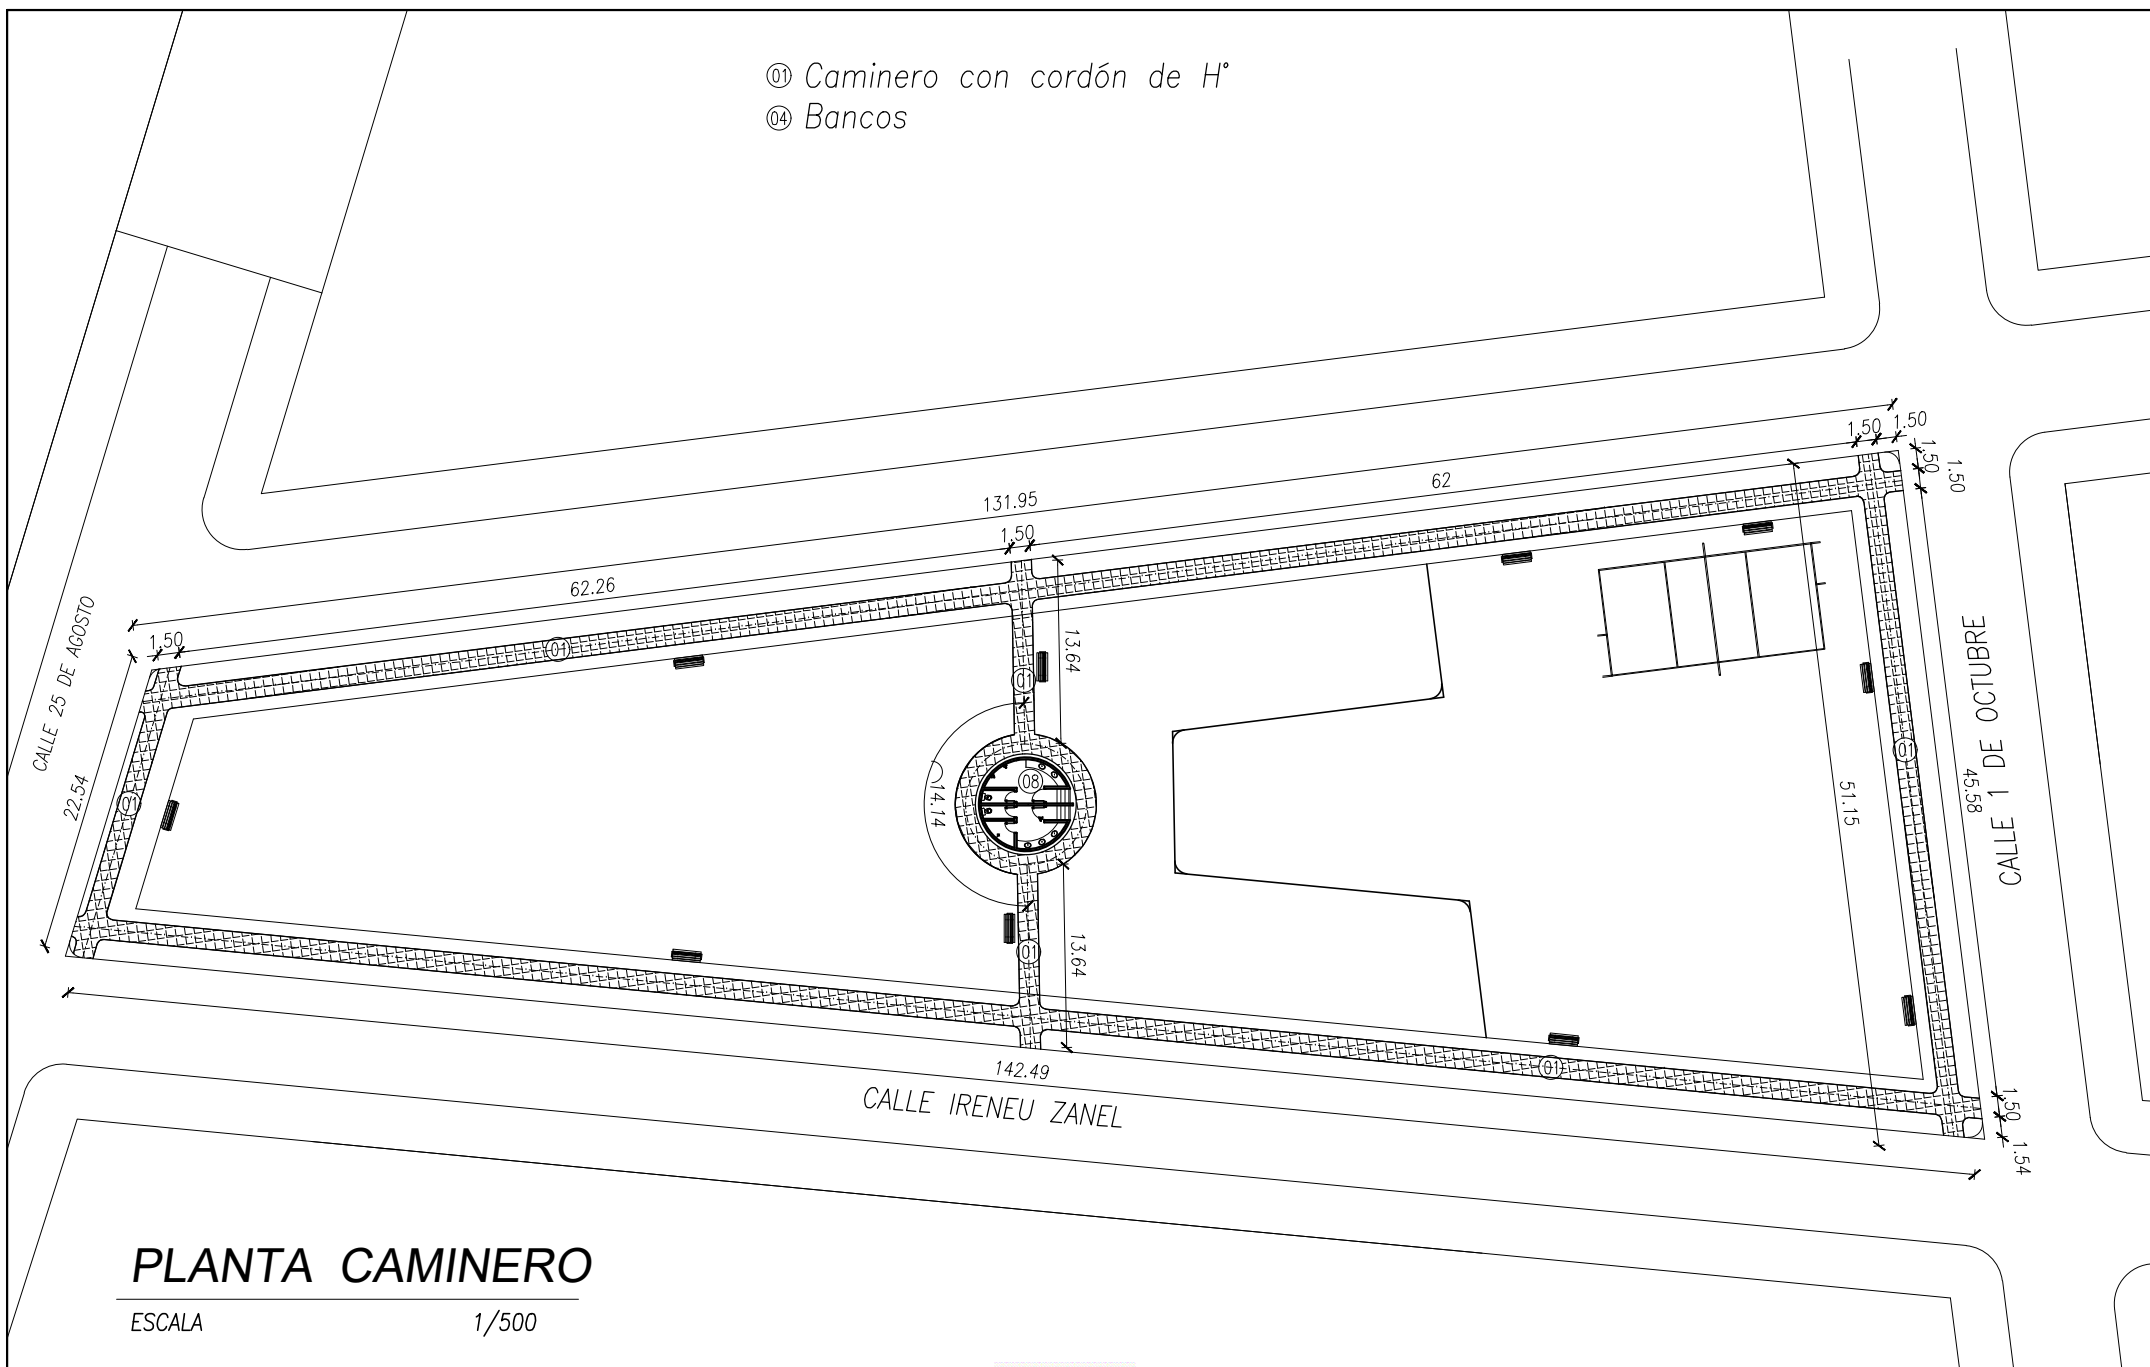

PLANTA CAMINERO

ESCALA

1/500



PROYECTO Pintura de Caminero y Bancos

San Cristóbal del Barrio Santo Domingo - 1ra Etapa ADENDA