



CORTE A-A  
ESC \_\_ 1:75

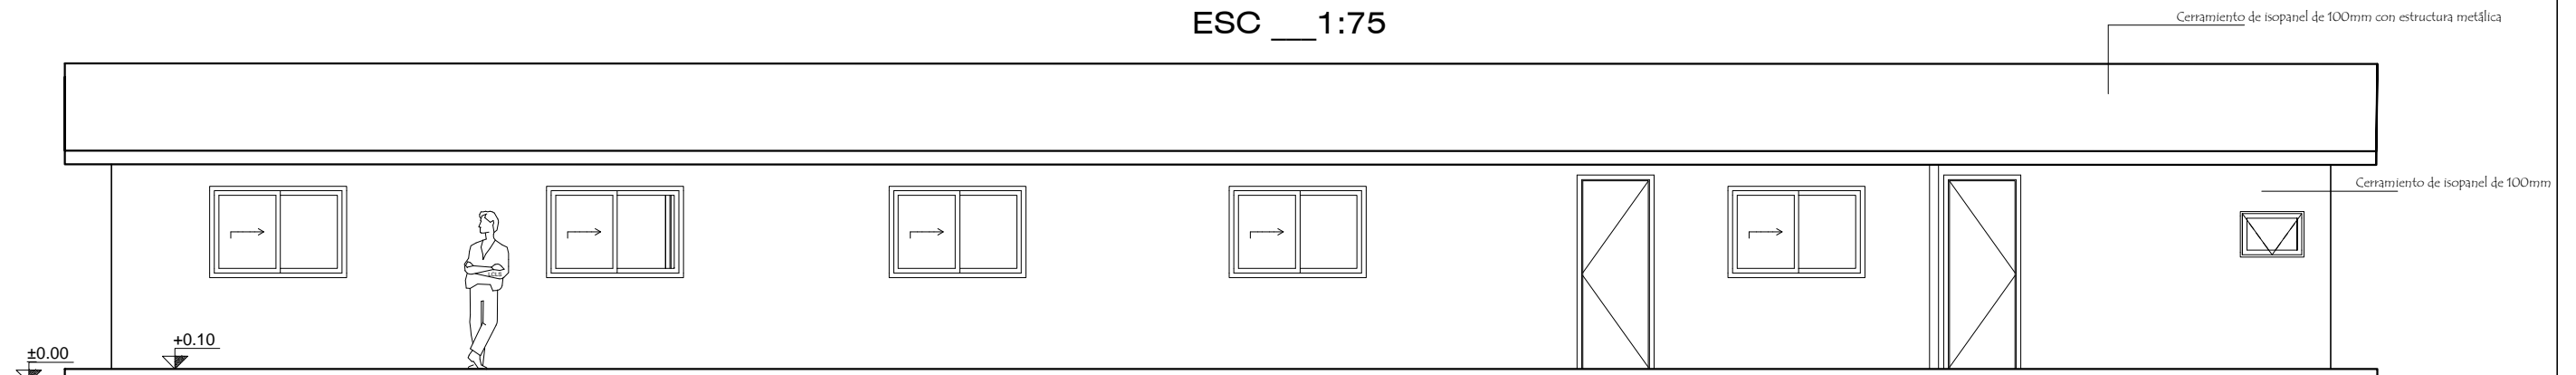

FACHADA FRONTAL  
ESC \_\_\_\_\_ 1:75

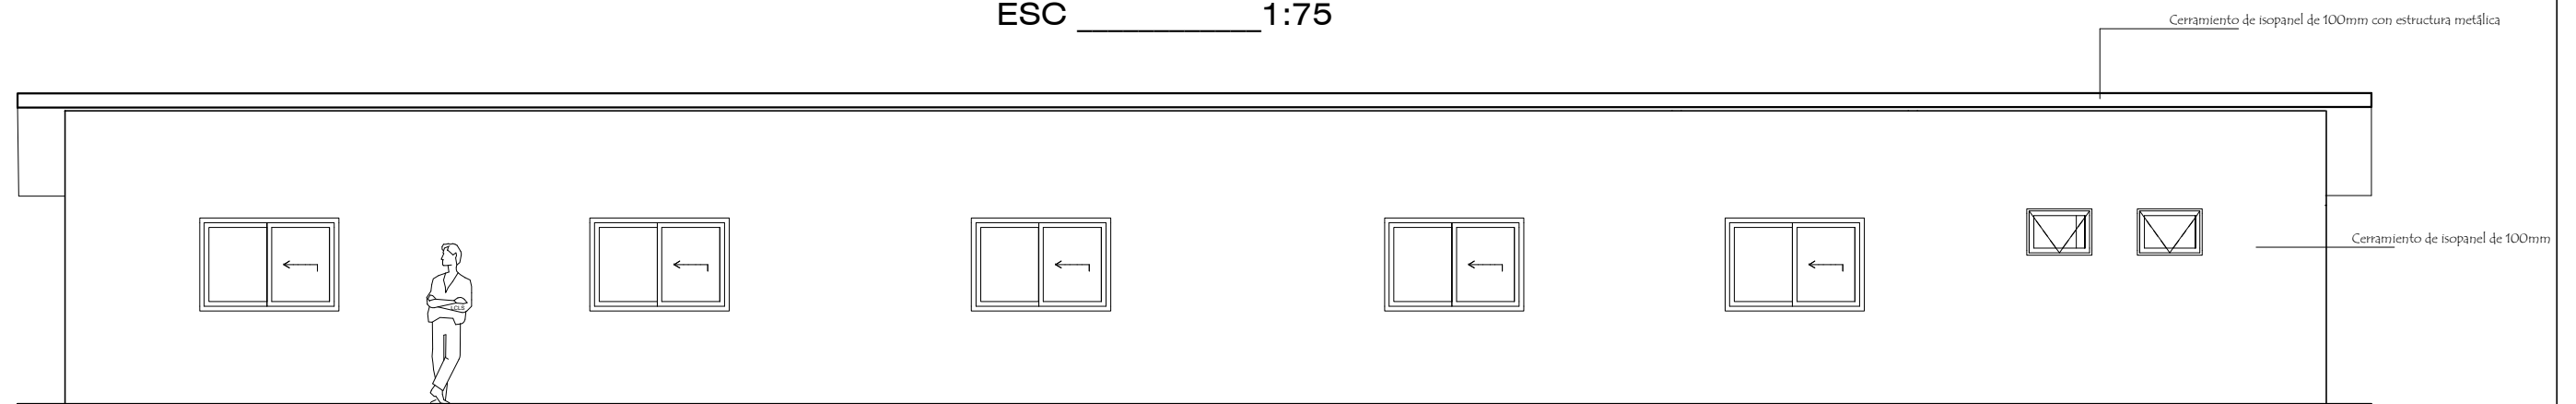

FACHADA POSTERIOR  
ESC \_\_\_\_\_ 1:75

MUNICIPALIDAD  
DE CAACUPÉ

OBRA: BLOQUE DE OFICINAS DE ISOPANEL .  
UBICACIÓN: PREDIO DE VIALIDAD- CTA. CTE. CTRAL. 19-0300-01  
PROFESIONAL: Arq. ANALÍA V. GONZÁLEZ A.- Asesora de Infraestructura



CORTE Y FACHADAS  
Escala - 1:75  
LÁMINA 3