LINDERO

Medidor eléctrico

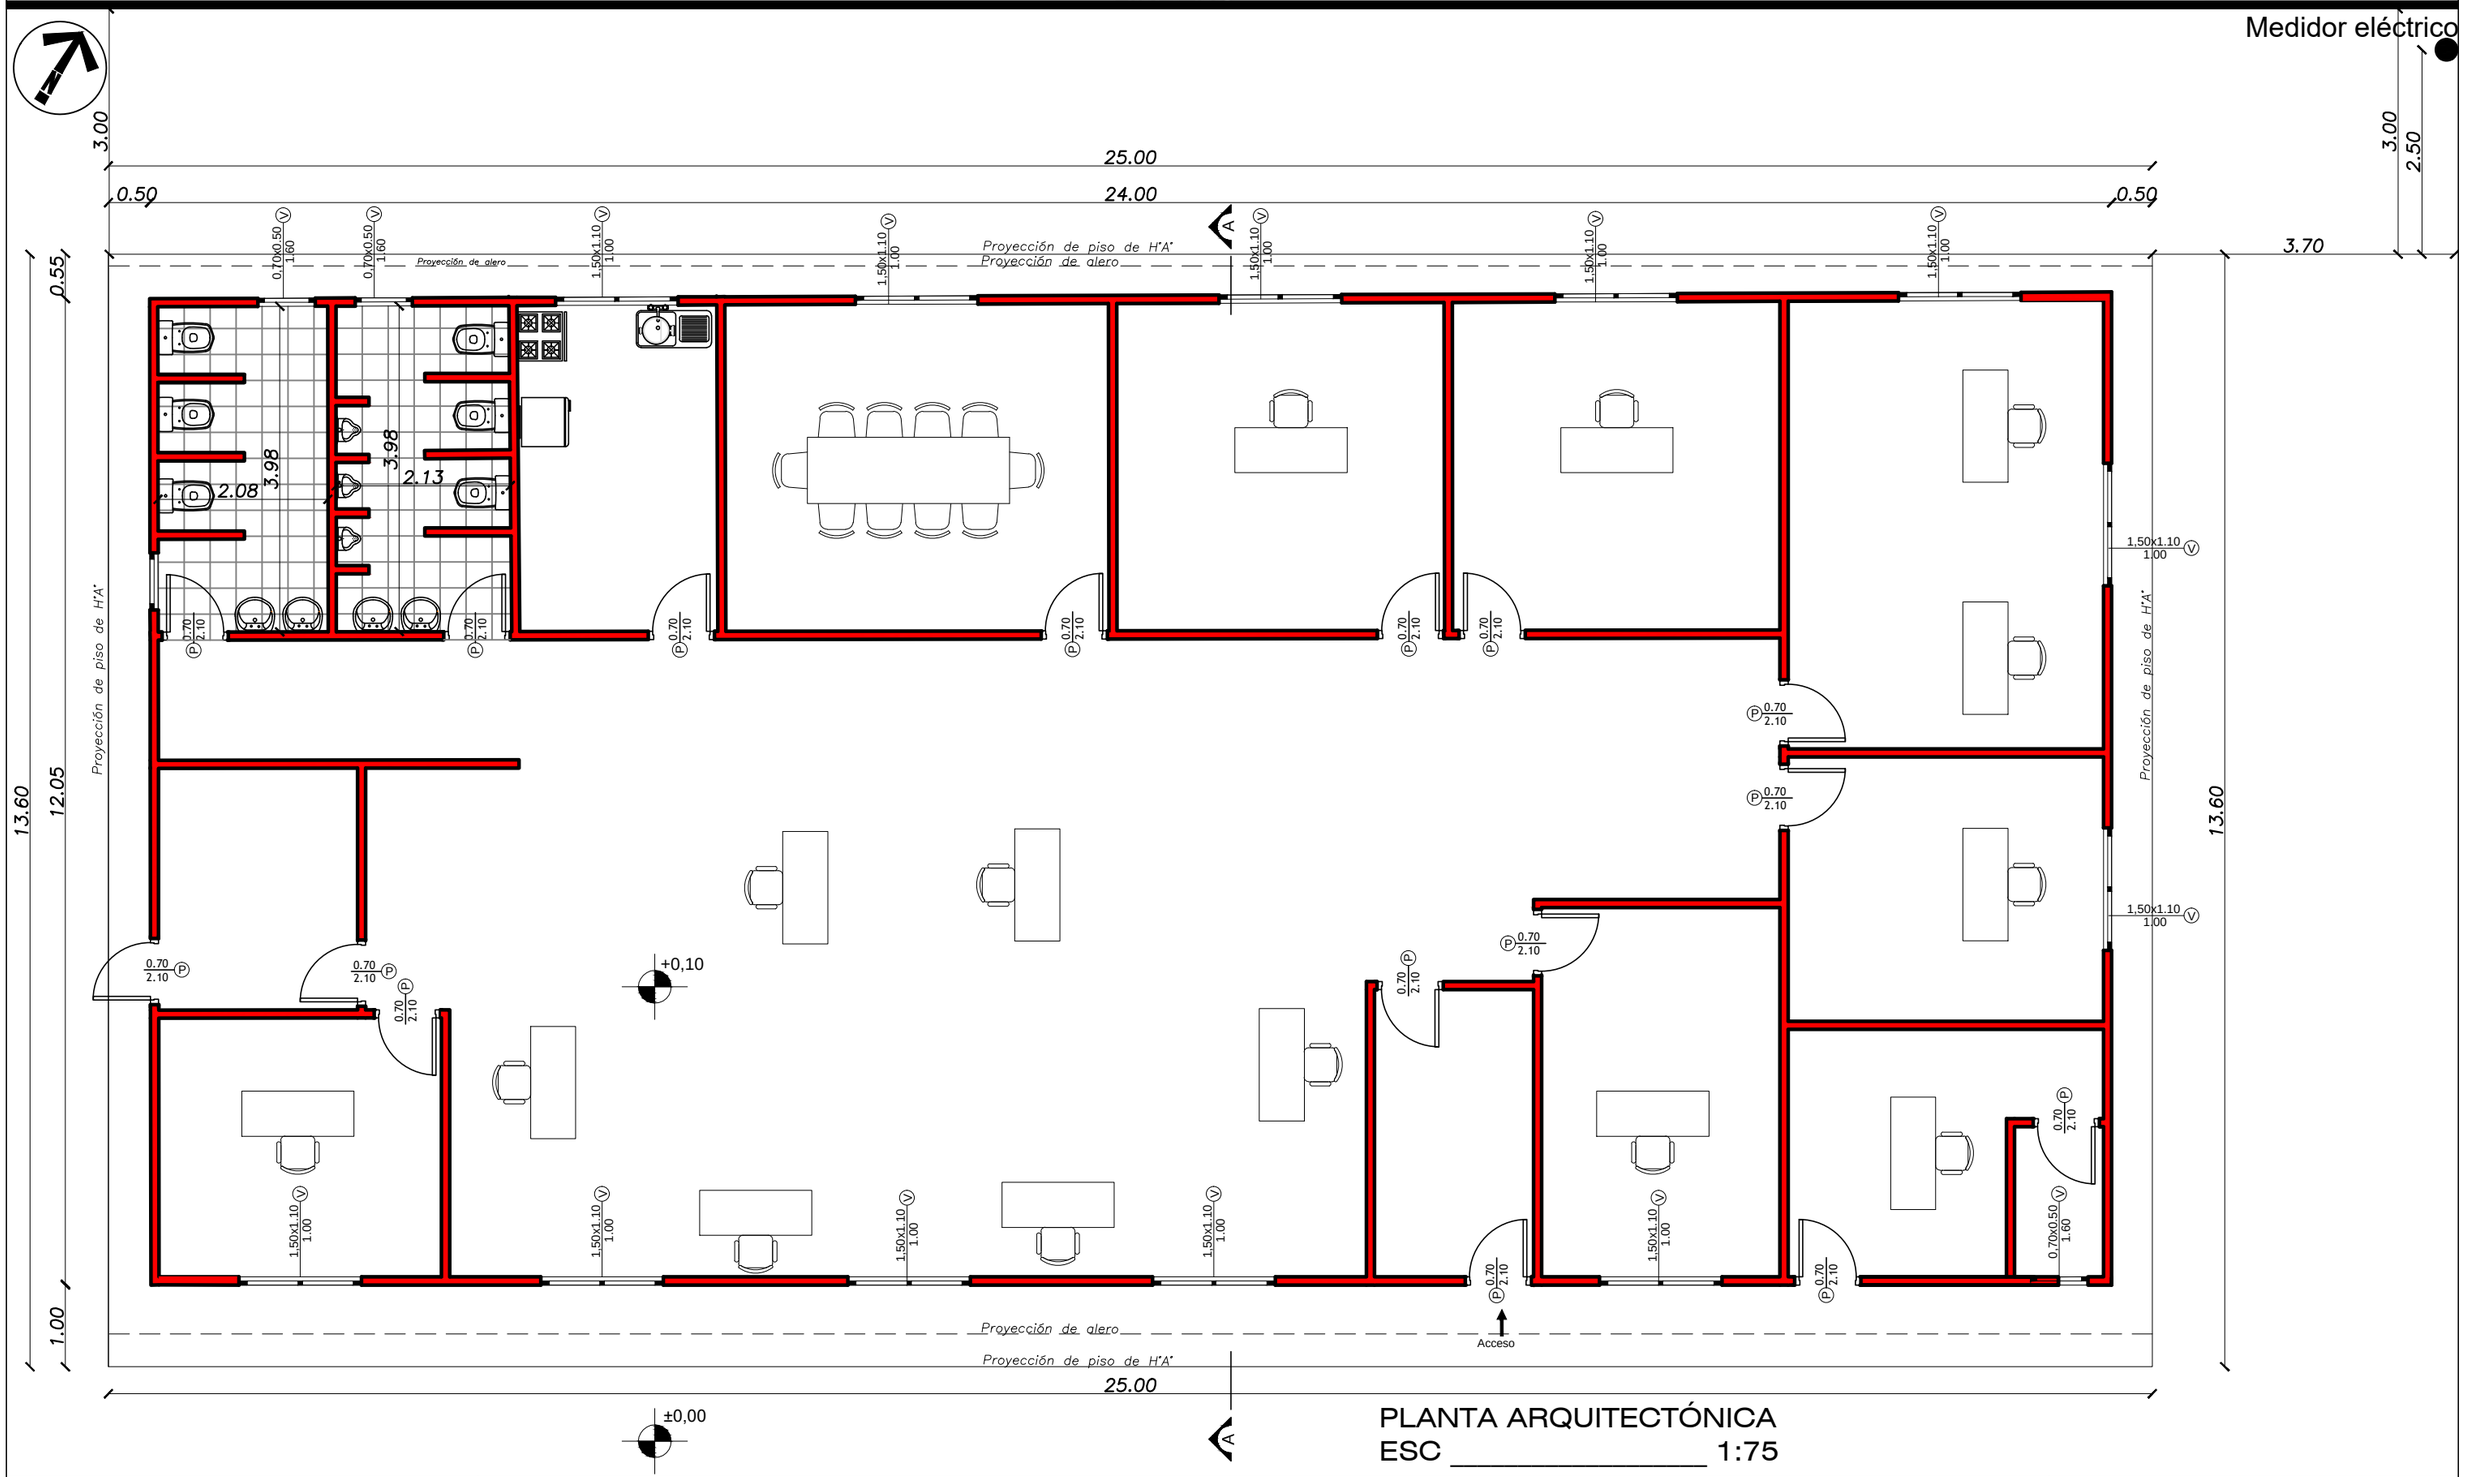

PLANTA ARQUITECTÓNICA
ESC _____ 1:75

MUNICIPALIDAD DE CAACUPÉ

OBRA: BLOQUE DE OFICINAS DE ISOPANEL .
UBICACIÓN: PREDIO DE VIALIDAD- CTA. CTE. CTRAL. 19-0300-01
PROFESIONAL: Arq. ANALÍA V. GONZÁLEZ A.- Asesora de Infraestructura

MUNICIPALIDAD DE CAACUPÉ
ASESORÍA DE INFRAESTRUCTURA
Arq. Analía V. González Arriola
Asesora de Infraestructura

PLANTA
Escala - 1:75
LÁMINA 2