


CALLE PUBLICA

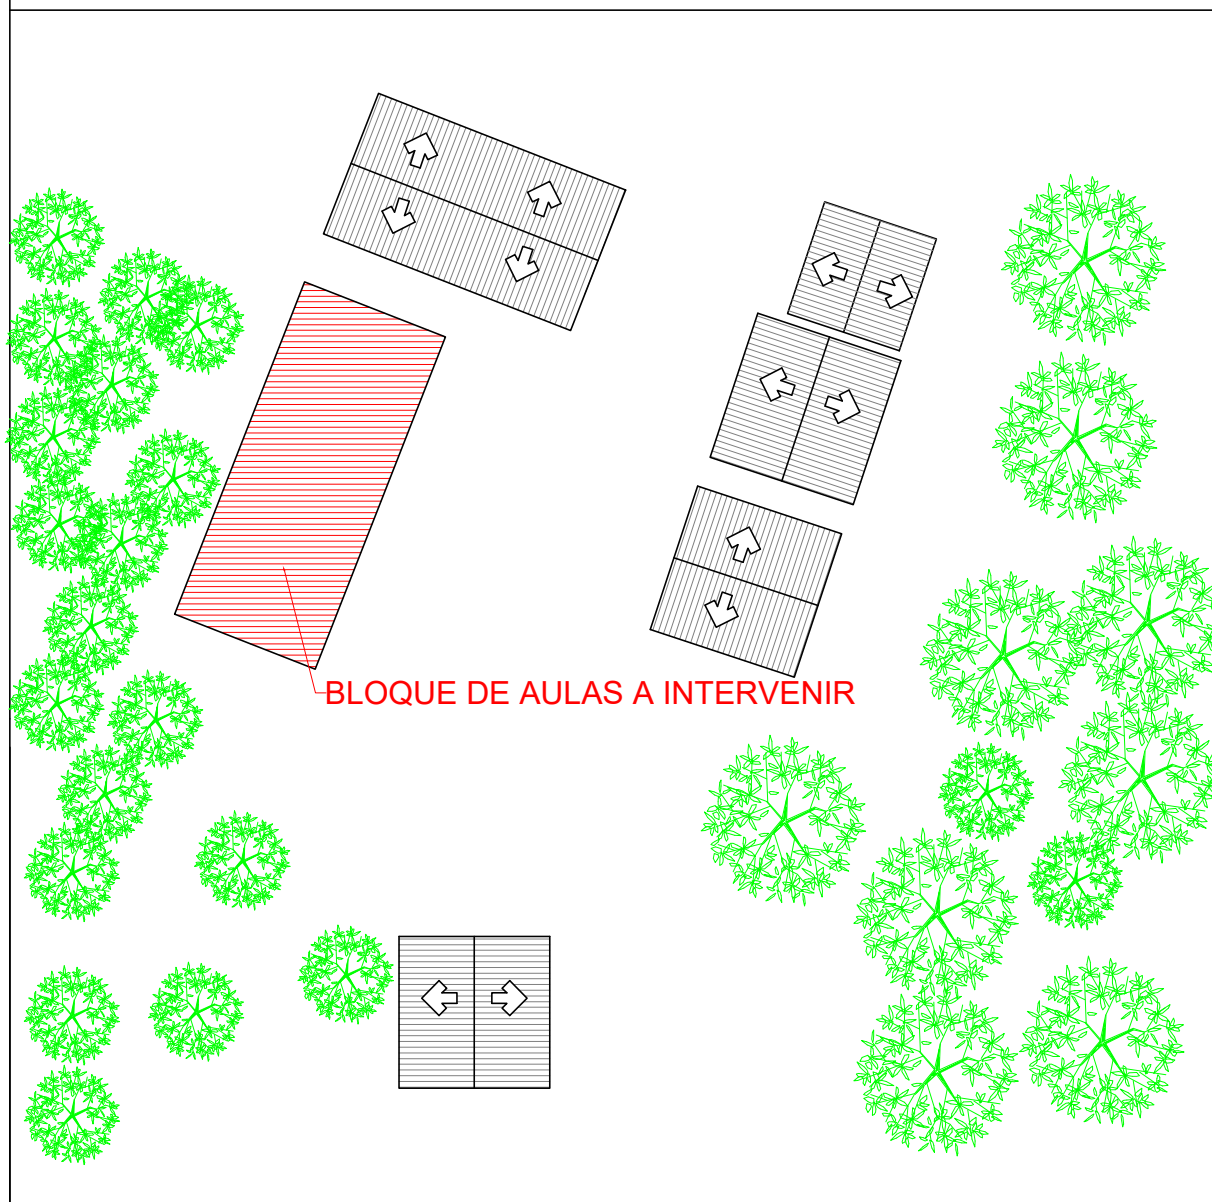

CALLE PUBLICA



DIRECCION DE OBRAS Y SERVICIOS
MUNICIPALIDAD DE SARGENTO JOSÉ FÉLIX LÓPEZ

Esc. Bas. N°2322 Mcal Francisco S. Lopez


PLANTA DE UBICACIÓN
SIN ESCALA

LAMINA 1

OBRA: Reparacion de Bloque 3 de Aulas
UBICACIÓN: Sargento Félix López

Arq. Martín Berna
Encargado Dpto. de Obras



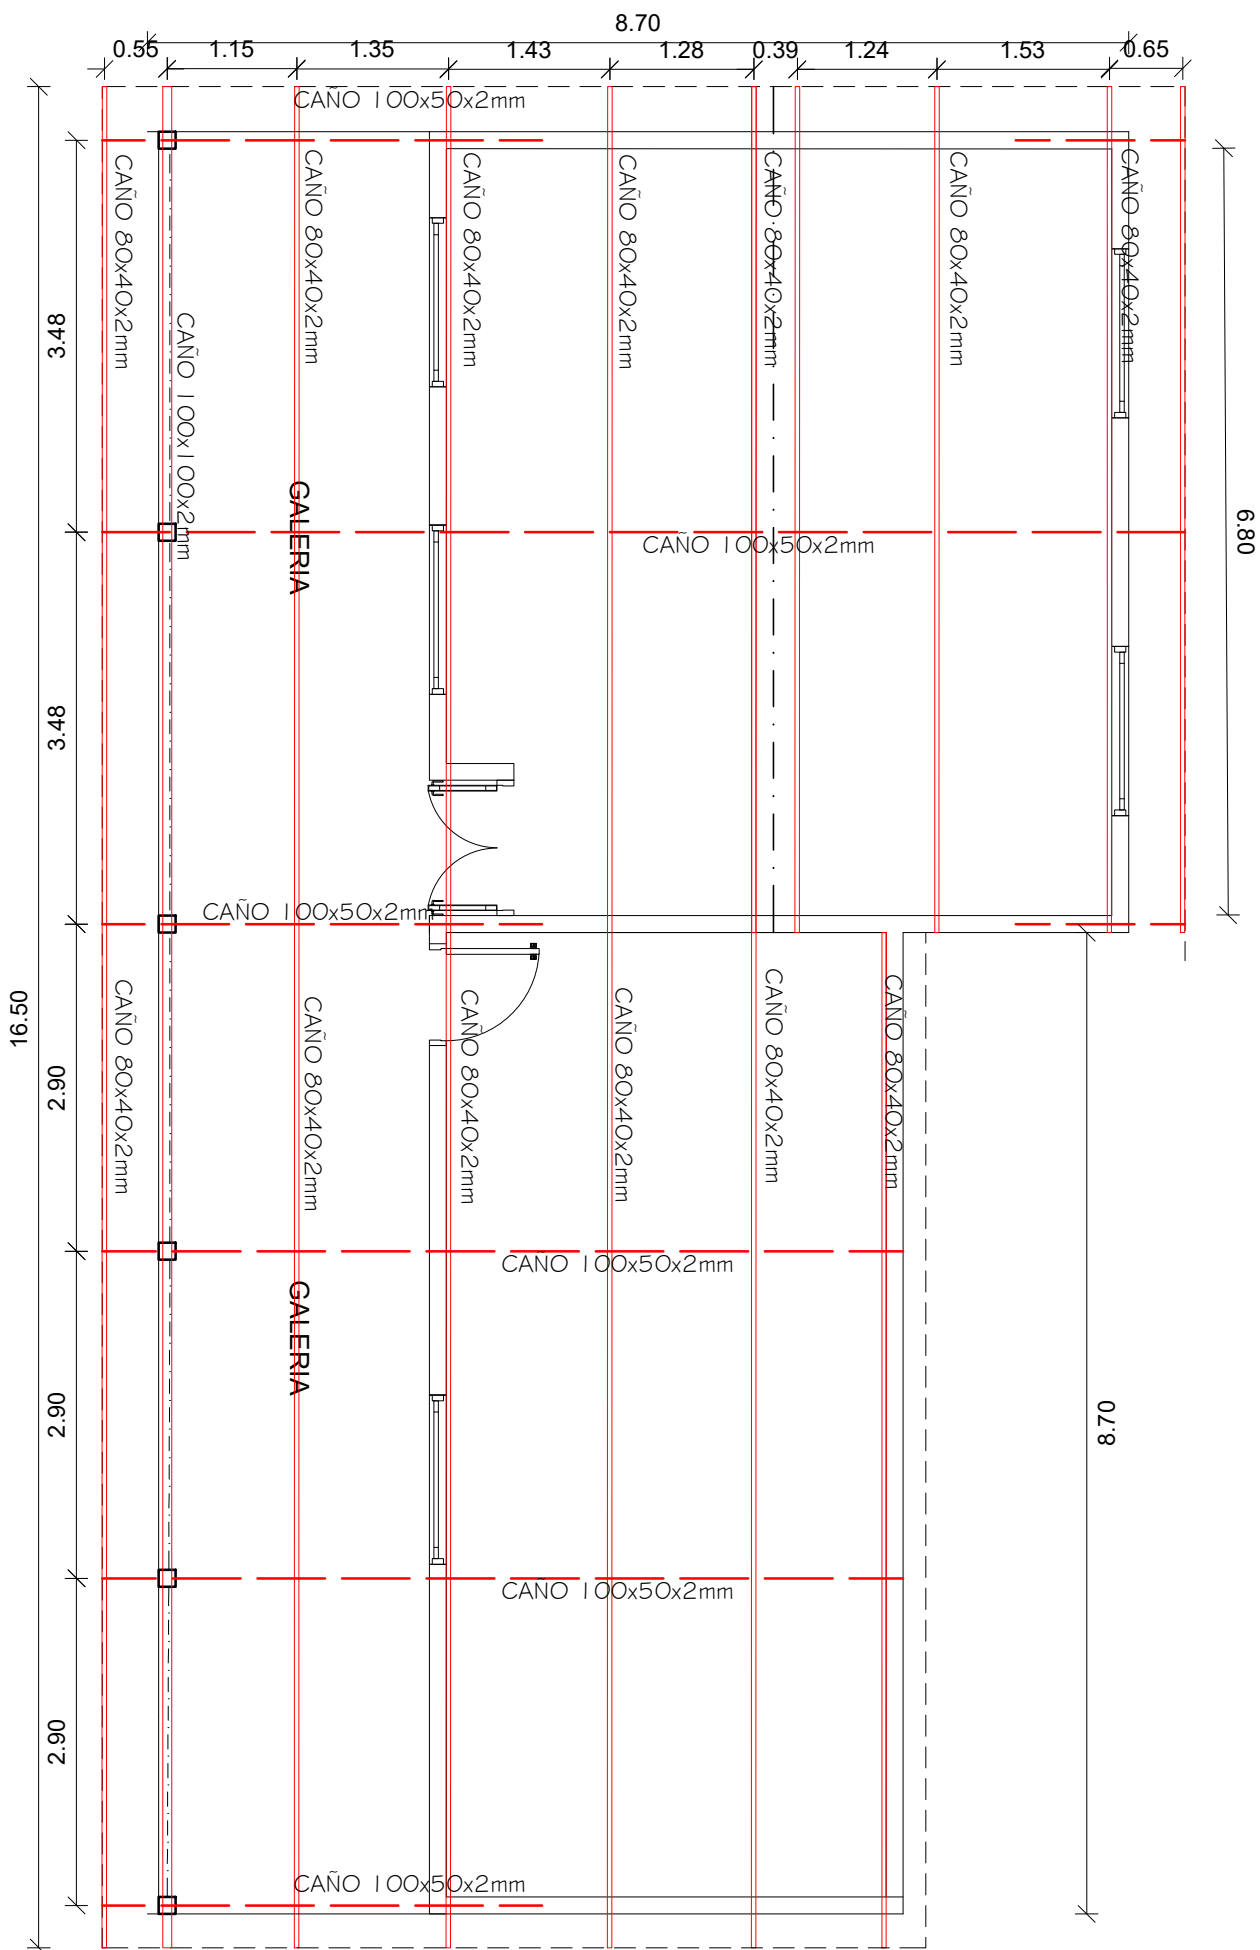

- CAÑO 80x40x2mm - 19 Unidades
- CAÑO 100x50x2mm - 13 Unidades
- CAÑO 100x100x2mm - 6 Unidades



DIRECCION DE OBRAS Y SERVICIOS
MUNICIPALIDAD DE SARGENTO JOSÉ FÉLIX LÓPEZ

Esc. Bas. N°2322 Mcal Francisco S. Lopez


PLANTA ACOTADA
 SIN ESCALA

LAMINA 2

OBRA: Reparacion de Bloque de Aulas
UBICACIÓN: Sargento Félix López

Arq. Martín Berna
 Encargado Dpto. de Obras



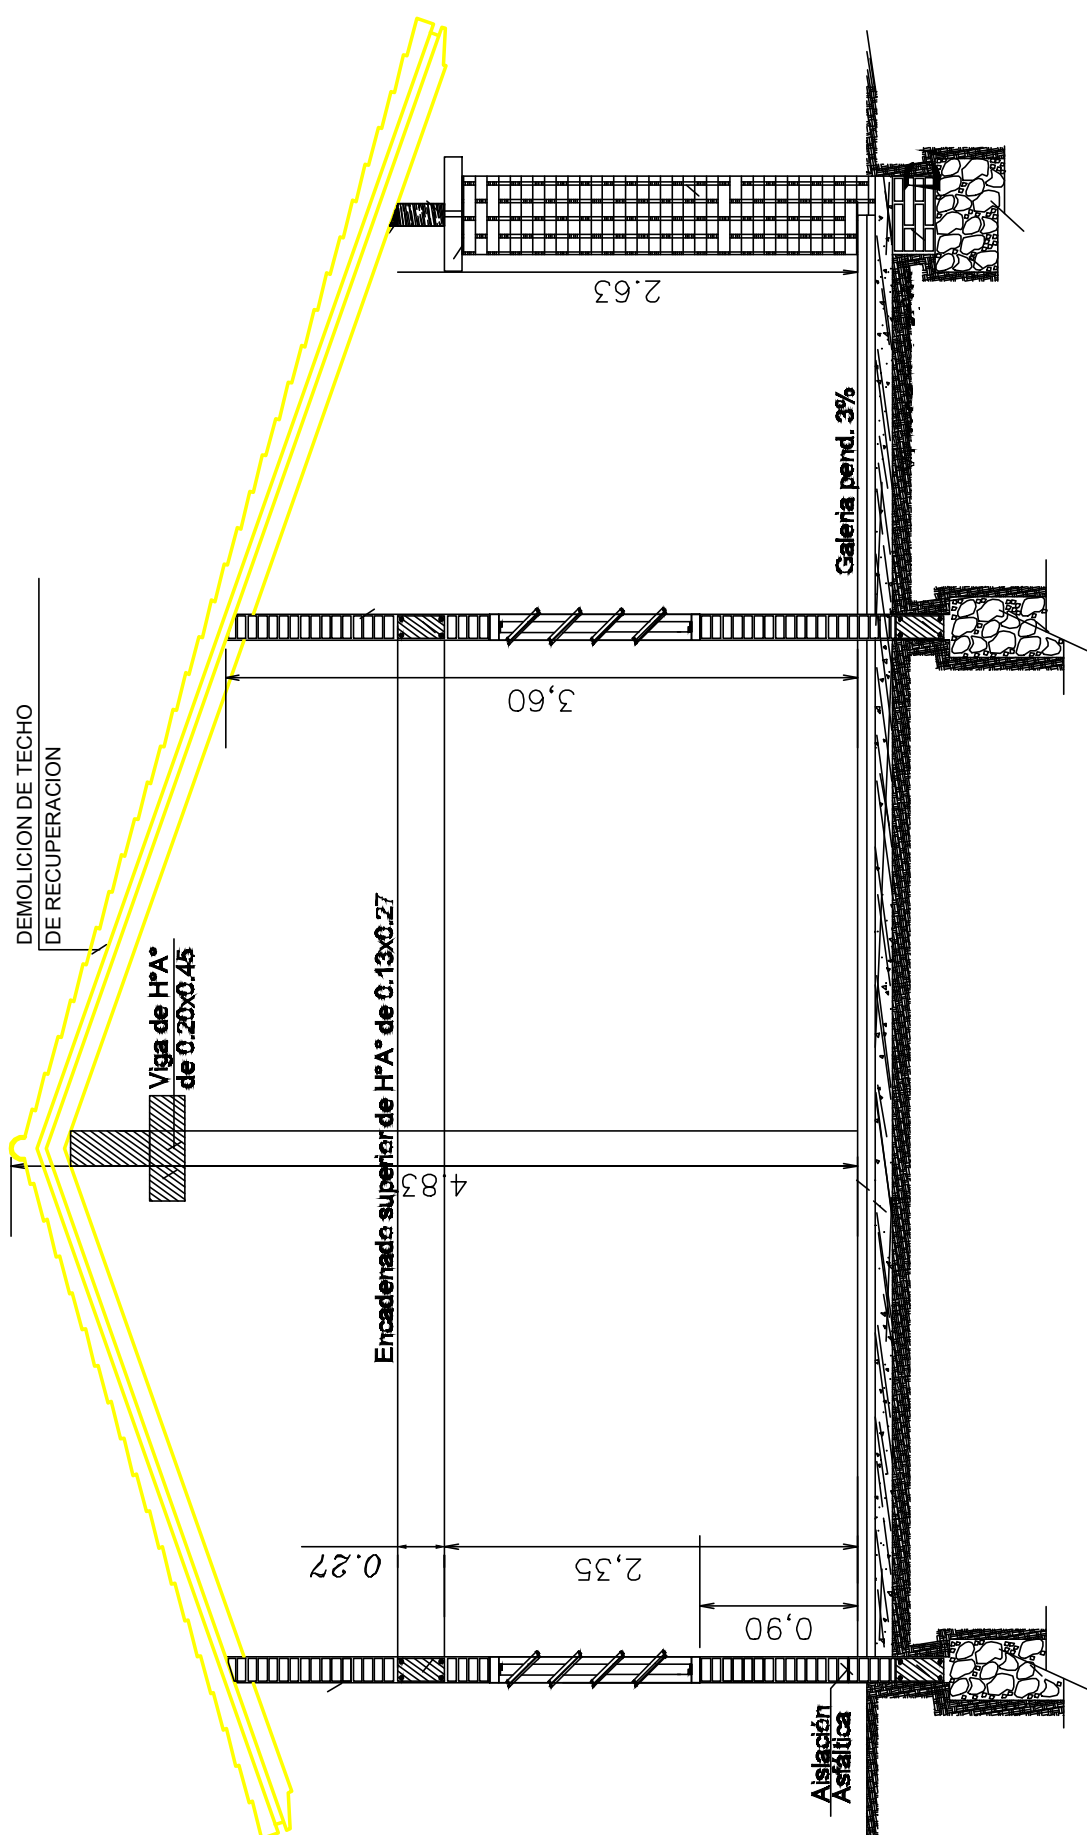

CORTE A-A



DIRECCION DE OBRAS Y SERVICIOS
MUNICIPALIDAD DE SARGENTO JOSÉ FÉLIX LÓPEZ

Esc. Bas. N°2322 Mcal Francisco S. Lopez

CORTE DEMOLICION
SIN ESCALA


LAMINA 3

OBRA: Reparacion de Bloque 3 de Aulas
UBICACIÓN: Sargento Félix López

Arq. Martín Berna
Encargado Dpto. de Obras



OJO:encadenado superior en las paredes de 0.30 y en las paredes de 0.15

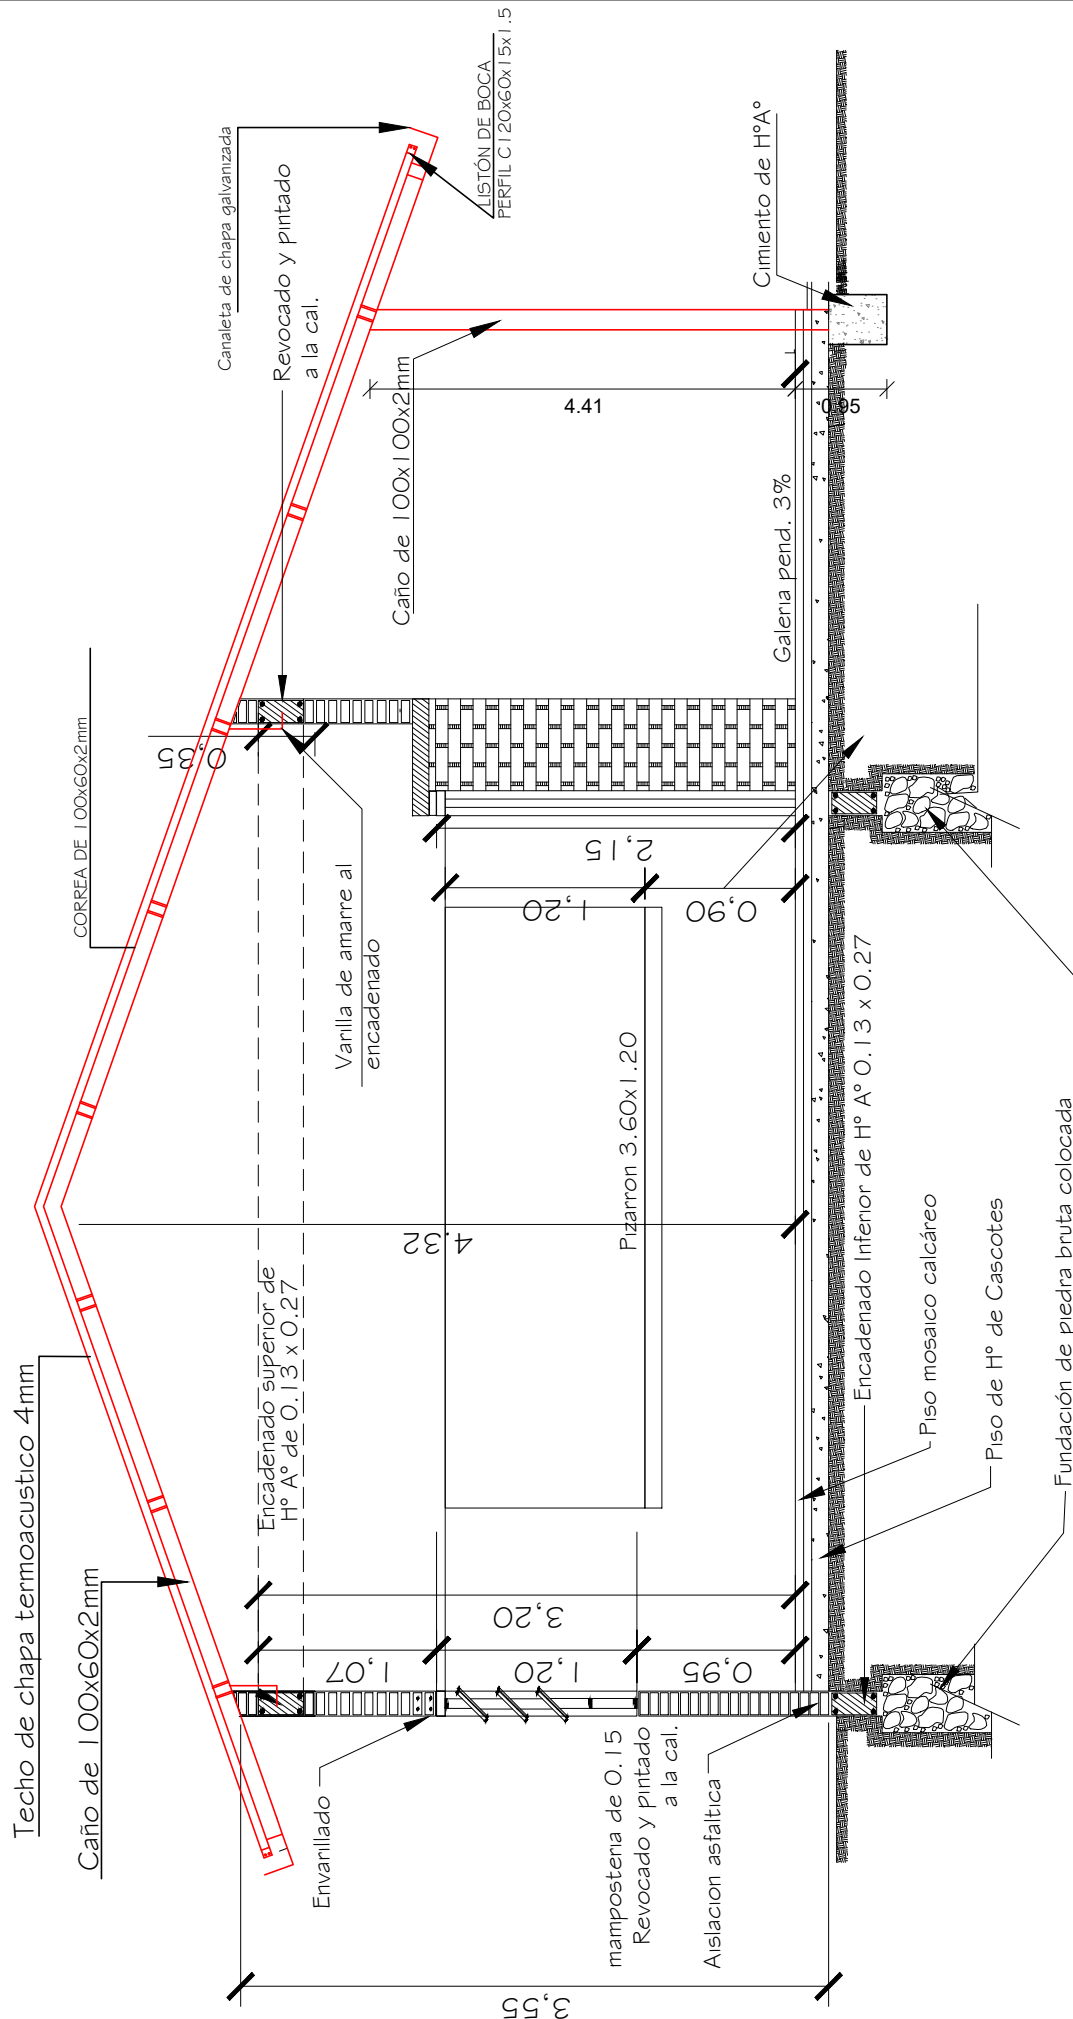

CORTE A - A

Obs. Los balancines deberán ser colocados en el proceso de construcción de los muros elevación de pilares siguiendo el eje de la viga encadenado superior.



DIRECCION DE OBRAS Y SERVICIOS
MUNICIPALIDAD DE SARGENTO JOSÉ FÉLIX LÓPEZ

Esc. Bas. N°2322 Mcal Francisco S. Lopez

OBRA: Reparacion de Bloque de 3 Aulas
UBICACIÓN: Sargento Félix López


CORTE (A - A)
SIN ESCALA

LAMINA 4

Arq. Martín Berna
Encargado Dpto. de Obras



Computo Metrico y Presupuesto					
OBRA:	REPARACION DE BLOQUE DE 3 AULAS				
UBICACIÓN:	SGTO JOSE FELIX LOPEZ - CONCEPCION				
INSTITUCION:	Esc. Bas. N° 2322 Mcal Francisco Solano Lopez				
Ítem	Descripción del Bien	Unidad de Medida	Cantidad	Precio unitario (IVA incluido)	Precio total
1	Albañilería				
1.1	Demolicion de techo	Metros cuadrados	208		-
1.2	Envarillado de Paredes	Unidad Global	1		-
2	Techo				
2.1	Provision y colocacion de techo de chapa termoacustica	Metros Cuadrados	208		-
3	Servicio de pintura				
3.1	Reparación parcial de revoque	Metros Cuadrados	120		-
3.2	Desgranado de Revoque	Metros Cuadrados	180		-
3.3	De sellador fondo blanco	Metros Cuadrados	180		-
3.4	De pared al latex interior y exterior	Metros cuadrados	180		-
4	Instalacion Electrica				
4.1	Reacondicionamiento, cableado, registros (segun planos mec)	Unidad	1		-
4.2	Tablero CV p/ 2 llaves	Unidad	3		-
4.3	Provision y colocacion Artefactos luminicos tipo campanas	Unidad	8		-
4.4	Provision y colocacion de Focos tipo LED	Unidad	8		-
4.5	Provision y colocacion de ventilador motor pesado	Unidad	6		-
4.6	Provision y colocacion de Fluorescentes 1x40 en galeria	Unidad	6		-
5	Varios				
5.3	Limpieza de Obras	Unidad	1		-
				TOTAL	-


Arq. Martín Berna
Encargado Dpto. de Obras

