


PREVENCIÓN CONTRA INCENDIO - EDIFICIO DE GOBIERNO - TORRE DNIT.	
DIRECCIÓN NACIONAL DE SERVICIOS TECNOLÓGICOS	
LÁMINA	
PLANTA BAJA	E-01


 Arq. Angélica Martínez
 Fiscal de obras
 Depto. de Obras e Infraestructuras

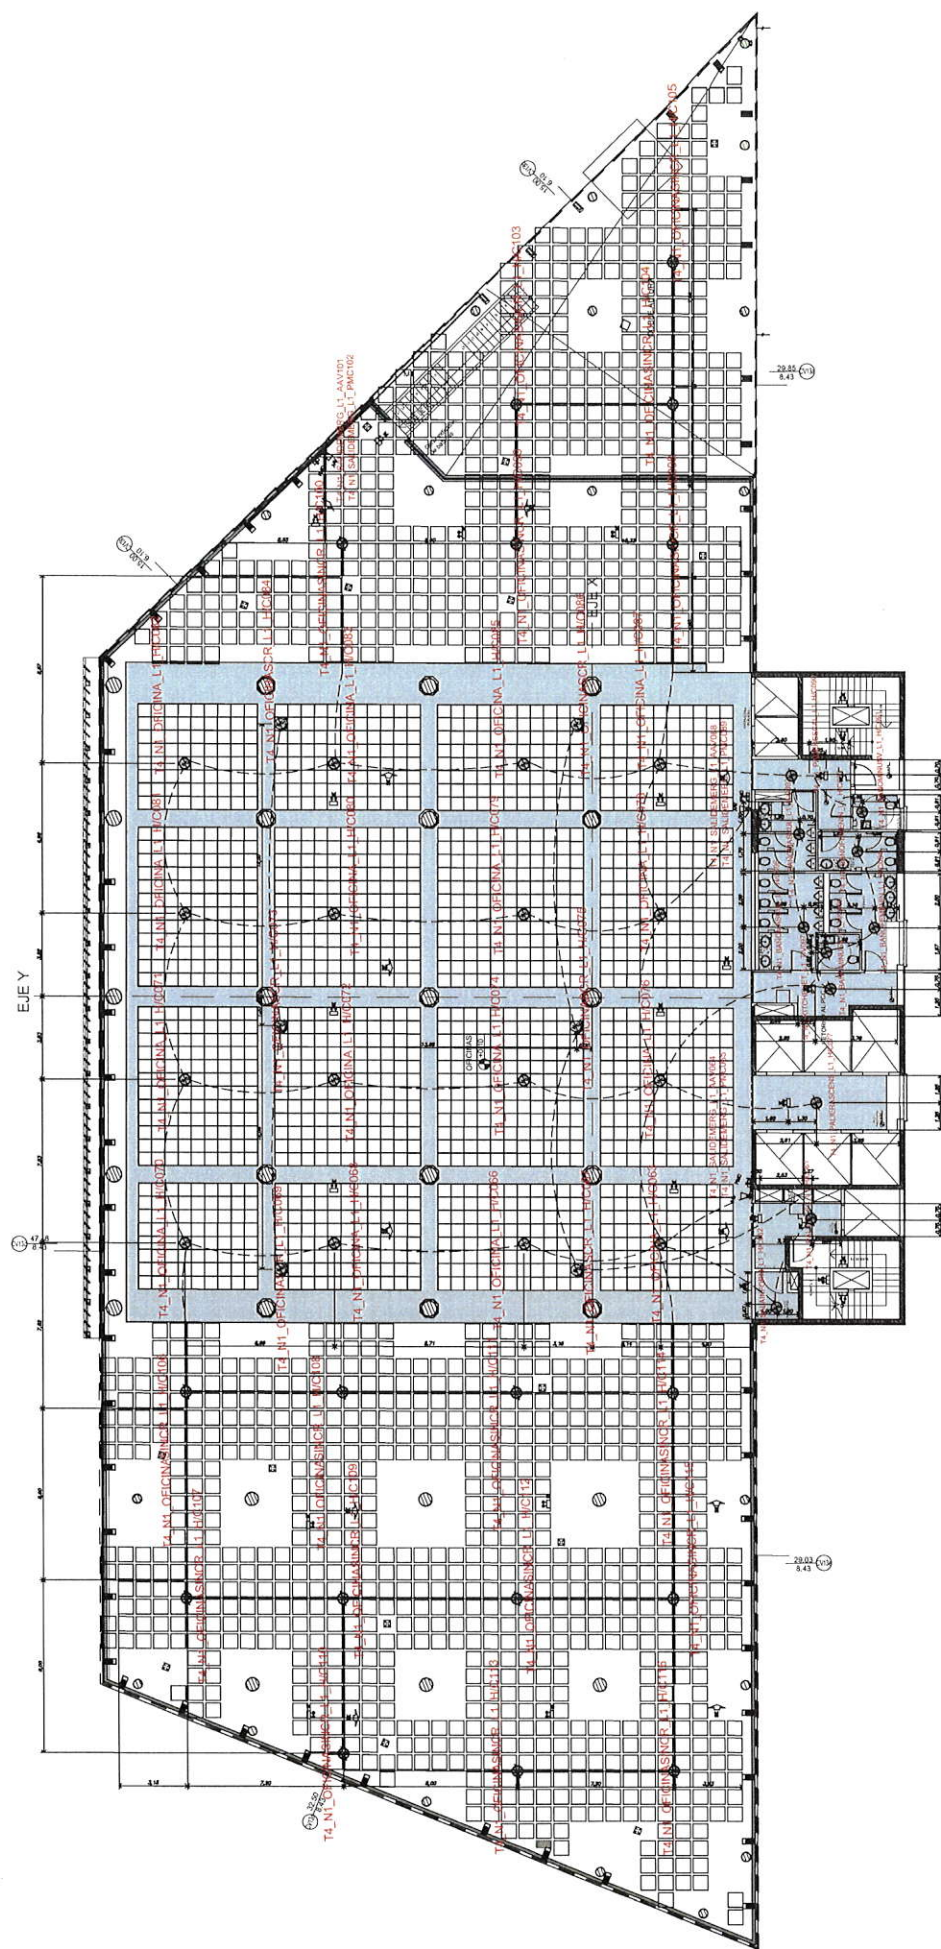

PREVENCIÓN CONTRA INCENDIO - EDIFICIO DE GOBIERNO - TORRE DNIT. DIRECCIÓN NACIONAL DE IMPUESTOS TRIBUTARIOS	
LAMINA	
PLANTA 1ER PISO	E-02

Art. Angélica Martínez
Escalera de obras
Óptico de Obras e Infraestructuras

EJE Y

PLANTA NIVEL 2

AREA EXTERIOR
TRANSITABLE

EJE X

AREA EXTERIOR
TRANSITABLE

AREA EXTERIOR NO
TRANSITABLE


PREVENCIÓN CONTRA INCENDIO - EDIFICIO DE GOBIERNO - TORRE DNIT.
DIRECCIÓN NACIONAL DE INGRESOS TRIBUTARIOS

LAMINA

PLANTA 2DO PISO

E-03

Arq. Angélica Martínez
Fiscal de obras
Dpto. de Obras e Infraestructuras

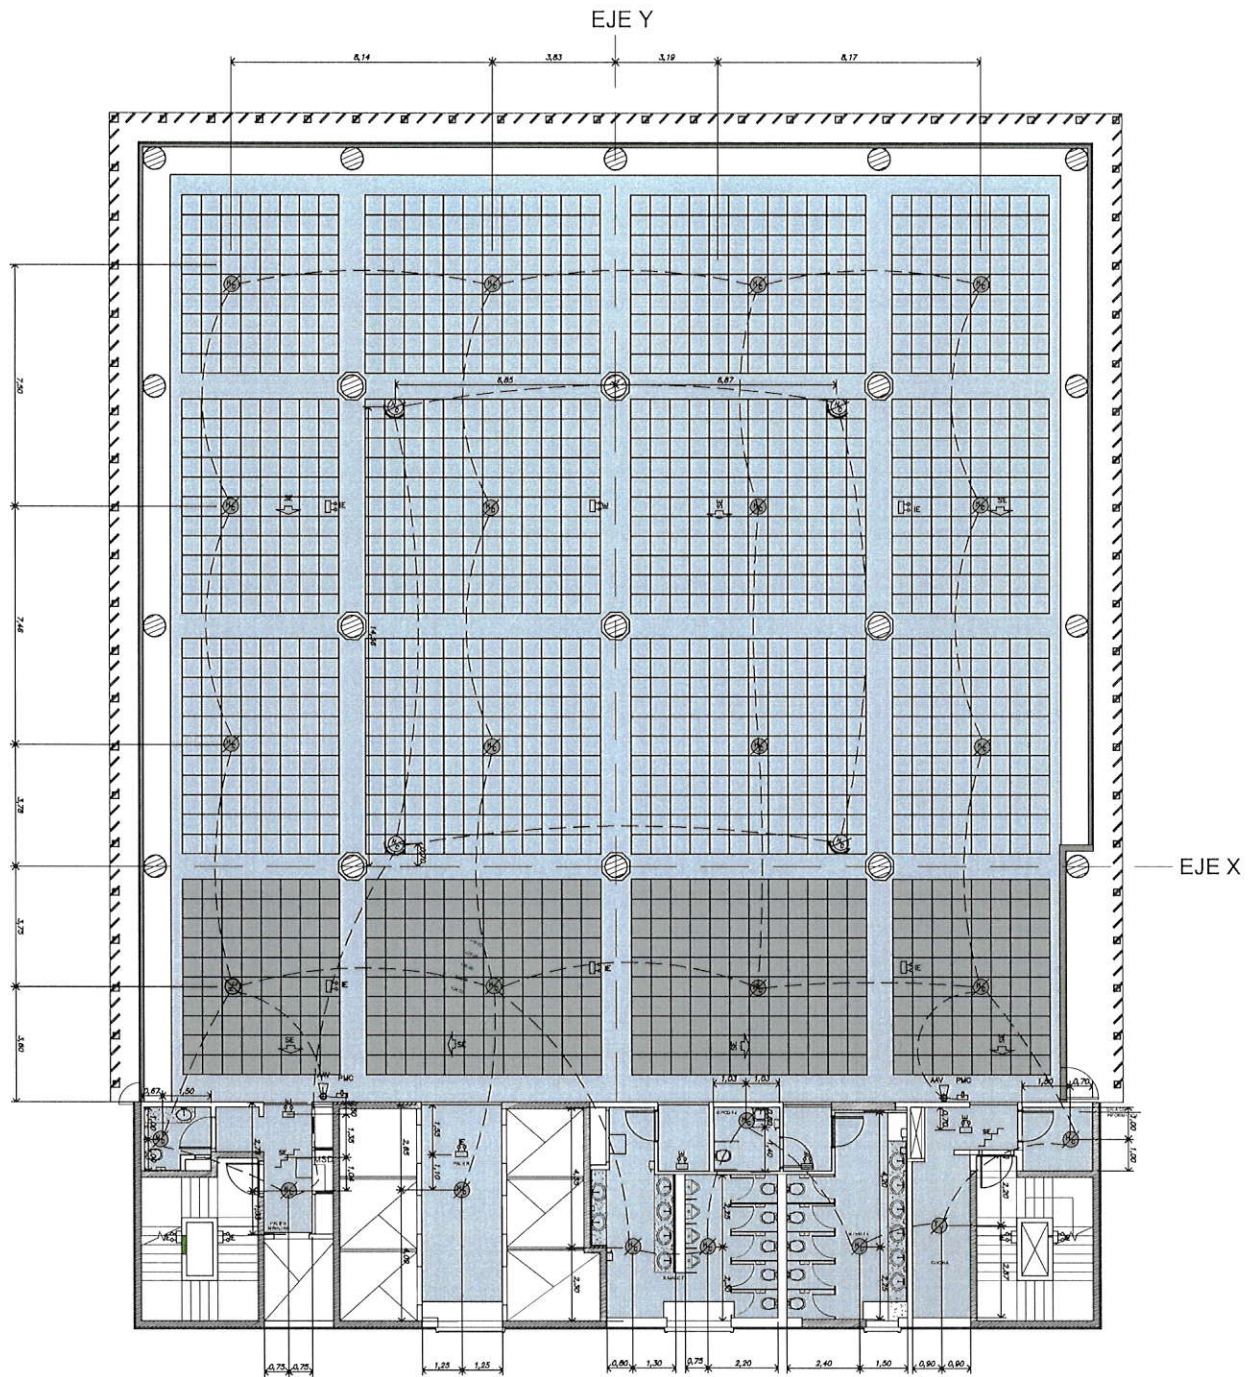


PREVENCIÓN CONTRA INCENDIO - EDIFICIO DE GOBIERNO - TORRE DNIT.
DIRECCIÓN NACIONAL DE INGRESOS TRIBUTARIOS

LAMINA

PLANTA TIPO
DEL 3RO AL 8 VO

E-04

Arq. Angélica Martínez
Fiscal de obras
Dpto. de Obras e Infraestructura

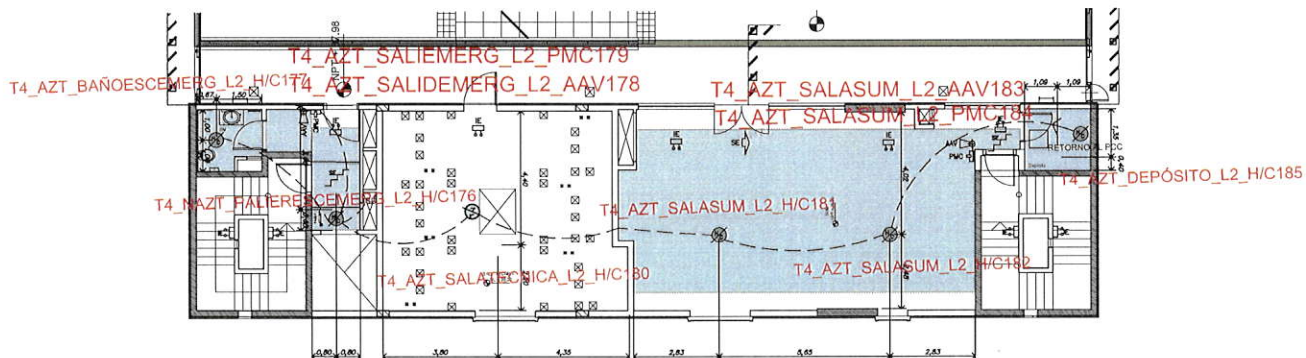

PREVENCIÓN CONTRA INCENDIO - EDIFICIO DE GOBIERNO - TORRE DNIT.
DIRECCIÓN NACIONAL DE INGRESOS TRIBUTARIOS

LAMINA

PLANTA AZOTEA

E-05

PLANTA BAJA

CODIGO	CANTIDAD
Detecc. Inc.	
☉	1
☉	40
☉	6
☉	3
☉	3
☉	23
☉	17
☉	0
☉	0

PLANTA NIVEL 1

CODIGO	CANTIDAD
Detecc. Inc.	
☉	1
☉	44
☉	6
☉	3
☉	3
☉	25
☉	13
☉	0
☉	0

PLANTA NIVEL 2


CODIGO	CANTIDAD
Detecc. Inc.	
☉	2
☉	21
☉	4
☉	2
☉	2
☉	14
☉	14
☉	0
☉	1

PLANTA TIPO
6 NIVELES

CODIGO	CANTIDAD
Detecc. Inc.	
☉	1
☉	24
☉	4
☉	2
☉	2
☉	15
☉	9
☉	0
☉	0

PLANTA AZOTEA

CODIGO	CANTIDAD
Detecc. Inc.	
☉	1
☉	5
☉	2
☉	2
☉	9
☉	3
☉	0
☉	0

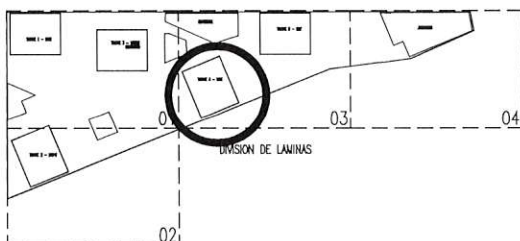

DETECCION DE INCENDIOS
ESCALA 1/100

REFERENCIAS

Detección de Incendios

- ☐ PANEL CENTRAL DE INCENDIO
- ☉ DETECTOR TERMOVELOCIMETRICO
- ☉ DETECTOR HUMO-CALOR
- ☉ DETECTOR MONOXIDO DE CARBONO
- ☉ ALARMA AUDIOVISUAL
- ☉ PULSADOR MANUAL
- ☉ LUZ DE EMERGENCIA AUTONOMA
- ☉ SEÑALIZACIÓN SALIDA DE EMERGENCIA
- ☉ SIRENA INTERIOR
- ☉ SIRENA CON GABINETE ANTIVANDALISMO
- ☉ SEÑALIZACIÓN ESCALERA DE EMERGENCIA
- ☉ SEÑALIZACIÓN SALIDA DE EMERGENCIA

Arq. Angélica Martínez
Fiscal de obras
Dpto. de Obras e Infraestructuras