

PLANTA GENERAL
 ESCALA _____ 1/500



Administración
 JORGE ENRIQUE
 CENTURIÓN
 GIMÉNEZ


OBRA: CONSTRUCCIÓN DE DESAGÜE PLUVIAL EN CALLES
 COLÓN Y CURUPAYTY

UBICACIÓN: Calle Colón esquina Curupayty, Barrio Las Mercedes, Horqueta.


PROYECTISTA: Arq. Perla Arredondo. R.P.M.O.P.C. N° 4.828

Lámina N°


01

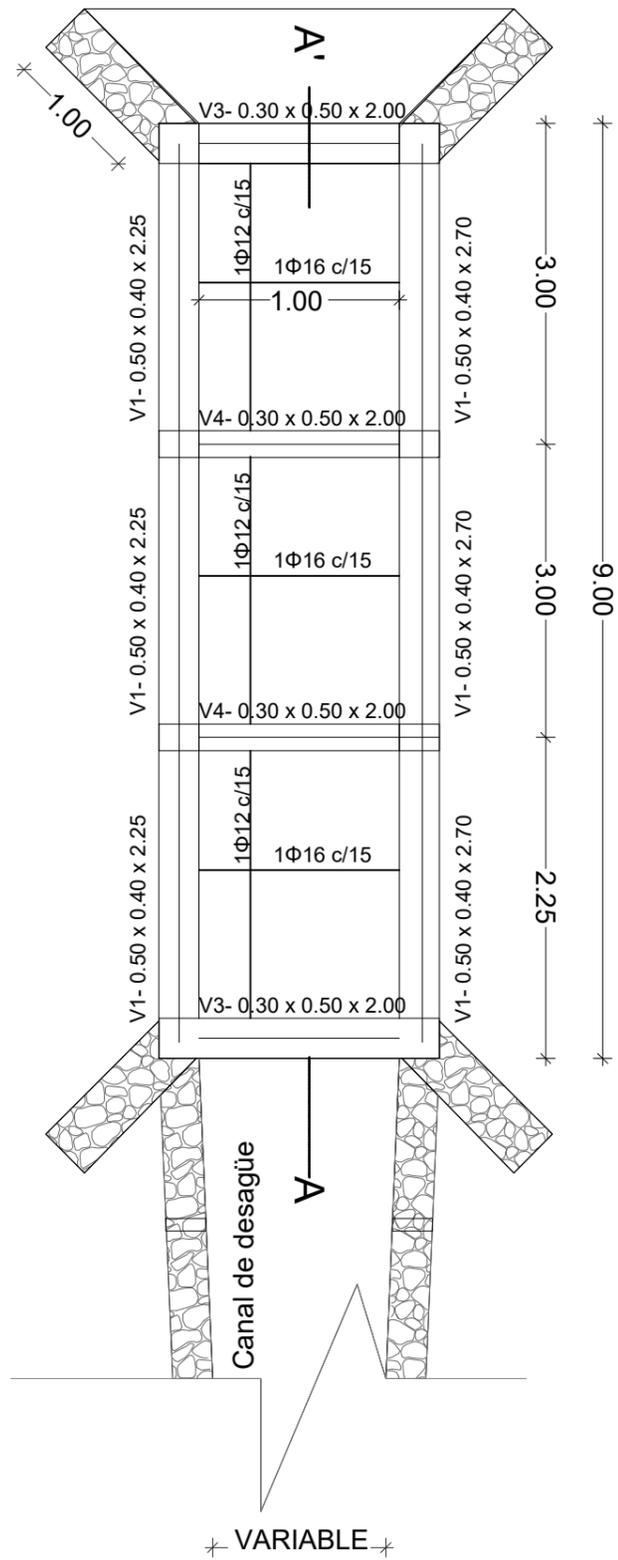

PLANTA PLUENTE
S/E

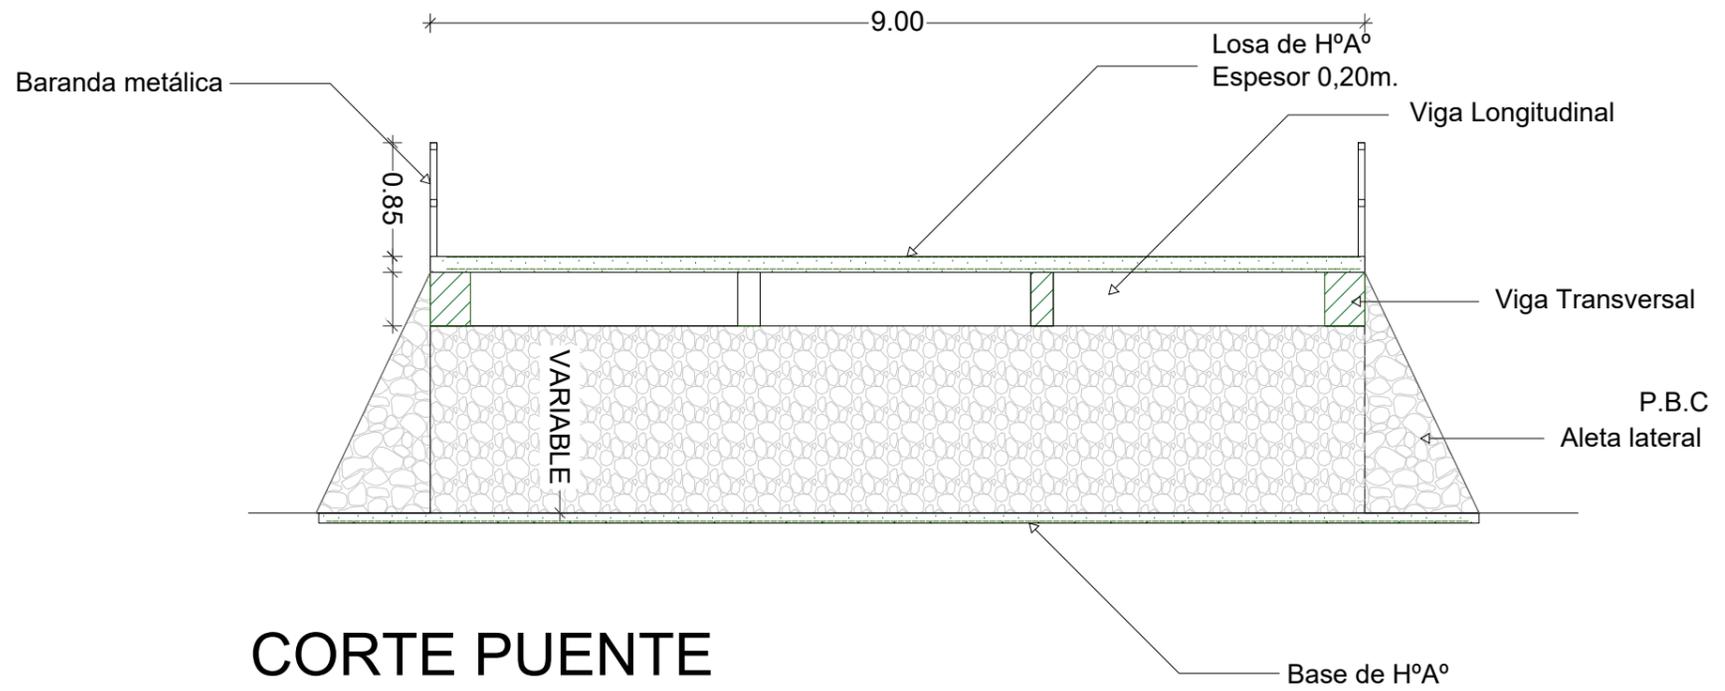

CORTE PUENTE
S/E

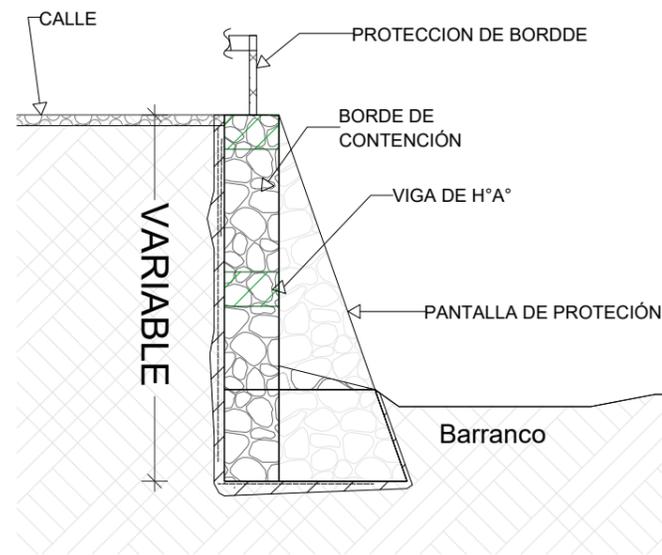

DETALLE MURO DE CONTENCIÓN
S/E



Administración
JORGE ENRIQUE
CENTURIÓN
GIMÉNEZ

OBRA: CONSTRUCCIÓN DE DESAGÜE PLUVIAL EN CALLES
COLÓN Y CURUPAYTY

UBICACIÓN: Calle Colón esquina Curupayty, Barrio Las Mercedes, Horqueta.

PROYECTISTA: Arq. Perla Arredondo. R.P.M.O.P.C. N° 4.828

Lámina N°

02