



PLANTA BAJA ACOTADA
ESC.= 1/100

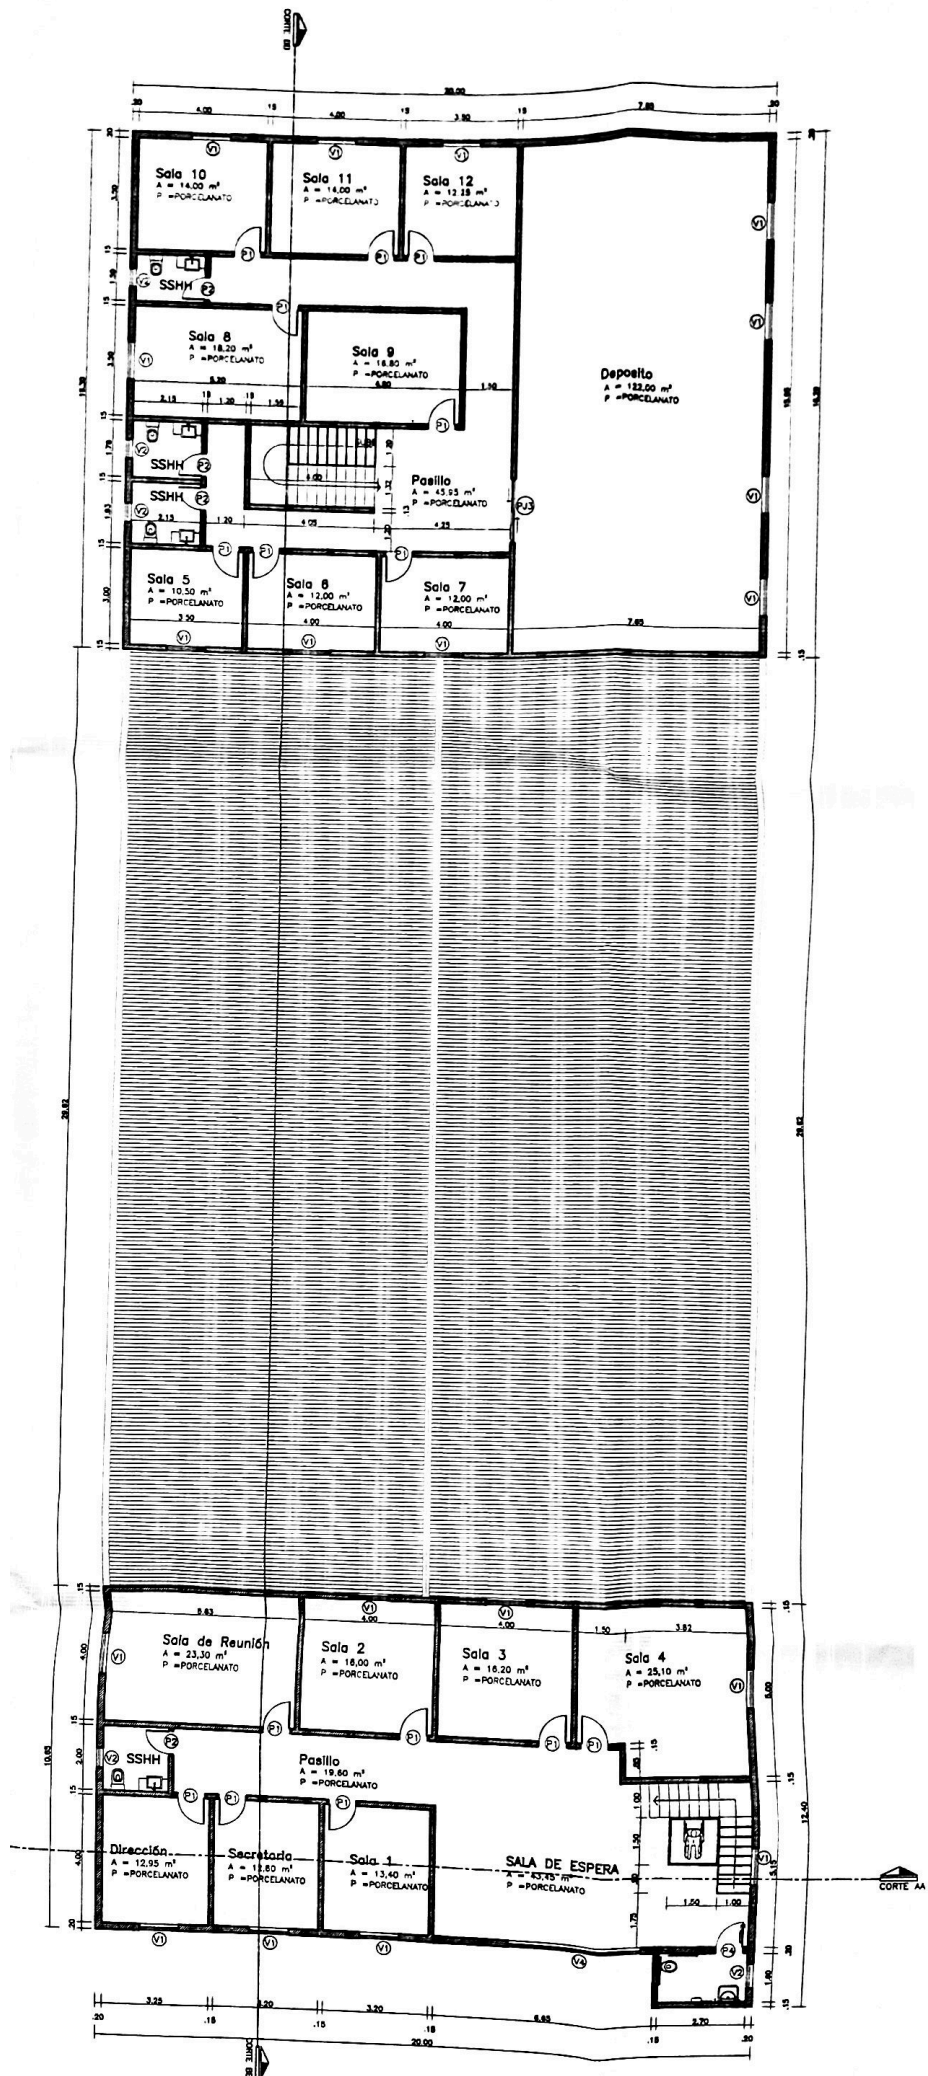

PLANTA ALTA ACOTADA
ESC.= 1/100

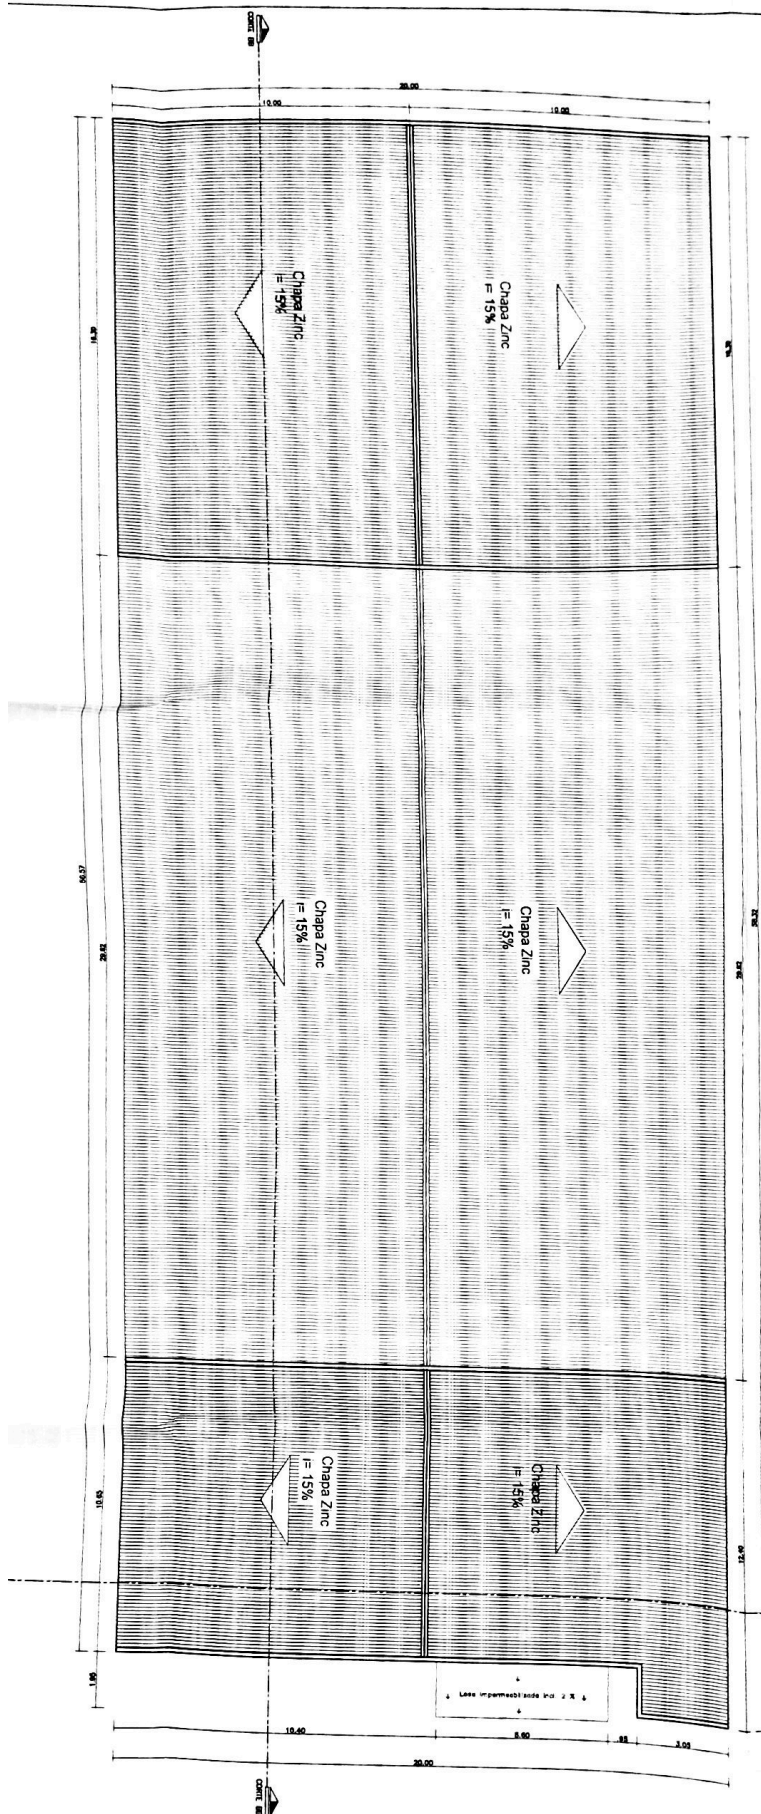


PLANTA DEL TECHO
ESC. = 1/100


TABLA DE ABERTURAS				
PUERTA				
COD	DIMENSION		CANTIDAD	MATERIAL
	LARGURA	ALTURA		
P1	0.6	2.1	26	MADERA
P2	0.7	2.1	7	MADERA
P3	2.0	2.1	4	Blindex
P4	0.9	2.1	2	MADERA / PNE
P5	0.9	2.1	2	MADERA
P6	1.8	2.1	2	MADERA
P7	1.0	2.1	4	MADERA

VENTANA				
COD	Dimension		CANTIDAD	MATERIAL
	Largura	Altura		
V1	1.2	1.2	42	Blindex
V2	0.7	0.4	11	Blindex
V3	0.6	0.4	11	Blindex
V4	2.0	1.3	1	Blindex
V5	2.0	1.4	1	Blindex



PROYECTO OBRA NUEVA			
OBRA CONSTRUCCIÓN DE HOSPITAL VETERINARIO			
UBICACION		ASUNTO	
PROPIETARIO UNIVERSIDAD NACIONAL DE CANINDEYU		PLANTAS	
DIRECCION CURUGUATY - PY		FACHADAS	
PROFESIONAL ARQ JUAN GABRIEL DUARTE LEGUIZAMON		CORTES	
PAT N° 5011		UBICACION	
DIRECCION SALTO DEL GUAIRÁ		PLANTA TECHO	
CTA CTE CTRAL No		LAFINA	
PADRÓN		1/2	
SUP TERRENO 37 HAS - 6875.00 m²		SUP PLANTA BAJA 1148.00 m²	
MANZANA 20		SUP PLANTA ALTA 548.00 m²	
		SUP TOTAL A CONST 1696.00 m²	
		LOTE SOLAR 01	
		ESCALA indicada	
Dr. Mariano A. Pachter M. SECTOR Universidad Nacional de Canindeyú PROPIETARIO		 Juan Gabriel Duarte Leguizamón Arquitecto BPS PROFESIONAL	

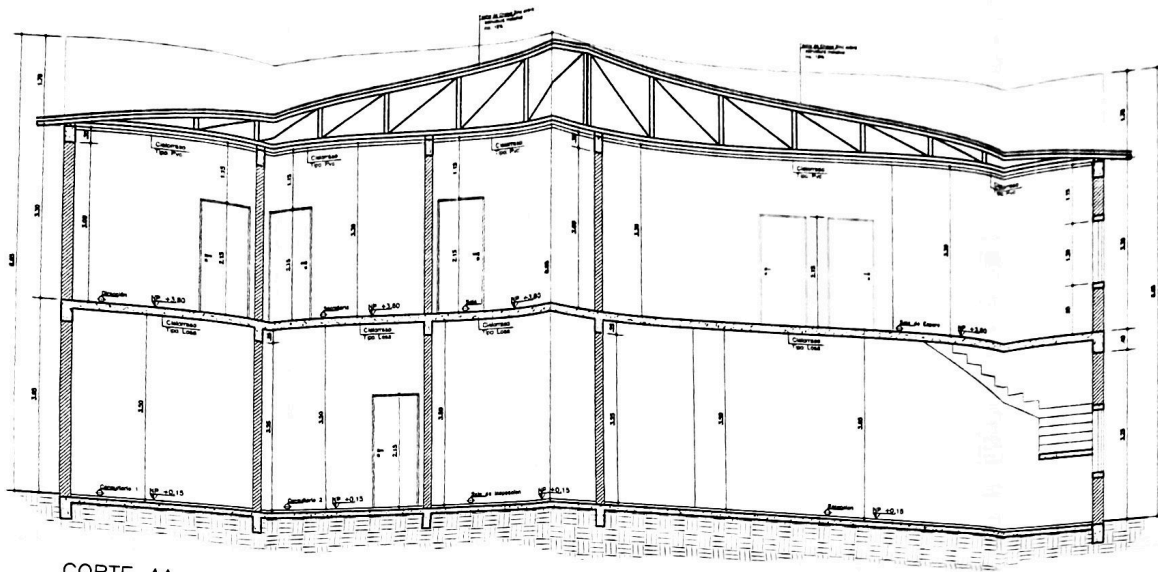

CORTE AA
ESC. = 1/50

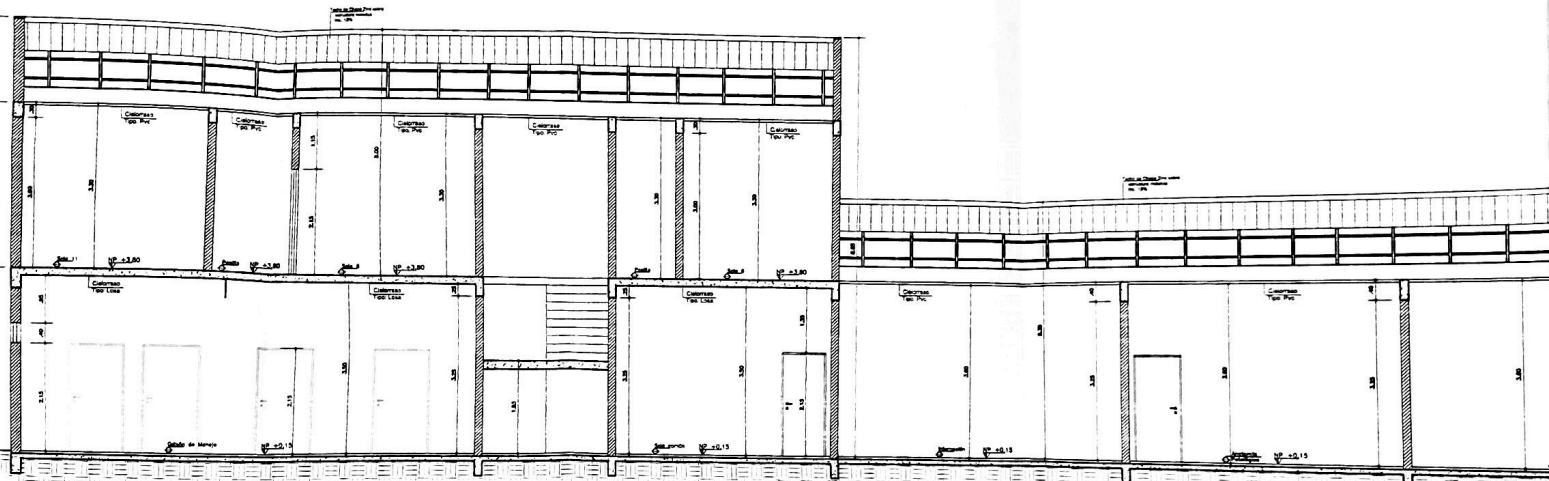

CORTE BB
ESC. = 1/50

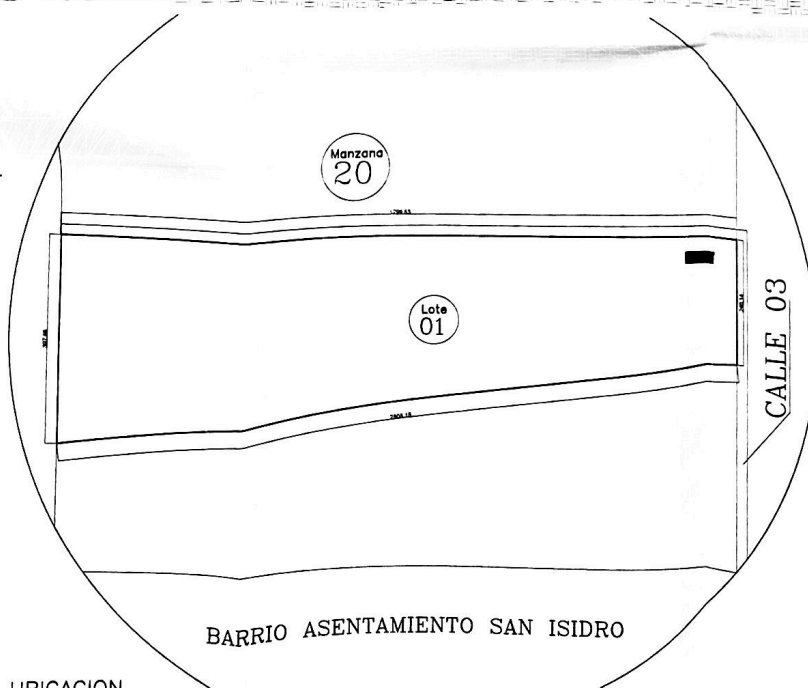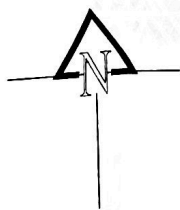


PLANTA DE UBICACION
ESC. = 1/5000

HOSPITAL VETERINARIO

UNICAN

FACIV

FACHADA FRONTAL
ESC = 1/50

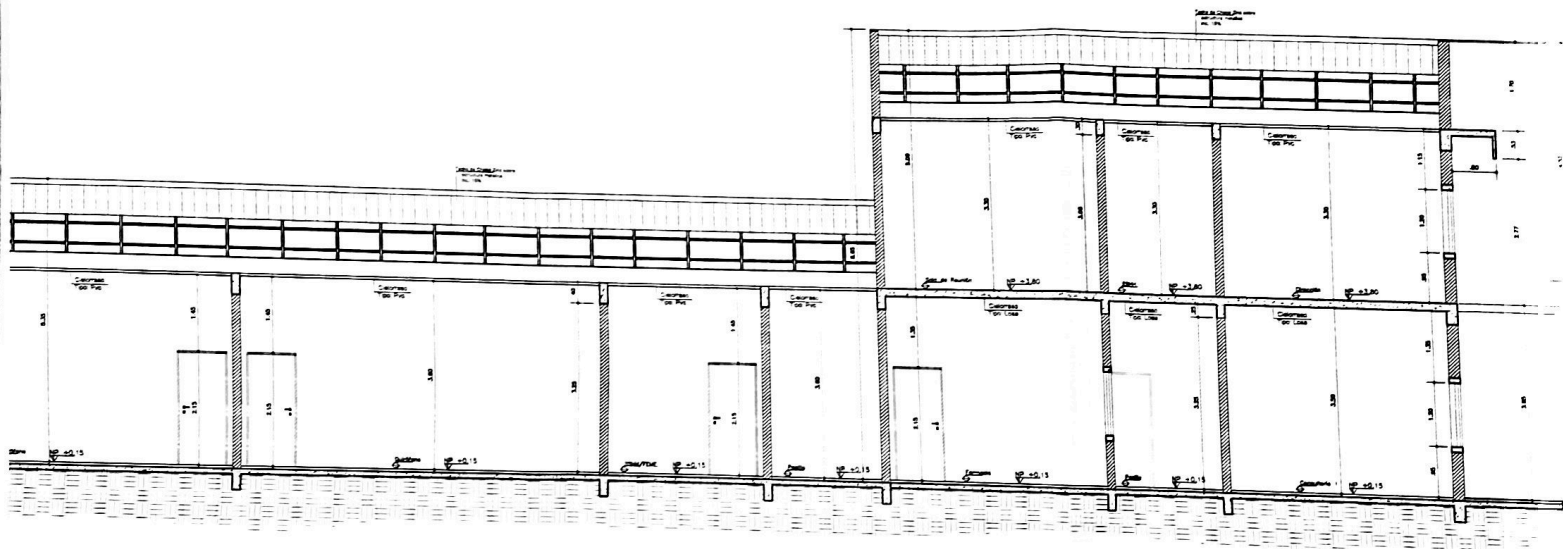

PROYECTO OBRA NUEVA	
OBRA CONSTRUCCIÓN DE HOSPITAL VETERINARIO	
UBICACION BARRIO SAN CAYETANO - CURUGUATY - PY	ASUNTO
PROPIETARIO UNIVERSIDAD NACIONAL DE CANINDEYU	PLANTAS
DIRECCION CURUGUATY - PY	FACHADAS
PROFESIONAL ARO JUAN GABRIEL DUARTE LEGUIZAMON	CORTES
PAT N. 5011	UBICACION
DIRECCION SALTO DEL GUAIRA	PLANTA TECHO
CTA CTE CTAL No	LAMINA
PADRON	SUP PLANTA BAJA 1148,00 m ²
SUP TERRENO	SUP PLANTA ALTA 548,00 m ²
MANZANA 20	SUP TOTAL A CONST 1696,00 m ²
	LOTE SOLAR 01
	ESCALA
	indicada
PROPIETARIO	PROFESIONAL