



**PLANTA ARQUITECTONICA**  
ESC.: 1:100

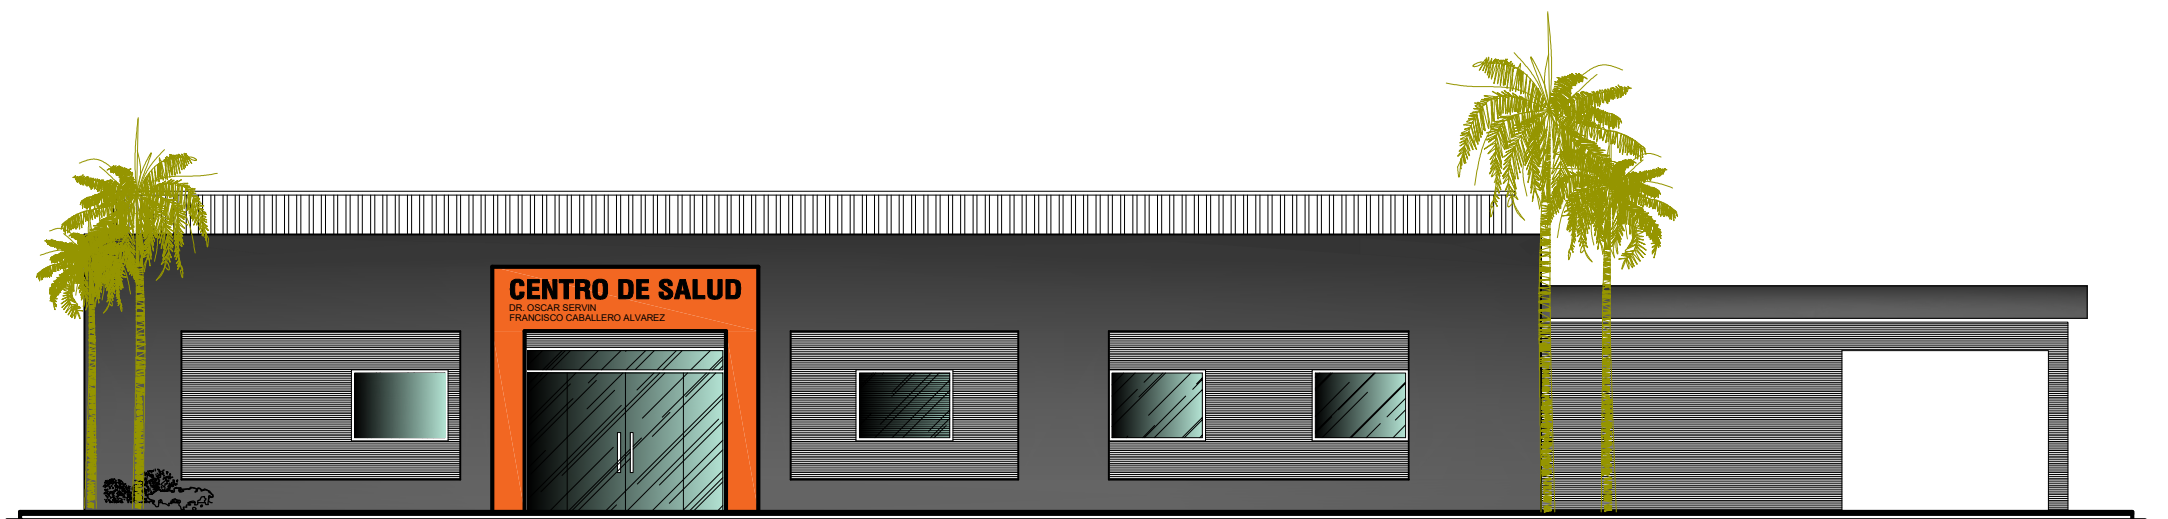

**FACHADA FRONTAL SUR**  
ESC.: 1:100

  
Sr. Andrés Osvaldo Fernández Balbuena  
Secretario de Obras  
Gobernación del XIV Departamento de Canindeyú

  
TECNO AMBIENTE & ASOCIADOS S.A.  
RUC: 80093408-3  
CNE. OVIEDO - PY.

PROYECTO : MEJORAMIENTO DE CENTRO DE  
SALUD DR. OSCAR SERVIN  
COORDENADAS -24.0914 S -54.4013 O  
CIUDAD FRANCISCO CABALLERO ALVAREZ  
GOBIERNO DEPARTAMENTAL DE CANINDEYU  
 GOBIERNO DEL PARAGUAY

PROYECTO \_\_\_\_\_ AREA A CONSTRUIR 3.44.60 M2

