MUNICIPALIDAD DE YATYTAY

ESCUELA BÁSICA Nº 3303 ESPIRITU SANTO

CONSTRUCCIÓN DE CERCADO PERIMETRAL.

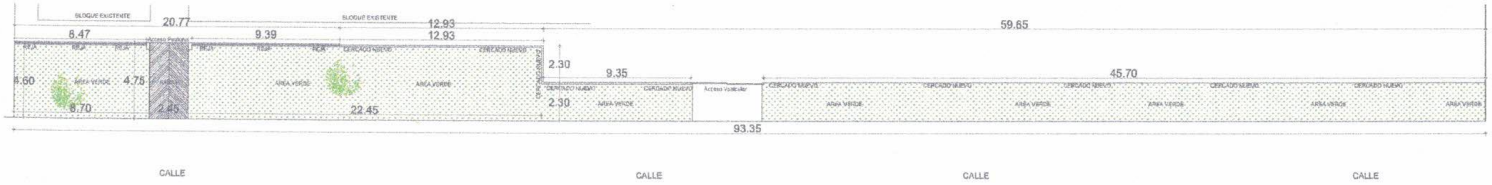

PLANTA ARQUITECTÓNICA
Escala 1.250

UBICACION SATELITAL

Arq. Héctor Fernández Colmán
Reg. Prof. M.O.P.C. Nº 2.115

MUNICIPALIDAD DE YATYTAY - ITAPÚA ESCUELA BASICA Nº 3303 ESPIRITU SANTO		
PROYECTO	CONSTRUCCIÓN DE CERCADO PERIMETRAL.	
Planta Arquitectónica - Ubicación Satelital	Sin escala	01

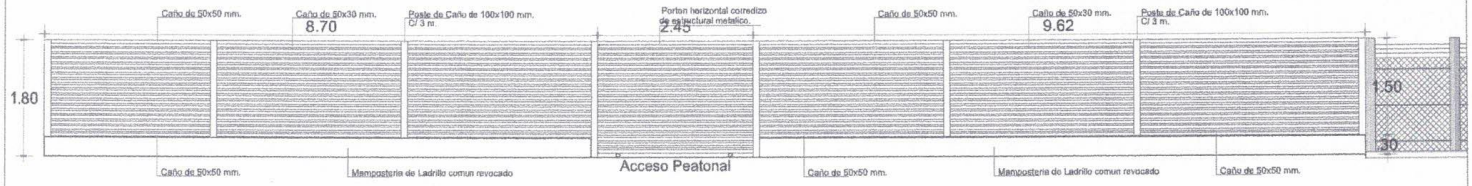

ALSADO
ESC.: 1/50

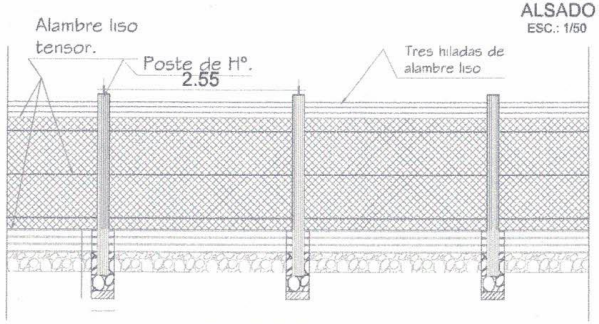

DETALLE DE CERCADO
Esc: 1__50

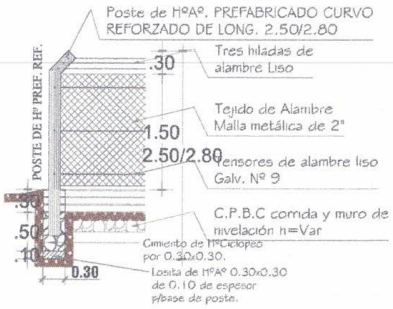

DETALLE DE CERCADO
Esc: 1__50

DETALLE DE PORTON CORREDIZO PEATONAL

ESC.: 1/30

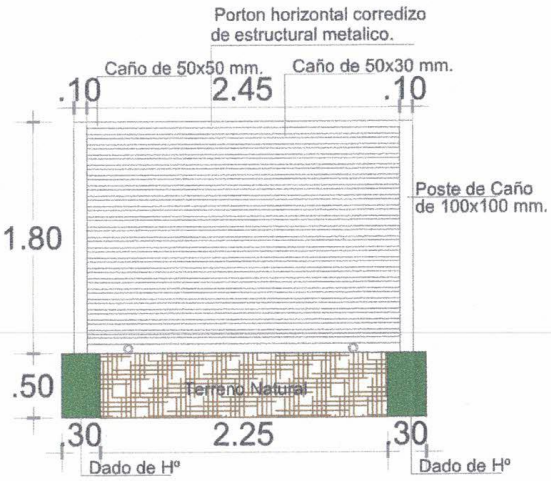

Arq. Héctor Fernández Colmán
Reg. Prof. M.O.P.C. Nº 2.115

MUNICIPALIDAD DE YATYTAY - ITAPÚA

ESCUELA BASICA Nº 3303 ESPIRITU SANTO

PROYECTO	CONSTRUCCIÓN DE CERCADO PERIMETRAL.
DETALLE VARIOS	Escala 1 / 50 — 02

DETALLE DE PORTON

ESC.: 1/50

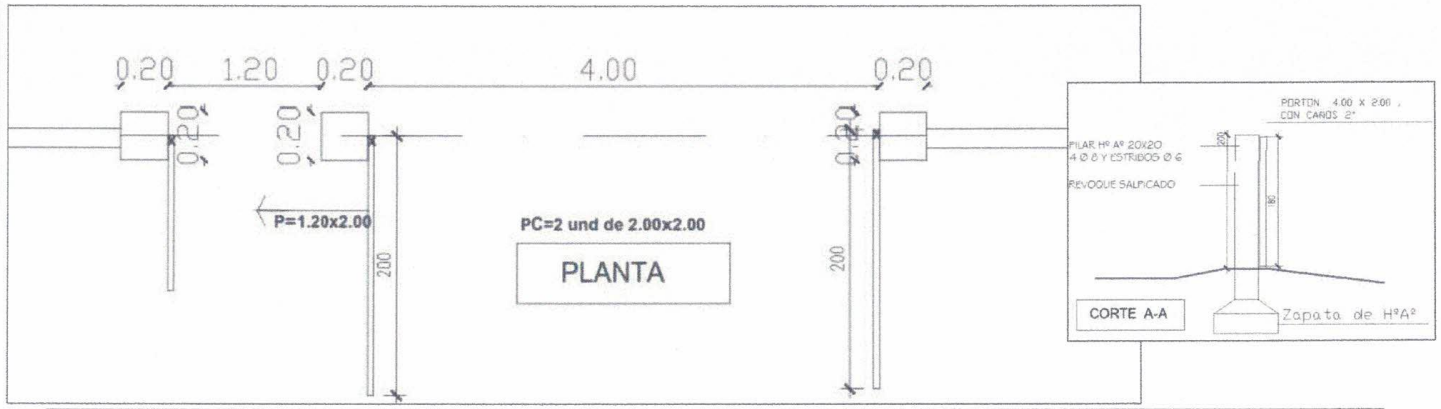

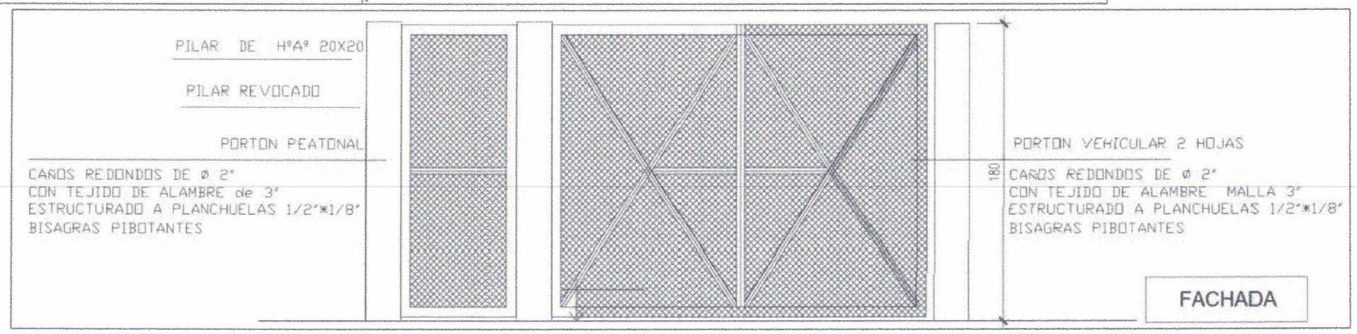

Arq. Héctor Fernández Colmán
Reg. Prof. M.O.P.C. Nº 2.113

MUNICIPALIDAD DE YATYTAY - ITAPÚA

ESCUELA BASICA Nº 3303 ESPIRITU SANTO

PROYECTO	CONSTRUCCIÓN DE CERCADO PERIMETRAL.	
DETALLE DE PORTON	Escala 1 / 50	03