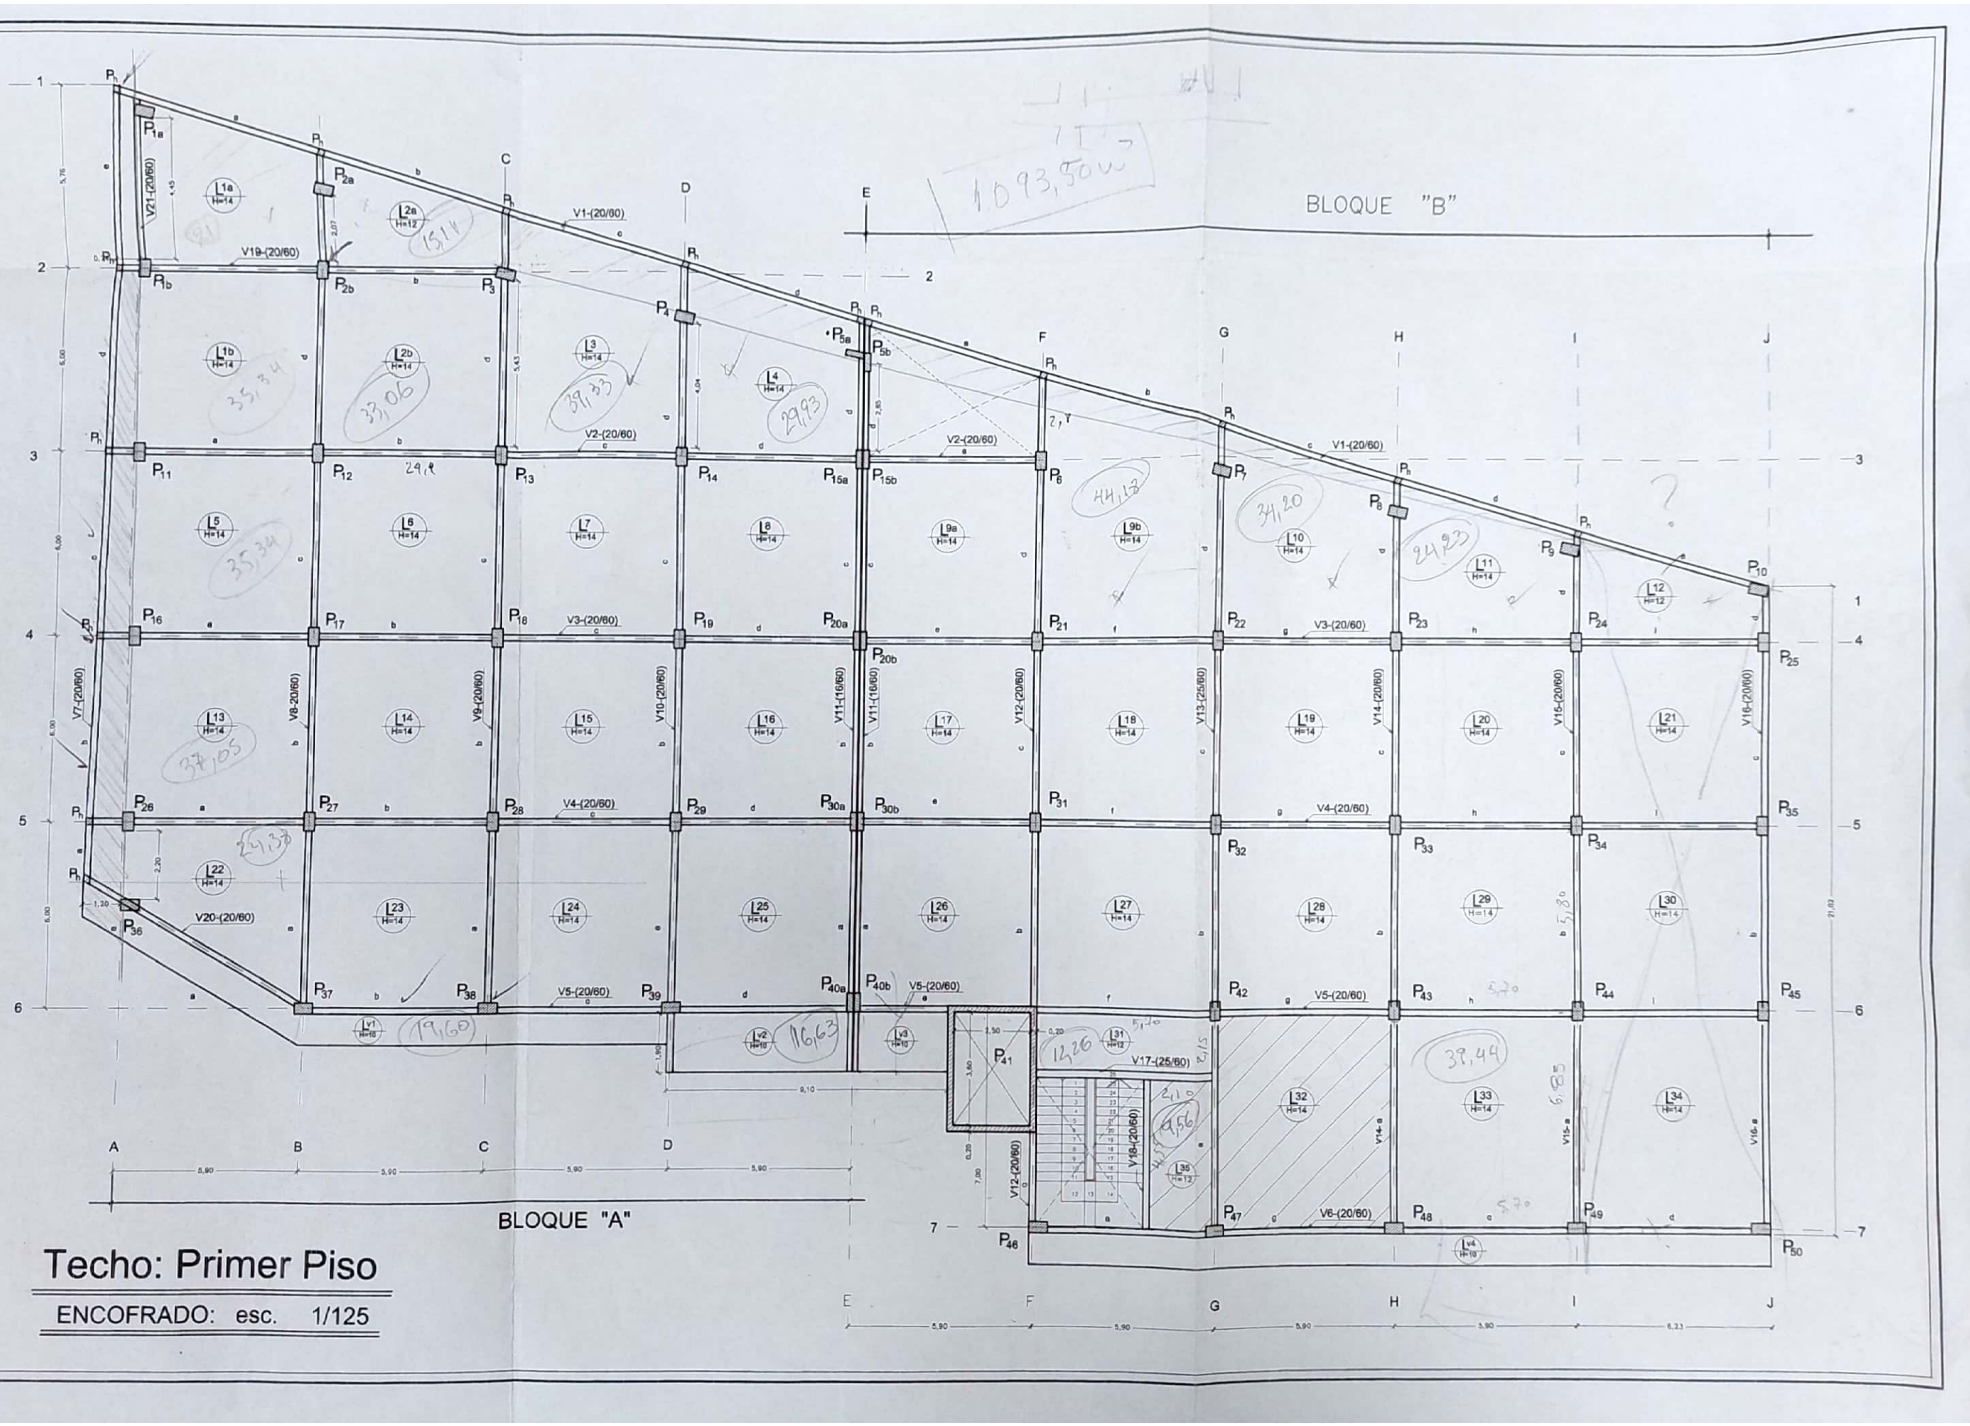

Techo: Primer Piso

ENCOFRADO: esc. 1/125

Escaneado con CamScanner

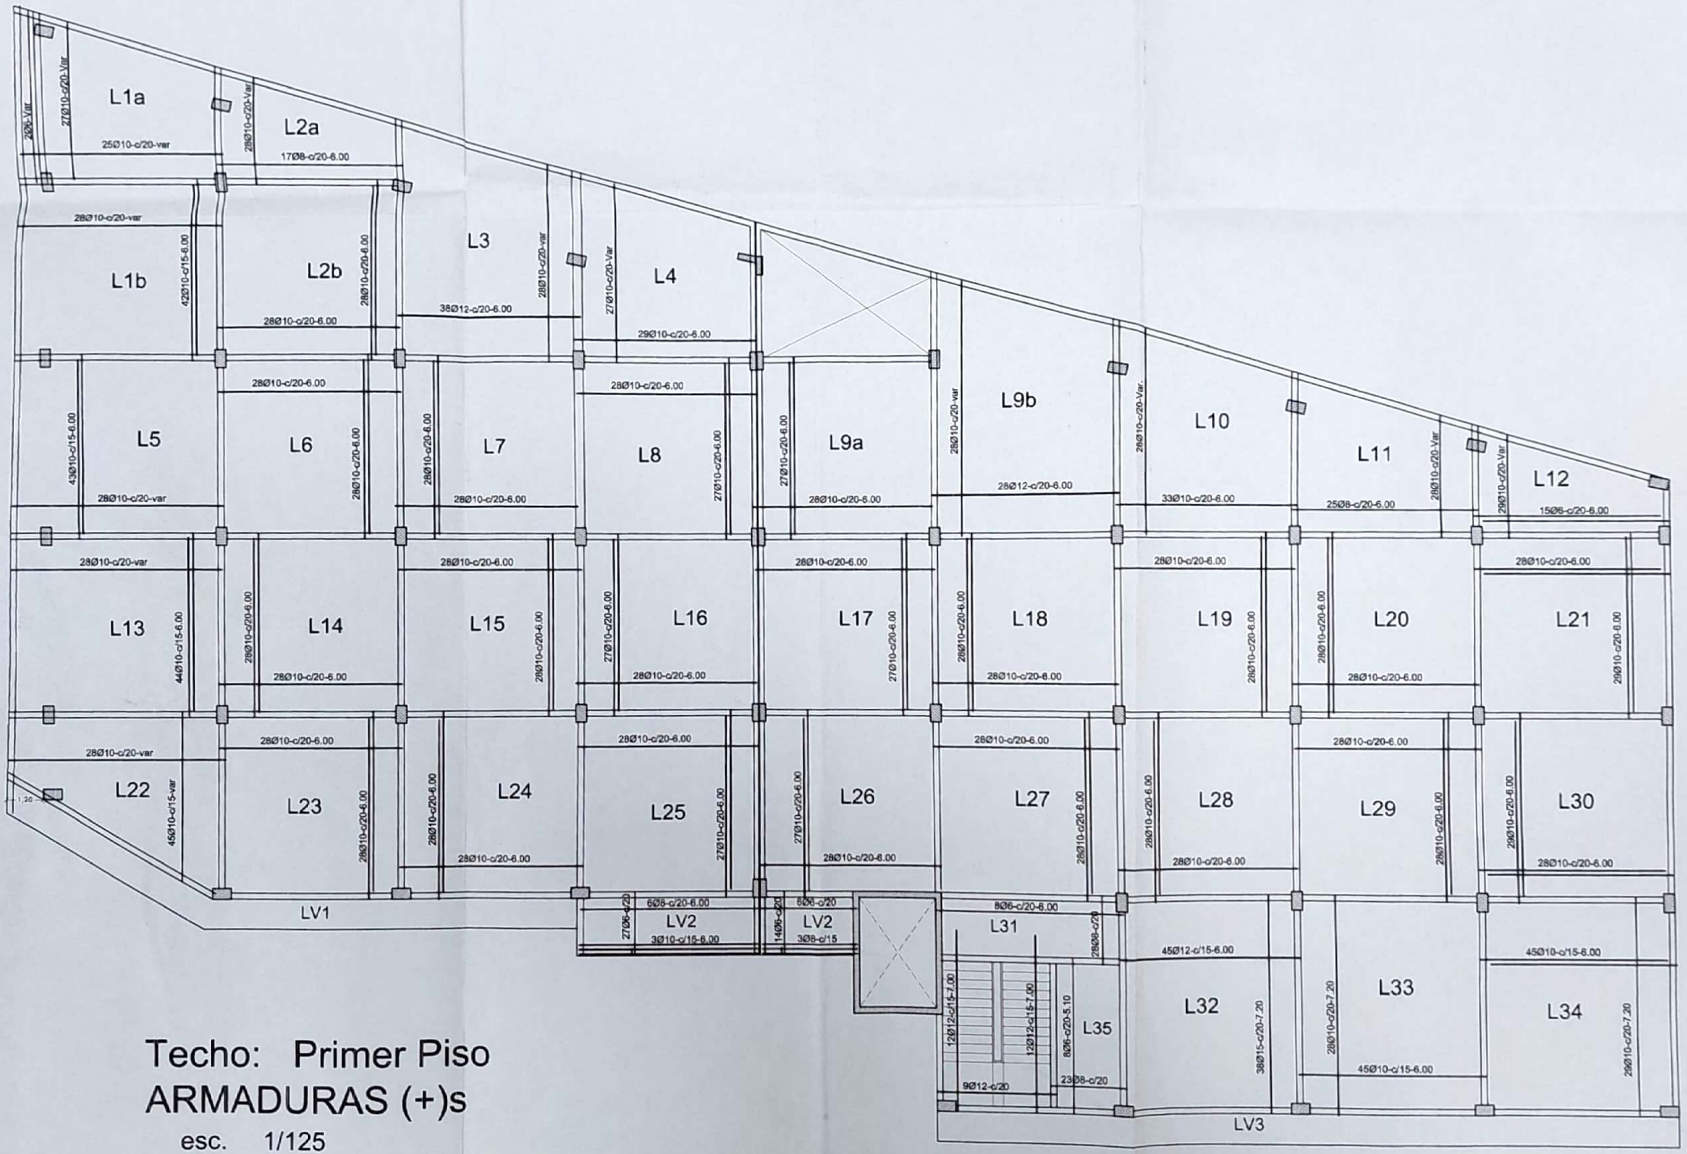

Escaneado con CamScanner

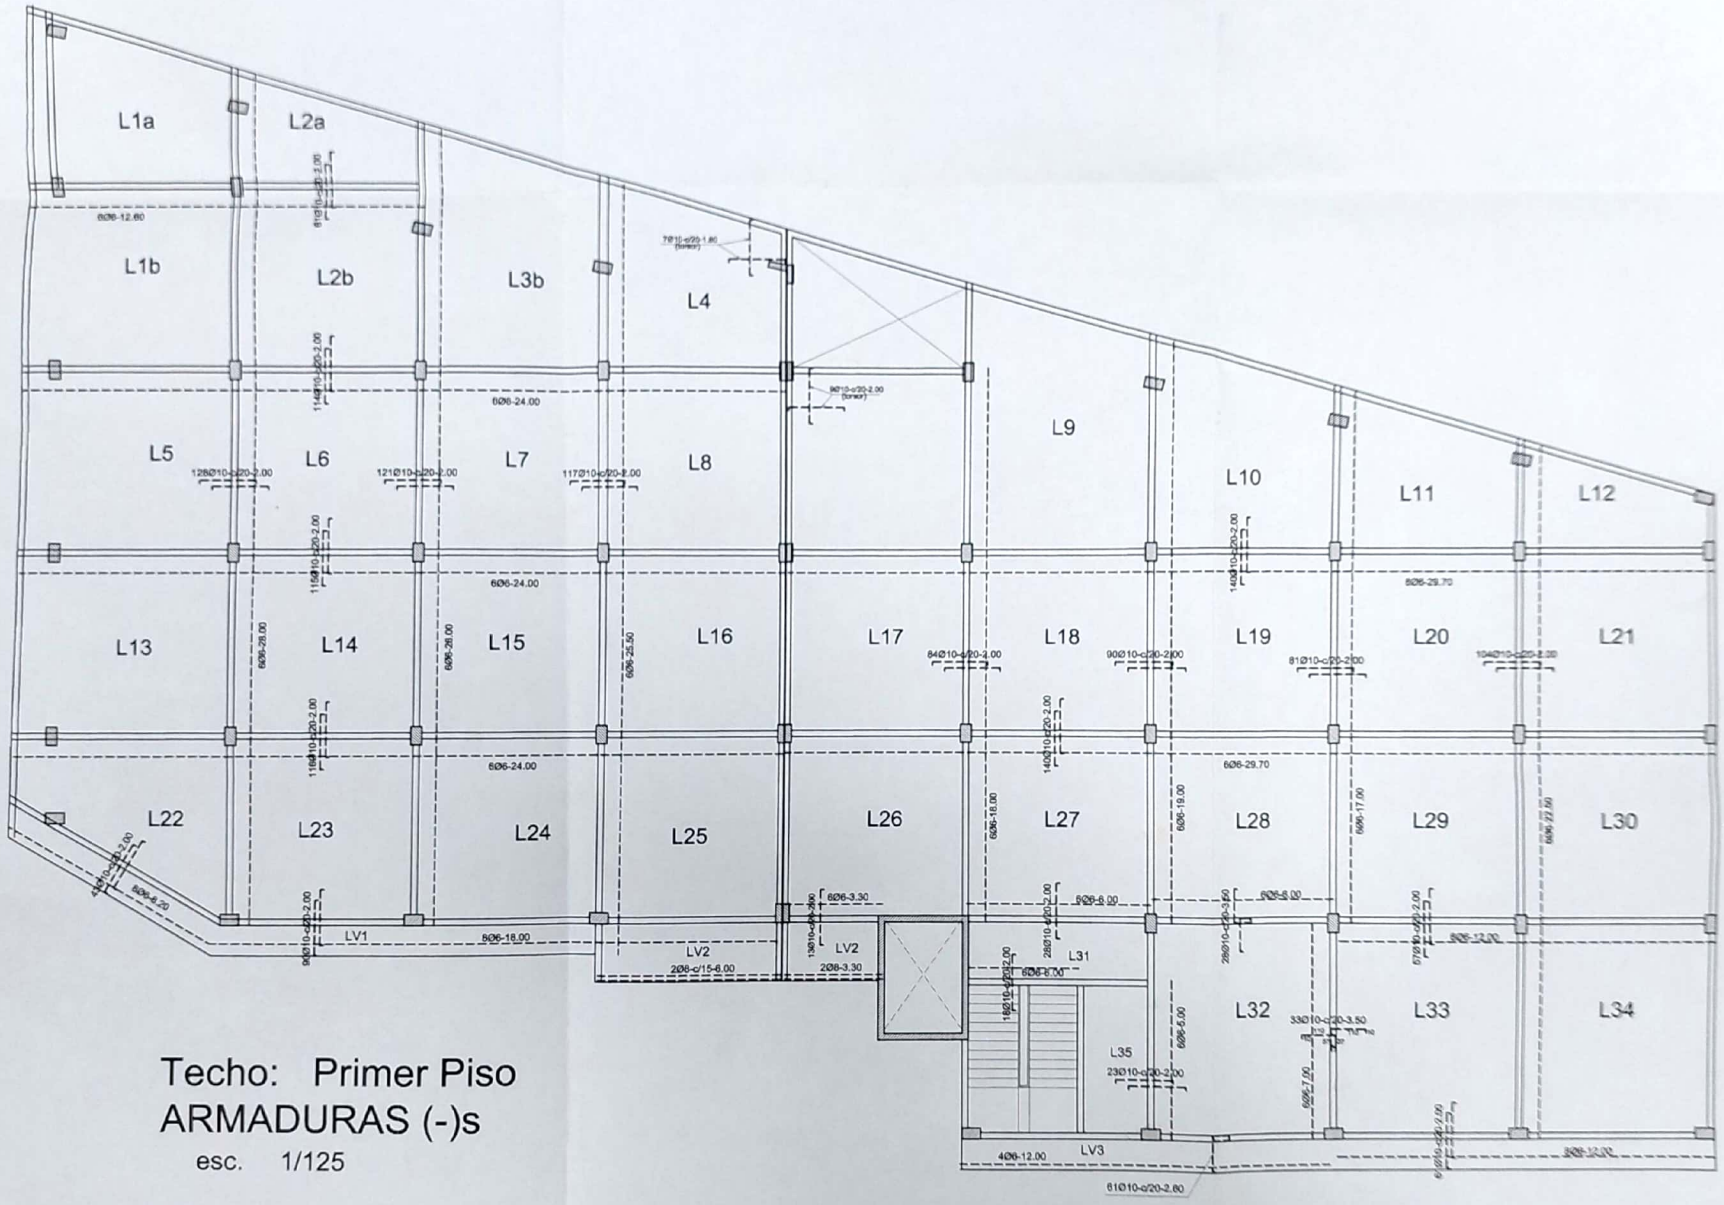

Techo: Primer Piso

ARMADURAS (-)s

esc. 1/125

Escaneado con CamScanner