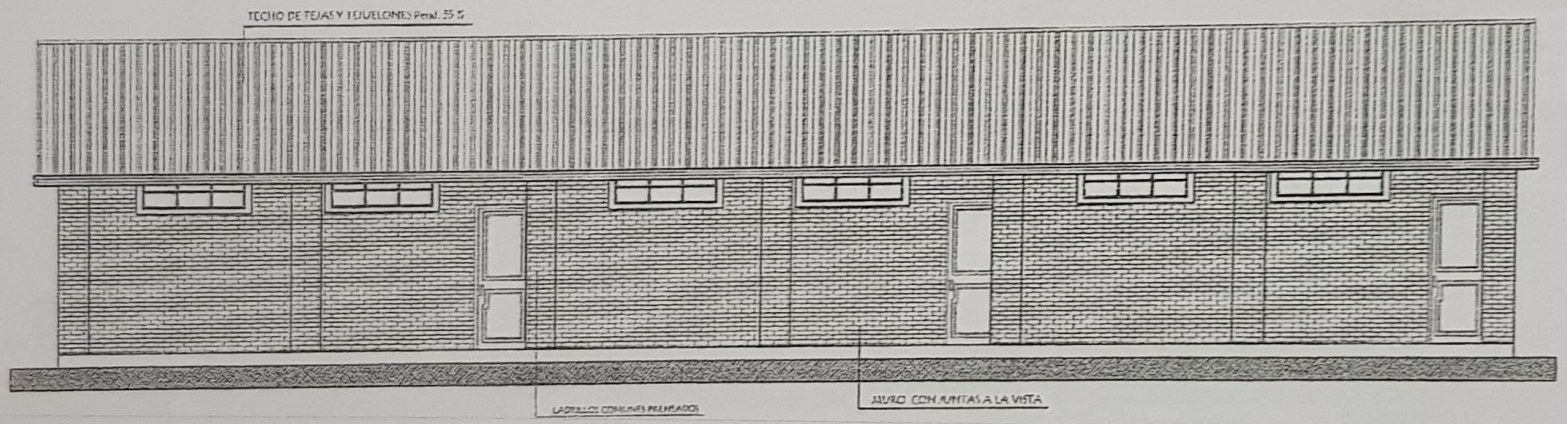

FACHADA PRINCIPAL
escala 1/100

COLEGIO NACIONAL.

Prof. Gerardo Noguera.
Bº Santa Lucía.

Atacruzi de la Cordillera

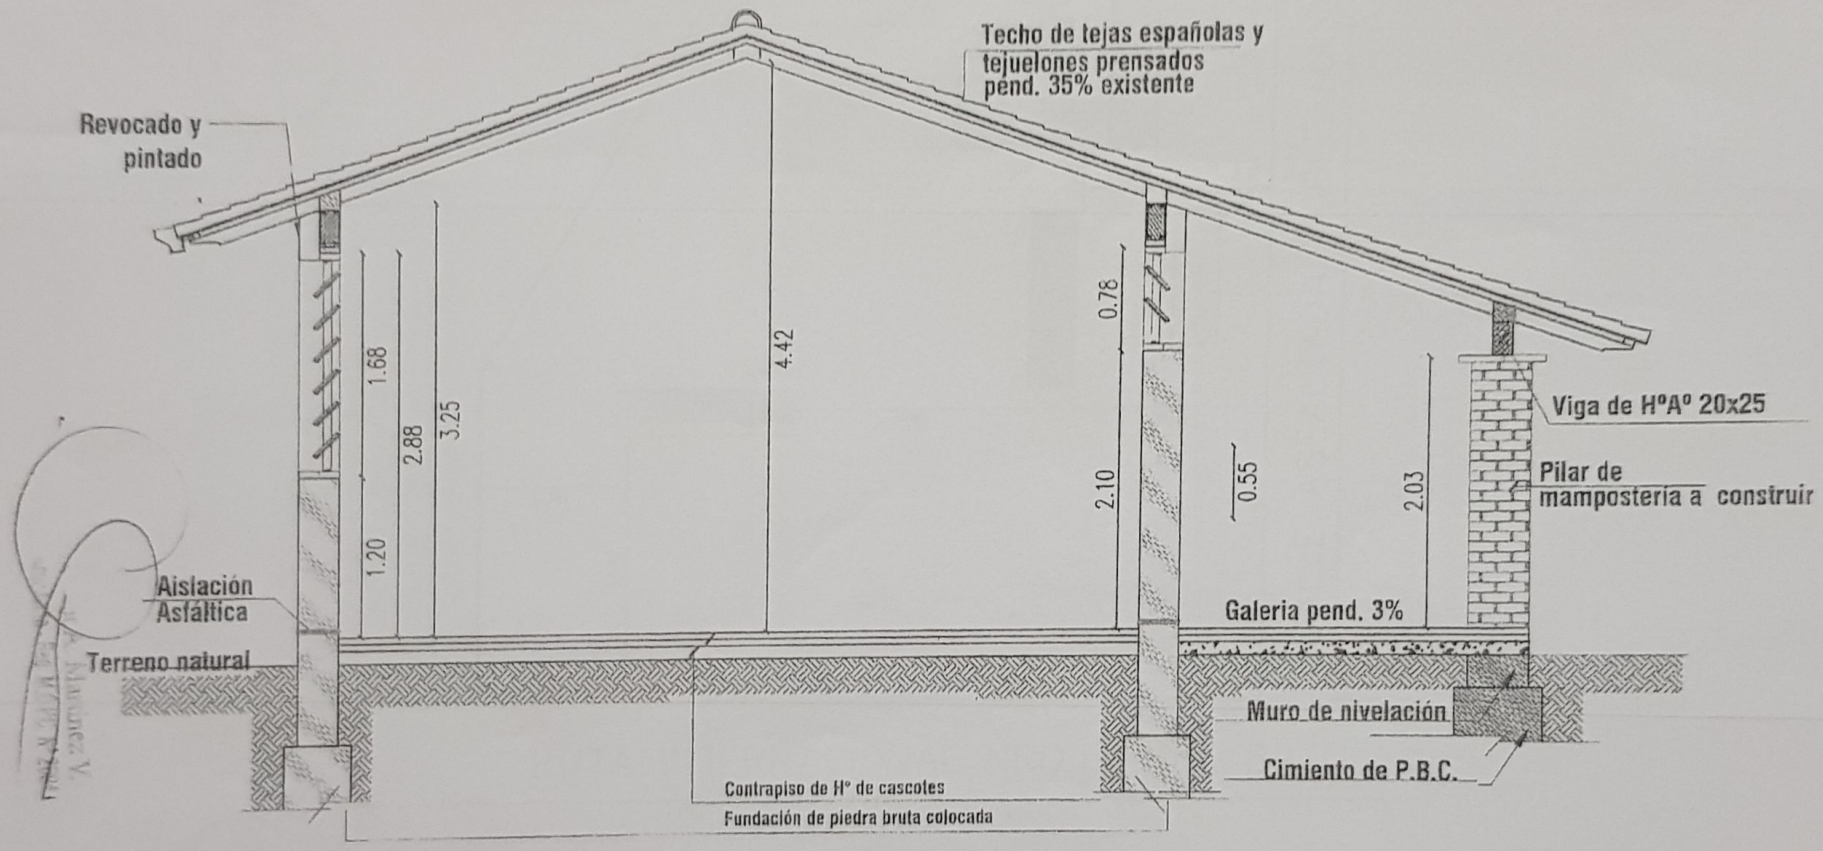

CORTE TRANSVERSAL
escala 1/50

COLEGIO NACIONAL.

Prof. Gerardo Noguera.
Bº Santa Lucía.

Itacurubi de la Cordillera

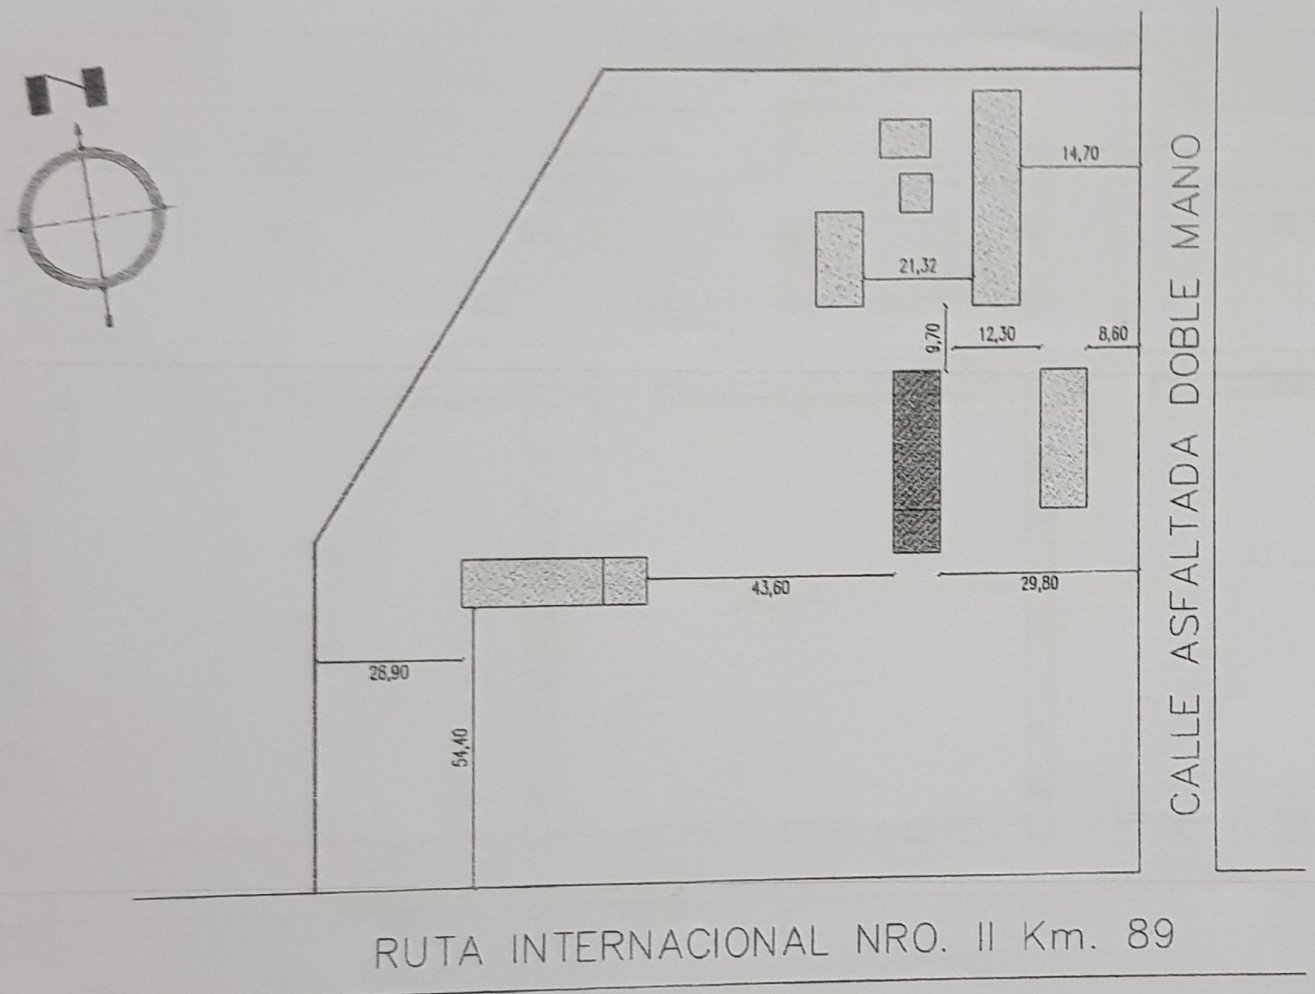

PLANTA DE LOCALIZACION

escala 1/750

C. Martínez V.
Arquitecto Reg. M.O.P.C. Nº 2694

COLEGIO NACIONAL.

Prof. Gerardo Noguera.
Bº Santa Lucía.

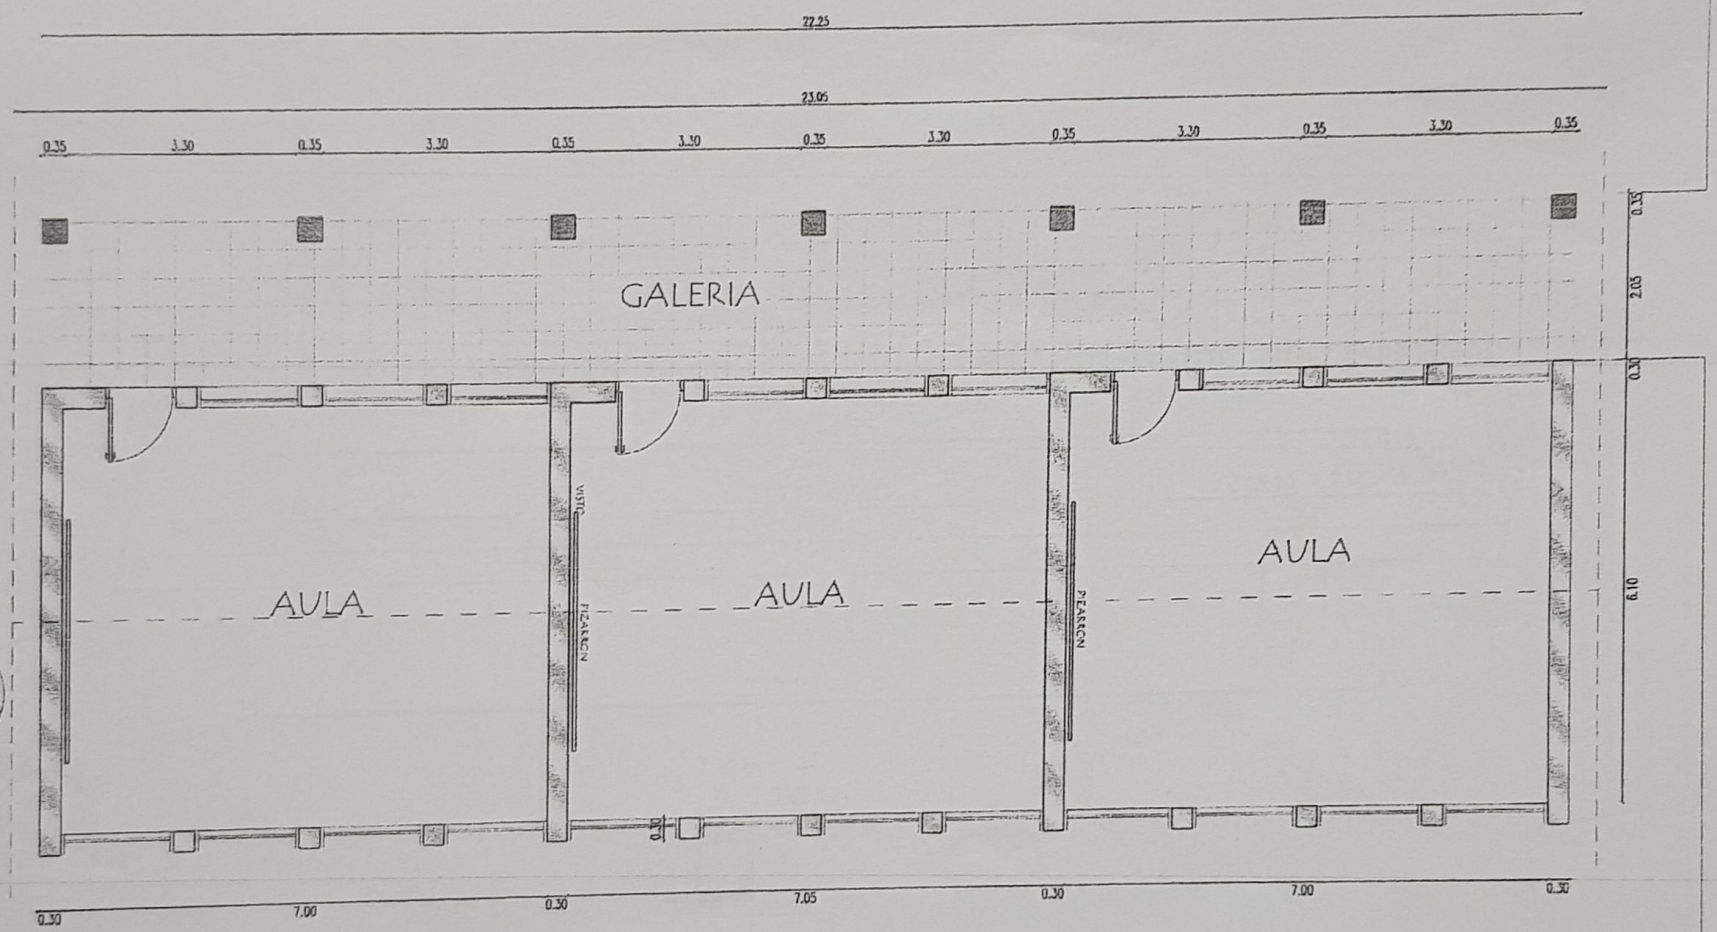

PLANTA ARQ. ACOTADA
escala 1/100

COLEGIO NACIONAL.

Prof. Gerardo Noguera.
Bº Santa Lucía.

Macuubi de la Cordillera

Cesar A. Martinez Y.
Arquitecto - Reg M.O.P.C. N° 204

Viga galería de H° A° 0.20 x 0.25 -tramo tipo por aula

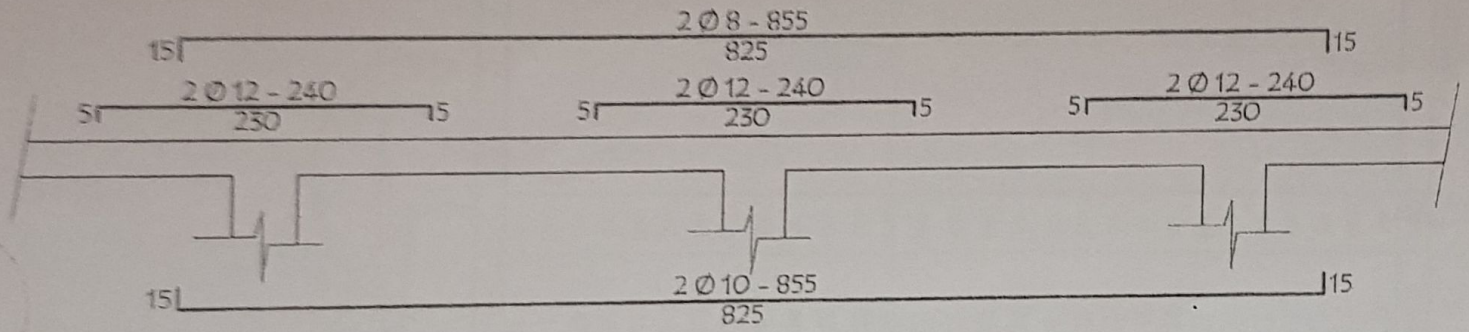

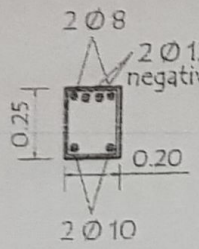

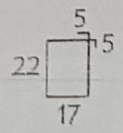

ESTRIBOS 1 Ø 6 c/20 - 88

DETALLE VIGA GALERIA
escala 1/50

COLEGIO NACIONAL.

Prof. Gerardo Noguera.
Bº Santa Lucía.

Itacurubi de la Cordillera