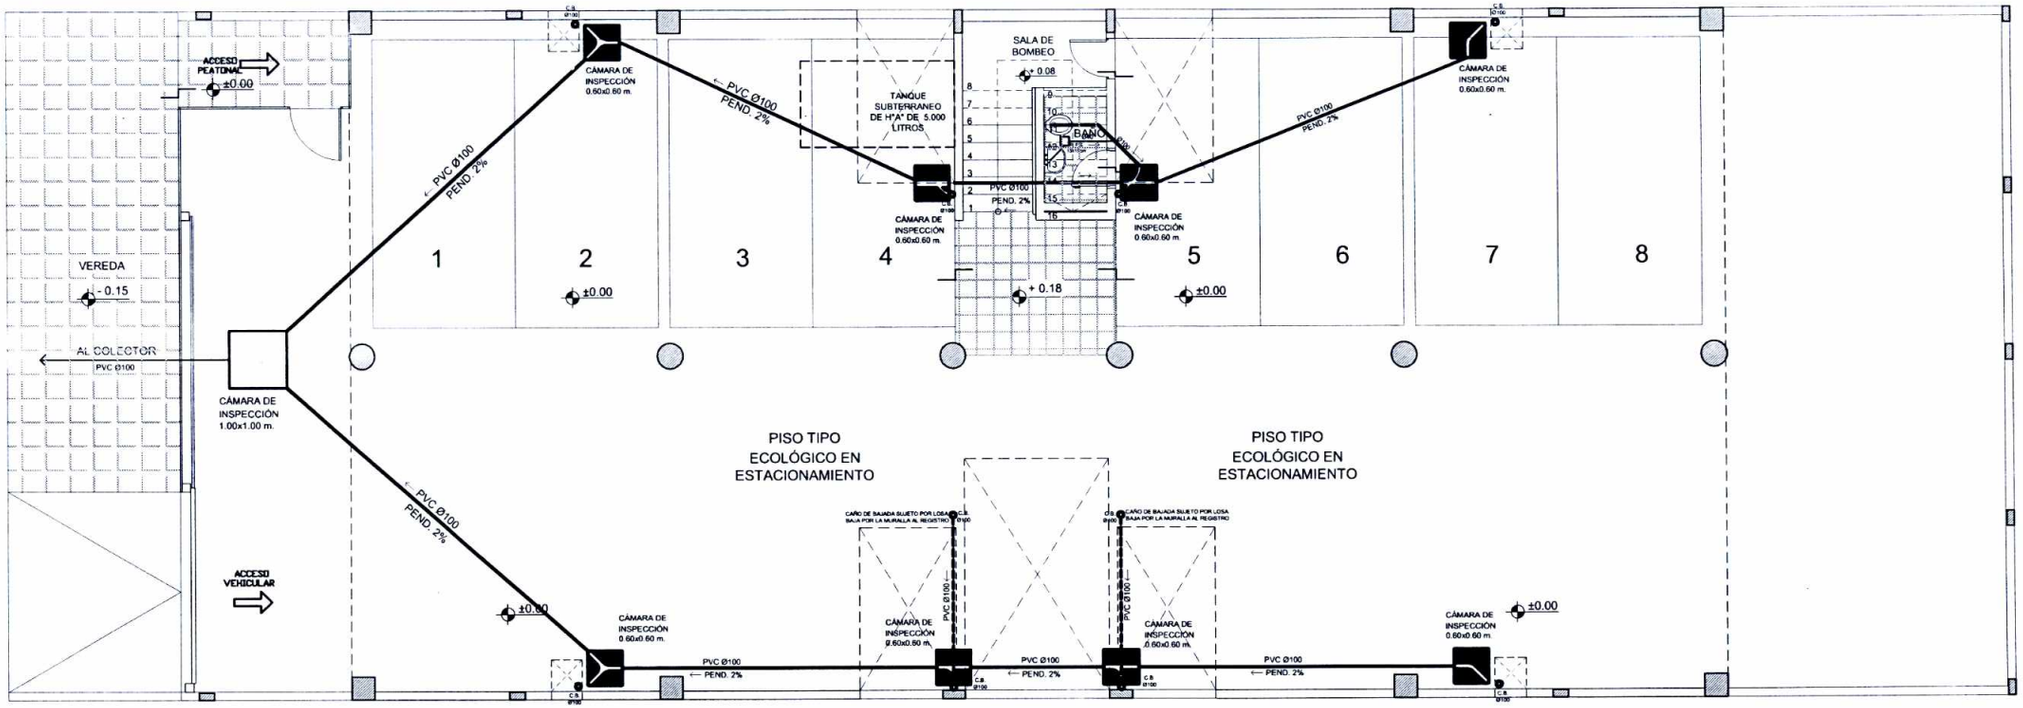

INSTALACIÓN DE DESAGÜE CLOACAL

PLANTA BAJA

ESC.————————1:125

Arq. Maria Isabel Gimenez
Jefa Interina
Dpto. de Proyectos
SENAVITAT

Arq. Diego Chamorro
Director General Técnico
SENAVITAT

Ing. Victor Milet Zaputovich
Director de Desarrollo de Proyectos Habitacionales
SENAVITAT

REFERENCIAS
□ Rejilla de piso sifonada (15x15cm.)
⊕ Rejilla de piso (10x10cm.)
○ Desengrasador
— Cañería de PVC 100mm.
— Cañería de PVC 50mm.
— Cañería de PVC 40mm.

PROYECTO:	
UBICACION:	
PROPIETARIO:	
DOMICILIO:	
PROFESIONAL :	PATENTE N° :
DOMICILIO:	
CTA.CTE.CTRAL.:	
SUP. TERRENO: M2	SUP. CONST: M2
PROPIETARIO	PROFESIONAL
	L Nº IS01

366

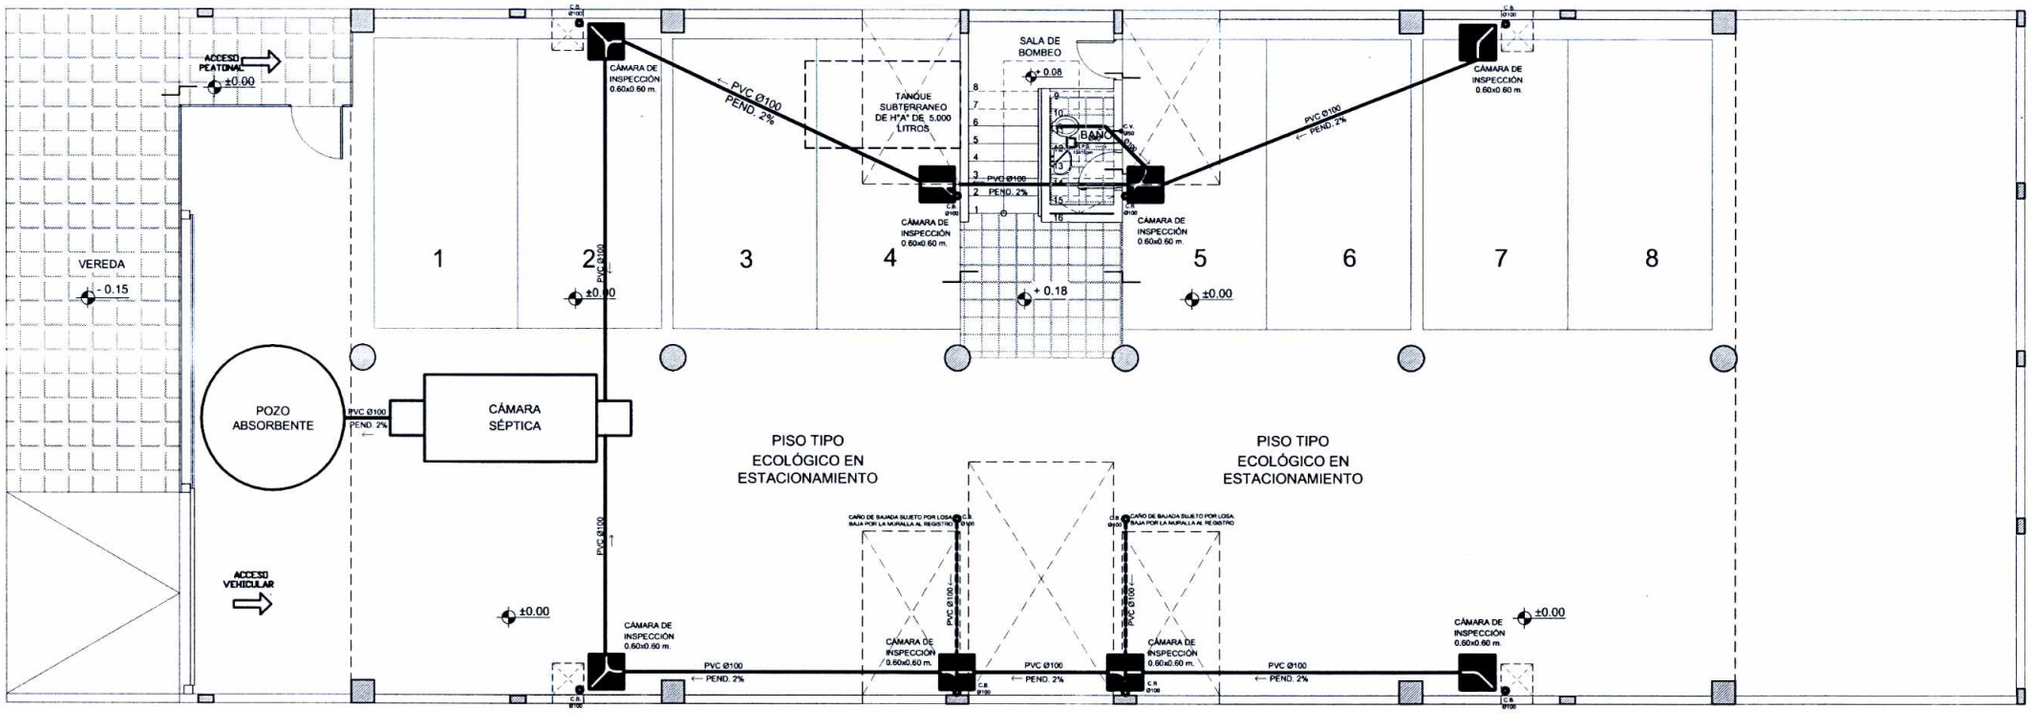

INSTALACIÓN DE DESAGÜE CLOACAL
PLANTA BAJA

ESC.————————1:125

Arq. María Isabel Giménez
Jefa Interina
Dpto. de Proyectos
SENAVITAT

Arq. Diego Chamorro
Director General Técnico
SENAVITAT

Ing. Víctor Vitet Zapotovich
Director de Desarrollo de Proyectos Habitacionales
SENAVITAT

REFERENCIAS
Rejilla de piso sifonada (15x15cm.)
Rejilla de piso (10x10cm.)
Desengrasador
Cañería de PVC 100mm.
Cañería de PVC 50mm.
Cañería de PVC 40mm.

PROYECTO:	
UBICACION:	
PROPIETARIO:	
DOMICILIO:	
PROFESIONAL :	PATENTE N° :
DOMICILIO:	
CTA.CTE.CTRAL.:	
SUP. TERRENO: M2	SUP. CONST: M2
PROPIETARIO	PROFESIONAL

L Nº
IS02

367

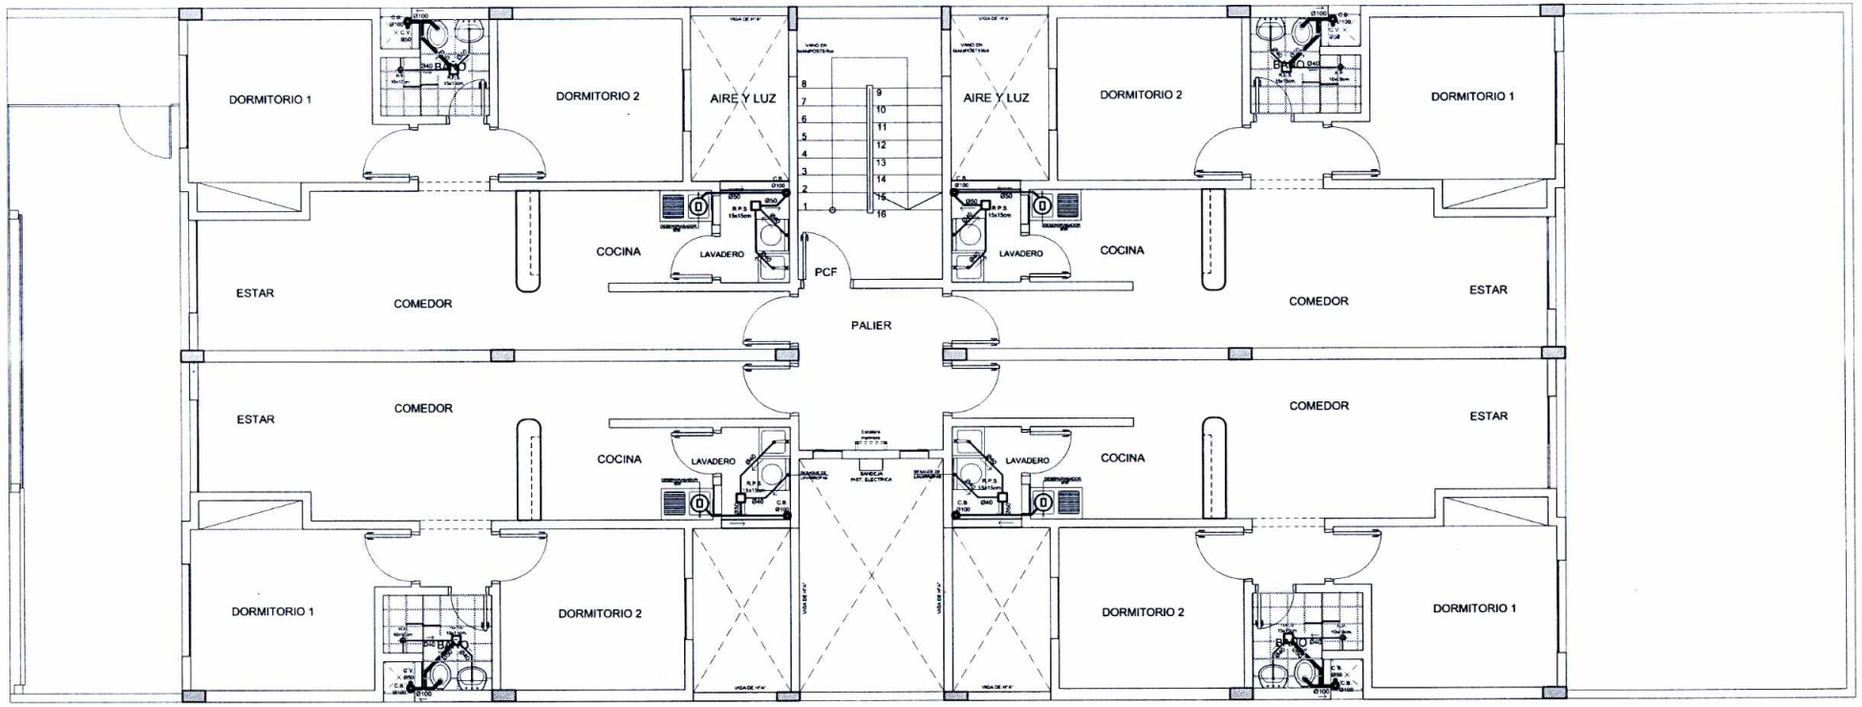

INSTALACIÓN DE DESAGÜE CLOACAL

PLANTA TIPO

ESC.————————1:125

Arq. María Isabel Giménez
Jefa Interina
Dpto. de Proyectos
SENAVITAT

Arq. Diego Chamorro
Director General Técnico
SENAVITAT

Ing. Víctor Milo Zapitovich
Director de Desarrollo de Proyectos Habitacionales
SENAVITAT

REFERENCIAS
Rejilla de piso sifonada (15x15cm.)
Rejilla de piso (10x10cm.)
Desengrasador
Cañería de PVC 100mm.
Cañería de PVC 50mm.
Cañería de PVC 40mm.

PROYECTO:		
UBICACION:		
PROPIETARIO:		
DOMICILIO:		
PROFESIONAL :	PATENTE N° :	
DOMICILIO:		
CTA.CTE.CTRAL.:		
SUP. TERRENO: M2	SUP. CONST: M2	
PROPIETARIO	PROFESIONAL	L Nº IS03

308

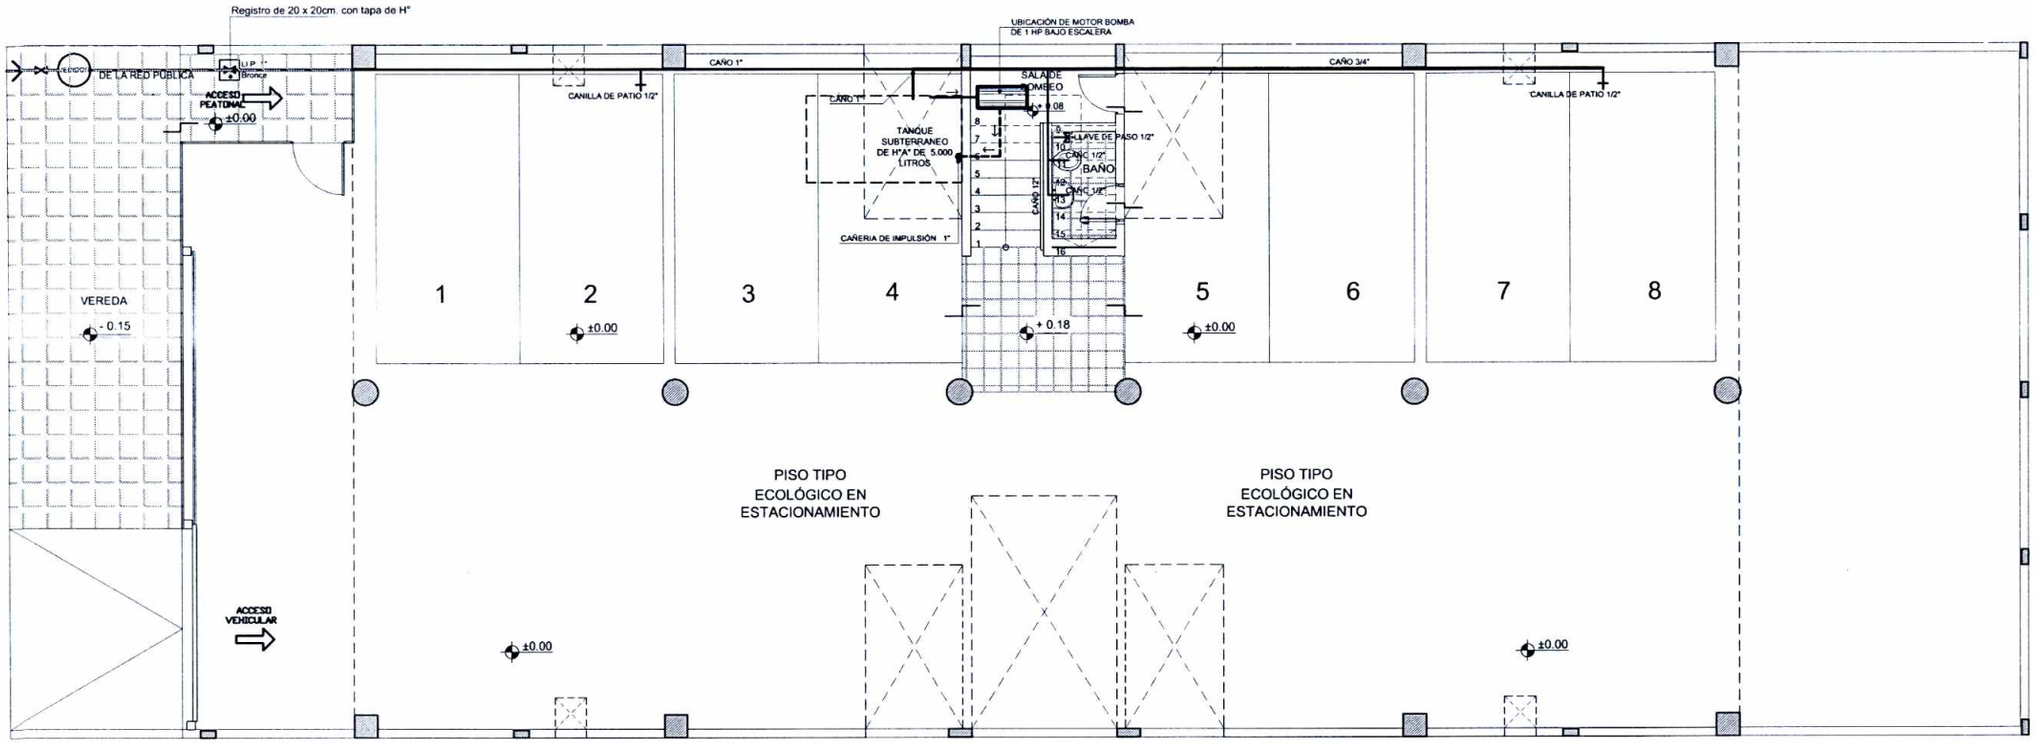

INSTALACIÓN DE AGUA CORRIENTE
PLANTA BAJA

ESC.————————1:125

Arq. María Isabel Giménez
Jefa Interina
Dpto. de Proyectos
SENAVITAT

Arq. Diego Chamorro
Director General Técnico
SENAVITAT

Ing. Víctor Miet Zaputovich
Director de Desarrollo de Proyectos Habitacionales
SENAVITAT

REFERENCIAS
Llave de paso
Medidor
Canilla de patio 1/2"
Cañería de PVC 1"
Cañería de PVC roscable de 3/4"
Cañería de PVC roscable de 1/2"

PROYECTO:		
UBICACION:		
PROPIETARIO:		
DOMICILIO:		
PROFESIONAL :	PATENTE N° :	
DOMICILIO:		
CTA.CTE.CTRAL.:		
SUP. TERRENO: M2	SUP. CONST: M2	
PROPIETARIO	PROFESIONAL	L N° IS04

369

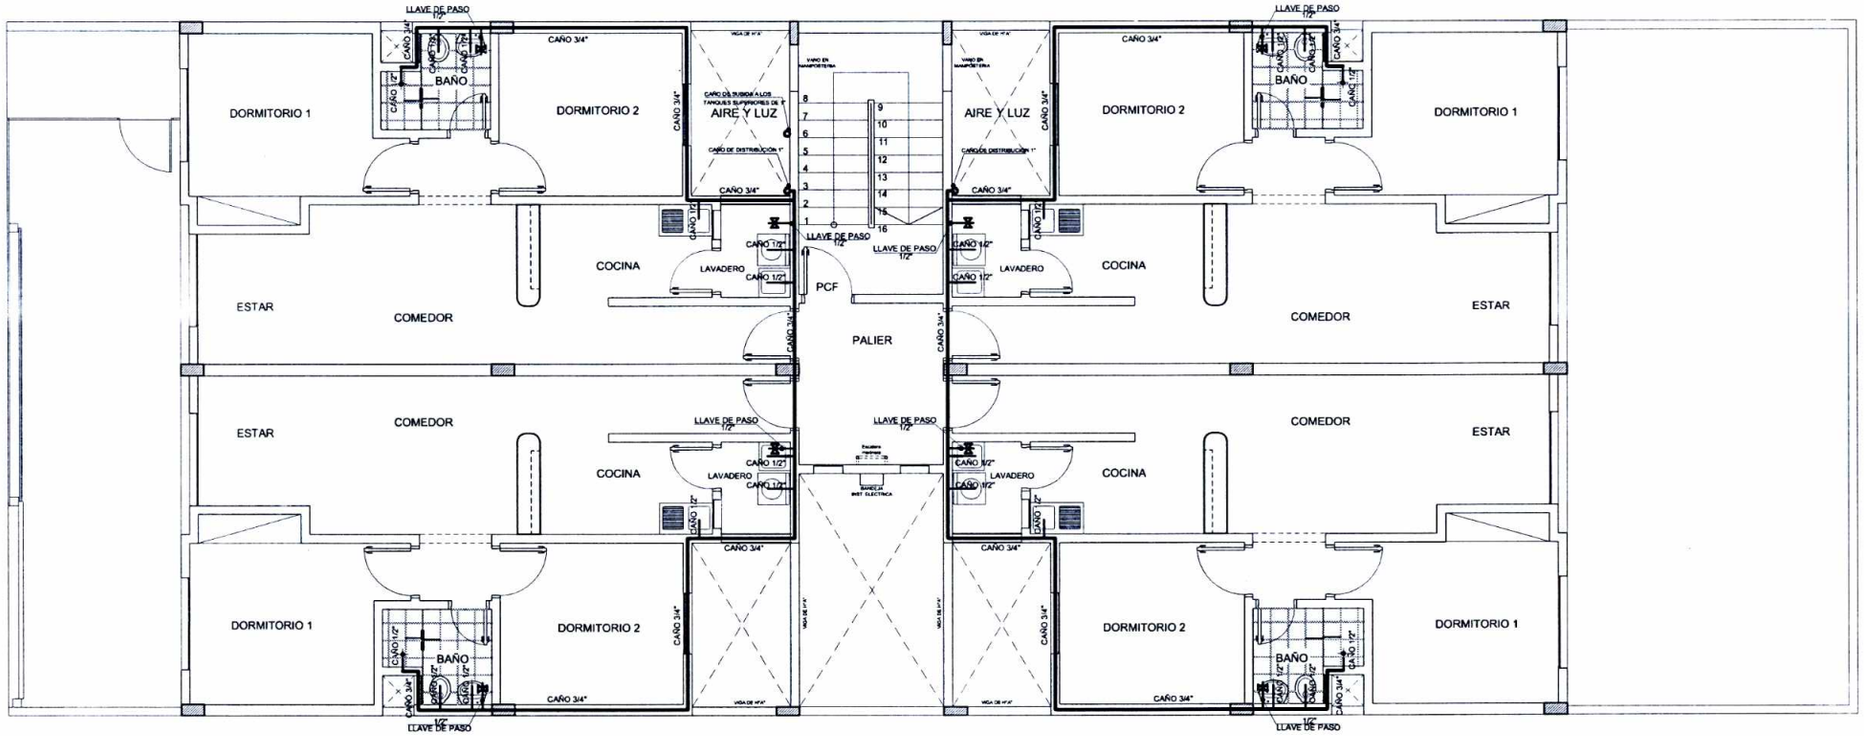

INSTALACIÓN DE AGUA CORRIENTE

PLANTA TIPO

ESC.————————1:125

Arq. María Isabel Giménez
Jefa Interina
Dpto. de Proyectos
SENAVITAT

Arq. Diego Chamorro
Director General Técnico
SENAVITAT

Ing. Víctor Milet Zaputovich
Director de Desarrollo de Proyectos Habitacionales
SENAVITAT

REFERENCIAS
Llave de paso
Medidor
Canilla de patio 1/2"
Cañería de PVC 1"
Cañería de PVC roscable de 3/4"
Cañería de PVC roscable de 1/2"

PROYECTO:	
UBICACION:	
PROPIETARIO:	
DOMICILIO:	
PROFESIONAL :	PATENTE N° :
DOMICILIO:	
CTA.CTE.CTRAL.:	
SUP. TERRENO: M2	SUP. CONST: M2
PROPIETARIO	PROFESIONAL

L Nº
IS05

370

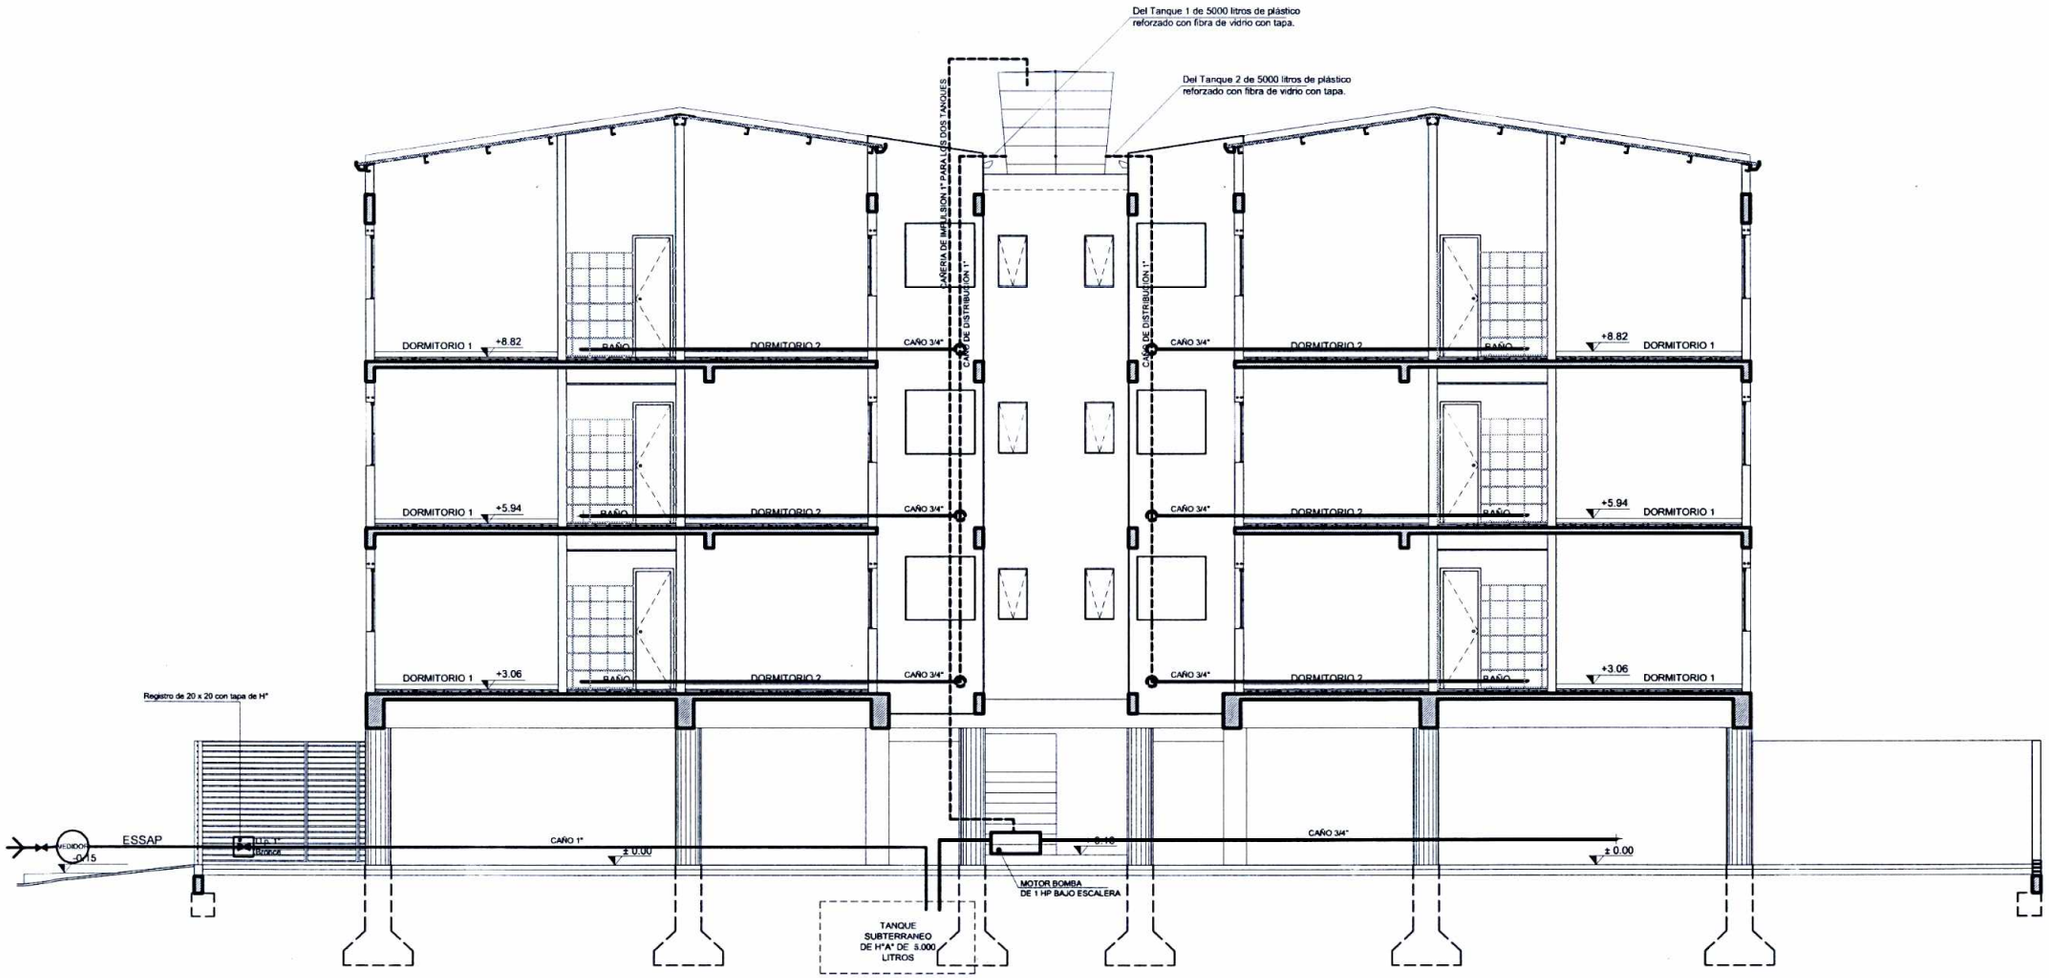

INSTALACIÓN DE AGUA CORRIENTE

CORTE LONGITUDINAL AA

ESC.————————————1:125

Arq. María Isabel Giménez
Jefa Interina
Dpto. de Proyectos
SENAVITAT

Arq. Diego Chamorro
Director General Técnico
SENAVITAT

Ing. Víctor Milet Zapotovich
Director de Desarrollo de Proyectos Habitacionales
SENAVITAT

PROYECTO:			
UBICACION:			
PROPIETARIO:			
DOMICILIO:			
PROFESIONAL :		PATENTE N° :	
DOMICILIO:			
CTA.CTE.CTRAL.:			
SUP. TERRENO:	M2	SUP. CONST:	M2
PROPIETARIO		PROFESIONAL	L N° IS06

37

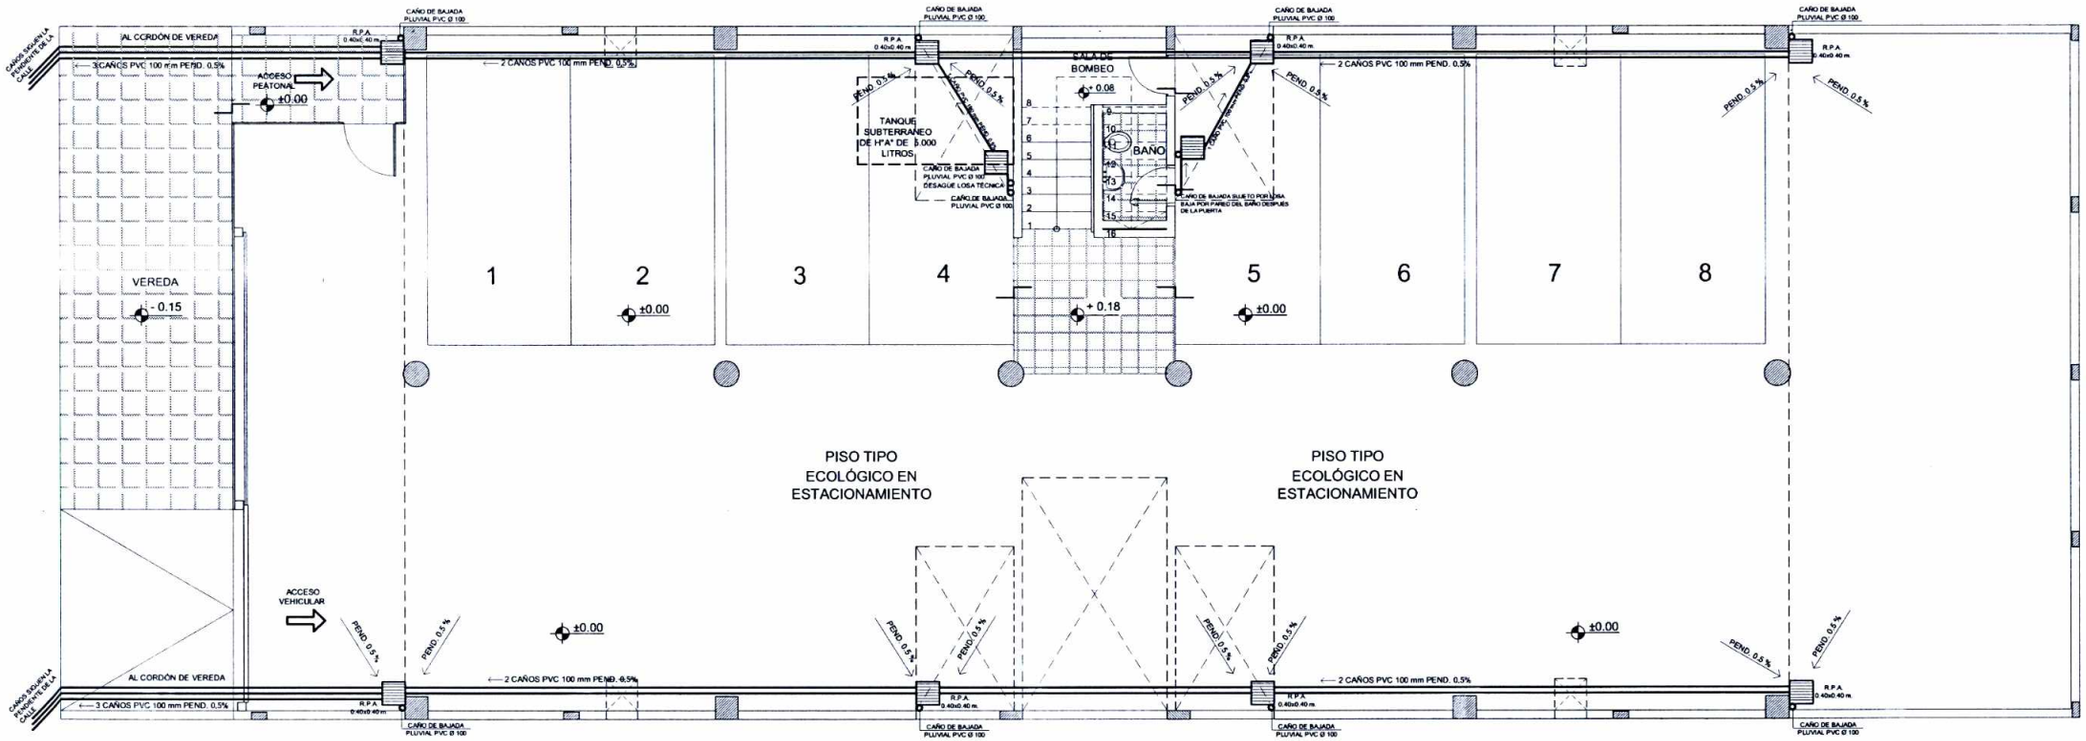

INSTALACIÓN DE DESAGÜE PLUVIAL

PLANTA BAJA

ESC.————————1:125

Arq. María Isabel Giménez
Jefa Interina
Dpto. de Proyectos
SENAVITAT

Arq. Diego Chamorro
Director General Técnico
SENAVITAT

Ing. Víctor Miles Zaputovich
Director de Desarrollo de Proyectos Habitacionales
SENAVITAT

PROYECTO:	
UBICACION:	
PROPIETARIO:	
DOMICILIO:	
PROFESIONAL:	PATENTE N°:
DOMICILIO:	
CTA.CTE.CTRAL.:	
SUP. TERRENO: M2	SUP. CONST: M2
PROPIETARIO	PROFESIONAL

L Nº
IS07

372

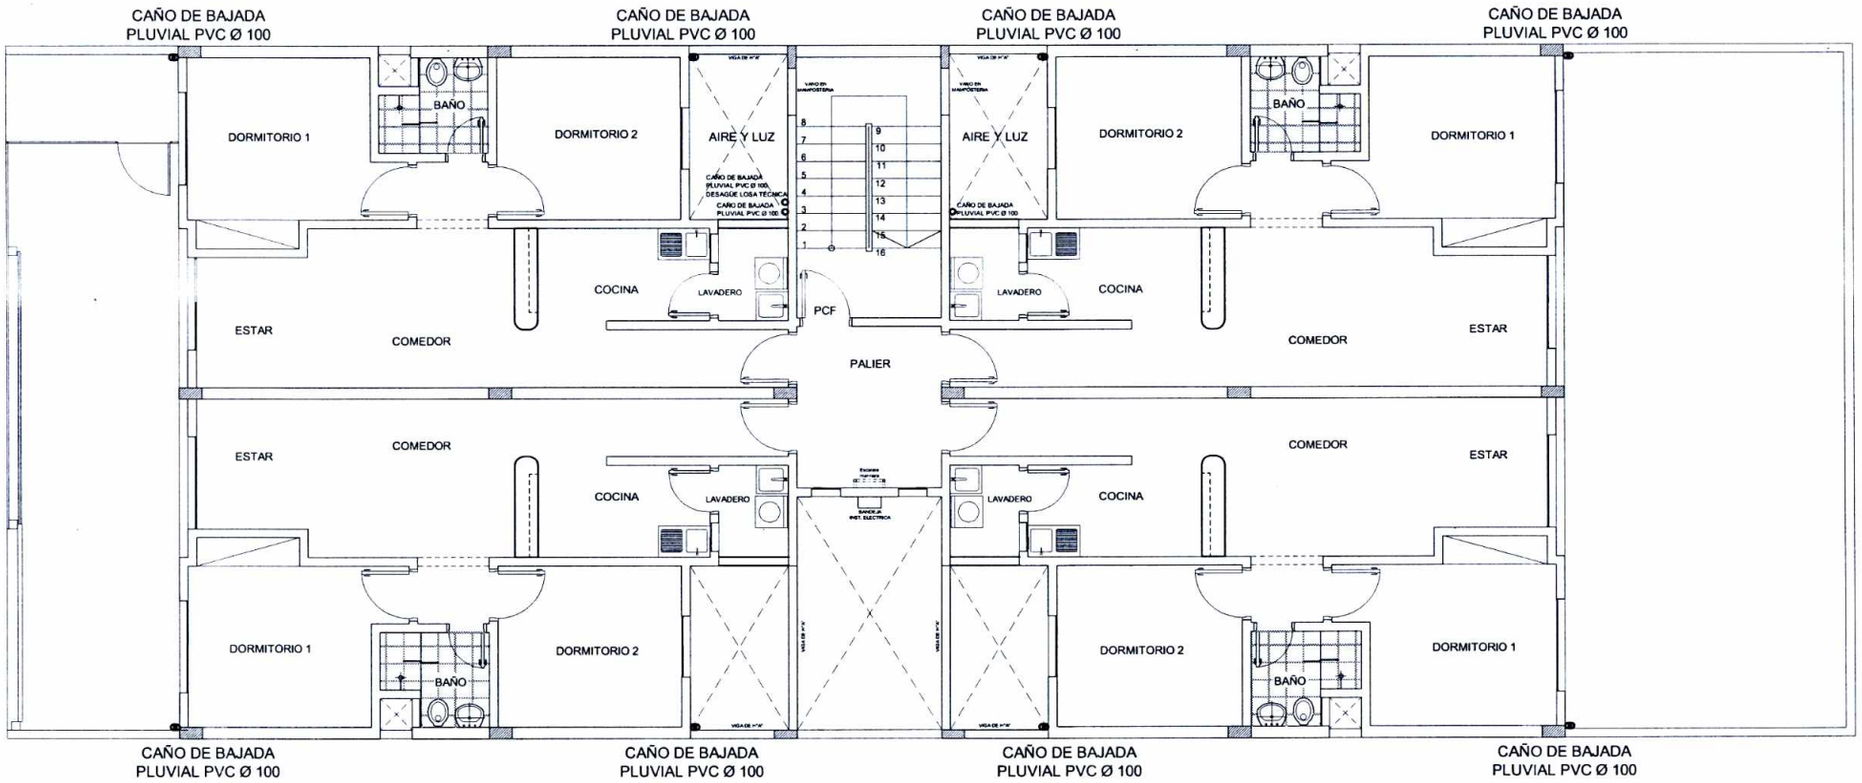

INSTALACIÓN DE DESAGÜE PLUVIAL
PLANTA TIPO

ESC.————————1:125

Arq. María Isabel Giménez
Jefa Interina
Dpto. de Proyectos
SENAVITAT

Arq. Diego Chamorro
Director General Técnico
SENAVITAT

Ing. Víctor Miret Zaputovich
Director de Desarrollo de Proyectos Habitacionales
SENAVITAT

PROYECTO:		
UBICACION:		
PROPIETARIO:		
DOMICILIO:		
PROFESIONAL :	PATENTE N° :	
DOMICILIO:		
CTA.CTE.CTRAL.:		
SUP. TERRENO: M2	SUP. CONST: M2	
PROPIETARIO	PROFESIONAL	L Nº IS08

373

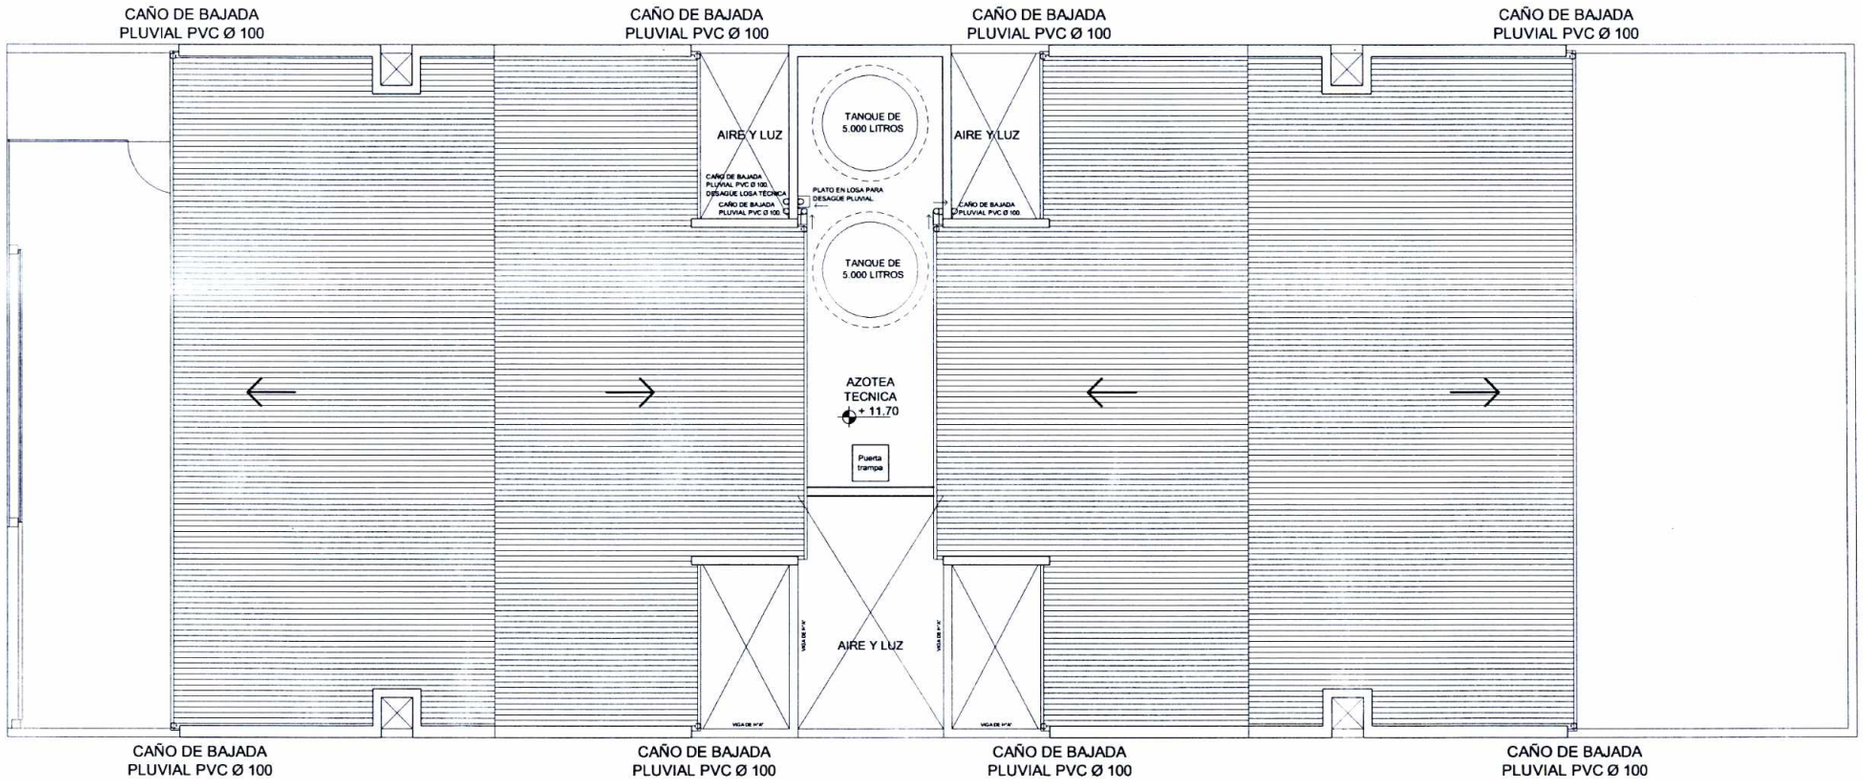

INSTALACIÓN DE DESAGÜE PLUVIAL
PLANTA DE TECHO

ESC.————————1:125

Arq. María Isabel Giménez
Jefa Interina
Dpto. de Proyectos
SENAVITAT

Arq. Diego Chamorro
Director General Técnico
SENAVITAT

Ing. Víctor Miles Zaputovich
Director de Desarrollo de Proyectos Habitacionales
SENAVITAT

PROYECTO:	
UBICACION:	
PROPIETARIO:	
DOMICILIO:	
PROFESIONAL :	PATENTE N° :
DOMICILIO:	
CTA.CTE.CTRAL.:	
SUP. TERRENO: M2	SUP. CONST: M2
PROPIETARIO	PROFESIONAL

L Nº
IS09

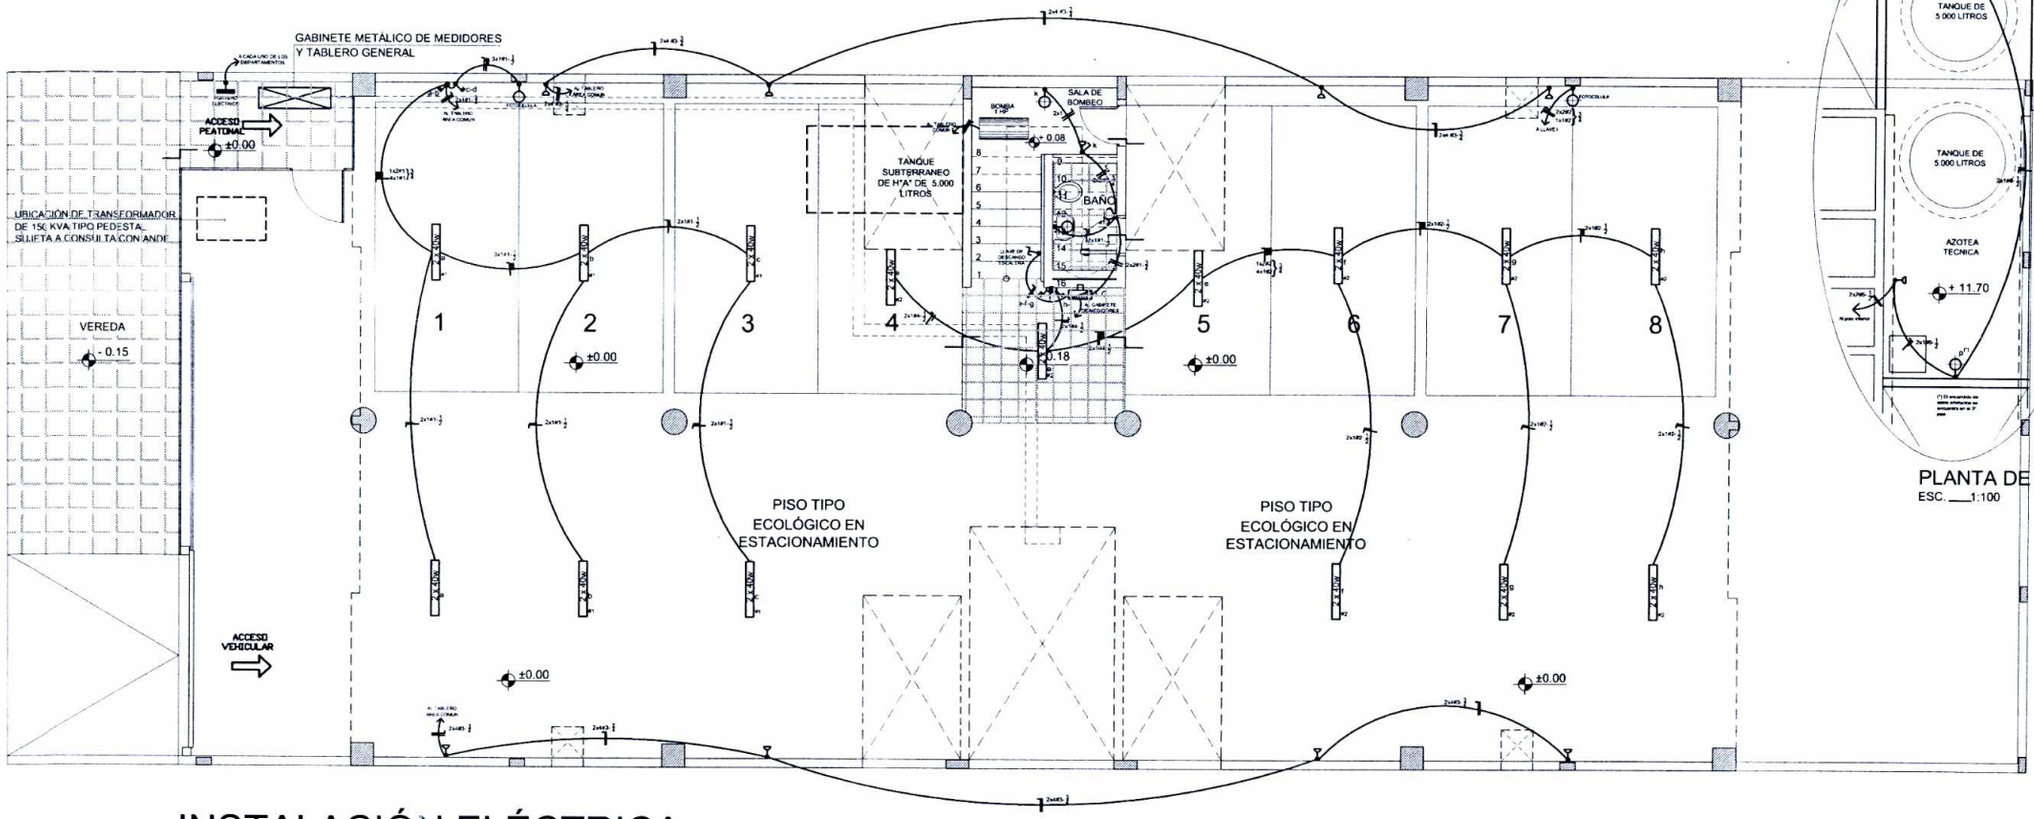

PLANTA DE AZOTEA
ESC. ___1:100

INSTALACIÓN ELÉCTRICA

PLANTA BAJA

ESC.————————1:125

Arq. María Isabel Giménez
Jefa Interina
Dpto. de Proyectos
SENAVITAT

Arq. Diego Chamorro
Director General Técnico
SENAVITAT

Ing. Víctor Milet Zaputovich
Director de Desarrollo de Proyectos Habitacionales
SENAVITAT

SIMBOLOGIA

- Art. de iluminación incand. de pared
- Art. de iluminación incand. de embutir
- Toma corriente bajo
- Toma corriente alto
- Llave de 1 punto
- Llave de 2 puntos
- Llave de 3 puntos
- Toma teléfono
- Llave ventilador de techo
- Llave ducha eléctrica
- Artefacto fluorescente
- Ducha eléctrica
- Portero eléctrico
- Tablero Común/Seccional
- Ventilador de techo

CALCULO DE LLAVES POR CIRCUITO PLANTA BAJA, AREAS COMUNES Y TERRAZA

#	I P	LLAVE SELECCIONADA
#1	7.467	10
#2	7.487	10
#3	4.275	10
#4	4.275	10
#5	4.545	10
#6	8.091	10
LLAVE PPAL	11.479441	3x13

CUADRO DE CIRCUITOS PLANTA BAJA, AREAS COMUNES Y TERRAZA

Nº CIRCUITO	LUCES	TOMA CORR.	VENT.	TOMA ESP.	BOMBA	R.N	S.N	T.N	R.S.T
#1	14					1400			
#2	14					1400		1400	
#3		8				800	800		
#4	7	1				800		800	
#5			7.5	1	841.5	850	850		
#6	16			1		1700	1700		
SUB - TOTAL						2200	2550	2200	
TOTAL									6950

TABLERO PLANTA BAJA, AREAS COMUNES Y TERRAZA

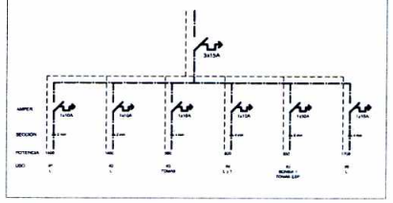

PROYECTO:	
UBICACION:	
PROPIETARIO:	
DOMICILIO:	
PROFESIONAL :	PATENTE N° :
DOMICILIO:	
CTA.CTE.CTRAL.:	
SUP. TERRENO: M2	SUP. CONST. M2
PROPIETARIO	PROFESIONAL

L Nº IE01

35

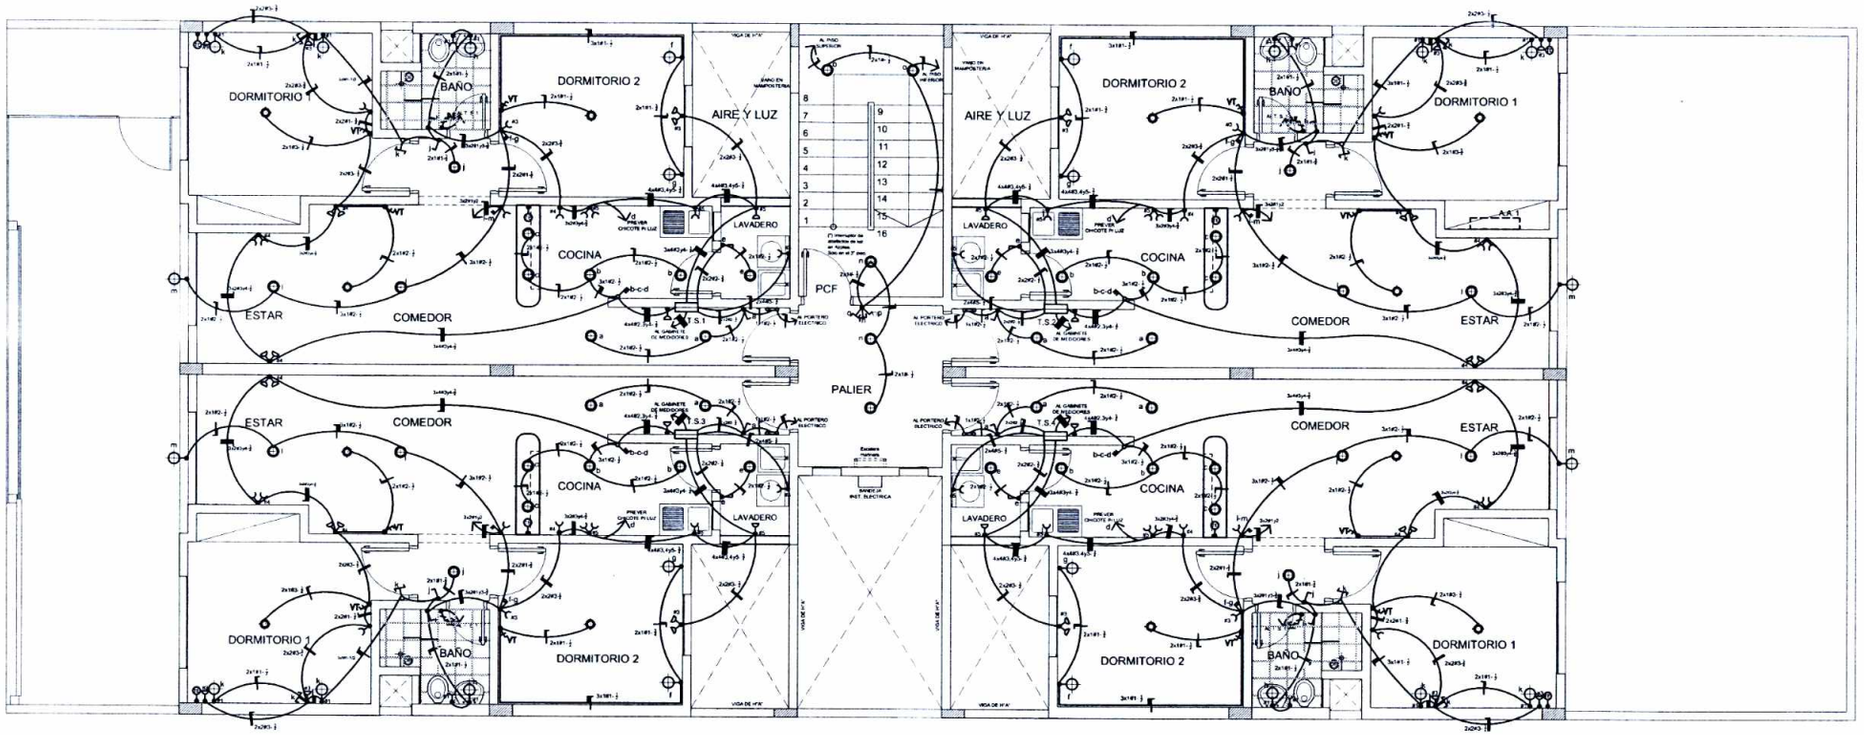

INSTALACIÓN ELÉCTRICA

PLANTA TIPO

ESC.————————1:125

SIMBOLOGIA

- Art. de iluminación incand. de pared
- Art. de iluminación incand. de embutir
- Toma corriente bajo
- Toma corriente alto
- Llave de 1 punto
- Llave de 2 puntos
- Llave de 3 puntos
- Toma teléfono
- Llave ventilador de techo
- Llave ducha eléctrica
- Artefacto fluorescente
- Ducha eléctrica
- Portero eléctrico
- Tablero Común/Seccional
- Ventilador de techo

CALCULO DE LLAVES POR CIRCUITO POR CADA DEPARTAMENTO

#	I ⊥	LLAVE SELECCIONADA
#1	900	10
#2	1100	10
#3	900	10
#4	900	10
#5	300	10
#6	5400	30
LLAVE PPAL	5000	3x40

CUADRO DE CIRCUITOS POR CADA DEPARTAMENTO

Nº CIRCUITO	LUCES	TOMA CORR.	VENT.	TOMA ESP.	C.D.		R.N	S.N	T.N	R.S.T
#1	7		2			900		900		
#2	10		1			1100		1100		
#3		6				900			900	
#4		6				900			900	
#5				3		300			300	
#6					1	5400	5400			
SUB - TOTAL							5400	2000	1800	
TOTAL										9300

TABLERO POR CADA DEPARTAMENTO

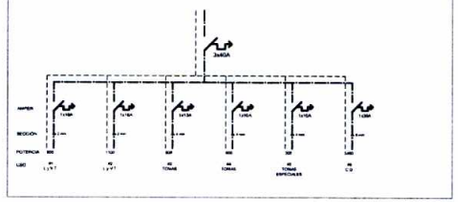

PROYECTO:	
UBICACION:	
PROPIETARIO:	
DOMICILIO:	
PROFESIONAL :	PATENTE N° :
DOMICILIO:	
CTA.CTE.CTRAL.:	
SUP. TERRENO: M2	SUP. CONST. M2
PROPIETARIO	PROFESIONAL

L Nº IE02

Arq. Diego Chamorro
Director General Técnico
SENAVITAT

Arq. María Isabel Giménez
Jefa Interina
Dpto. de Proyectos
SENAVITAT

Ing. Víctor Miles Zapatovich
Director de Desarrollo de Proyectos Habitacionales
SENAVITAT