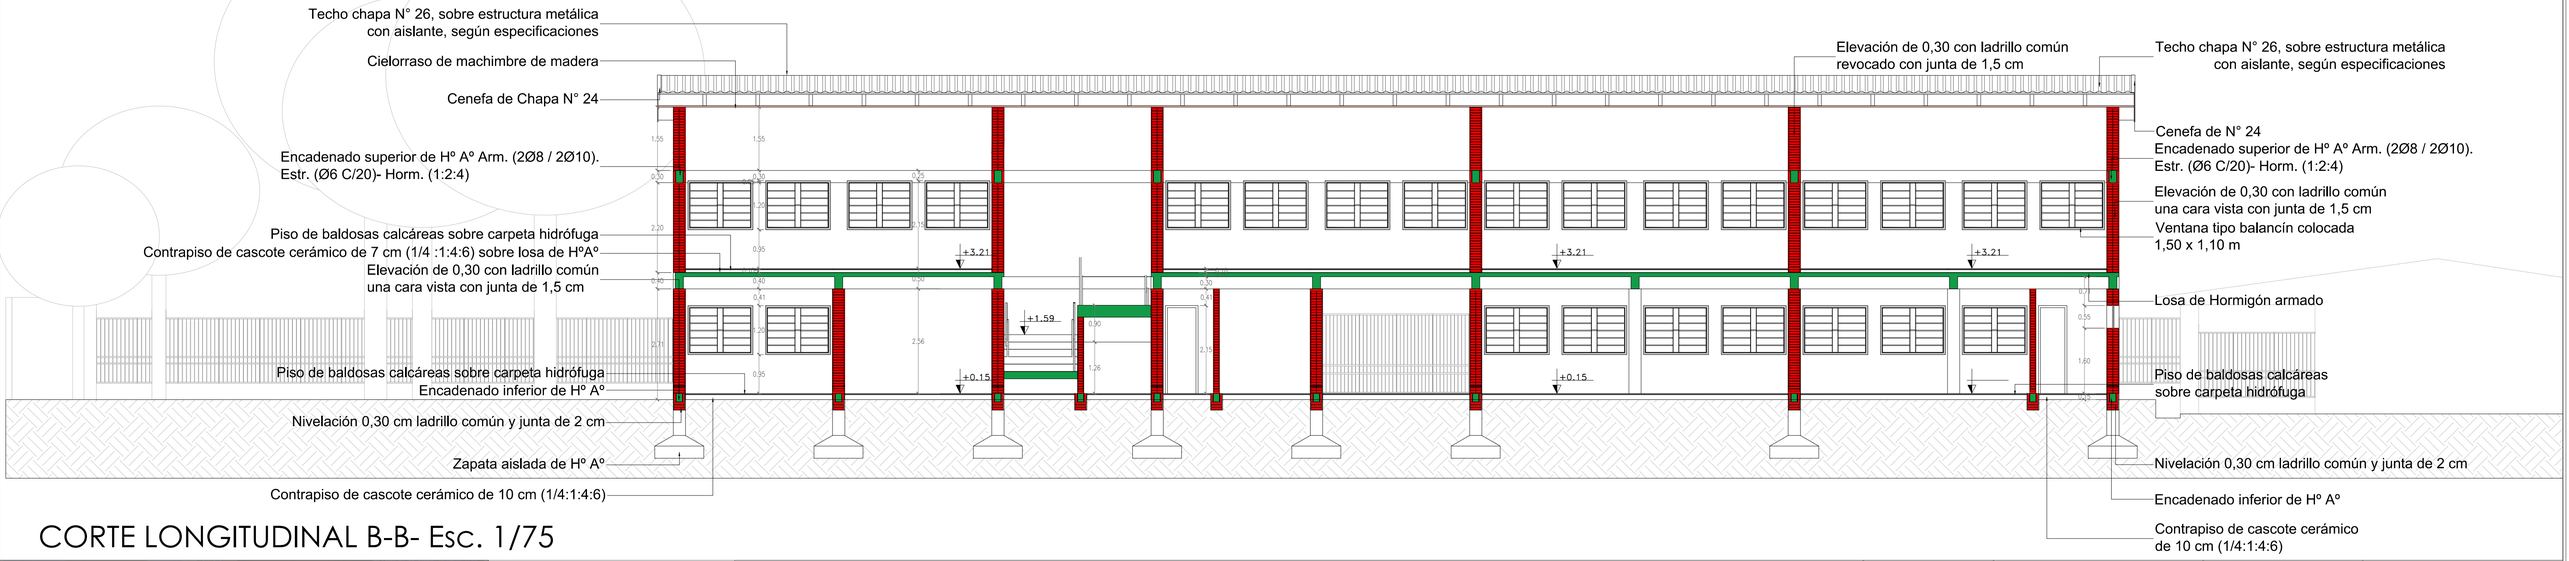

CORTE LONGITUDINAL B-B- Esc. 1/75

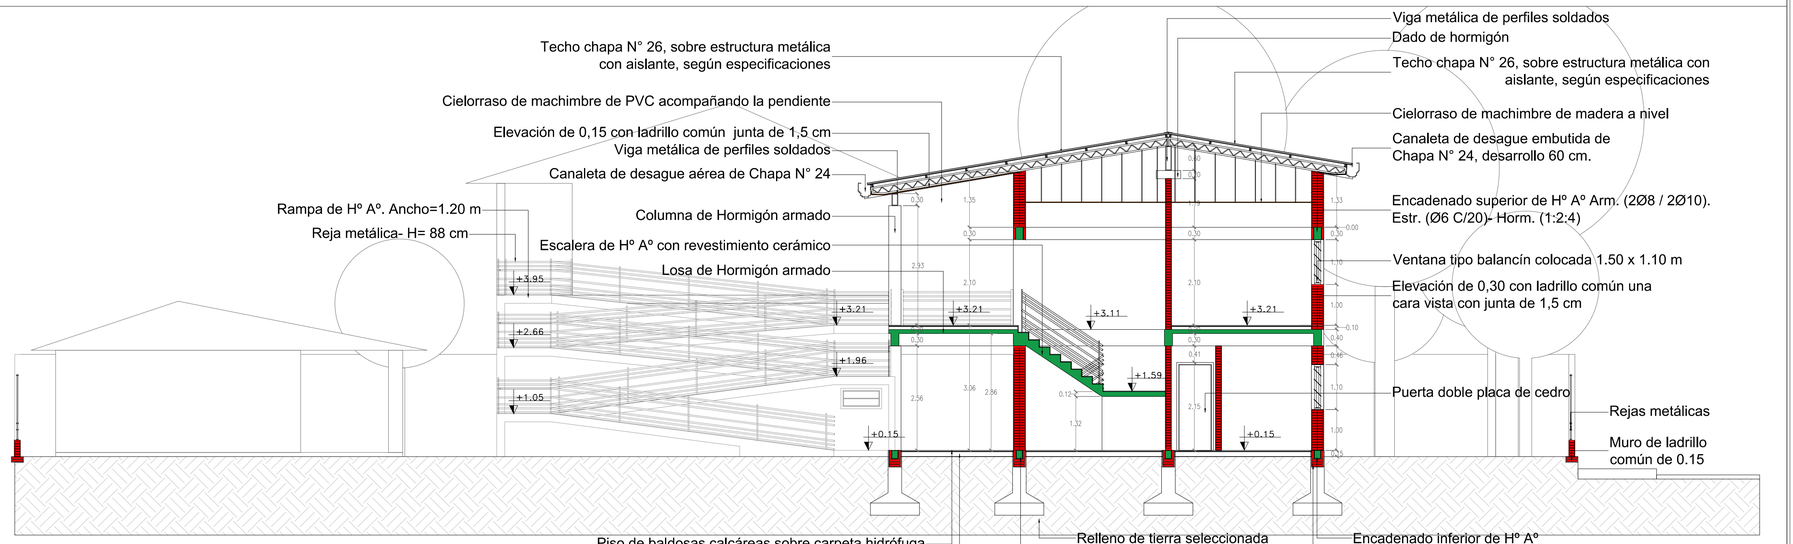

CORTE TRASVERSAL C-C- Esc. 1/75

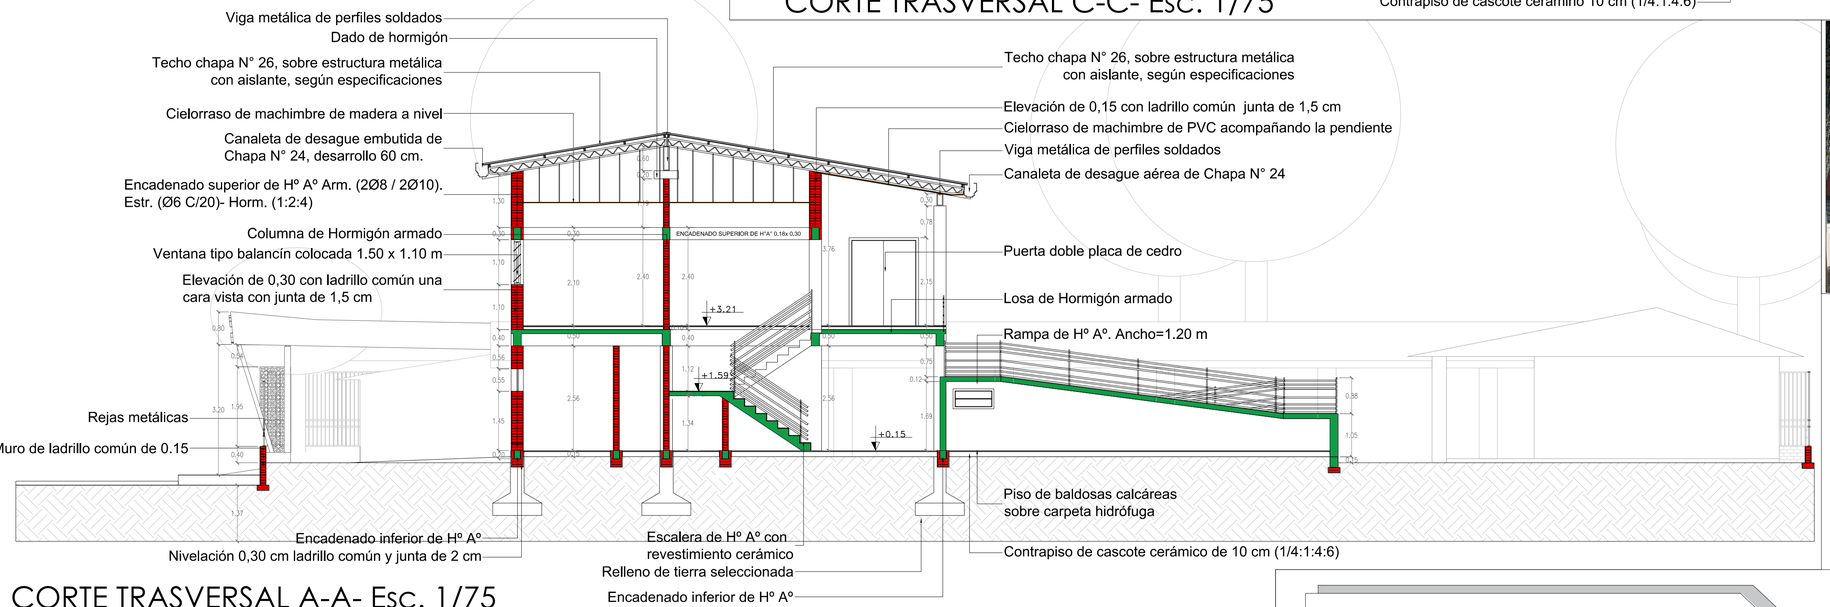

CORTE TRASVERSAL A-A- Esc. 1/75

CORTES- Esc. 1/75

IMÁGENES ILUSTRATIVAS 3D

MUNICIPALIDAD DE CAMBYRETA
ITAPÚA - PARAGUAY

MUNICIPALIDAD DE CAMBYRETA
"Cambyretá en Marcha"
Período de Gobierno 2015-2020

Tipo de plano: Arquitectónico
Cortes + imágenes ilustrativas

PROYECTO:
Demolición y Ampliación Escuela Básica N° 4006 "San Juan Bautista"

Arq. Luis Rios Bortz
Director del Dpto. de obras

Sr. Francisco Javier Fereira
Intendente Municipal

LÁMINA Nº:
07
Marzo de 2020