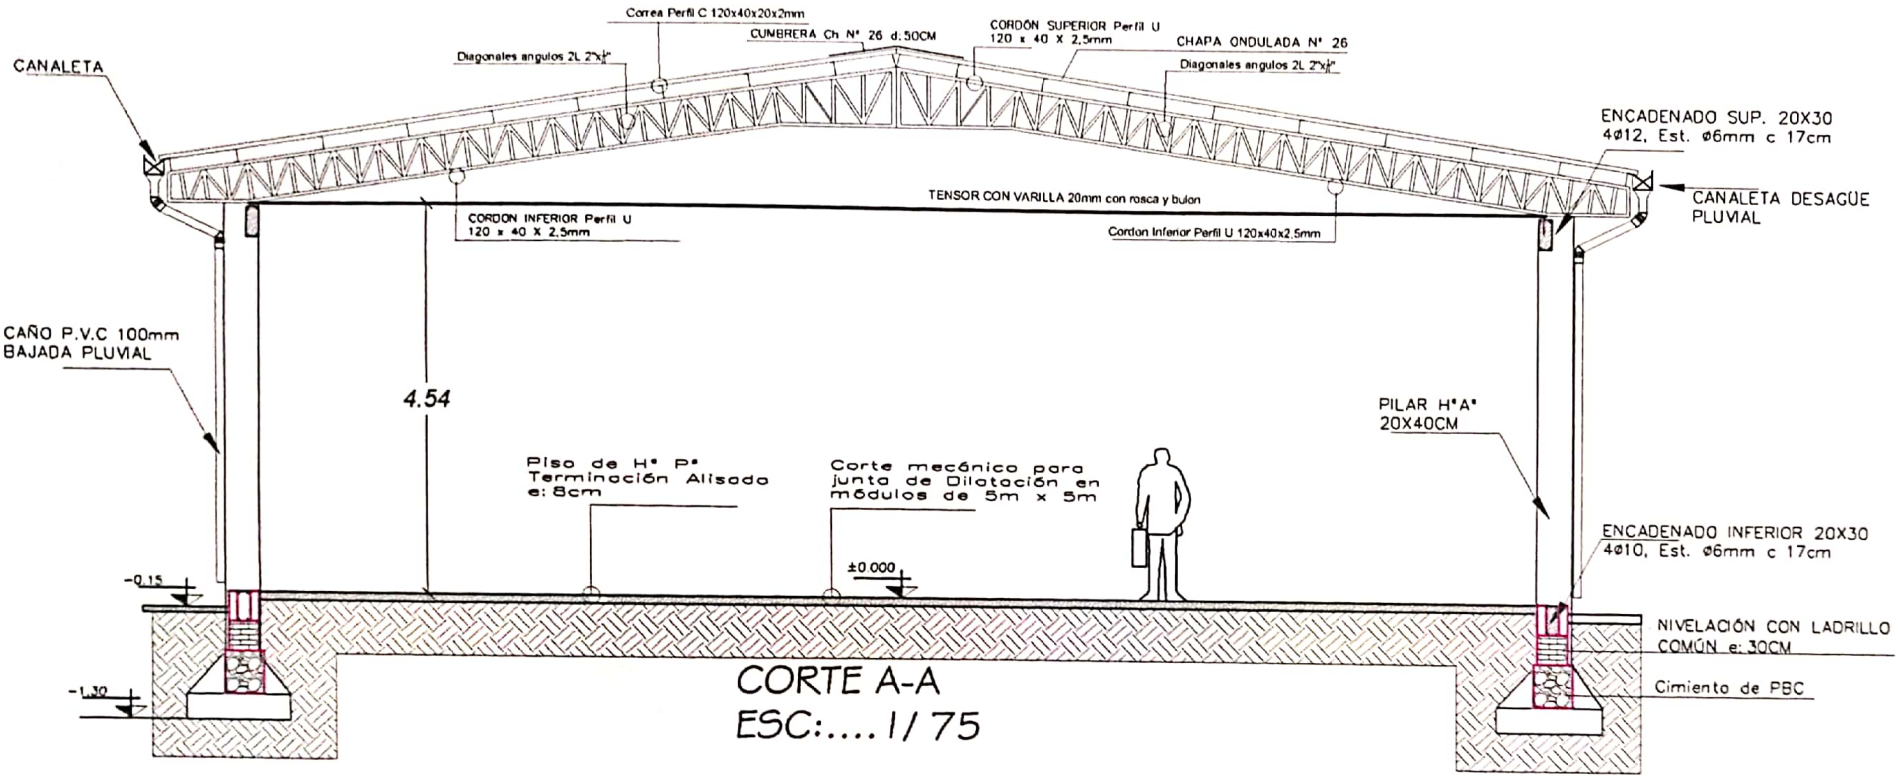

CORTE A-A
ESC:....1/ 75

Amado Cabañas
Arquitecto
Reg. MOPC 1202

MUNICIPALIDAD DE MAYOR JULIO D. OTAÑO
R.U.C. 80023440-5 Tel.: (0671) 20096
Email: municipalmayo1520@gmail.com

OBRA: PATIO de HONOR CON TECHO UBICACIÓN: ESC BAS 3374 SAN ANTONIO DE PADUA	
DISTRITO MAYOR OTAÑO	TITULO N° 176895 LOTE N° 27
SUP. A CONSTRUIR: 300.00 mts2	MANZANA 1ra. FRACCIÓN
DIRECC. TECNICA: Arq. Amado Cabañas	

FIRMA CONSTRUCTOR | FIRMA PROYECTISTA | FIRMA DIR. TECNICA | FIRMA INTENDENTE

L.2

Escaneado con CamScanner

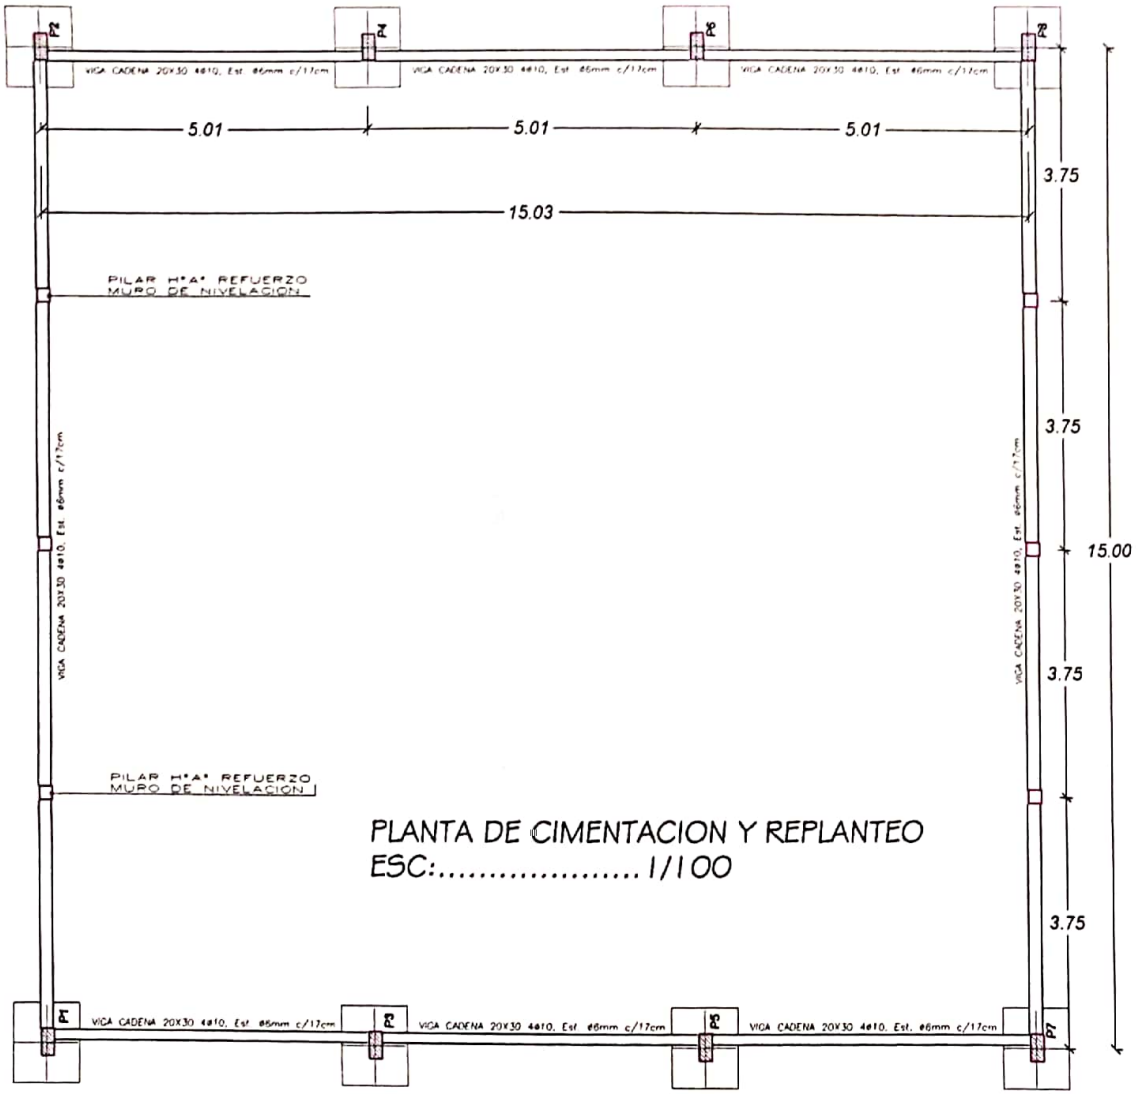

PLANTA DE CIMENTACION Y REPLANTEO
ESC:..... 1/100

DETALLE DE PILARES. P1=P2=P3=P4=P5=P6=P7=P8

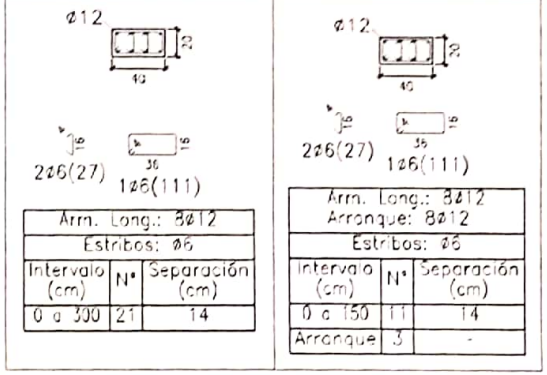

Arm. Long.: 8ø12		
Estribos: ø6		
Intervalo (cm)	N°	Separación (cm)
0 a 300	21	14

Arm. Long.: 8ø12		
Arranque: 8ø12		
Estribos: ø6		
Intervalo (cm)	N°	Separación (cm)
0 a 150	11	14
Arranque	3	-

DETALLE ARMADURA DE ZAPATA
P1=P2=P3=P4=P5=P6=P7=P8

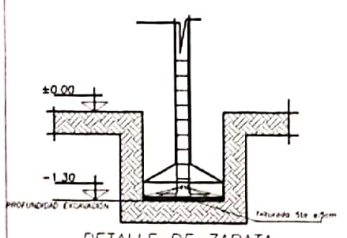

DETALLE DE ZAPATA

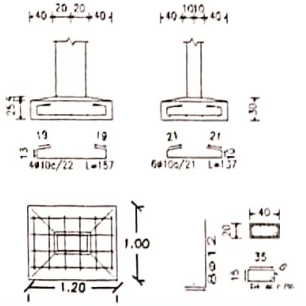

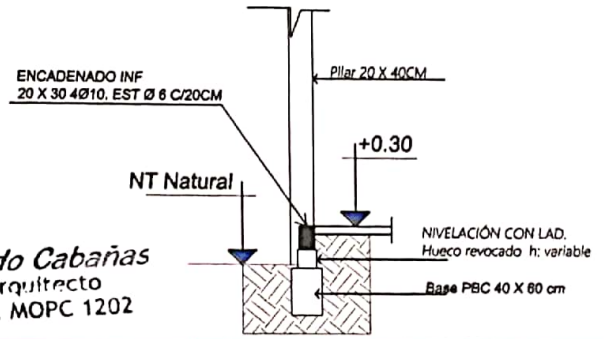

Amado Cabañas
Arquitecto
Reg. MOPC 1202

MUNICIPALIDAD DE MAYOR JULIO D. OTAÑO
R.U.C. 80023440-5 Tel.: (0671) 20096
Email: municipalmayo1520@gmail.com

OBRA: PATIO de HONOR CON TECHO	UBICACIÓN: ESC.BAS 3374 SAN ANTONIO DE PADUA	
DISTRITO: MAYOR OTAÑO	TITULO N° 176895 LOTE N° 27	
SUP. A CONSTRUIR: 300,00 mts2	MANZANA 1ra. FRACCIÓN.	
DIRECC. TECNICA: Arq. Amado Cabañas		

FIRMA CONSTRUCTOR | FIRMA PROYECTISTA | FIRMA DIR TECNICA | FIRMA INTENDENTE

L.3

Escaneado con CamScanner

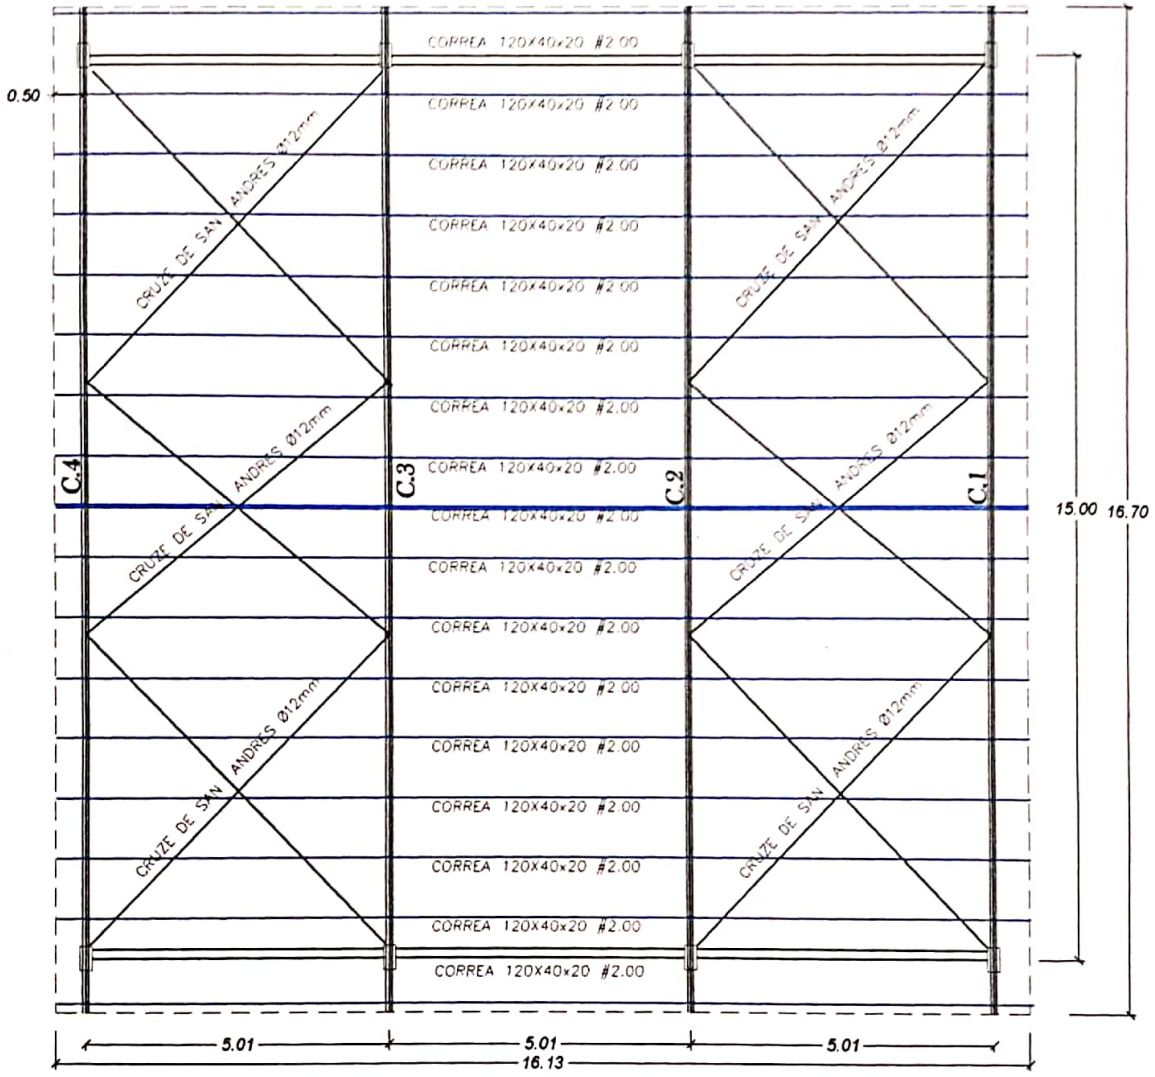

PLANTA ESTRUCTURA DE TECHO

Amado Cabañas
Arquitecto
Reg. MOPC 1202

MUNICIPALIDAD DE MAYOR JULIO D. OTAÑO
R.U.C. 80023440-5 Tel.: (0671) 20096
Email: municipalmayo1520@gmail.com

OBRA: PATIO de HONOR CON TECHO	UBICACIÓN: ESC.BAS 3374 SAN ANTONIO DE PADUA	
DISTRITO: MAYOR OTAÑO	TITULO Nº 176895 LOTE Nº 27	
SUP. A CONSTRUIR: 300.00 mts2	MANZANA 1ra. FRACCIÓN	
DIRECC. TECNICA: Arq. Amado Cabañas		

FIRMA CONSTRUCTOR | FIRMA PROYECTISTA | FIRMA DIR TECNICA | FIRMA INTENDENTE

L.4

Escaneado con CamScanner

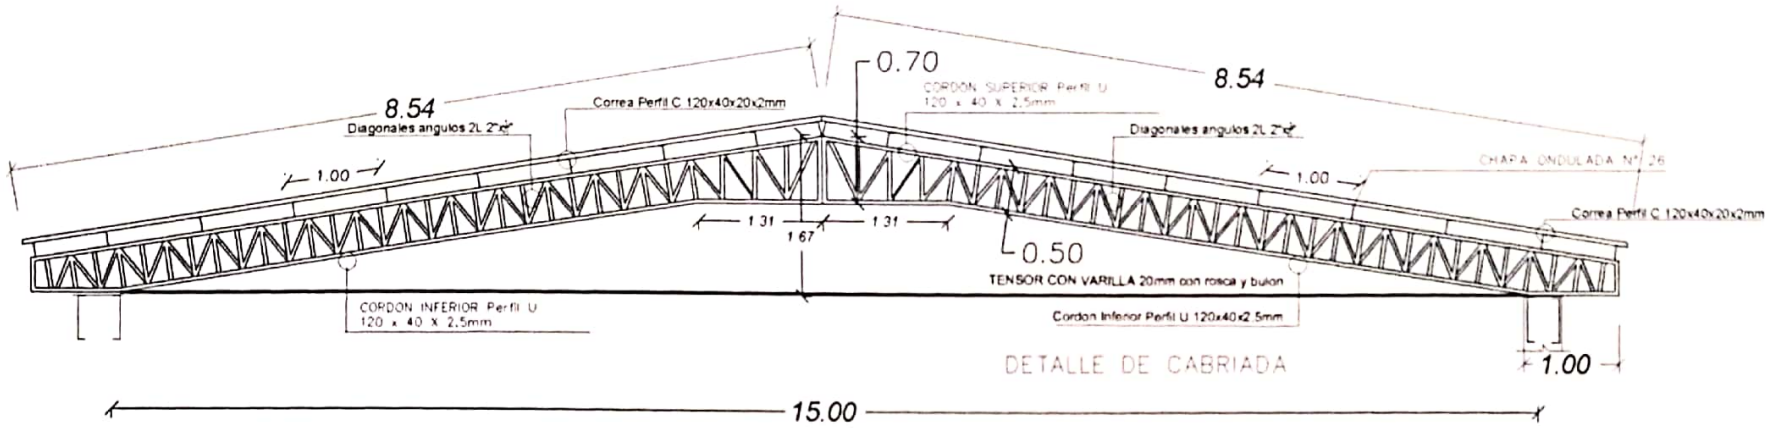

DETALLE DE CABRIADA

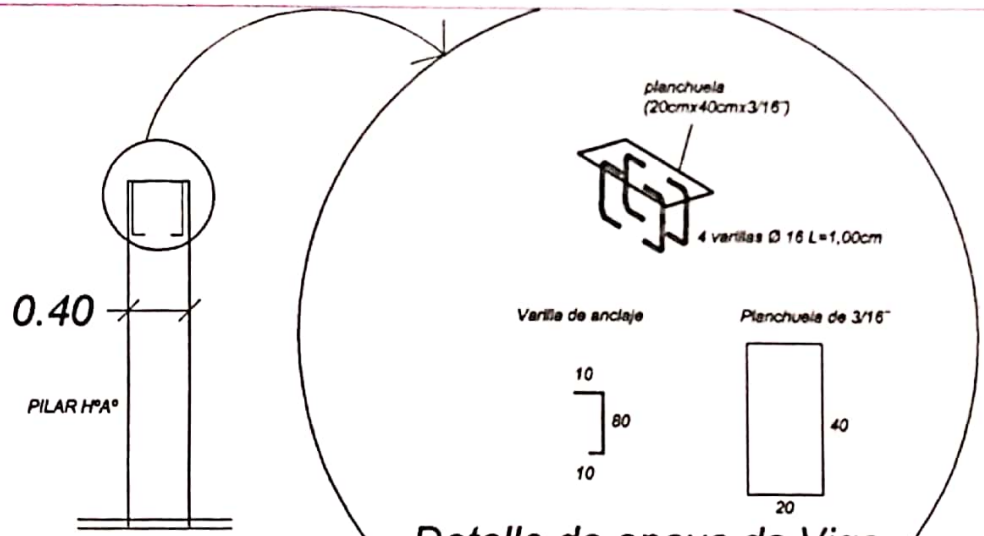

Detalle de apoyo de Viga

Amado Cabañas
Arquitecto
Reg. MOPC 1202

MUNICIPALIDAD DE MAYOR JULIO D. OTAÑO
R.U.C. 80023440-5 Tel: (0671) 20096
Email: municipalmayo1520@gmail.com

OBRA: PATIO de HONOR CON TECHO UBICACIÓN: ESC BAS 3374 SAN ANTONIO DE PACUA	
DISTRITO MAYOR OTAÑO	TITULO Nº 176895 LOTE Nº 27
SUP. A CONSTRUIR 300.00 mts2	MANZANA 1ra. FRACCIÓN
DIRECC. TECNICA: Arq. Amado Cabañas	

FIRMA CONSTRUCTOR | FIRMA PROYECTISTA | FIRMA DIR TECNICA | FIRMA INTENDENTE

L.5

Escaneado con CamScanner

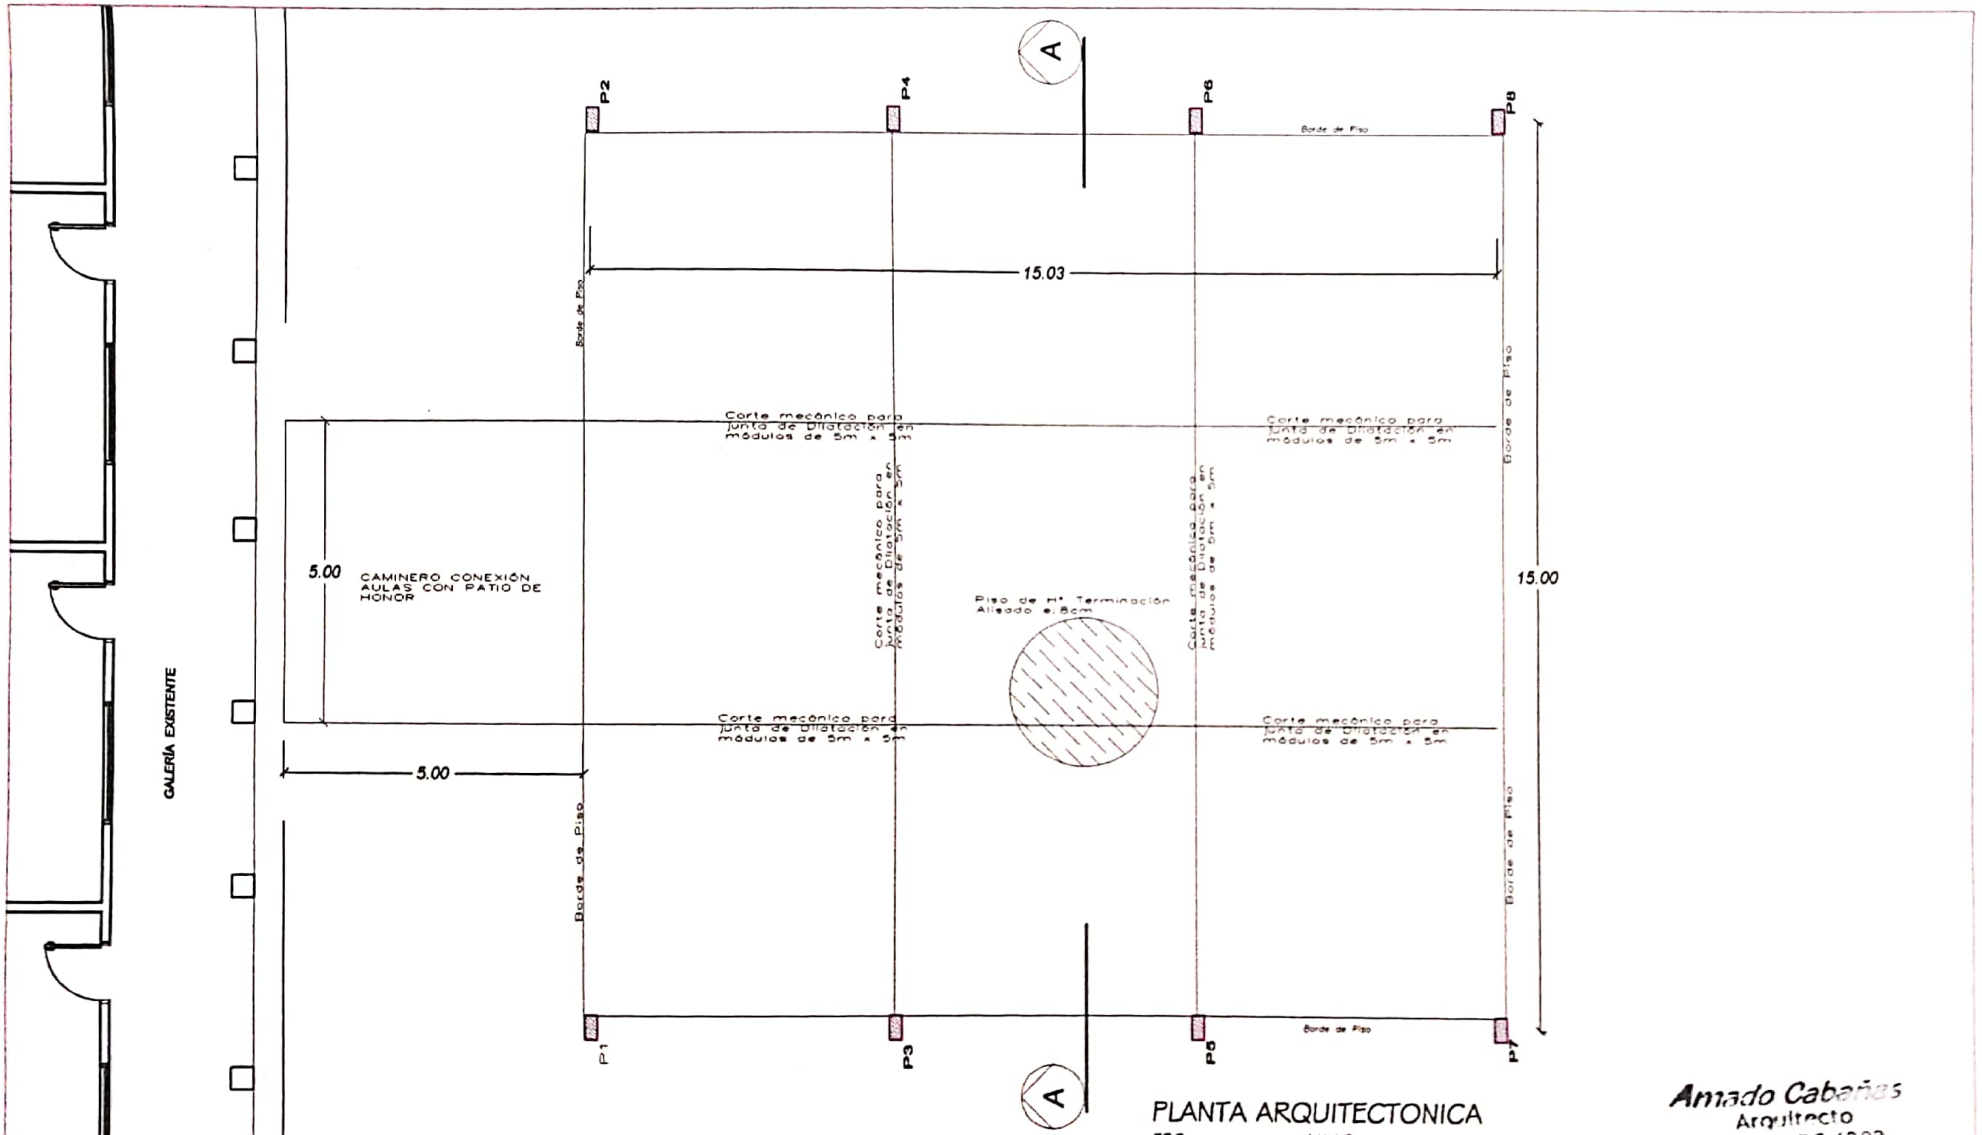

PLANTA ARQUITECTONICA

ESC:.....1/110

Amado Cabañas
Arquitecto
Reg. MOPC 1202

MUNICIPALIDAD DE MAYOR JULIO D. OTAÑO
R.U.C. 80023440-5 Tel.: (0671) 20096
Email: municipalmayo1520@gmail.com

OBRA: PATIO de HONOR CON TECHO UBICACIÓN: ESC BAS 3374 SAN ANTONIO DE PADUA		
DISTRITO: MAYOR OTAÑO	TITULO Nº 176895 LOTE Nº 27	
SUP. A CONSTRUIR 300.00 mts2	MANZANA 1ra. FRACCIÓN.	
DIRECC. TECNICA: Arq. Amado Cabañas		

FIRMA CONSTRUCTOR | FIRMA PROYECTISTA | FIRMA DIR.TECNICA | FIRMA INTENDENTE

L.1

Escaneado con CamScanner