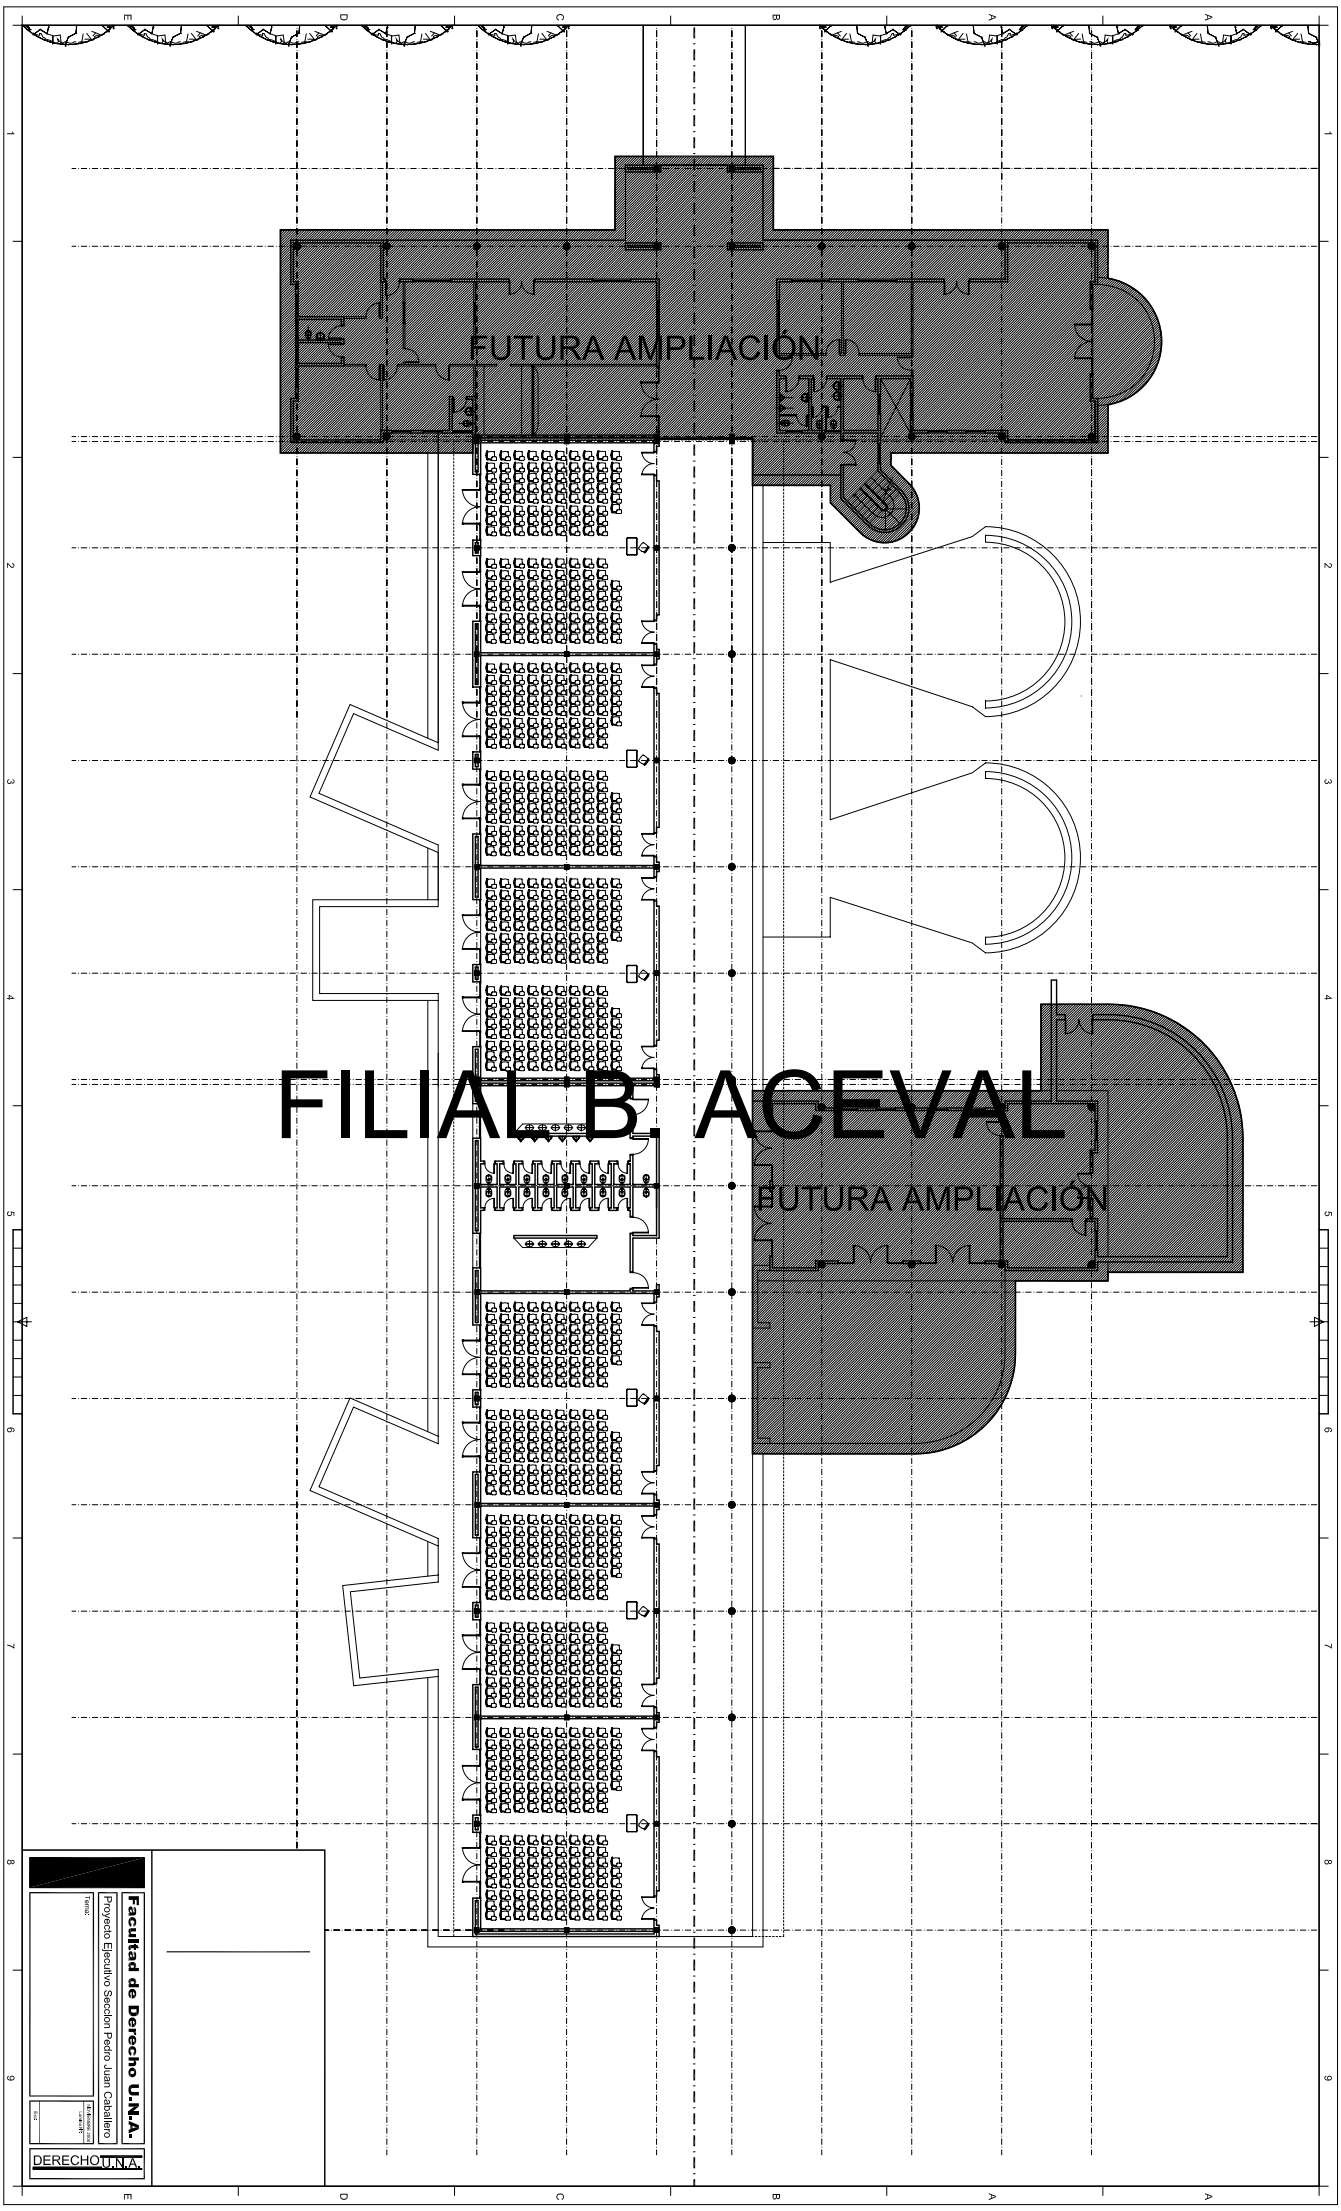
FUTURA AMPLIACIÓN
FILIAL B. ACEVAL
FUTURA AMPLIACIÓN
Facultad de Derecho U.N.A.
Proyecto Ejecutivo Seccion Pedro Juan Caballero
Tomiz
Sect
Fecha
DERECHO U.N.A.