PLANOS

OBRA: ESCUELA BASICA N°4761 SANTA CLARA

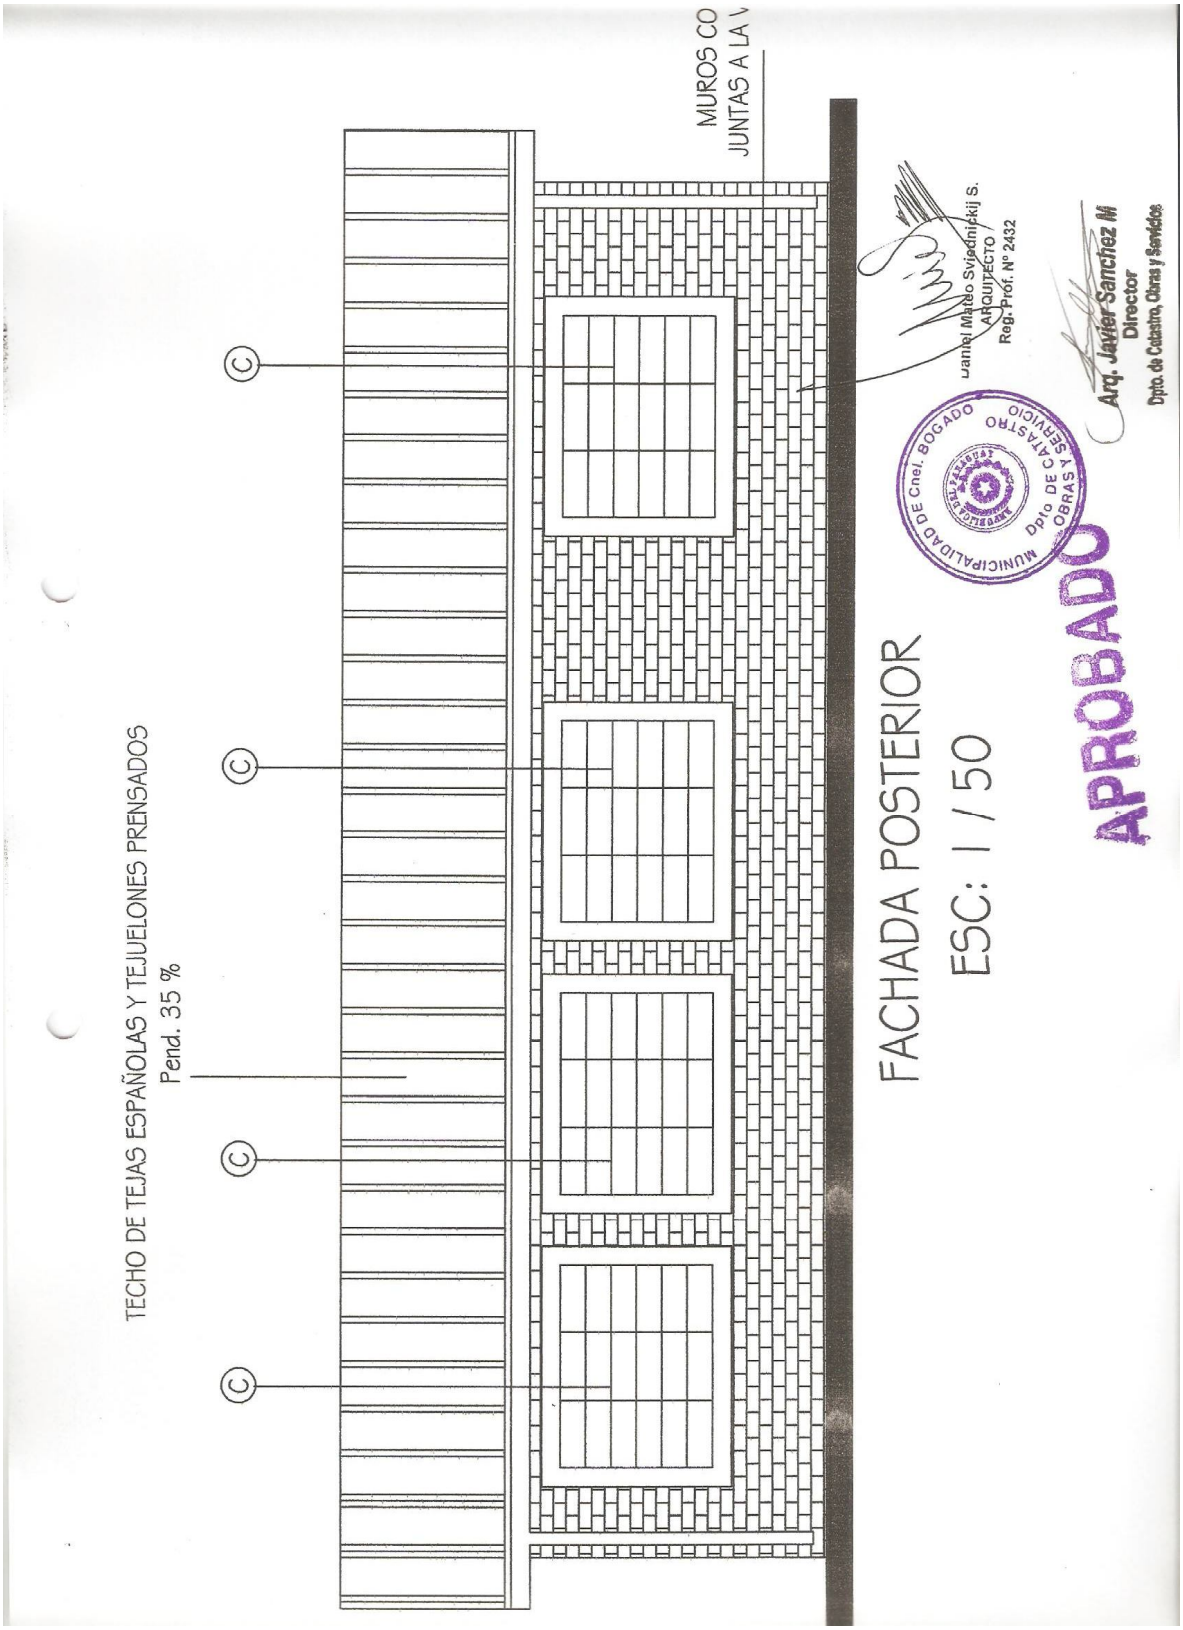

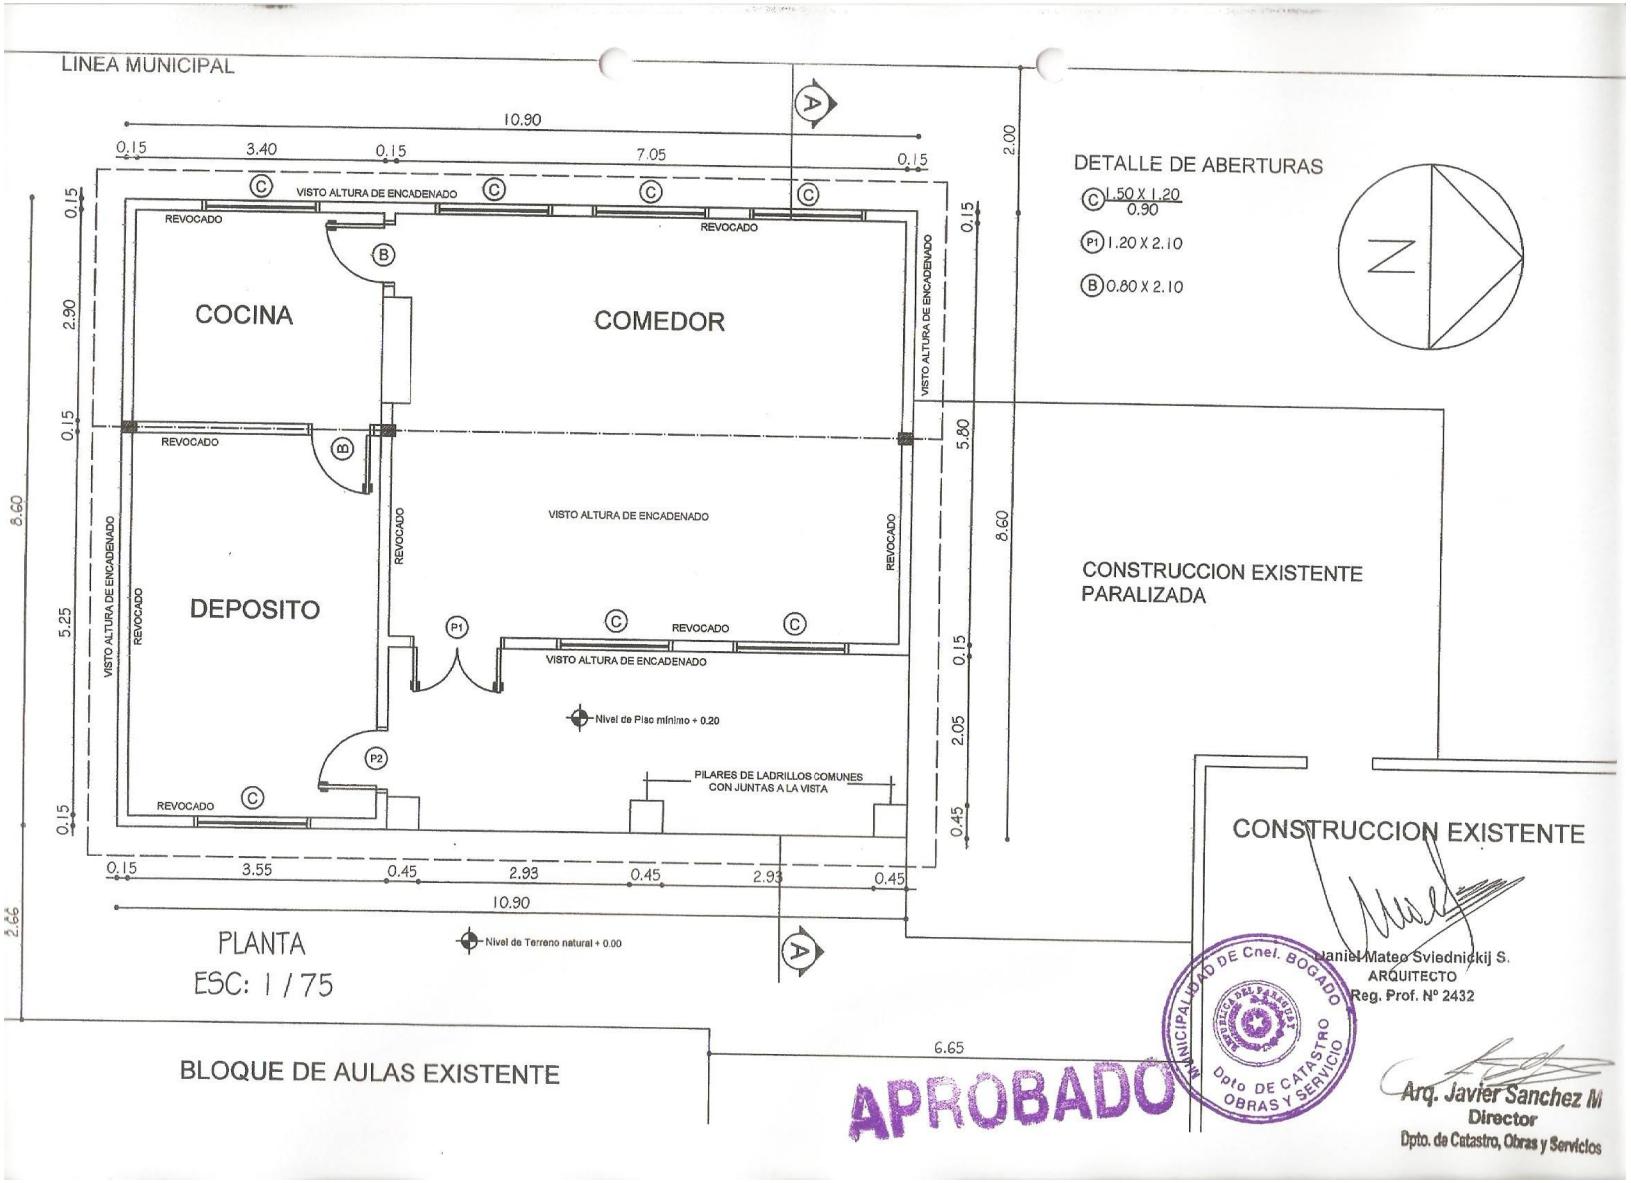
LINEA MUNICIPAL
10.90
0.15
3.40
0.15
7.05
0.15
2.00
DETALLE DE ABERTURAS
C 1.50 X 1.20 / 0.90
P1 1.20 X 2.10
B 0.80 X 2.10
N
VISTO ALTURA DE ENCADENADO
REVOCADO
COCINA
COMEDOR
DEPOSITO
Nivel de Piso mínimo + 0.20
PILARES DE LADRILLOS COMUNES CON JUNTAS A LA VISTA
CONSTRUCCION EXISTENTE PARALIZADA
CONSTRUCCION EXISTENTE
8.60
2.90
5.25
5.80
2.05
0.45
3.55
2.93
2.66
6.65
PLANTA
ESC: 1 / 75
Nivel de Terreno natural + 0.00
BLOQUE DE AULAS EXISTENTE
APROBADO
MUNICIPALIDAD DE Cnel. BOGADO
Dpto DE CATASTRO OBRAS Y SERVICIO
Daniel Mateo Sviednickij S.
ARQUITECTO
Reg. Prof. Nº 2432
Arq. Javier Sanchez M
Director
Dpto. de Catastro, Obras y Servicios

Lindero

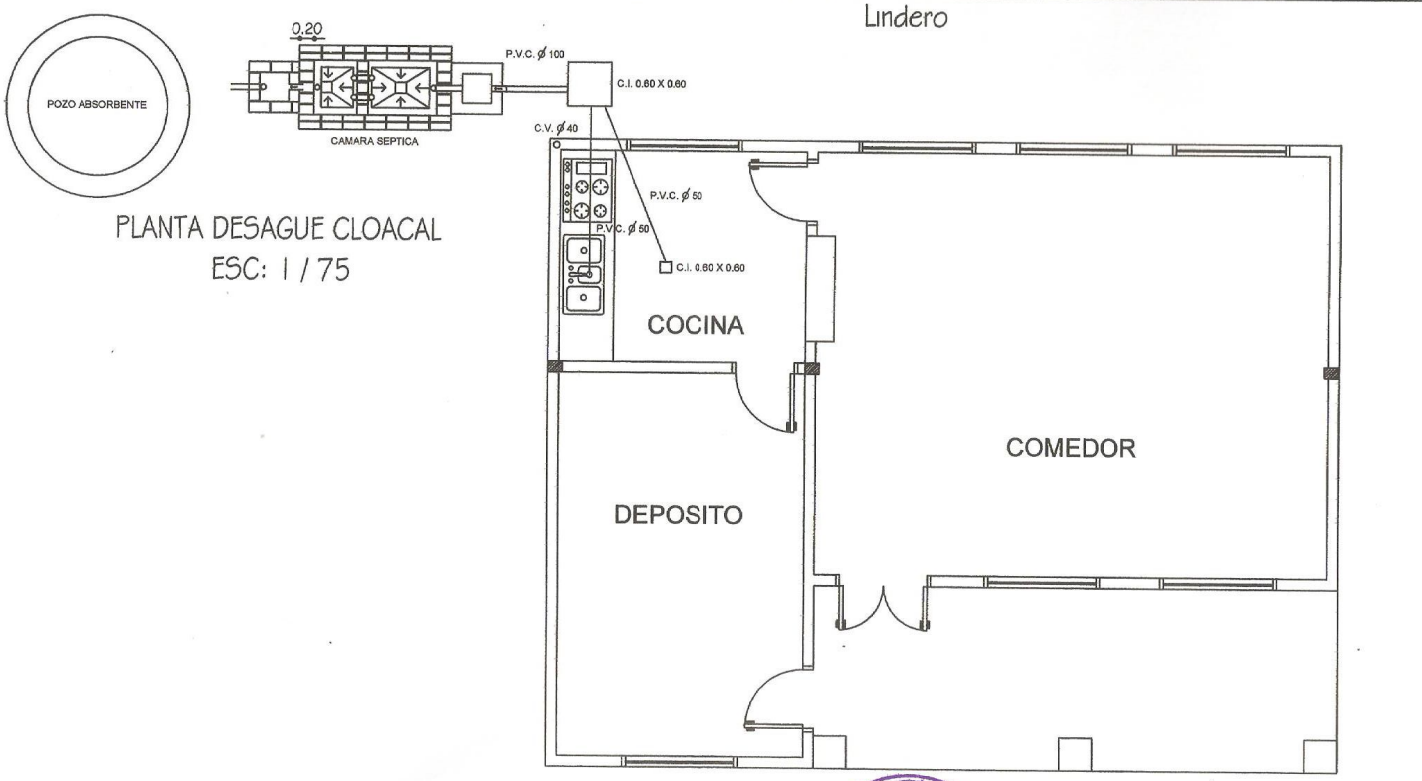

PLANTA DESAGUE CLOACAL
ESC: 1 / 75

APROBADO

Arq. Javier Sanchez M
Director
Dpto. de Catastro, Obras y Servicios

MUNICIPALIDAD DE Cnel. BOGADO
Dpto DE CATASTRO OBRAS Y SERVICIO

Daniel Mateo Sviednickij S.
ARQUITECTO
Reg. Prof. Nº 2432

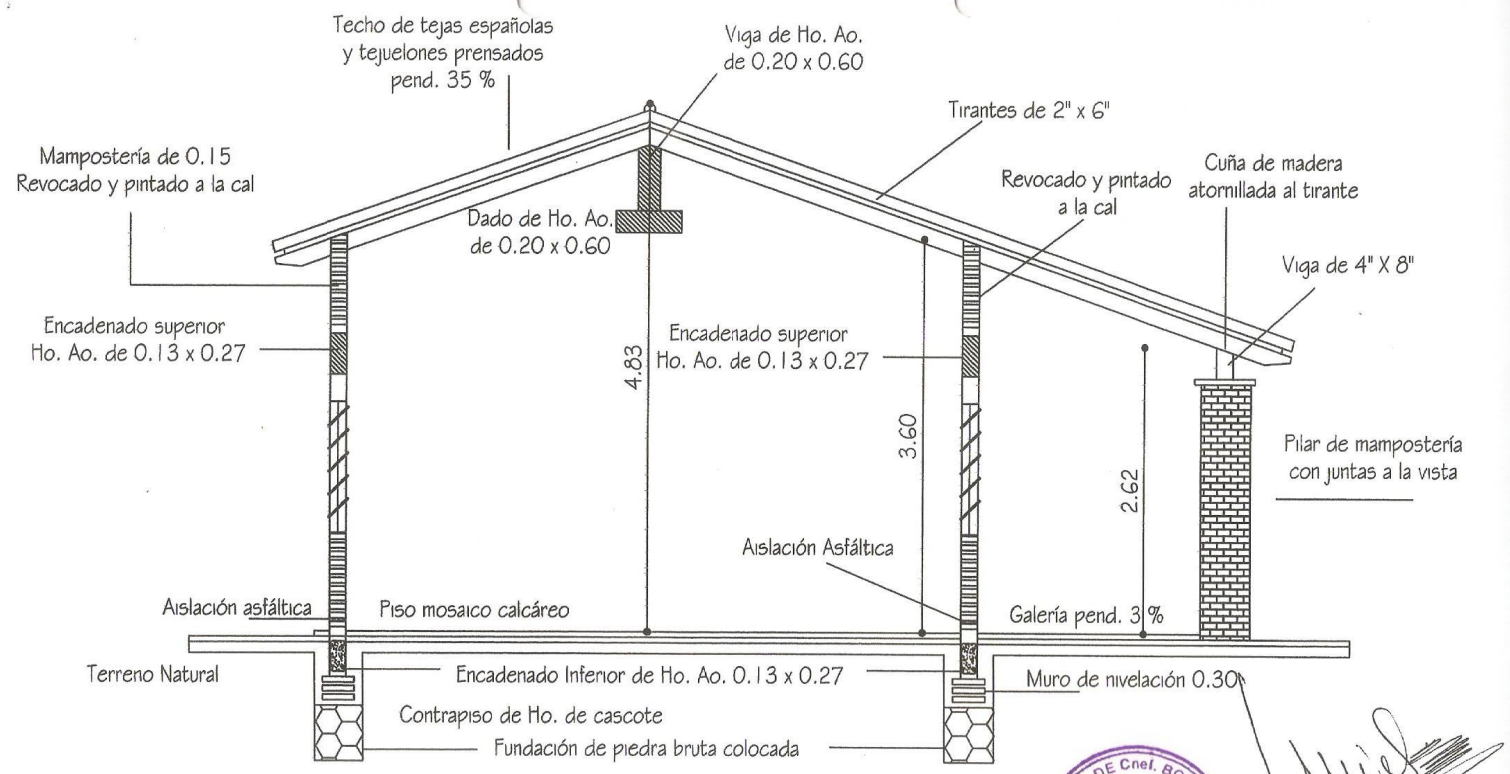

Obs: Los balancines deberán ser colocados
en el proceso de construcción de los muros de
elevación y pilares, a eje de la viga de encadenado superior

CORTE A - A
ESC: 1 / 50

MUNICIPALIDAD DE Cnel. BOGADO
Dpto. DE CATASTRO OBRAS Y SERVICIO

Daniel Mateo Sviednickij S.
ARQUITECTO
Reg. Prof. Nº 2432

APROBADO

Arq. Javier Sanchez M
Director
Dpto. de Catastro, Obras y Servicios

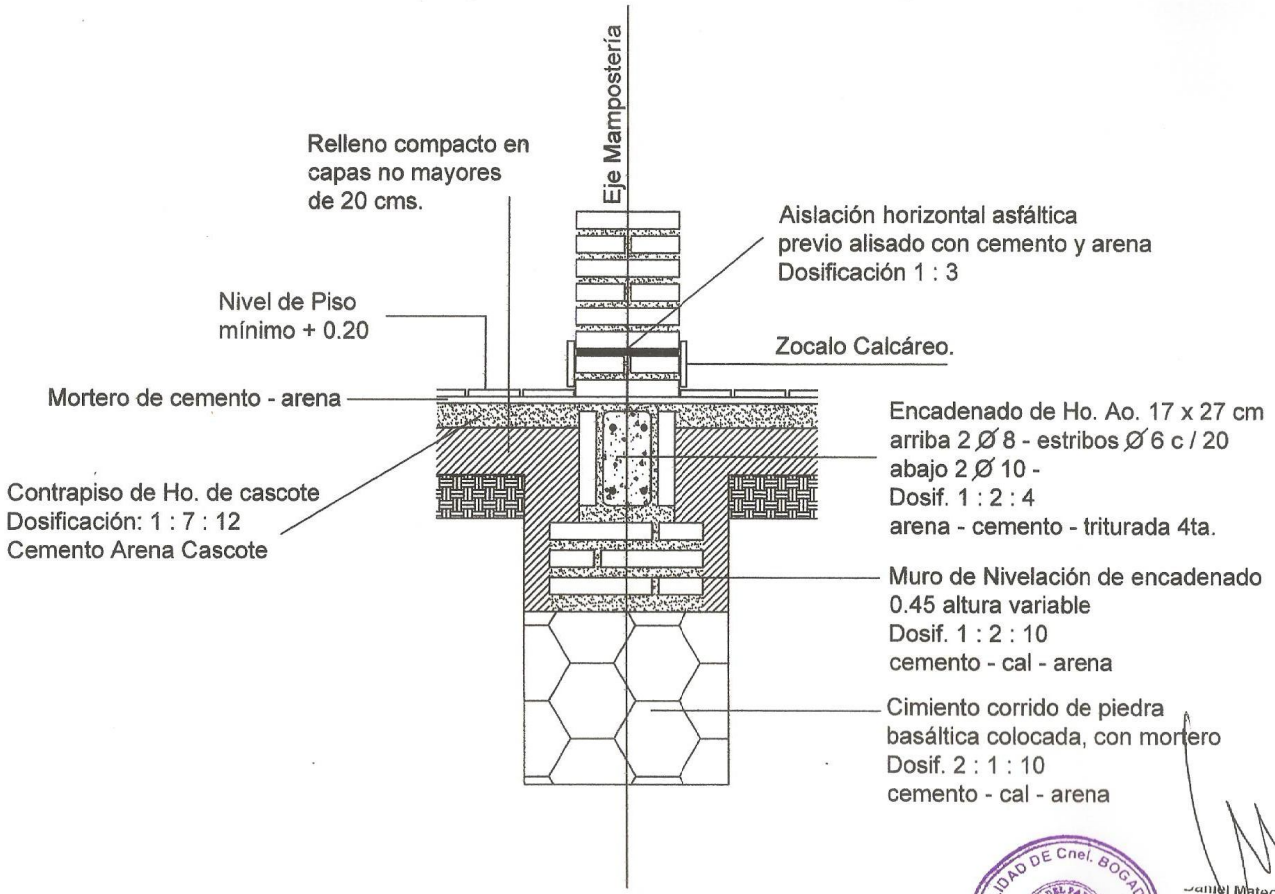

DETALLE DE CIMENTACION

APROBADO

MUNICIPALIDAD DE Cnel. BOGADO
REPUBLICA DEL PARAGUAY
Dpto. DE CATASTRO OBRAS Y SERVICIO

Daniel Mateo Sviednicky
ARQUITECTO
Reg. Prof. Nº 2432

Arq. Javier Sanchez M.
Director
Dpto. de Catastro, Obras y Servicios

ENCADENADO SUPERIOR E INFERIOR MURO 0.30

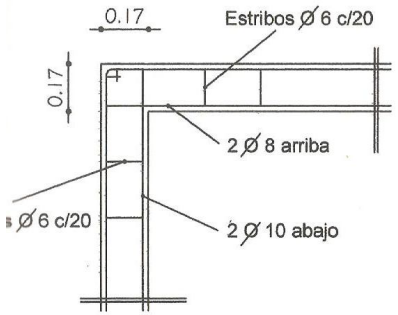

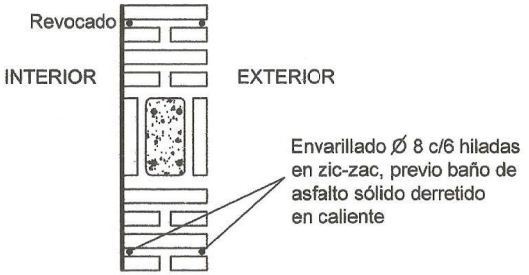

Encadenado superior, 13 x 27

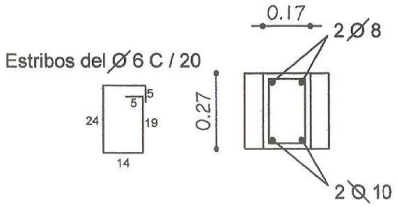

ENCADENADO SUPERIOR MURO 0.15

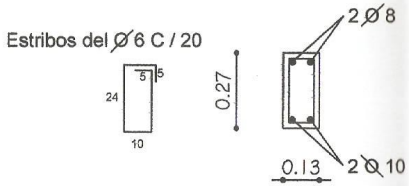

MUNICIPALIDAD DE Cnel. BOGADO
Dpto DE CATASTRO OBRAS Y SERVICIO

Daniel Mateo Sviednich
ARQUITECTO
Reg. Prof. Nº 2432

Arq. Javier Sanchez M
Director
Dpto. de Catastro, Obras y Servicios

APROBADO

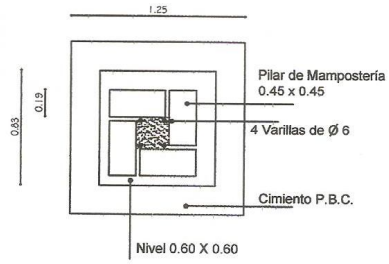

PLANTA (SIN ESCALA)

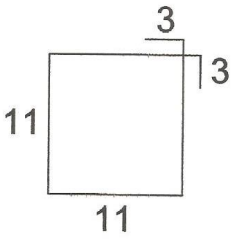

Estribos 1 Ø 6 C / 40 CM.

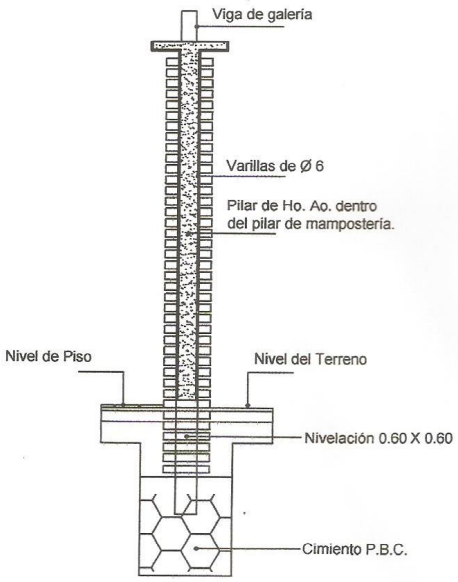

DETALLE PILAR GALERÍA
(SIN ESCALA)

MUNICIPALIDAD DE Cnel. BOGADO
Dpto DE CATASTRO
OBRAS Y SERVICIO

Daniel Mateo Svjednicki
ARQUITECTO
Reg. Prof. Nº 2432

Arq. Javier Sanchez H.
Director
Dpto. de Catastro, Obras y Servicios

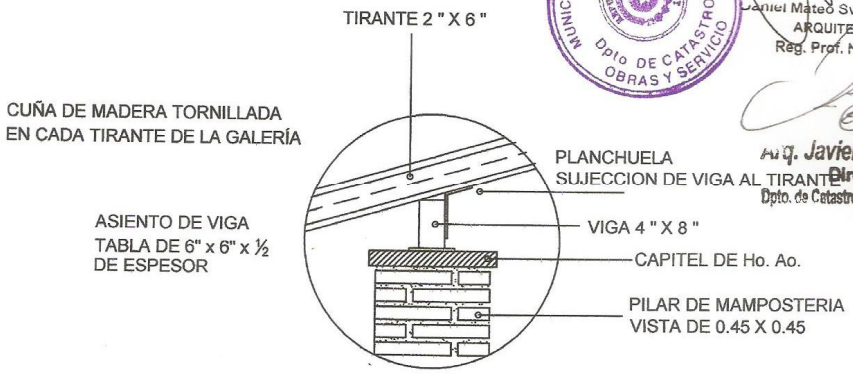

DETALLE ASIENTO DE TIRANTE
(sin escala)

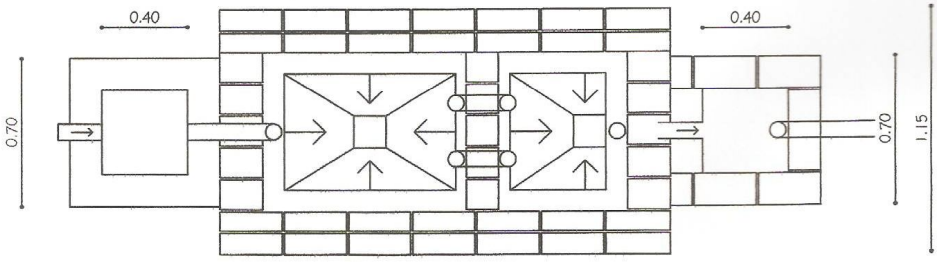

PLANTA
(sin escala)

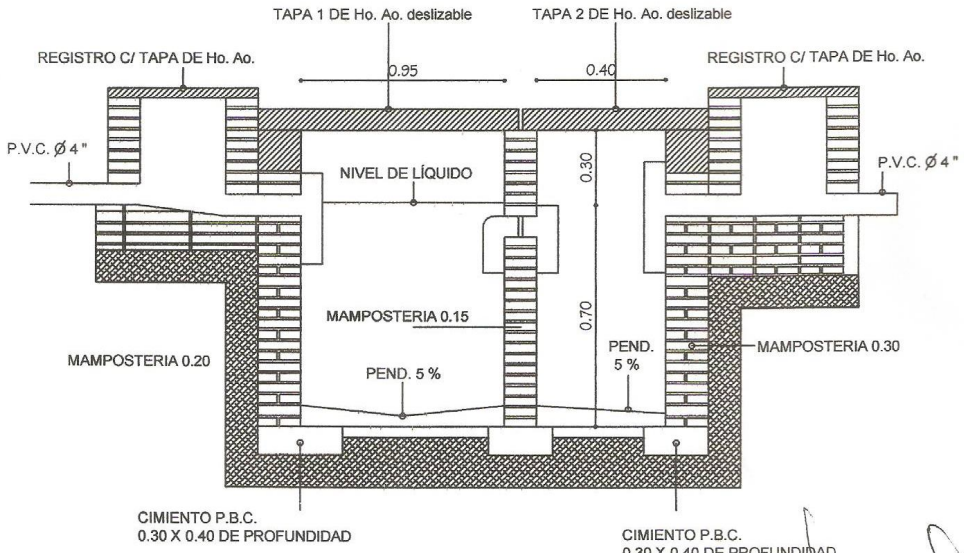

CAMARA SEPTICA
(sin escala)

MUNICIPALIDAD DE Cnel. BOGADO
PROVINCIA DEL PARAGUAY
Dpto. DE CATASTRO
OBRAS Y SERVICIO

...riateq Sviednickij S.
ARQUITECTO
...Prof. Nº 2432

Arq. Javier Sanchez M
Director
Dpto. de Catastro, Obras y Servicios

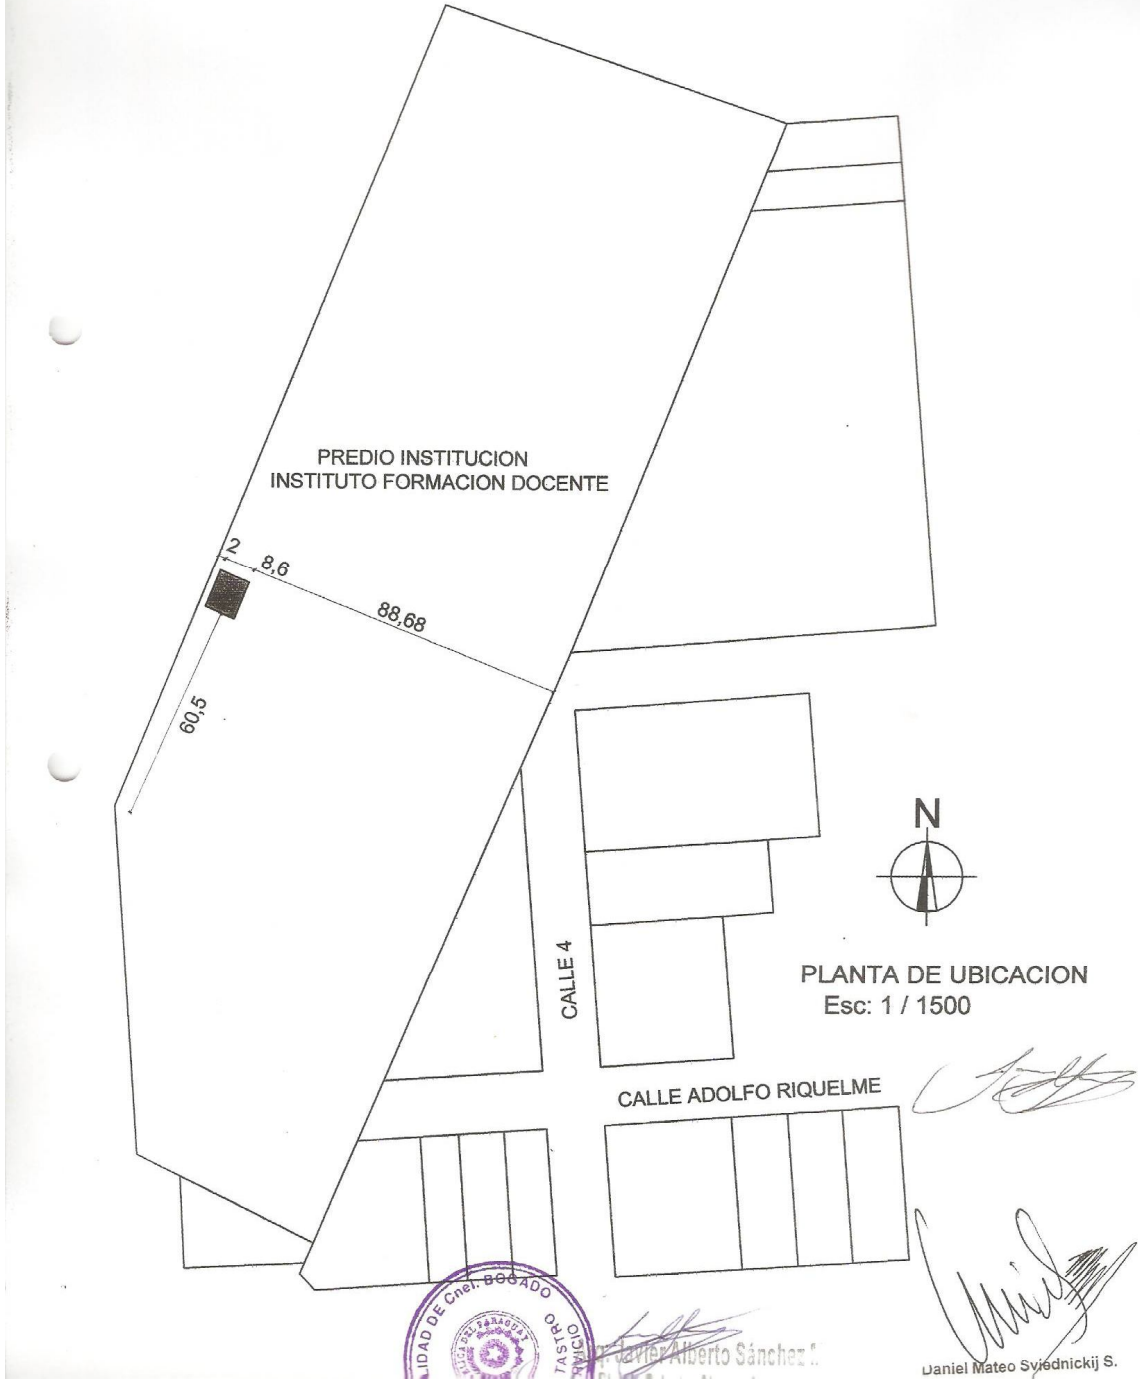
PREDIO INSTITUCION
INSTITUTO FORMACION DOCENTE
2
8,6
88,68
60,5
CALLE 4
CALLE ADOLFO RIQUELME
N
PLANTA DE UBICACION
Esc: 1 / 1500
Dr. Javier Alberto Sánchez
Daniel Mateo Sviednickij S.