BAÑO TRIFÓN

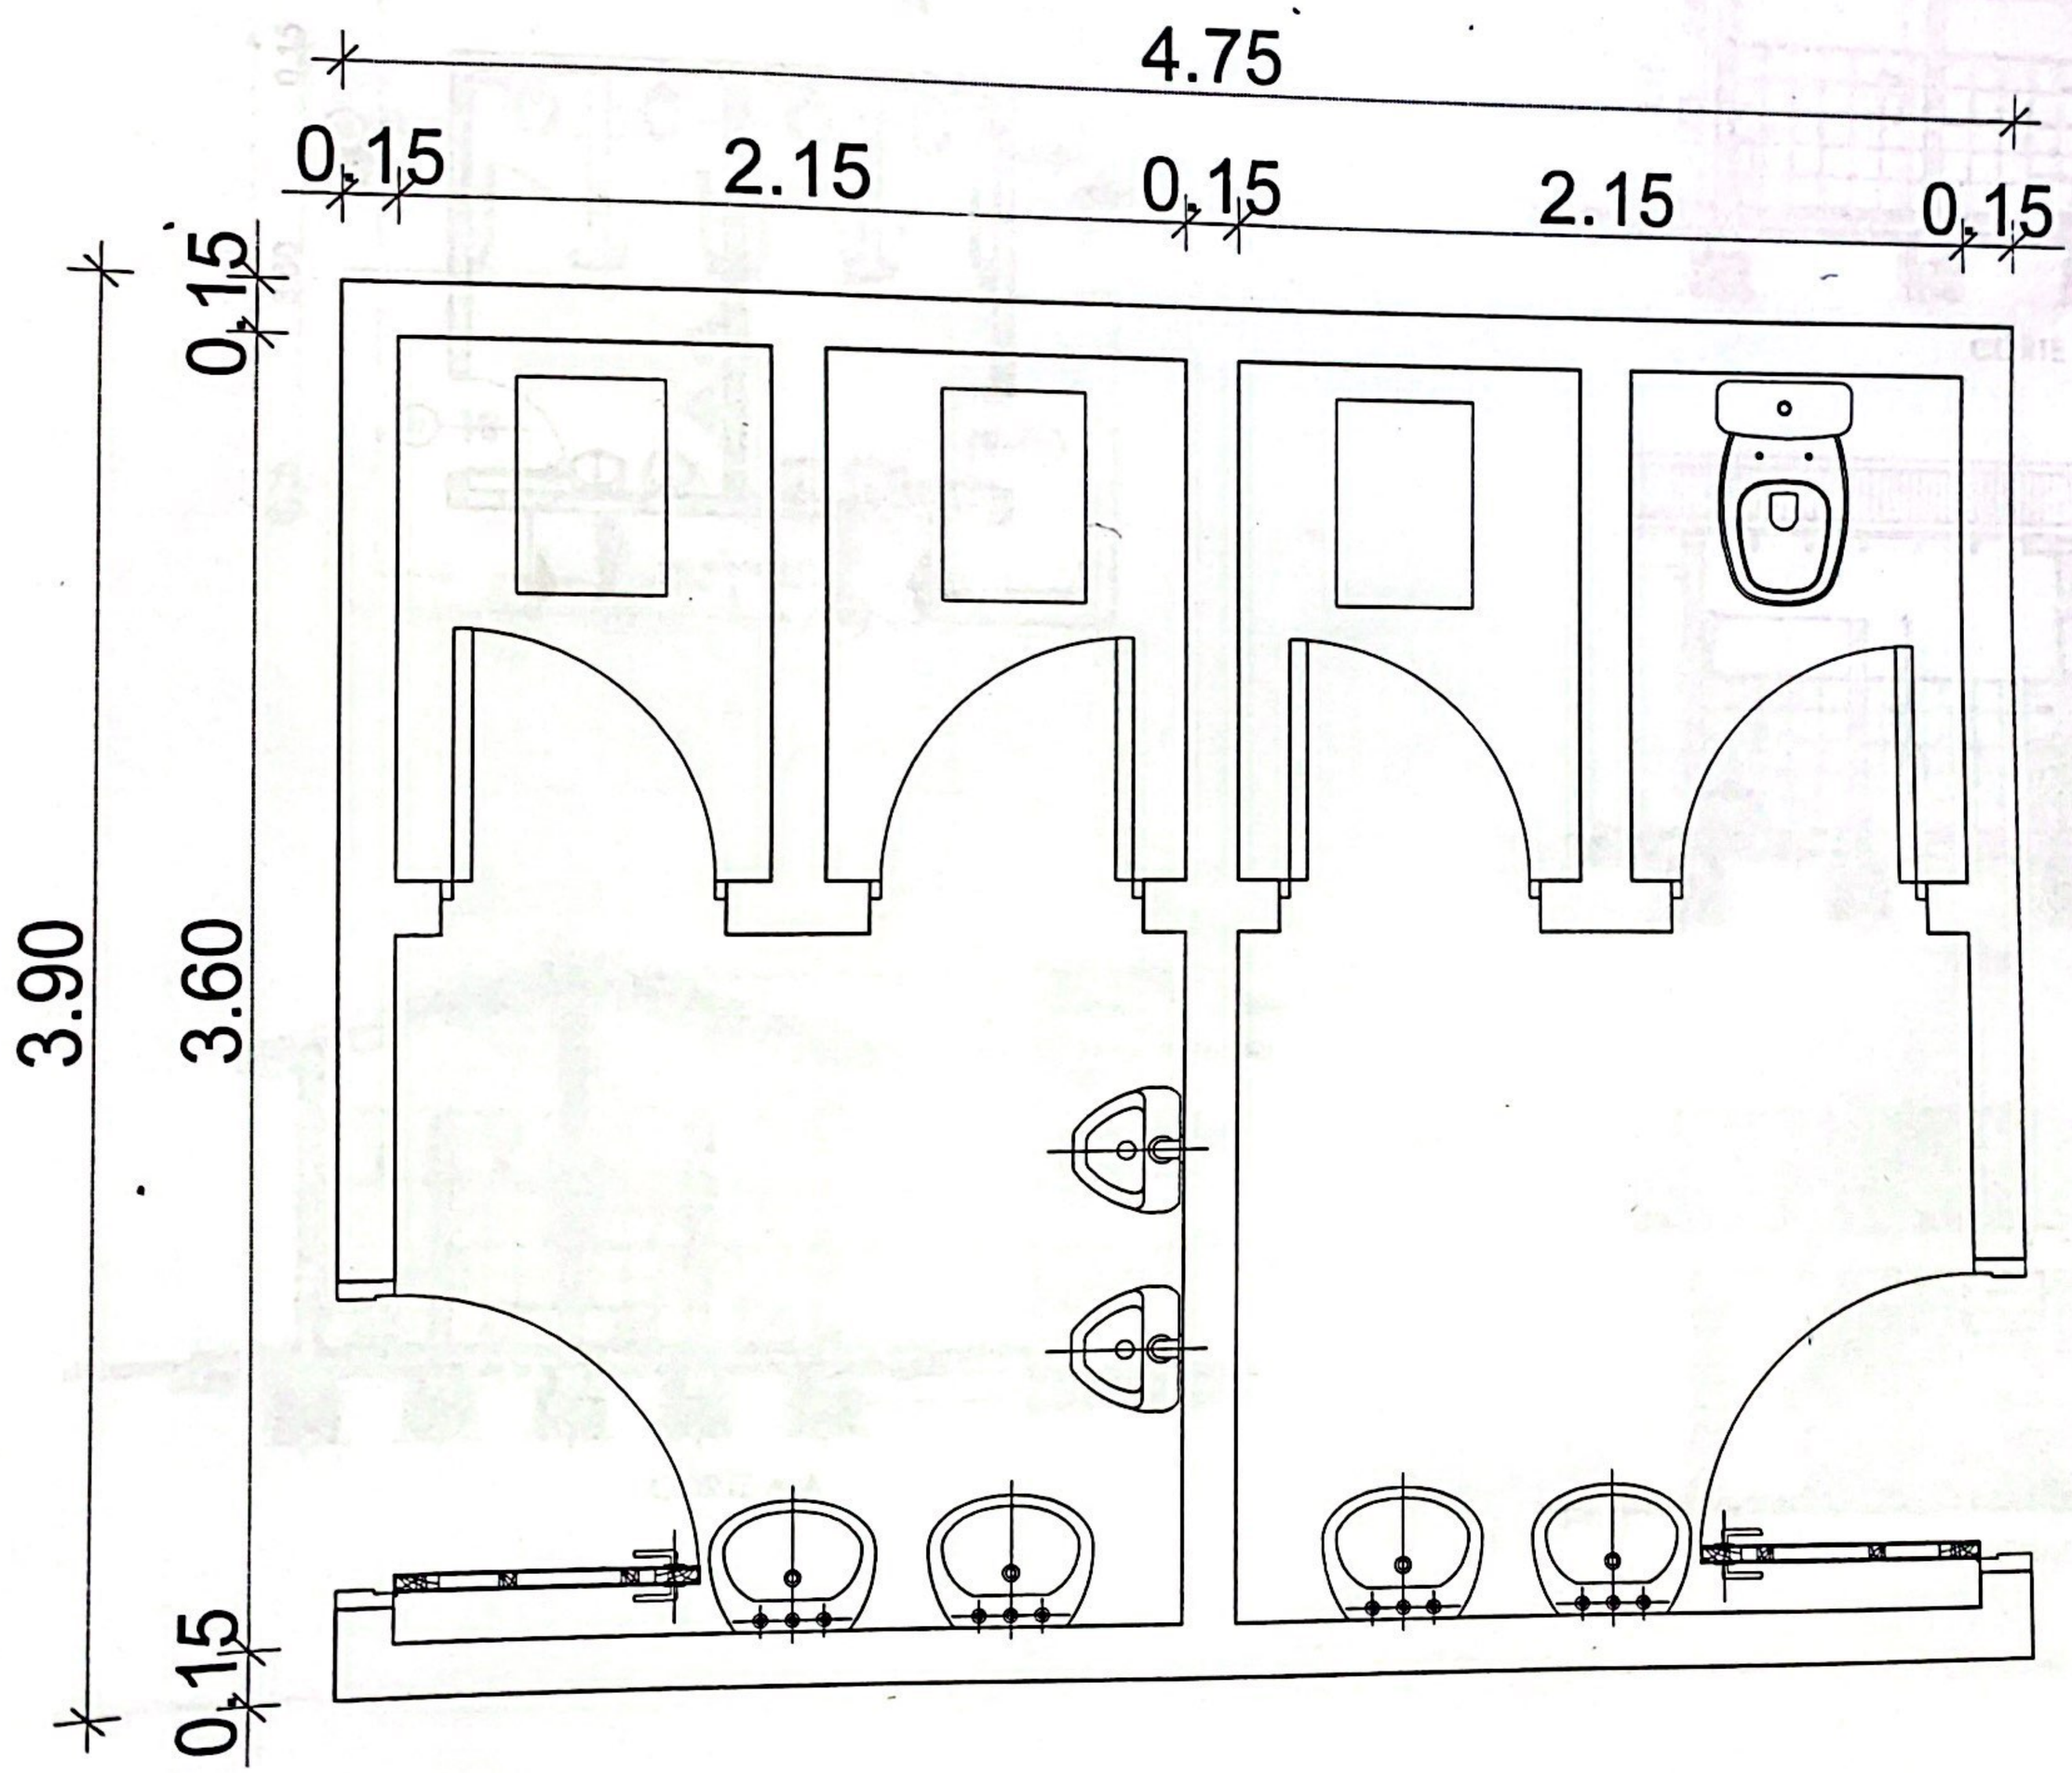

Flavio Javier Duarte V.
Ingeniero Civil
Reg. M.O.P.C. N° 921

Scanned with CamScanner

MINISTERIO DE EDUCACIÓN Y CULTURA

PROYECTO: ESCUELA TRIFON ECHAGUE

PLANTA -CORTE Y FACHADA - BAÑO TRIFON

ESCALA: 1/100

03

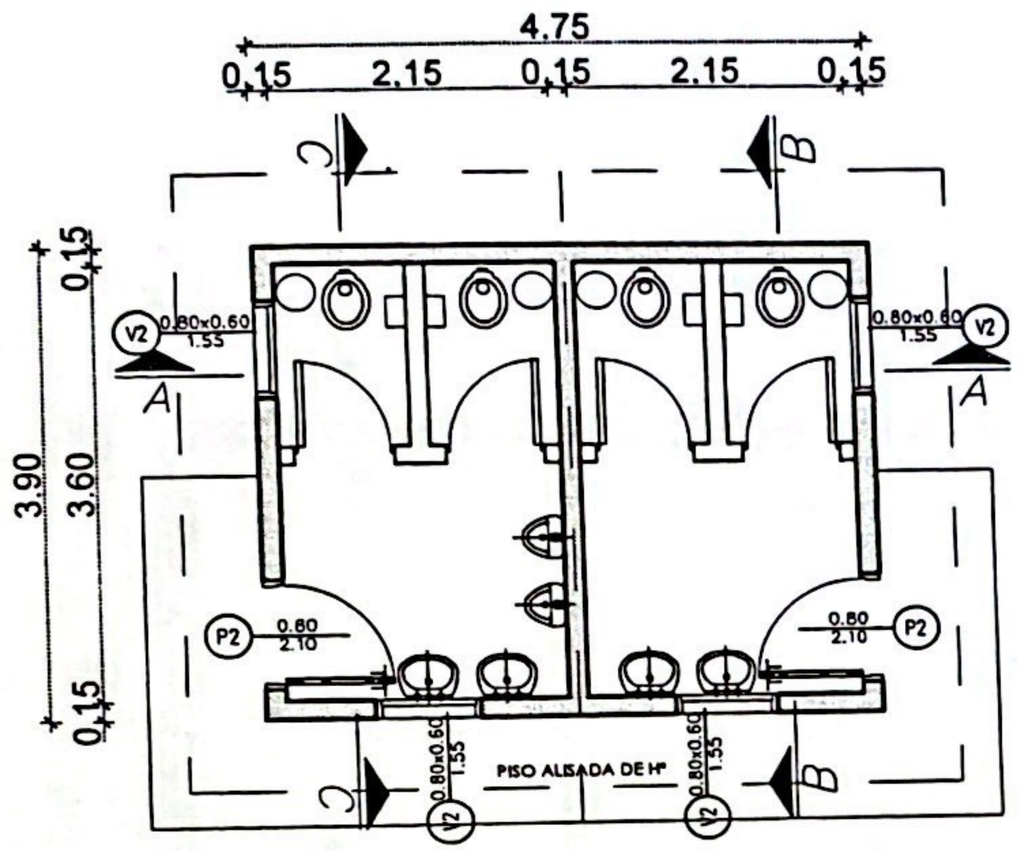

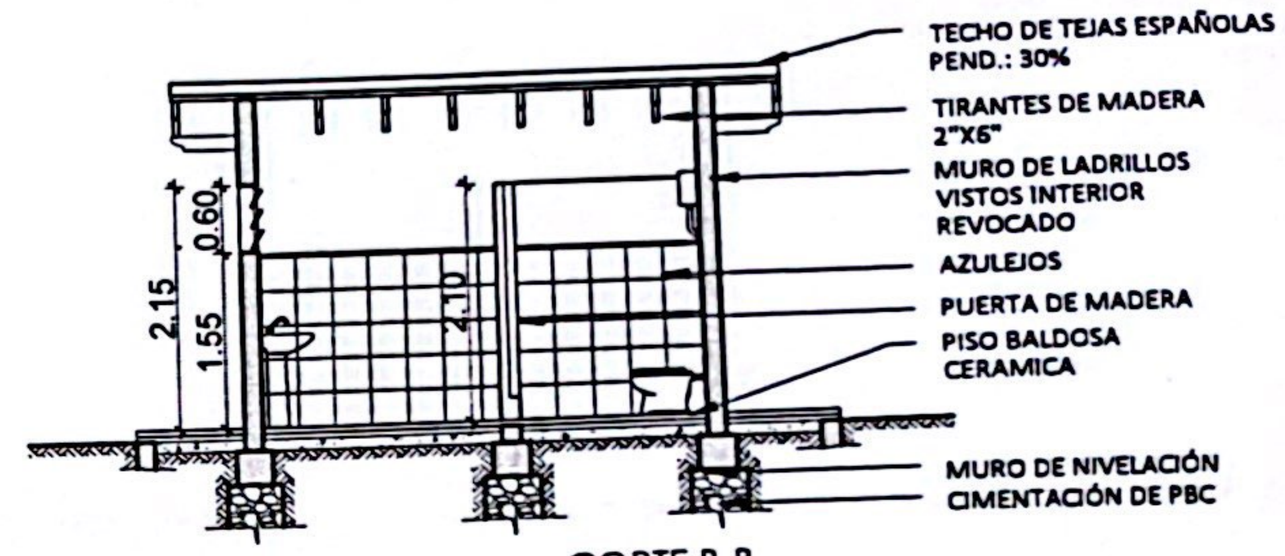

CORTE B-B

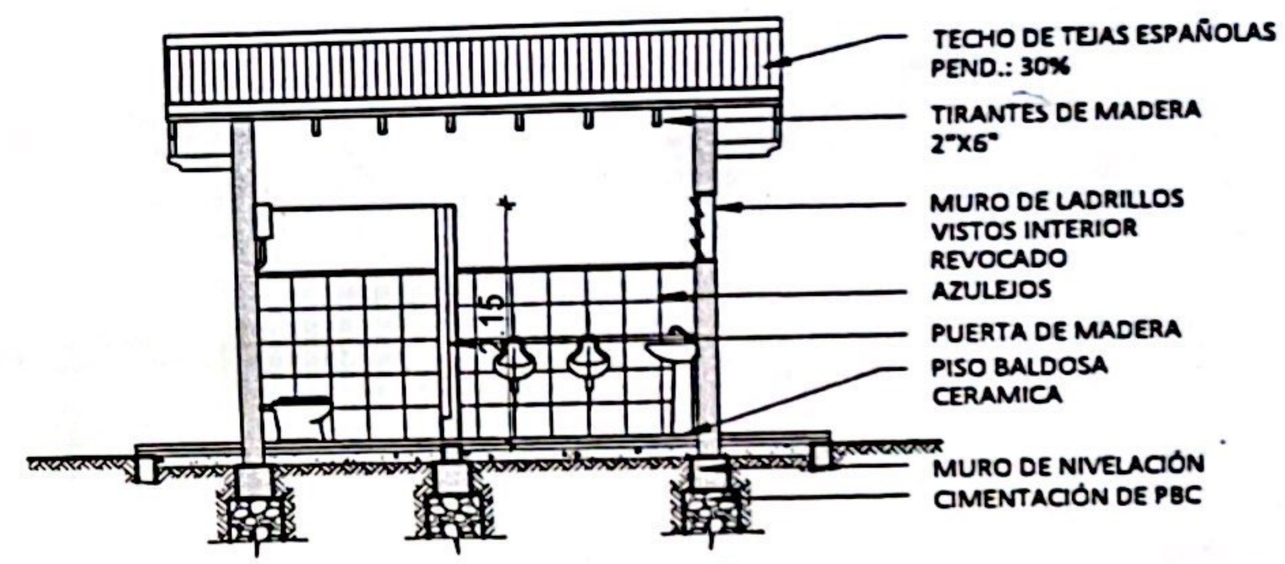

CORTE C-C

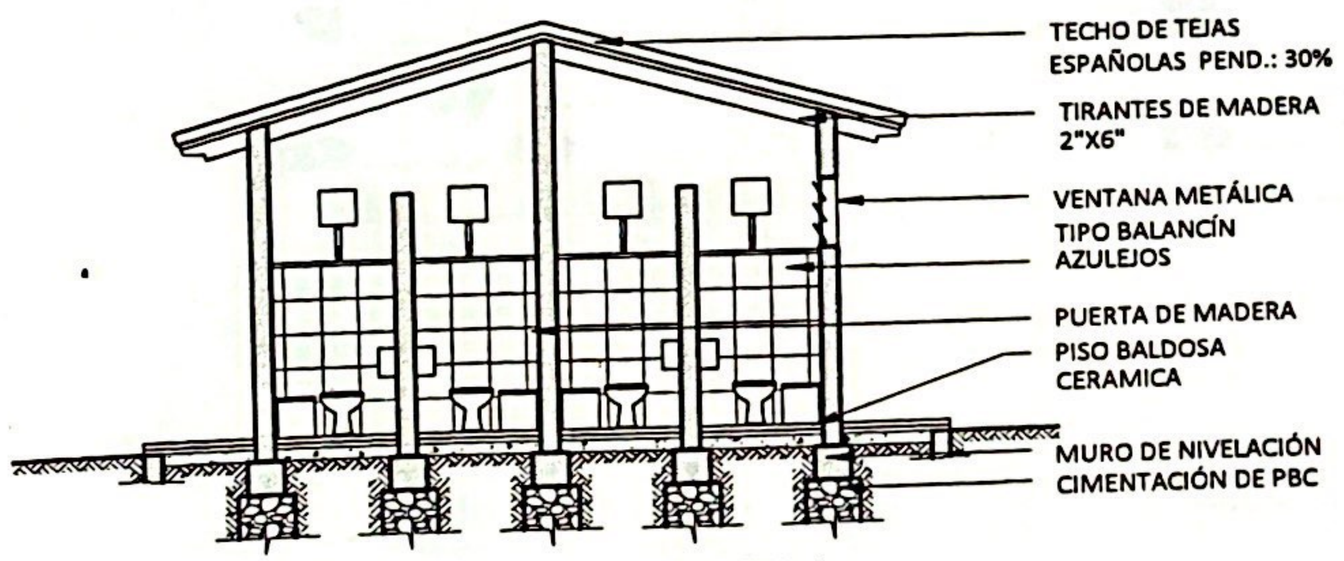

CORTE A-A

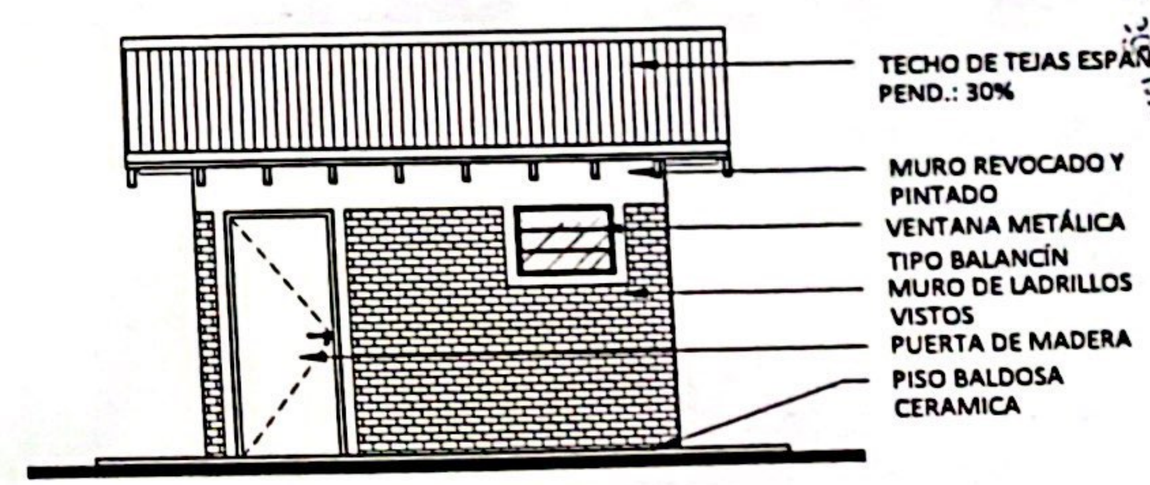

FACHADA

Flavio Javier Duarte V.
Ingeniero Civil
M.O.P.C. N° 921

Scanned with CamScanner

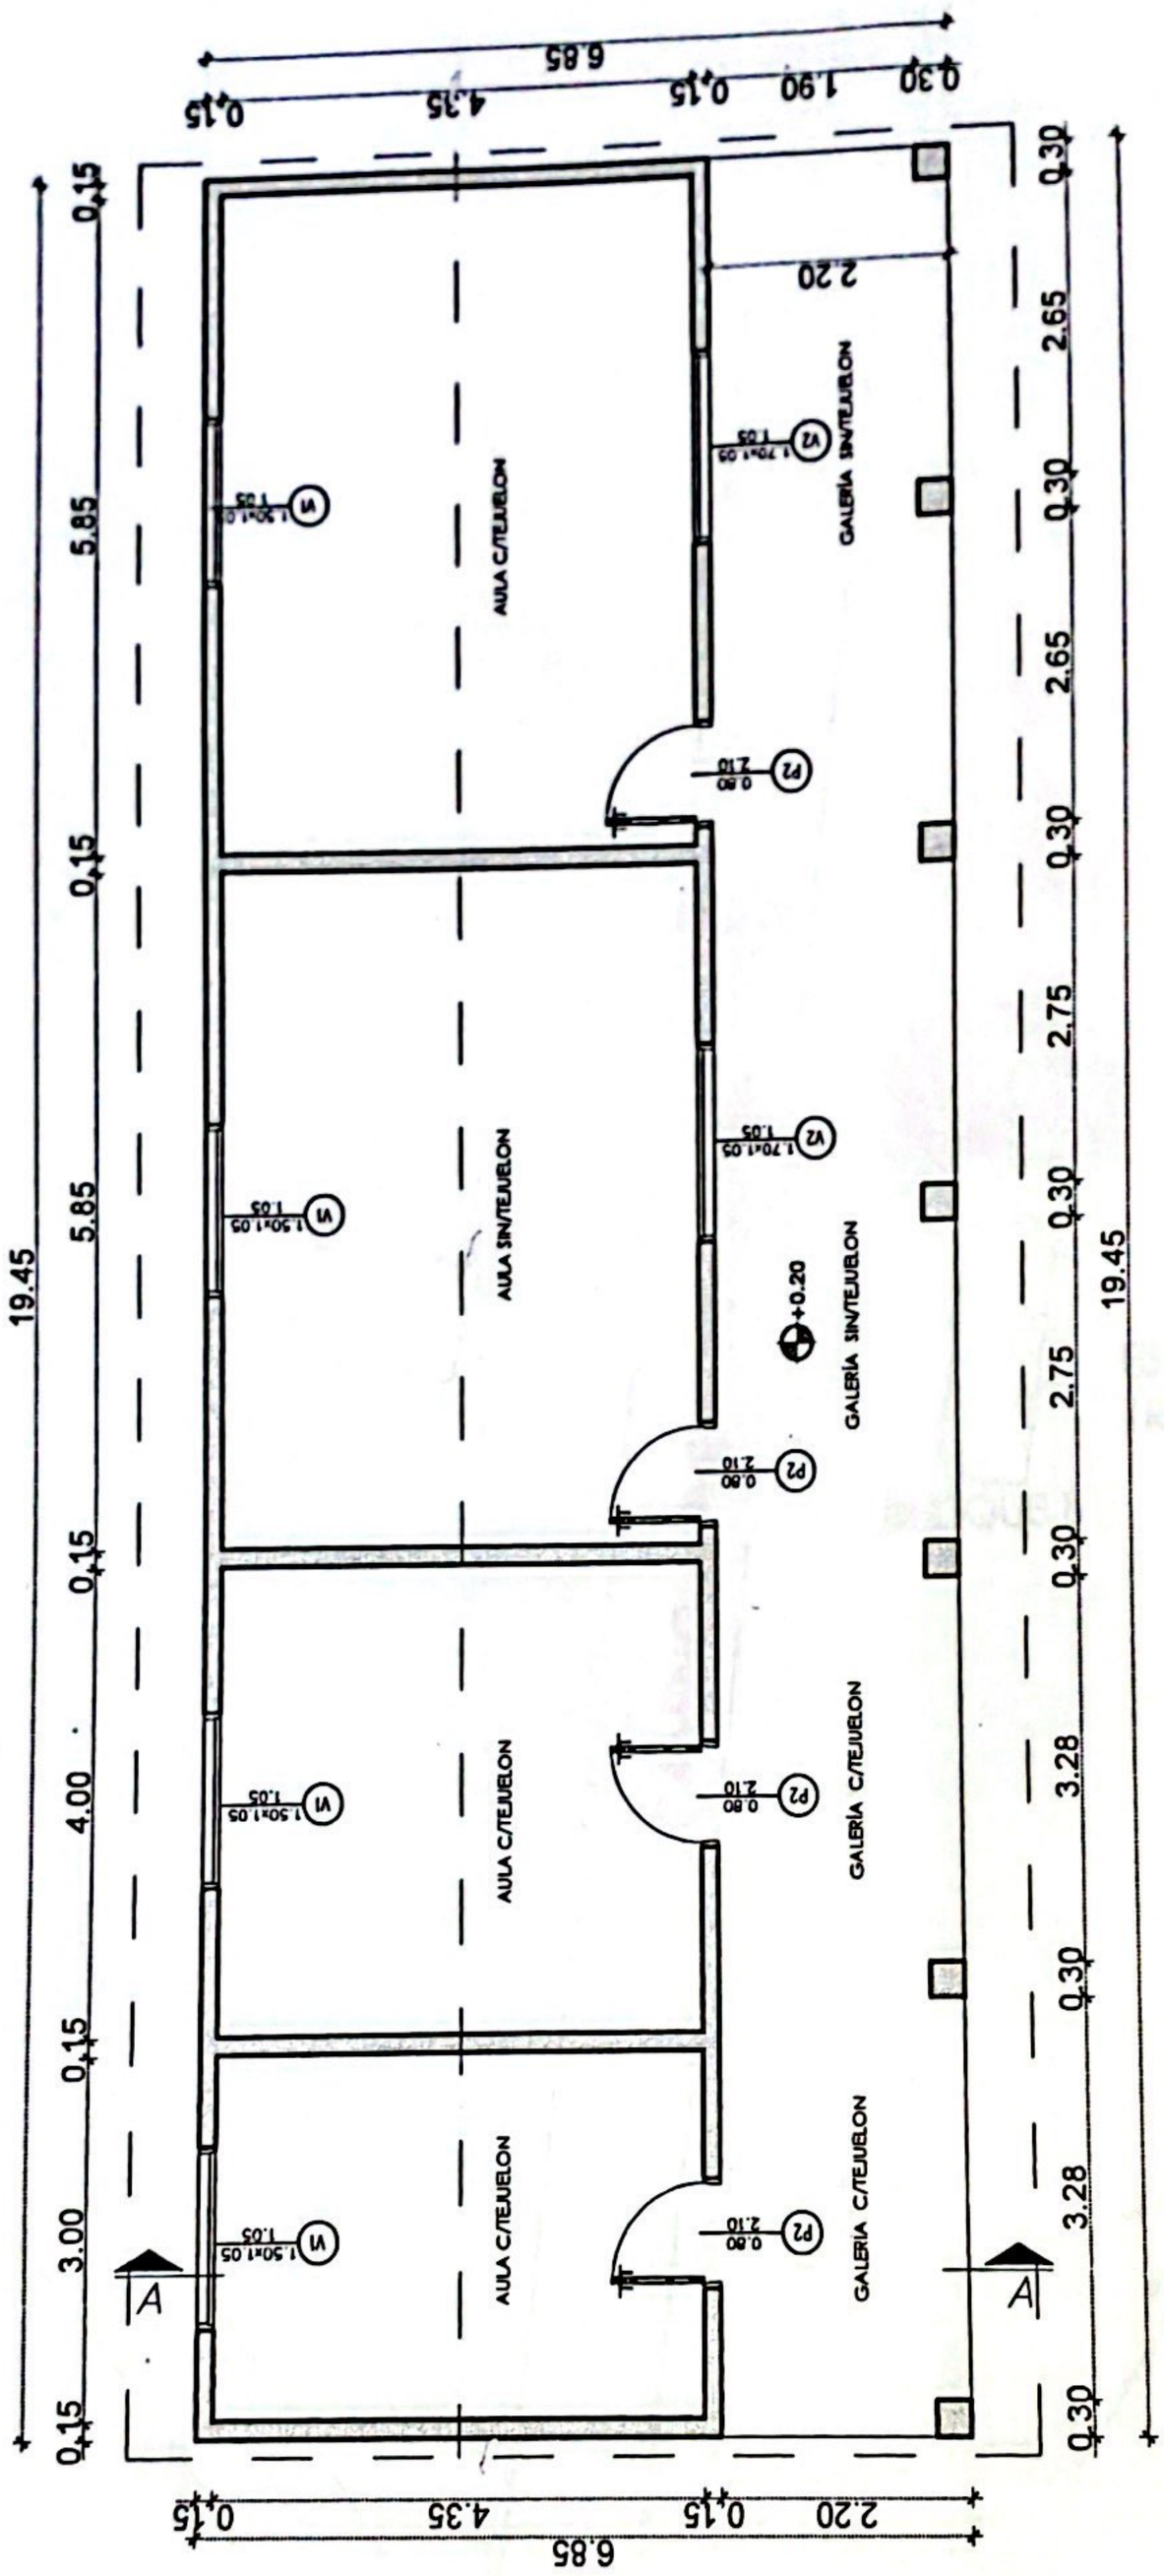

Flavio Javier Duarte V.
Ingeniero Civil
Reg. M.O.P.C. N° 921

MINISTERIO DE EDUCACIÓN Y CULTURA

PROYECTO :	ESCUELA TRIFON ECHAGUE	01
PLANTA ARQUITECTÓNICA - BLOQUE A	ESCALA: 1/100	

Scanned with CamScanner

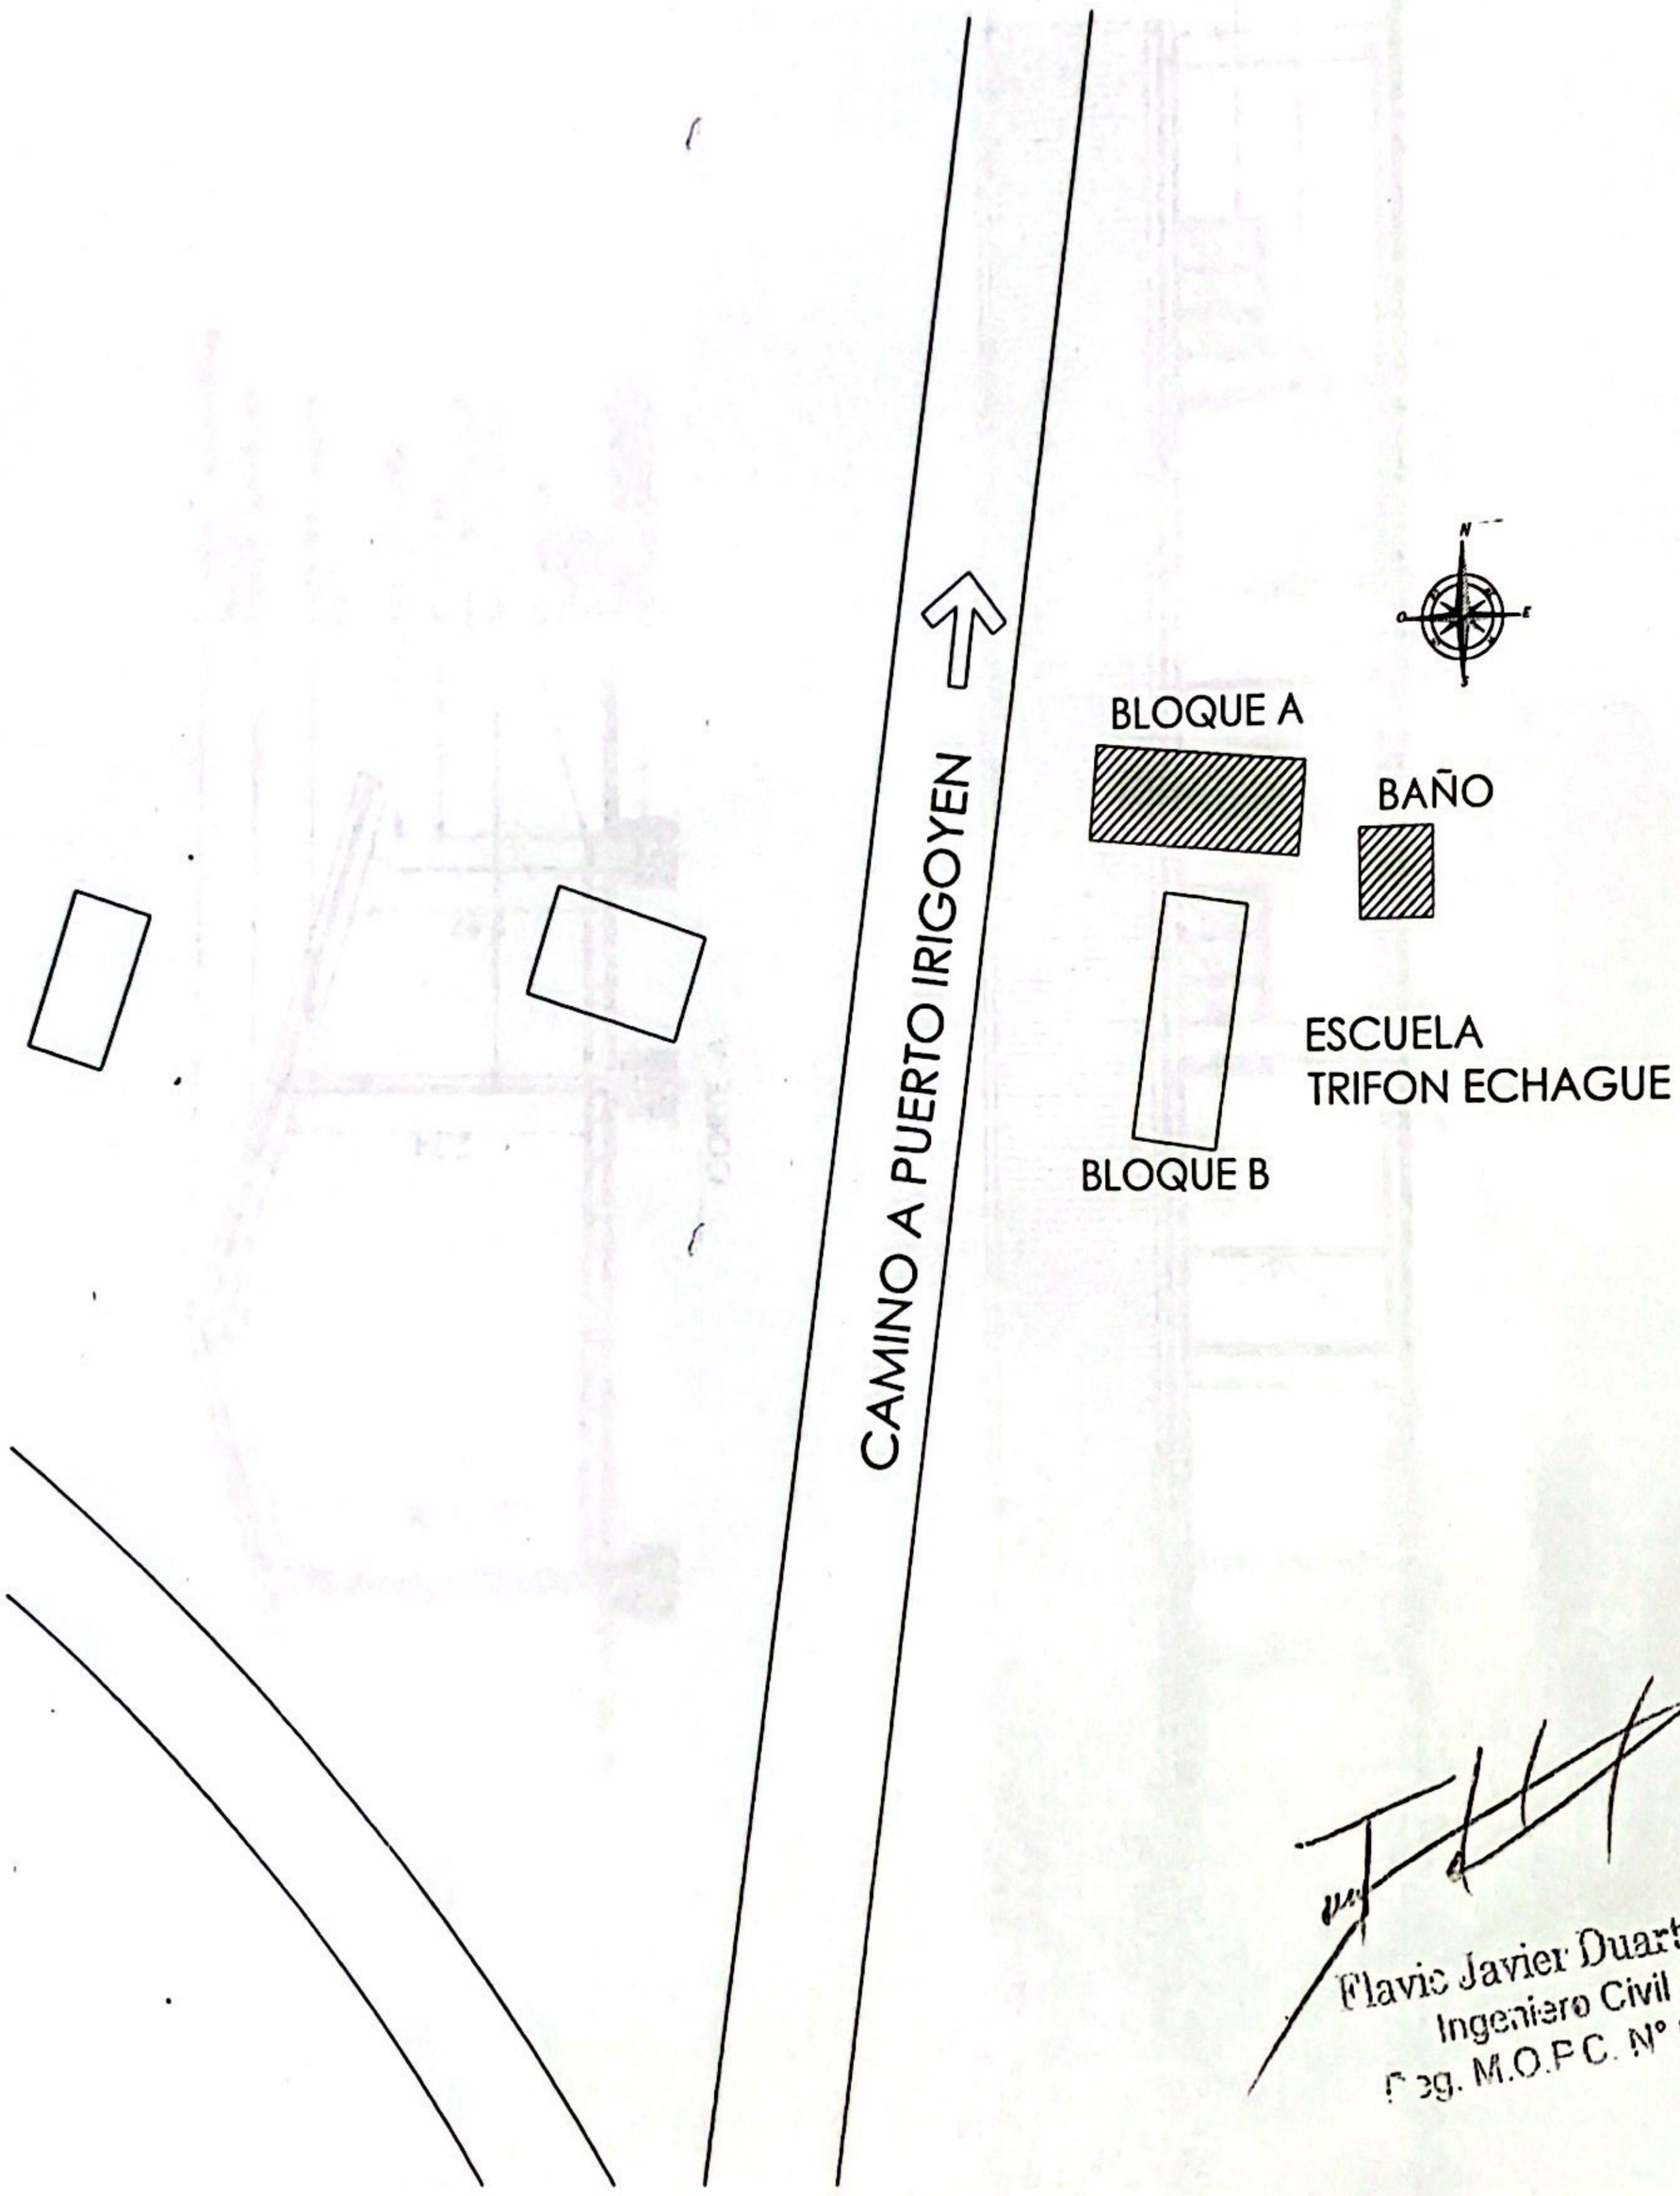

Flavio Javier Duarte V.
Ingeniero Civil
Reg. M.O.P.C. N° 921

MINISTERIO DE EDUCACIÓN Y CULTURA

PROYECTO :	ESCUELA TRIFON ECHAGUE	04
PLANTA DE UBICACIÓN	ESCALA: 1/1000	

Scanned with CamScanner

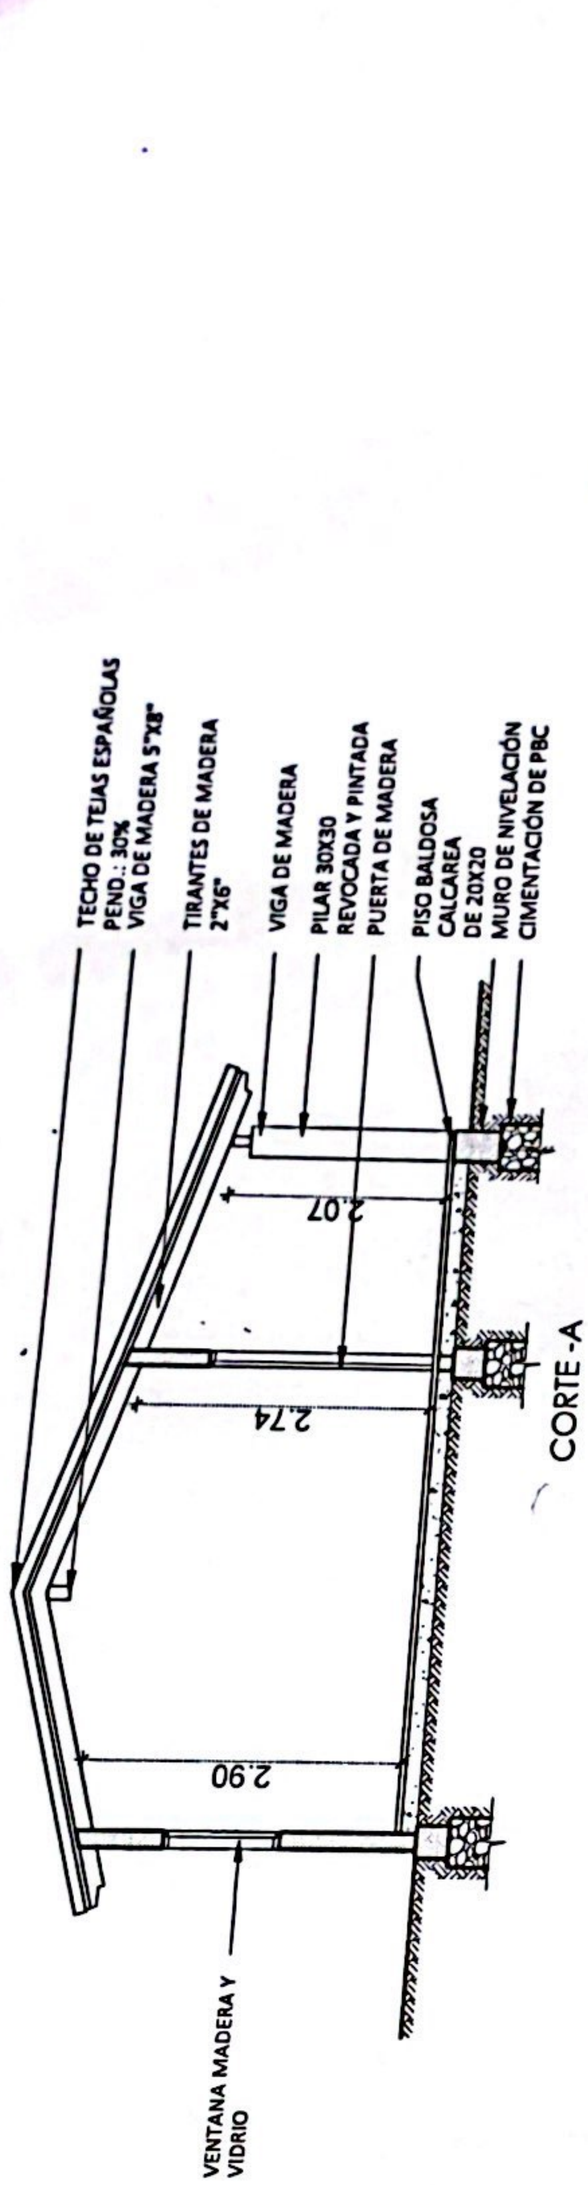

CORTE -A

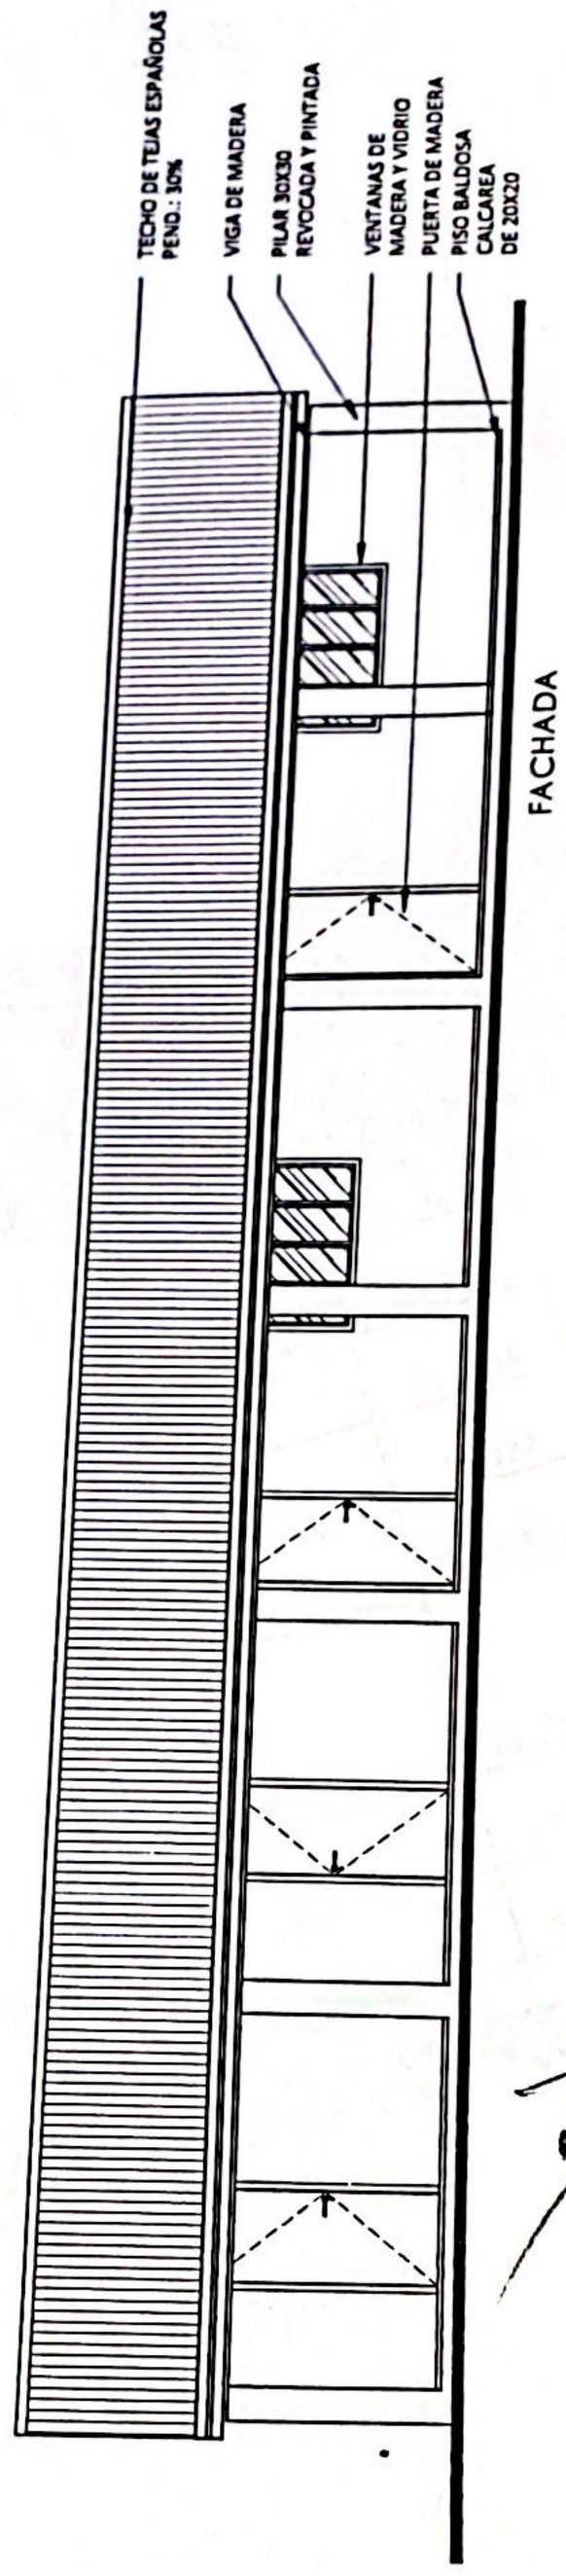

FACHADA

Flavio Javier Duarte V.
Ingeniero Civil
Reg. M.O.P.C. Nº 921

MINISTERIO DE EDUCACIÓN Y CULTURA

PROYECTO :	ESCUELA TRIFON ECHAGUE	02
CORTE AA - FACHADA BLOQUE A	ESCALA: 1/100	

Scanned with CamScanner