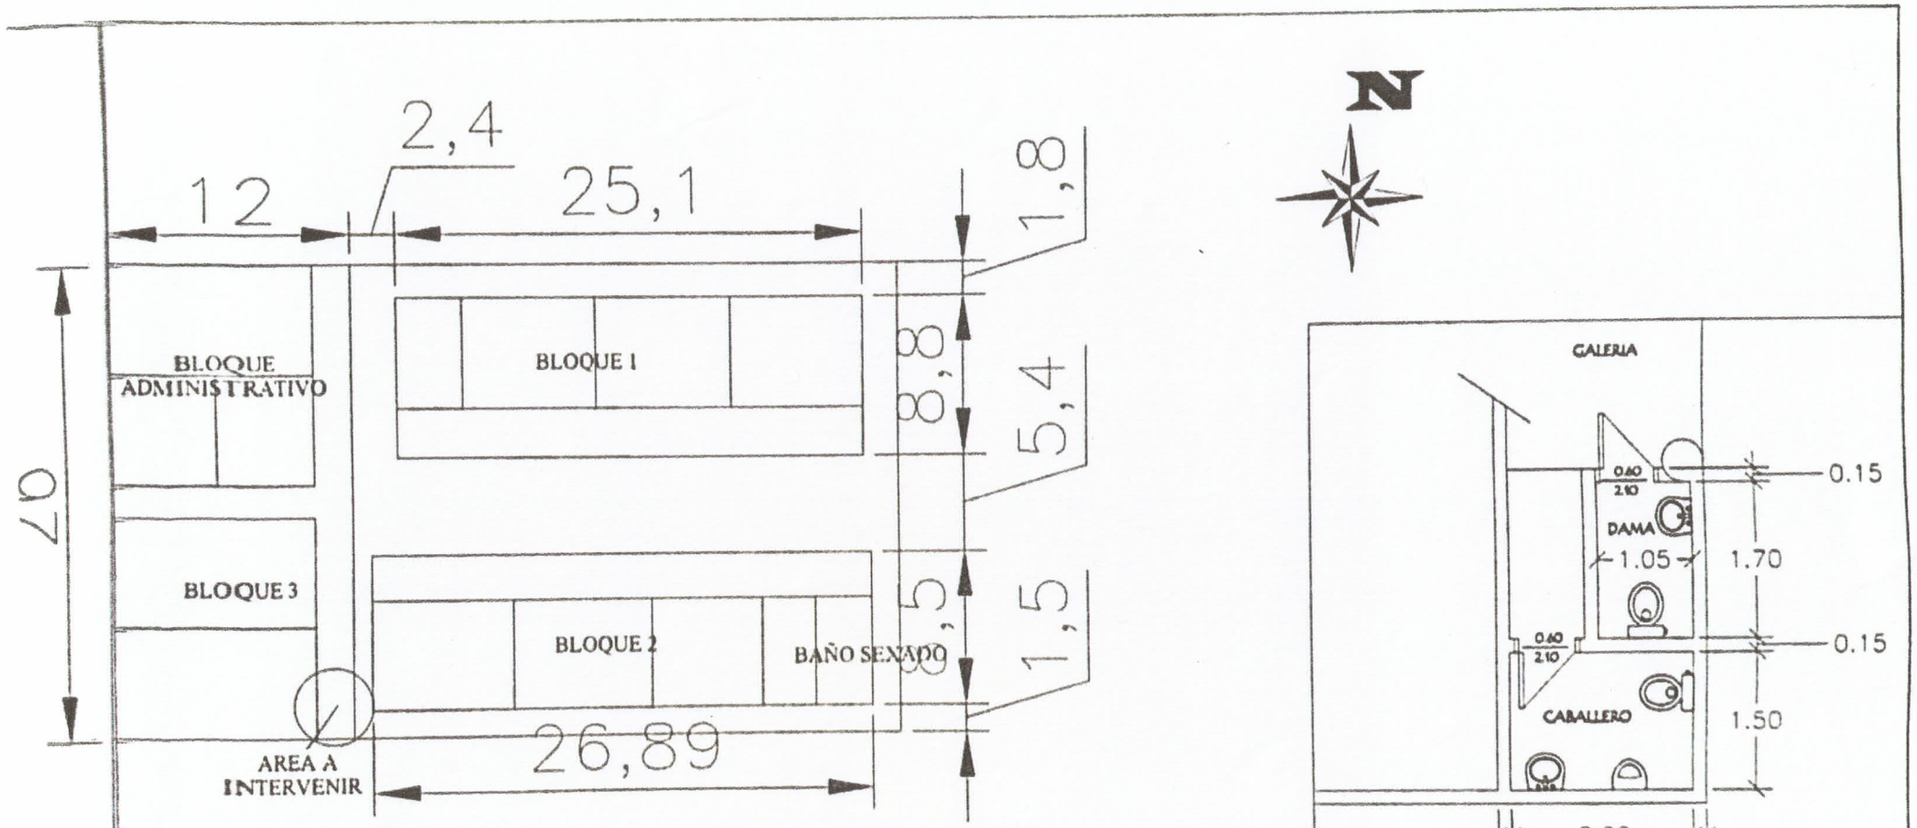

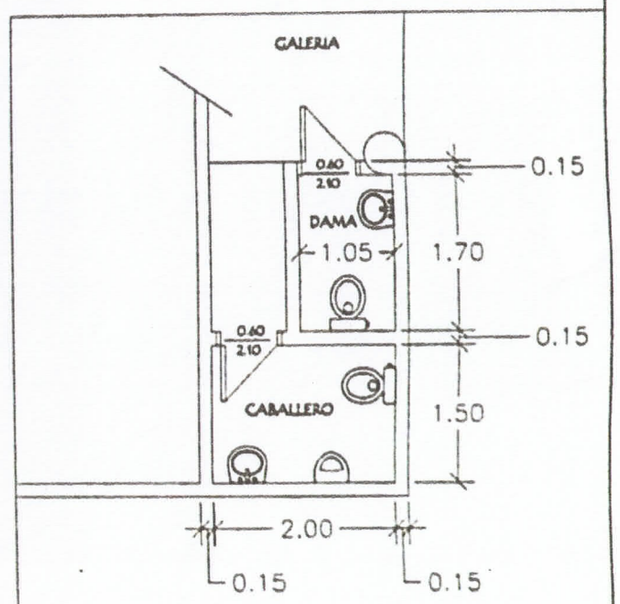

PLANTA ACOTADA - SANITARIOS

MUNICIPALIDAD DE SANTA ROSA DE LIMA - MISIONES

DEPARTAMENTO DE OBRAS Y SERVICIOS

Ing. Zacaria Silvero López
ARQUITECTO
M.P.C. Nº 2743

LA BASICA N° 352 DEFENSORES DEL CHACO	PLANTA DE IMPLANTACION DEL CONJUNTO

Escaneado con CamScanner

ESCUELA BASICA Nº 352
DEFENSORES DEL CHACO
Entrada
Jeikcha
Main Entrance
Julio Zacaria Silvero López
ARQUITECTO
Reg. M.O.P.C Nº 2.743