MUNICIPALIDAD
DE
MAYOR JULIO DIONISIO OTAÑO

COLEGIO NACIONAL SAN RAMON

Reparación de 01 Bloque de 04 Aulas

BLOQUE A CONSTRUIR

BLOQUE EXISTENTE

MUNICIPALIDAD DE MAYOR DIONISIO OTAÑO - ITAPUA

COLEGIO NACIONAL SAN RAMON

PLANTA DE UBICACIÓN

Escala 1 /500

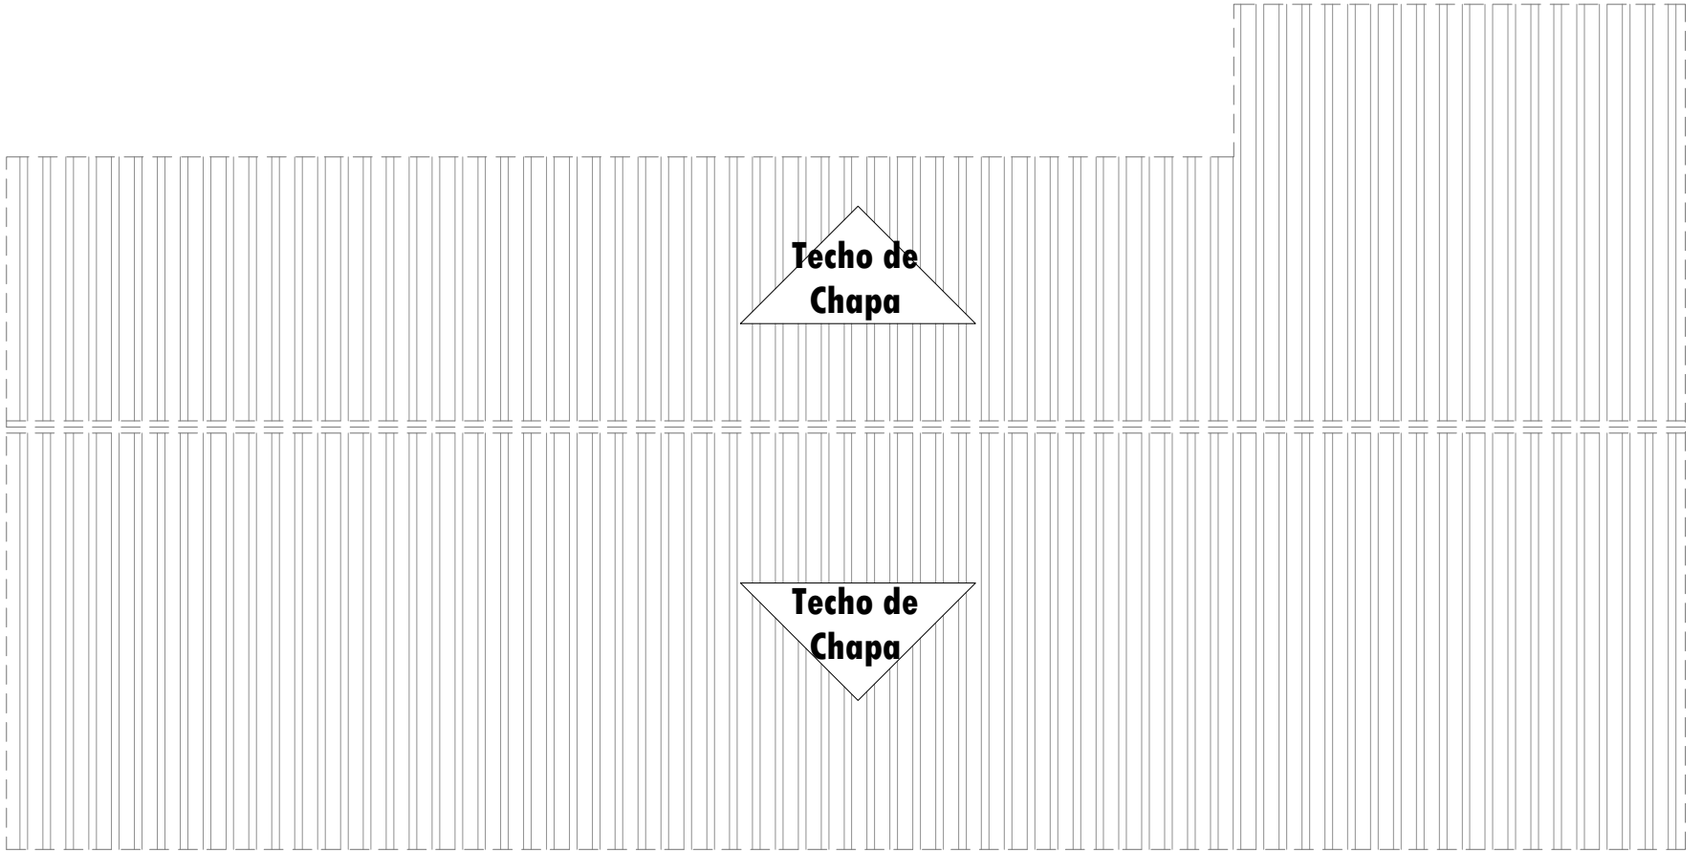

MUNICIPALIDAD DE MAYOR DIONISIO OTAÑO

COLEGIO NACIONAL SAN RAMON

PROYECTO	Reparación de 01 Bloque de 04 Aulas.
Planta de Techo	Escala 1 / 50

01

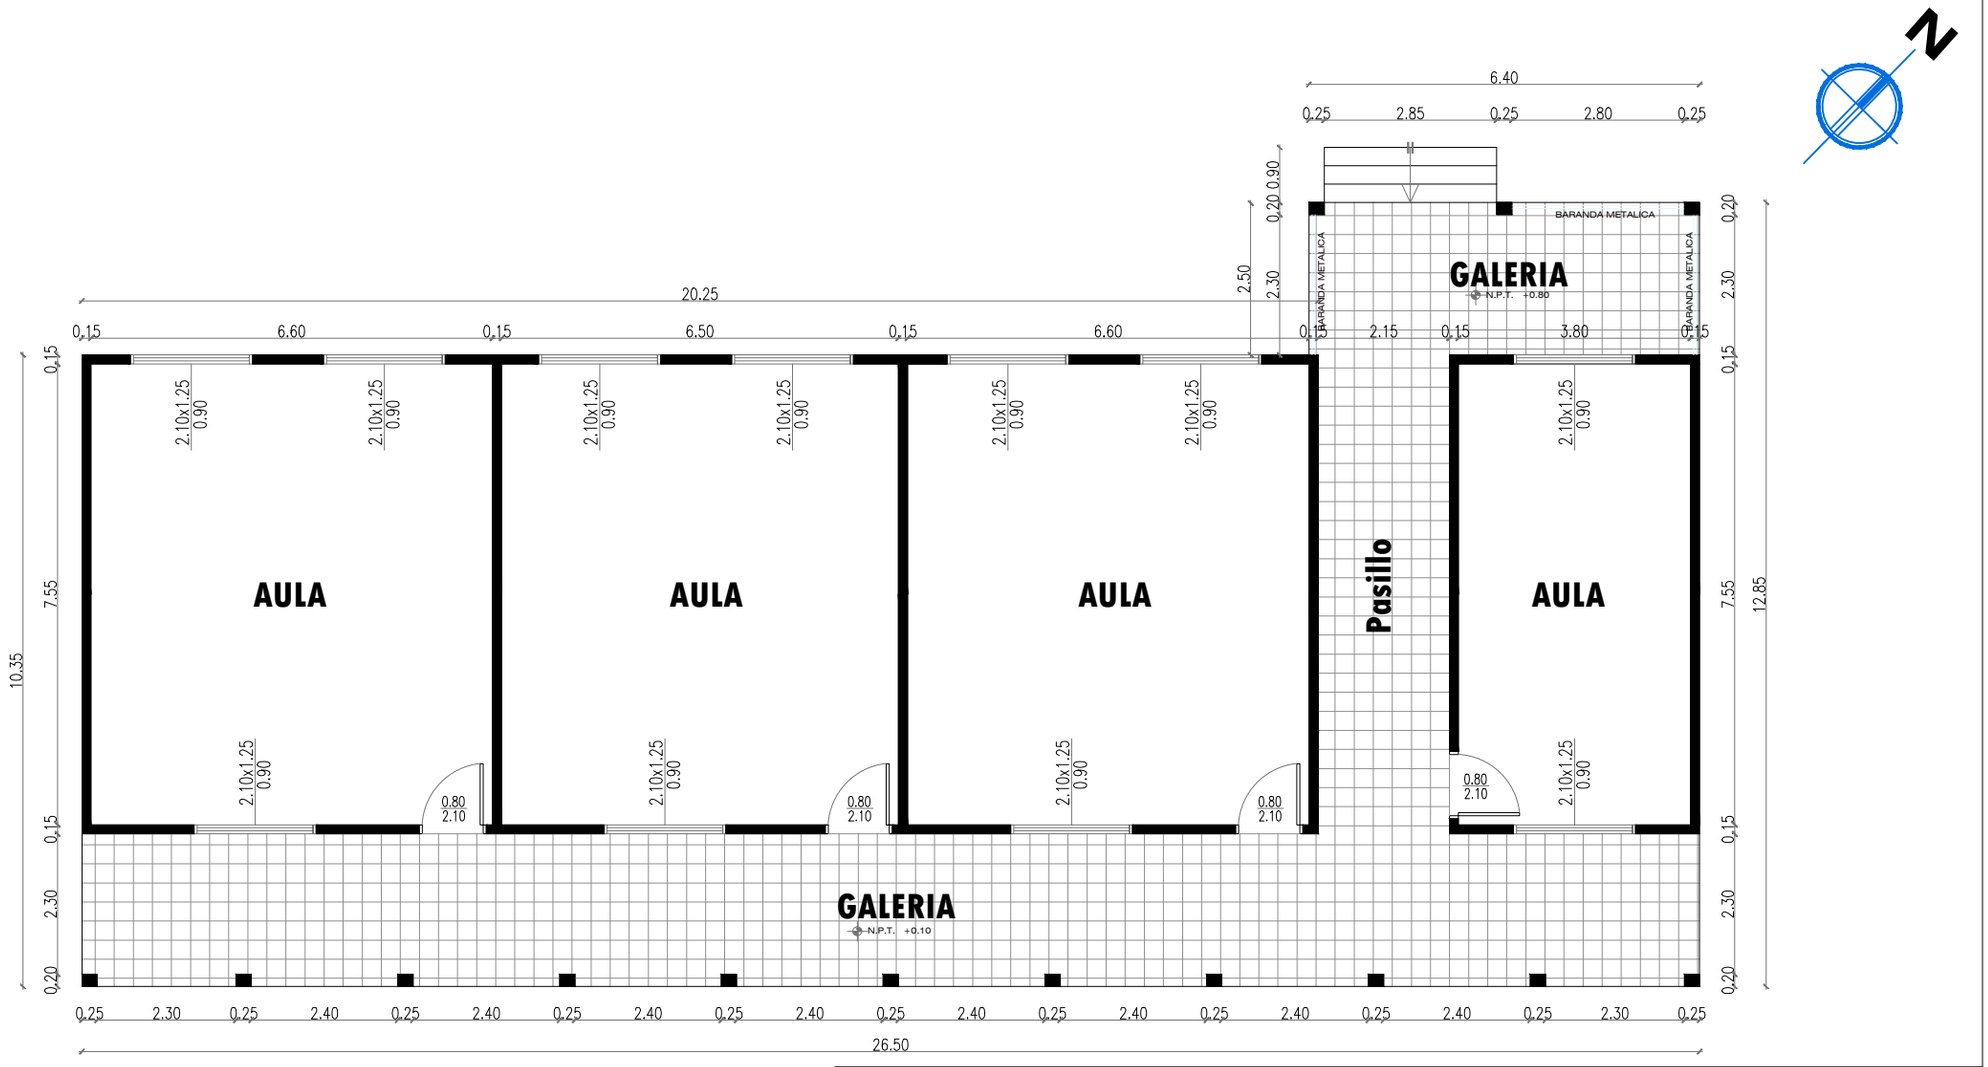

MUNICIPALIDAD DE MAYOR DIONISIO OTAÑO

COLEGIO NACIONAL SAN RAMON

PROYECTO	Reparación de 01 Bloque de 04 Aulas.
Planta Arquitectonica	Escala 1 / 50

02

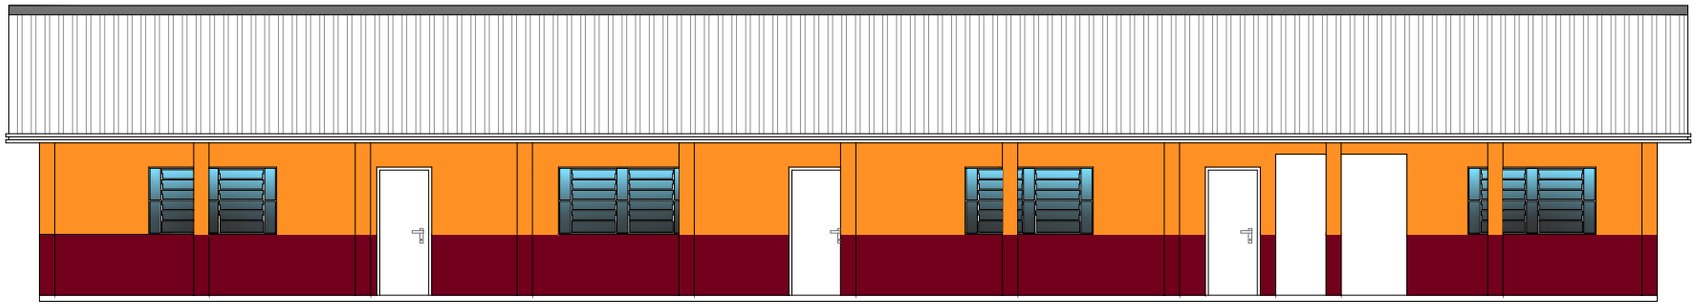

Fachada Frontal

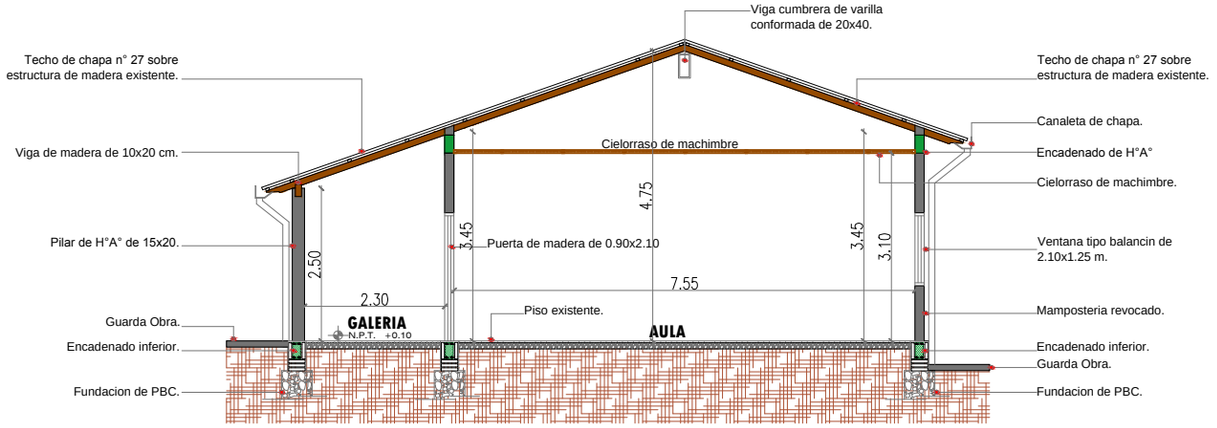

Corte AA

MUNICIPALIDAD DE MAYOR DIONISIO OTAÑO

COLEGIO NACIONAL SAN RAMON

PROYECTO	Reparación de 01 Bloque de 04 Aulas.
Fachada y Corte AA	Escala 1 / 50

03

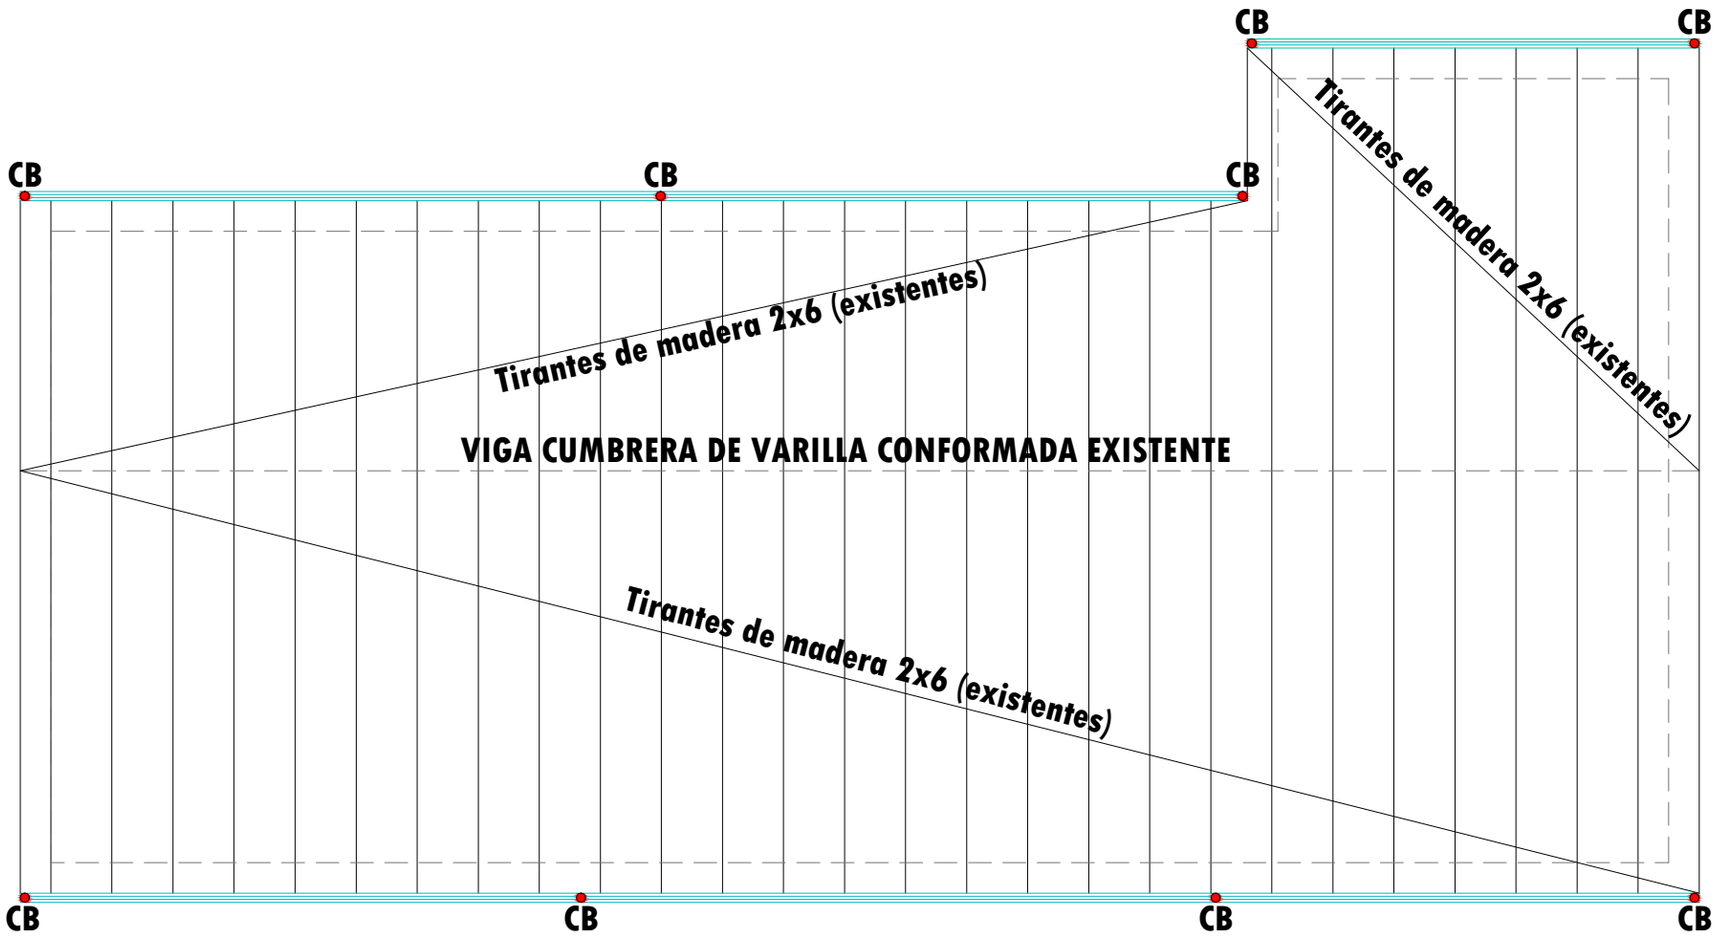

Planta de Estructura de Techo

MUNICIPALIDAD DE MAYOR DIONISIO OTAÑO

COLEGIO NACIONAL SAN RAMON

PROYECTO	Reparación de 01 Bloque de 04 Aulas.
Planta de Estructura de Techo	Escala 1 / 50

04

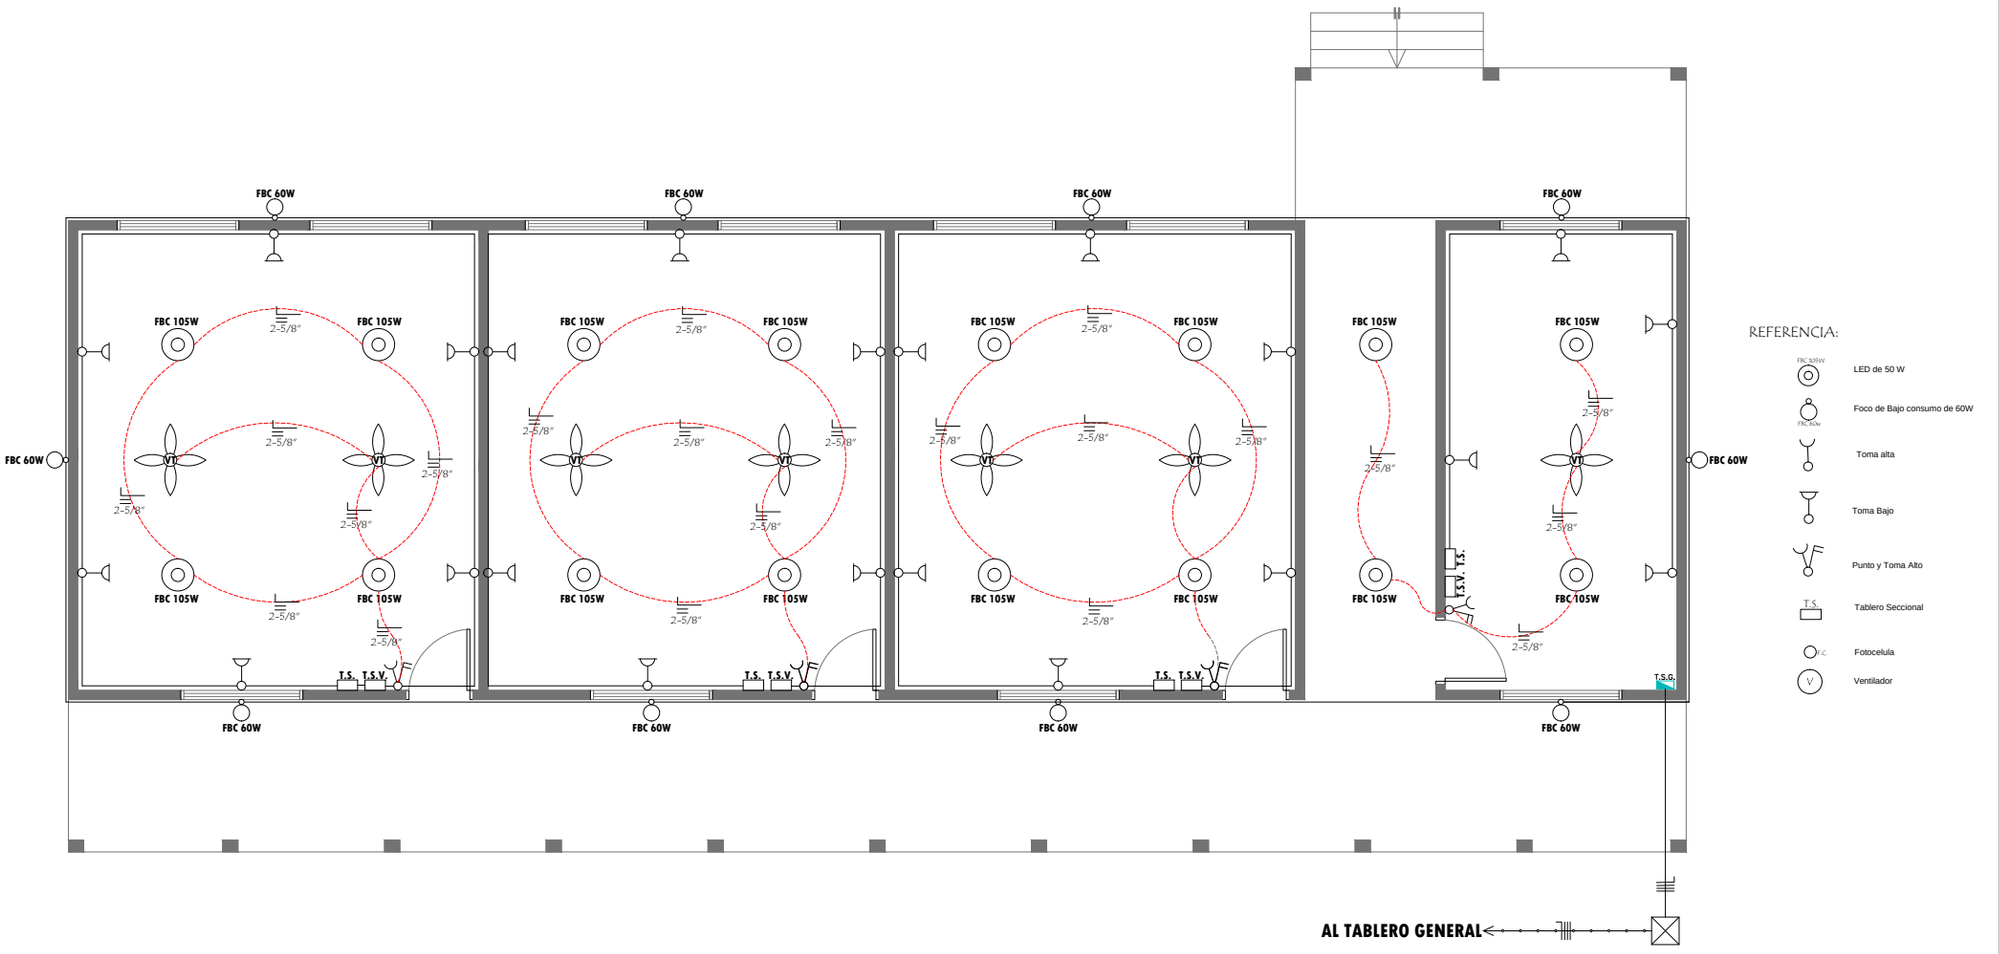

MUNICIPALIDAD DE MAYOR DIONISIO OTAÑO

COLEGIO NACIONAL SAN RAMON

PROYECTO	Reparación de 01 Bloque de 04 Aulas.
Esquema Electrico	Escala 1 / 50

05

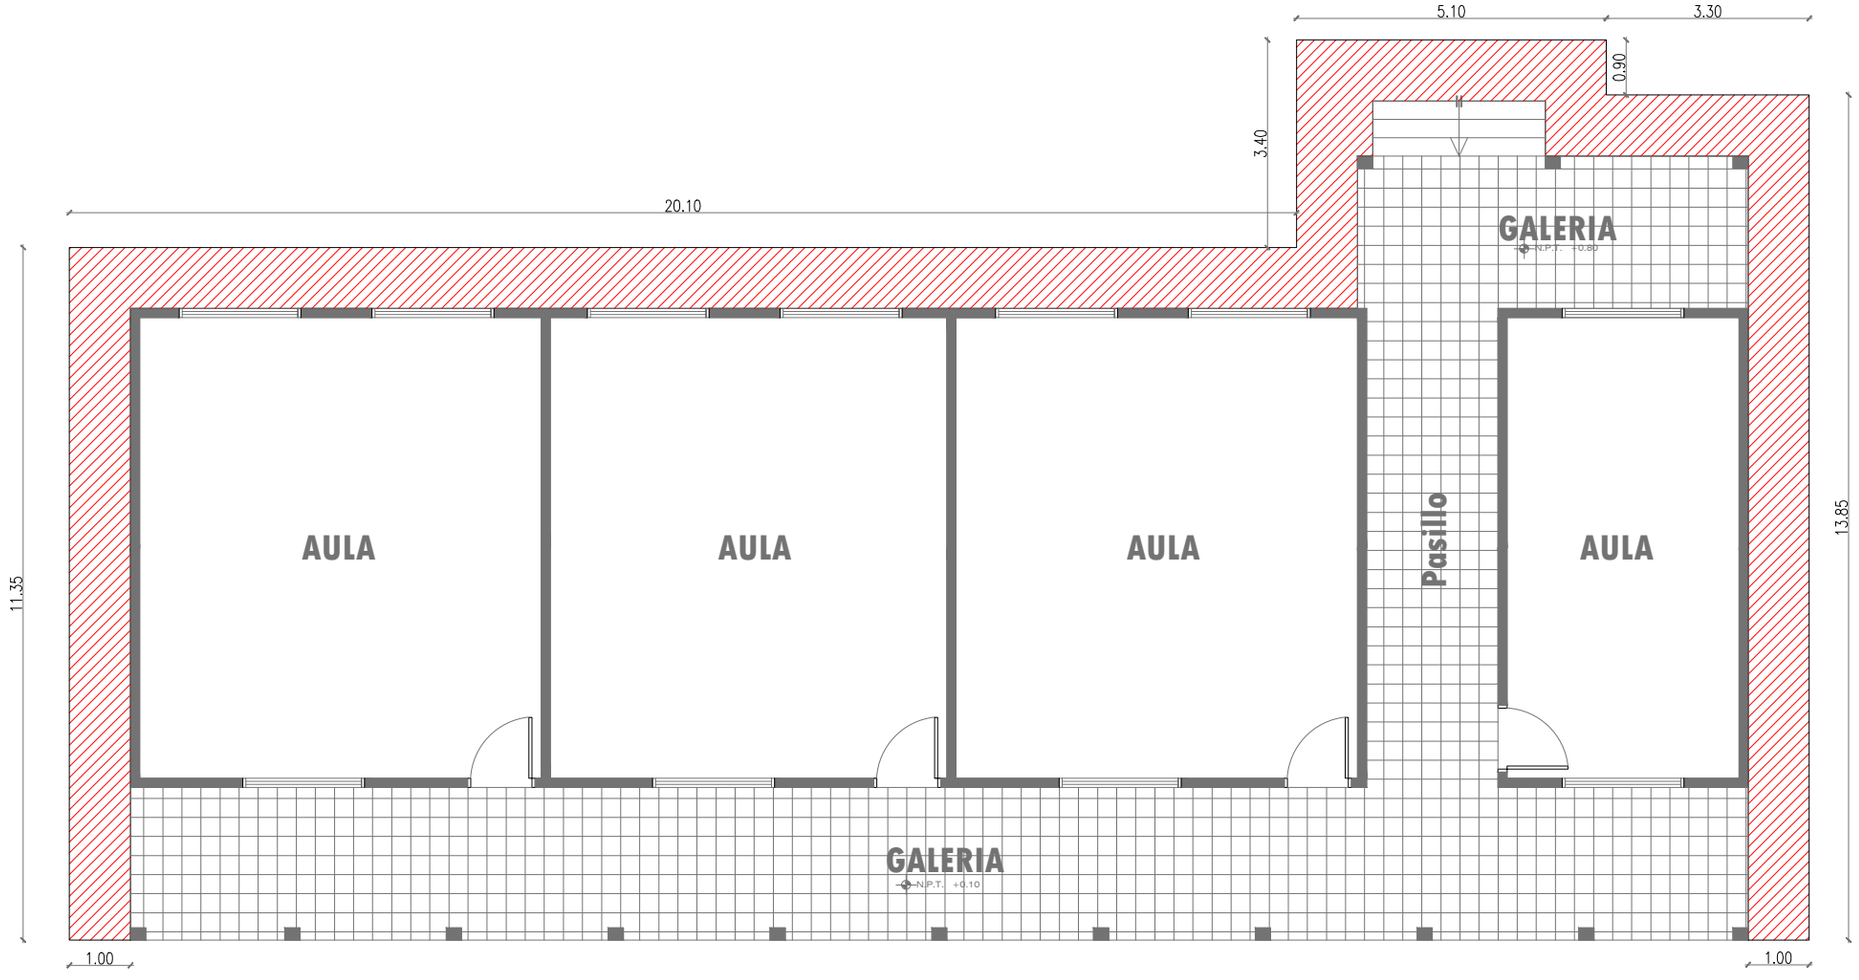

MUNICIPALIDAD DE MAYOR DIONISIO OTAÑO

COLEGIO NACIONAL SAN RAMON

PROYECTO	Reparación de 01 Bloque de 04 Aulas.
Guarda Obra	Escala 1 / 50

06