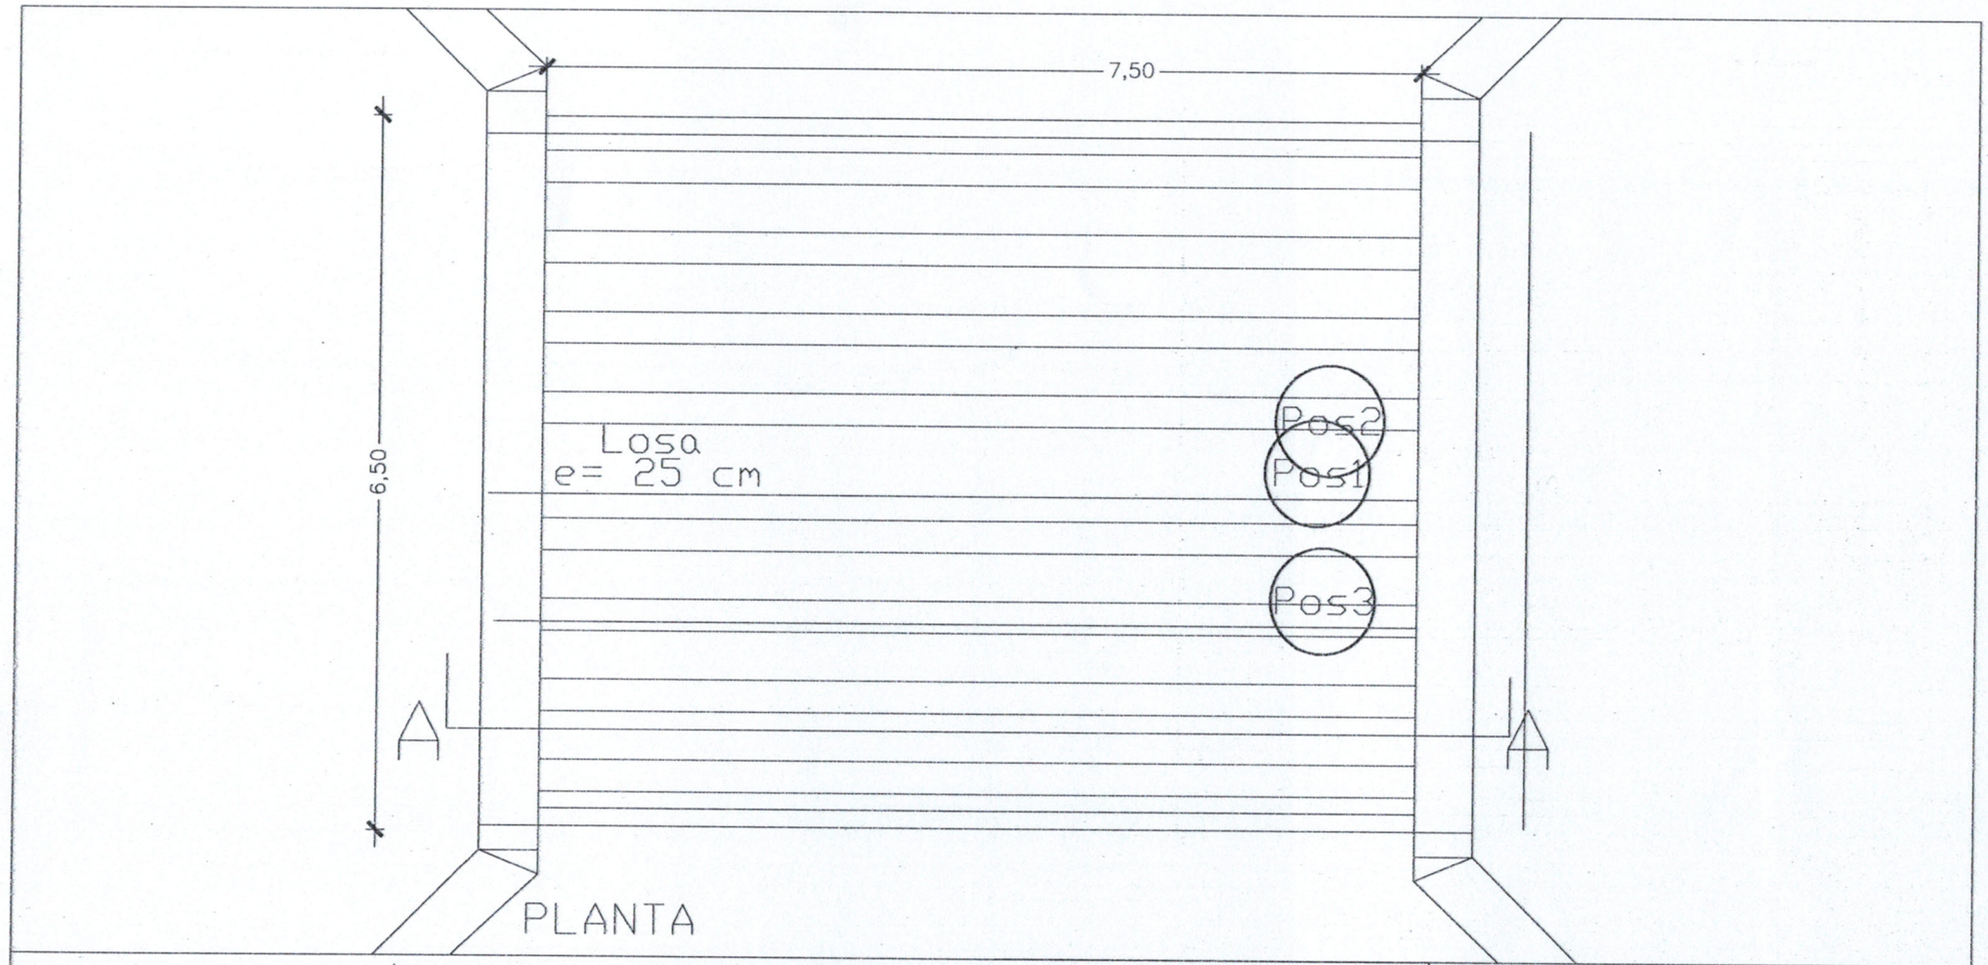

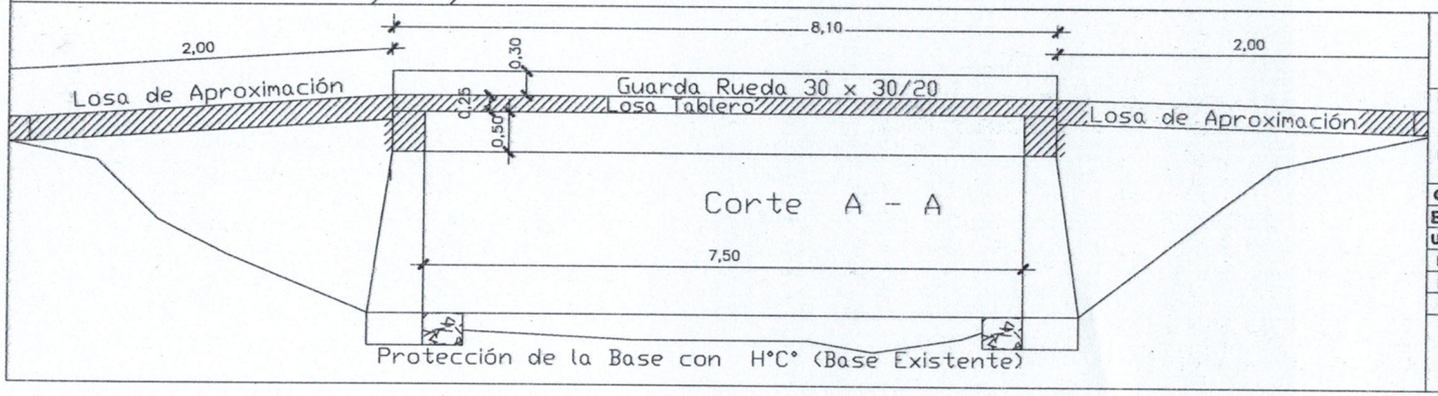

AGENCIA DE GESTION VIAL - ALTO PARANA
PROGRAMA NACIONAL DE CAMINOS RURALES
SEGUNDA ETAPA. FASE II
Préstamos BID N° 2163/OC-PR y 2164/BL- OFID 1297 OP-PR JICA PG y.
Contrapartida Local.

OBRA: PUESTA A PUNTO PUENTE DE MADERA (Tablero).

ENTIDAD EJECUTORA: MUNICIPALIDAD DE NARANJAL

UBICACIÓN: Prog 9+ 700 (5,00 x 8,00) 21J 677543 / UTM 71100310. SECTOR E

PuenteTramo CV-10-021 (RAUL PEÑA - MINGA GUAZU - RUTA VI)

PROYECTISTA : ING CESAR CRISTALDO

FECHA : ABR / 2.018 ESCALA TO RIT

1

V° B°

PROYECTISTA

Ing. Cesar O Cristaldo
Superintendente
AGV/AP

Detalle Losas y Vigas

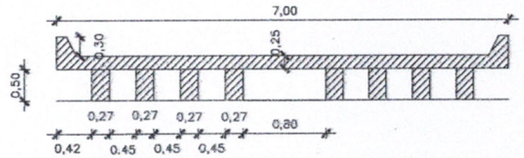

Armadura Losa

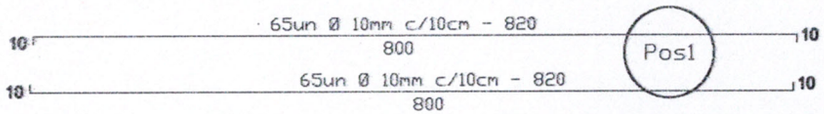

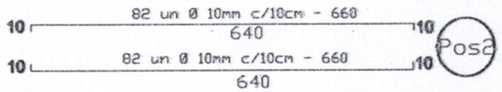

Detalle Guardarrueda

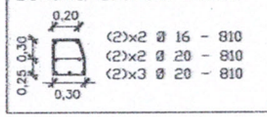

(2)x2 Ø 16 - 810
(2)x2 Ø 20 - 810
(2)x3 Ø 20 - 810

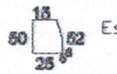

Est. (2)x82 un Ø 10mm
c/10cm - 154cm

V1=V2= 30x50

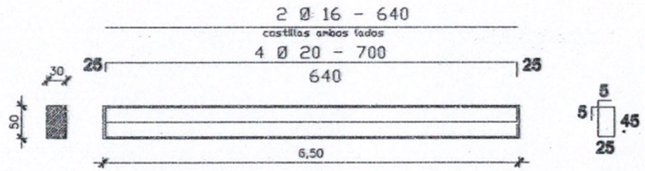

Estribos 38 Ø8mm
c/17 - 150

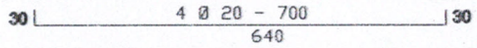

V3=V4=V5=V6: 27x70

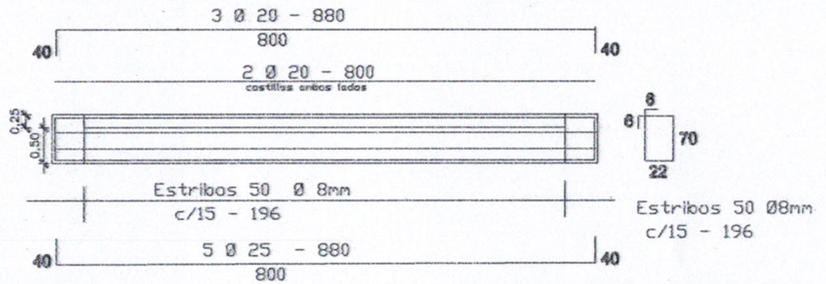

Estribos 50 Ø8mm
c/15 - 196

Armadura Losa Aprox

(2)x43un Ø 12mm c/15cm - 235

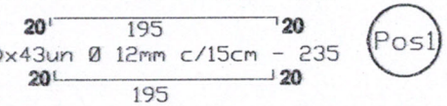

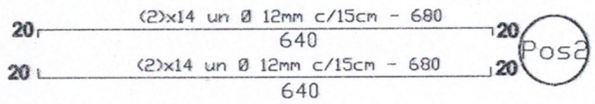

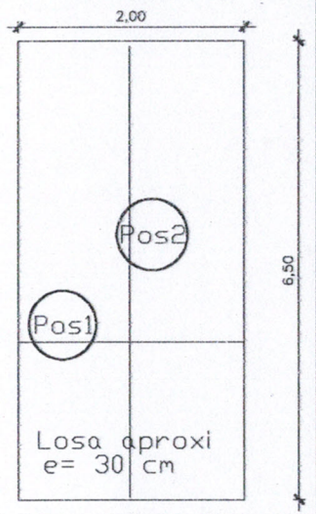

Hº 210: Dosaje 1:2:3
Cemento portland
Arena Lavada de Rio
Piedra Triturada V
Hierros AP-500 DN

AGENCIA DE GESTION VIAL - ALTO PARANA
PROGRAMA NACIONAL DE CAMINOS RURALES
SEGUNDA ETAPA. FASE II
Préstamos BID Nº 2163/OC-PR y 2164/BL- OFID 1297 CP-PR JICA PG y .
Contrapartida Local.
OBRA: PUESTA A PUNTO PUENTE DE MADERA (Tablero).
ENTIDAD EJECUTORA: MUNICIPALIDAD DE NARANJAL
UBICACIÓN: Prog 9+ 700 (5,00 x 8,00) 21J 677543 / UTM 71100310. SECTOR E
PuenteTramo CV-10-021 (RAUL PEÑA - MINGA GUAZU - RUTA VI)
PROYECTISTA : ING.CESAR CRISTALDO
: Abril/2.018
ESCALA

2

Ing. César O. Cristaldo
Superintendente
AGVIA
V° B°

PROYECTISTA