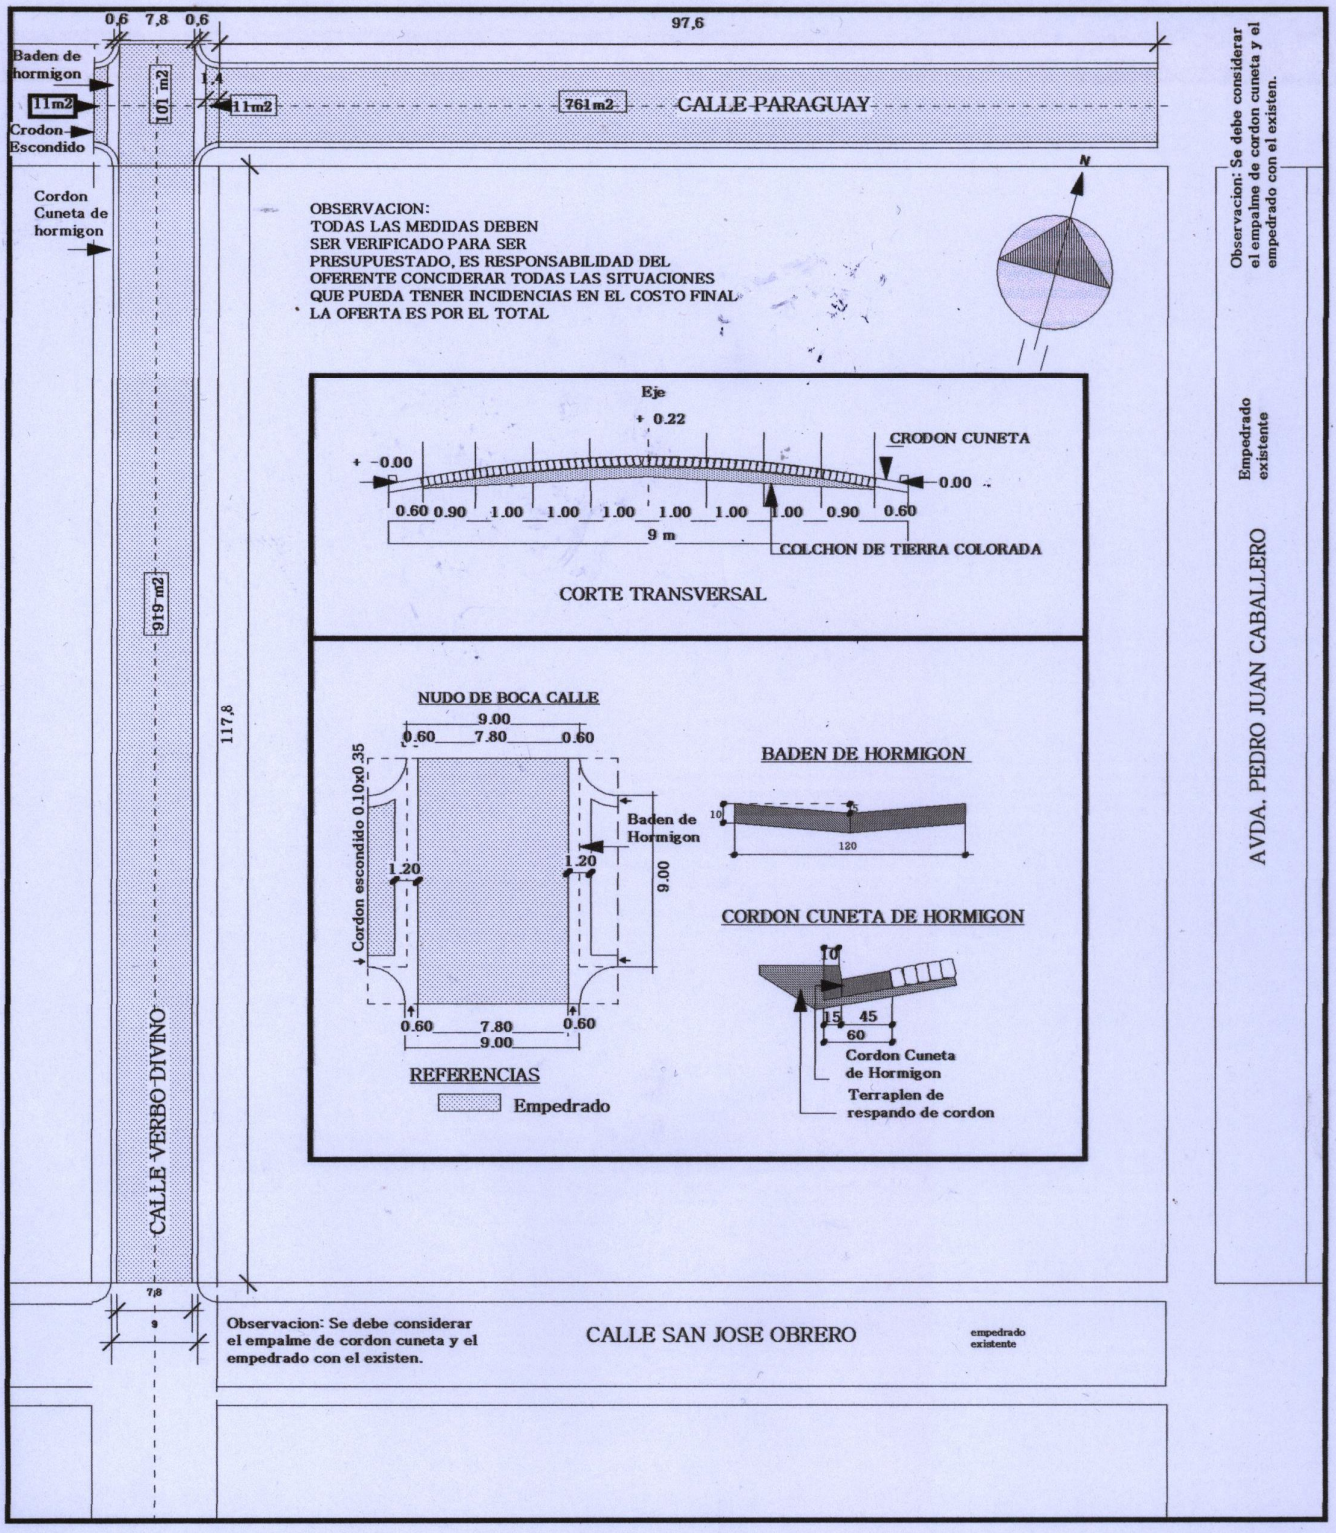

MUNICIPALIDAD DEL DISTRITO DE ALTO VERA

PROYECTO EJECUTIVO DE EMPEDRADO CON CORDON CUNETA

LAMINA PLANTA GENERAL Y DETALLE

UBICACION: CALLE VERBO DIVINO Y PARAGUAY

Rosalino Zárate L.
ARQUITECTO
Reg. M.O.P.C. Nº 577

1

Arq. Rosalino Zarate
Proyectista

Heman Ariel Avalos Ortiz
Intendente Municipal

Esc. 1/100