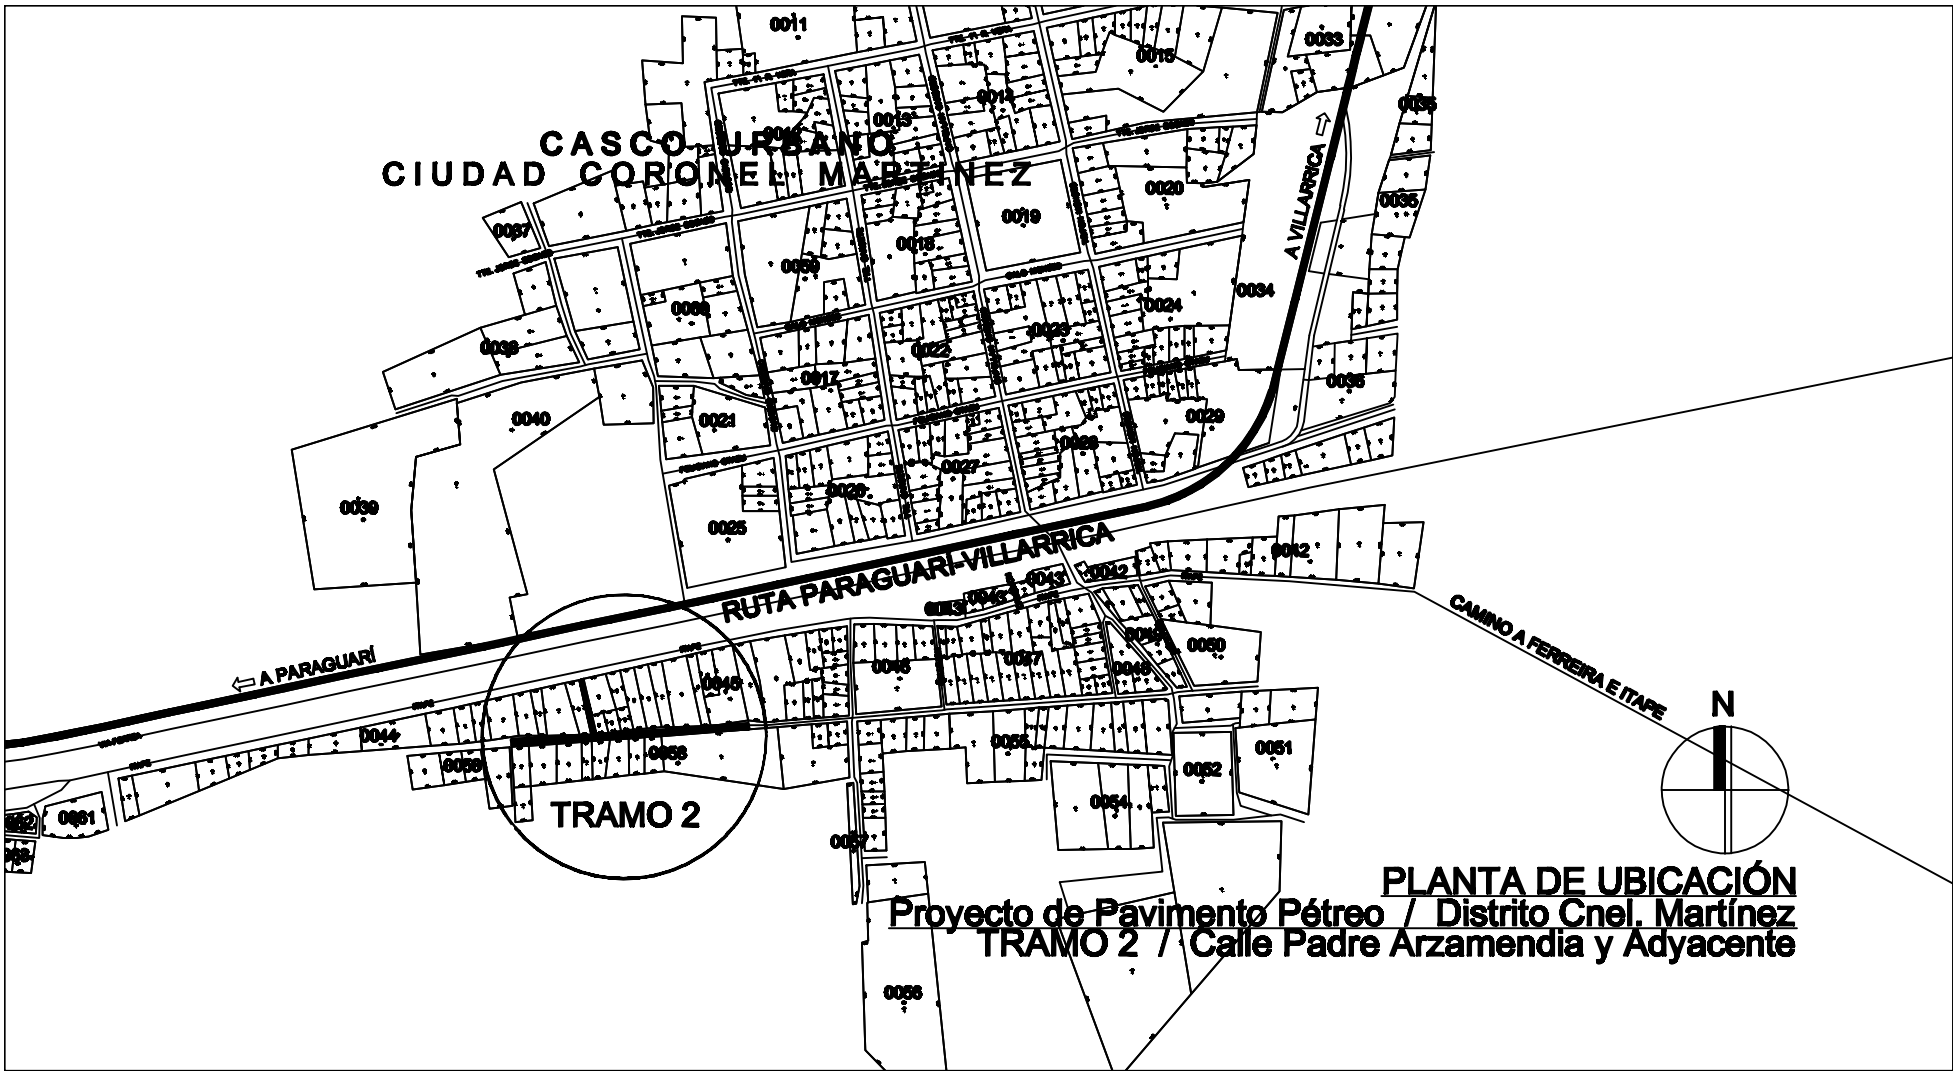

PLANTA DE UBICACIÓN
Proyecto de Pavimento Pétreo / Distrito Cnel. Martínez
TRAMO 2 / Calle Padre Arzamendia y Adyacente