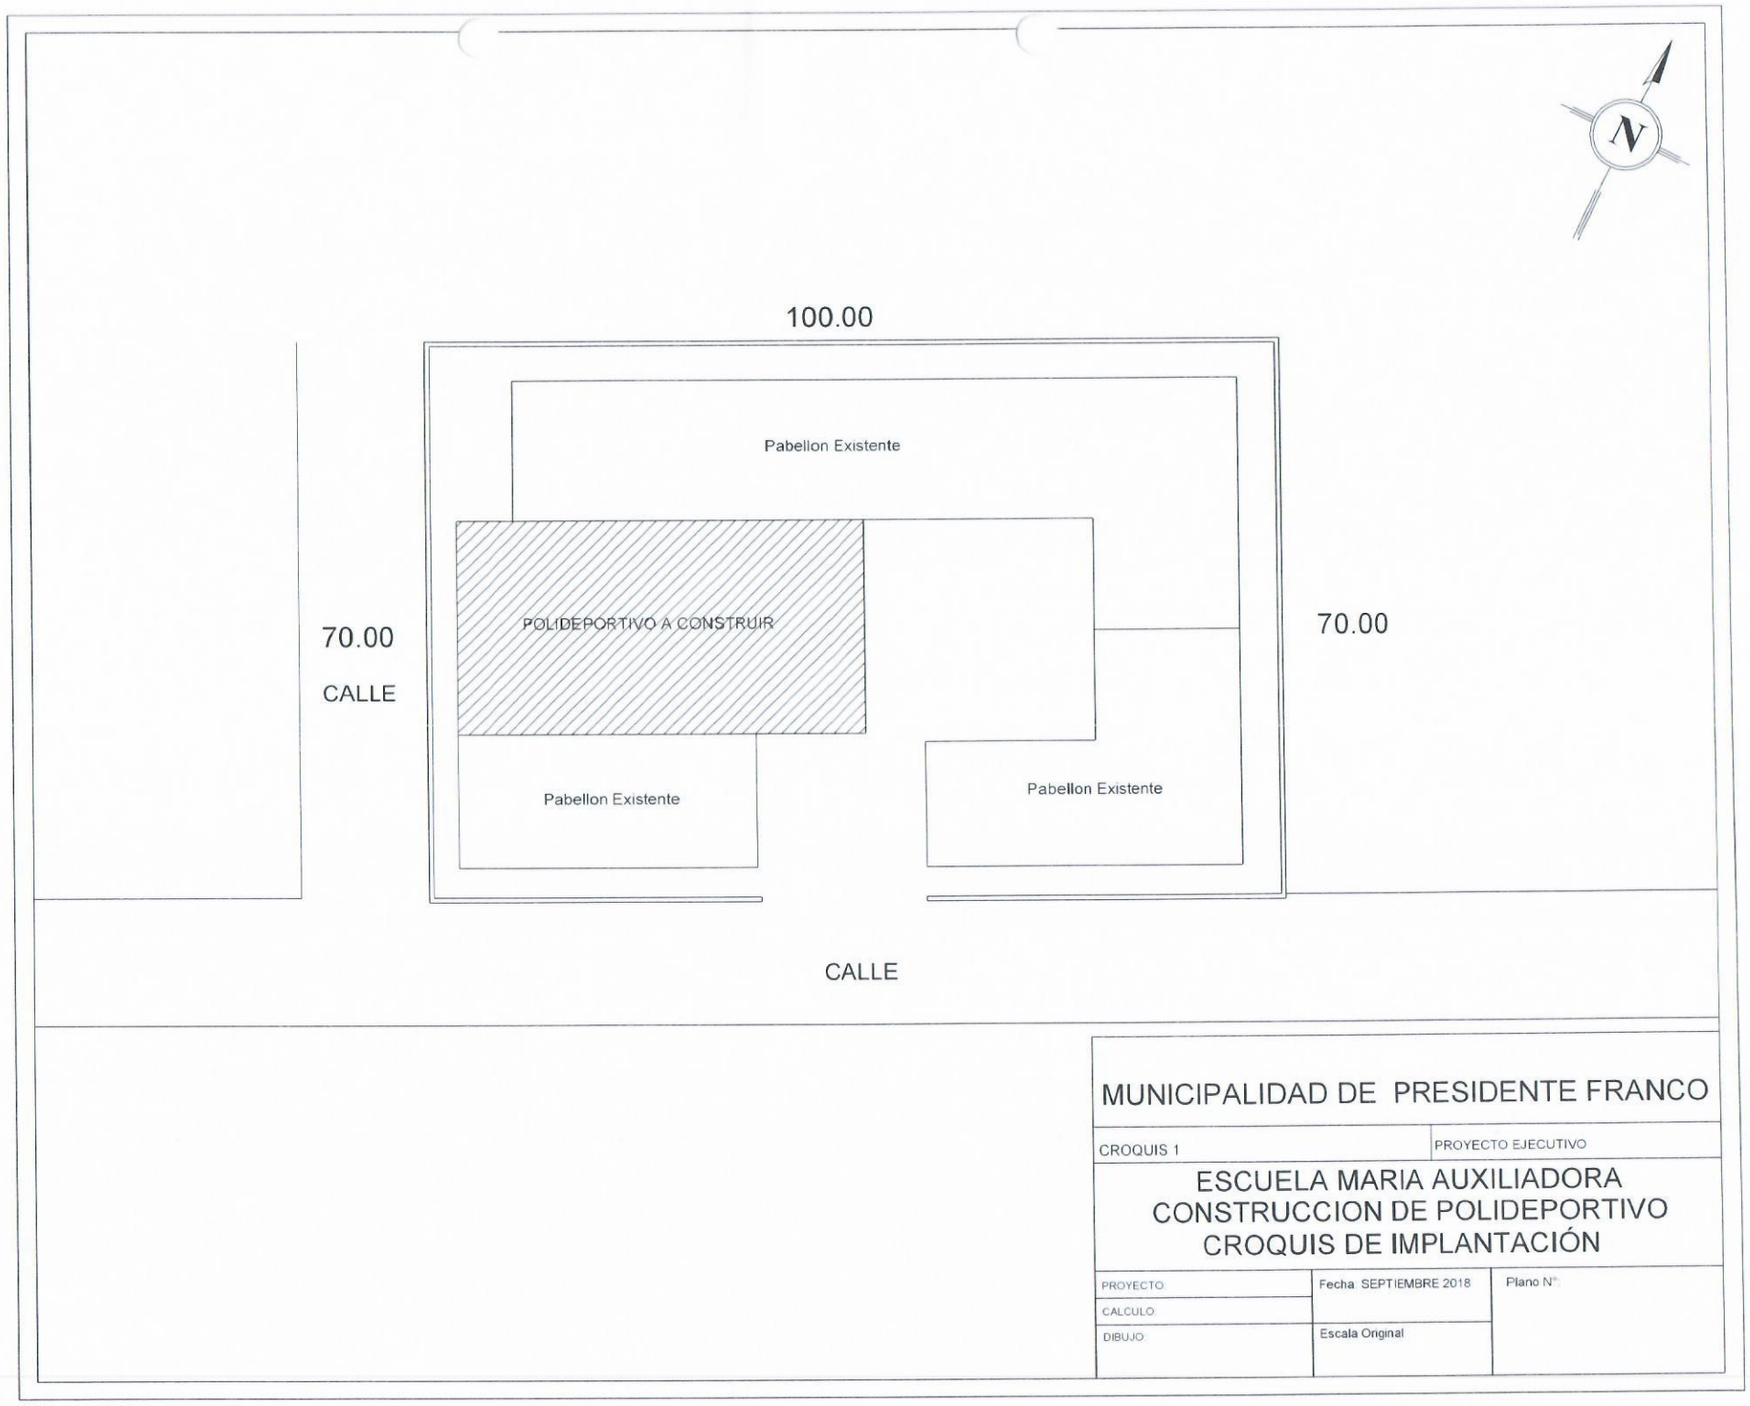

MUNICIPALIDAD DE PRESIDENTE FRANCO

CROQUIS 1	PROYECTO EJECUTIVO

ESCUELA MARIA AUXILIADORA
CONSTRUCCION DE POLIDEPORTIVO
CROQUIS DE IMPLANTACIÓN

PROYECTO	Fecha SEPTIEMBRE 2018	Plano N°:
CALCULO		
DIBUJO	Escala Original	

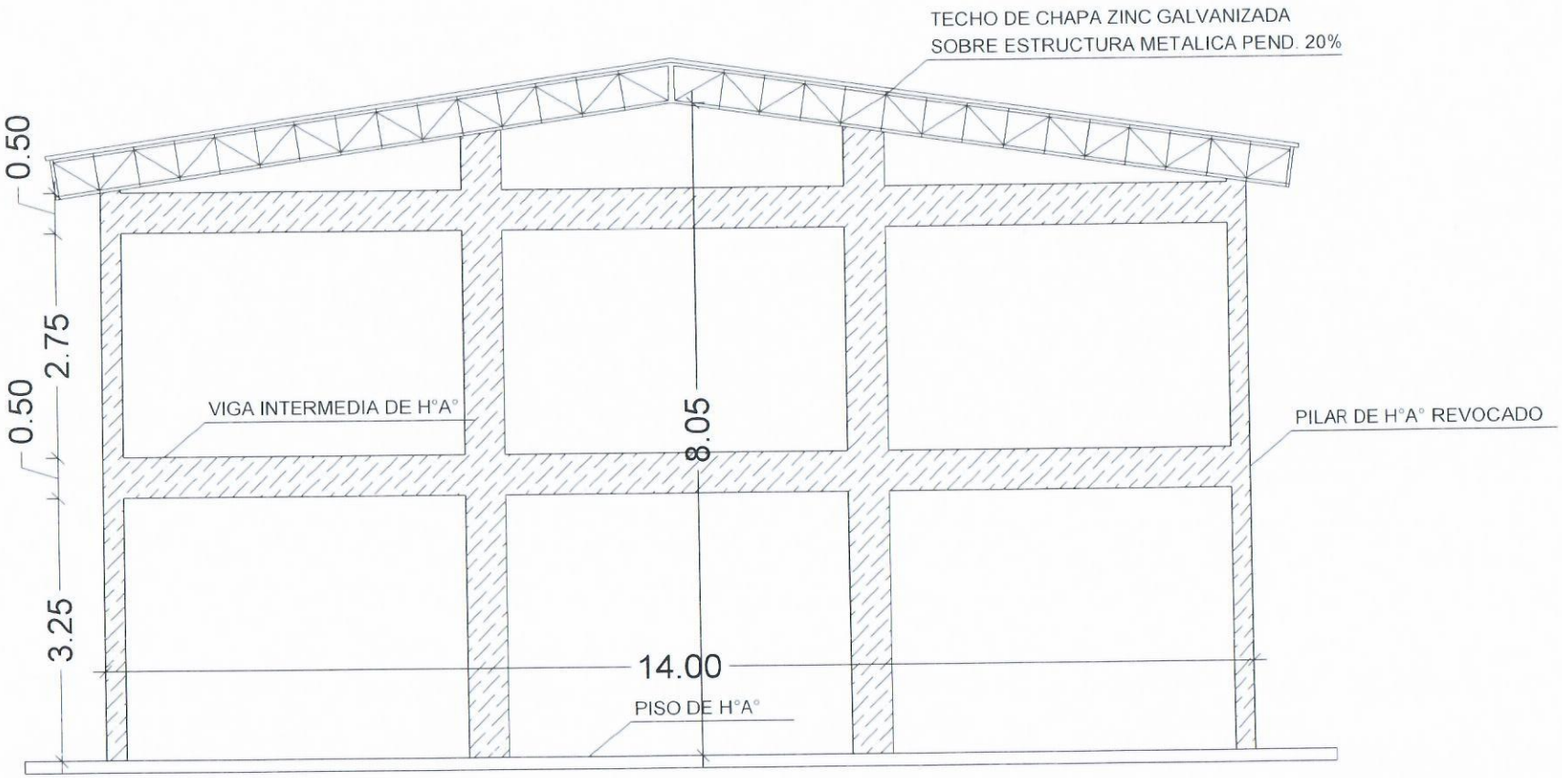

FACHADA PRINCIPAL
ESC. 1---50

MUNICIPALIDAD DE PRESIDENTE FRANCO

CROQUIS 1	PROYECTO EJECUTIVO

ESCUELA MARIA AUXILIADORA
CONSTRUCCION DE POLIDEPORTIVO

PROYECTO:	Fecha: SEPTIEMBRE 2018	Plano N°:
CALCULO:		
DIBUJO:	Escala Original:	
DT/D.P.E.:		

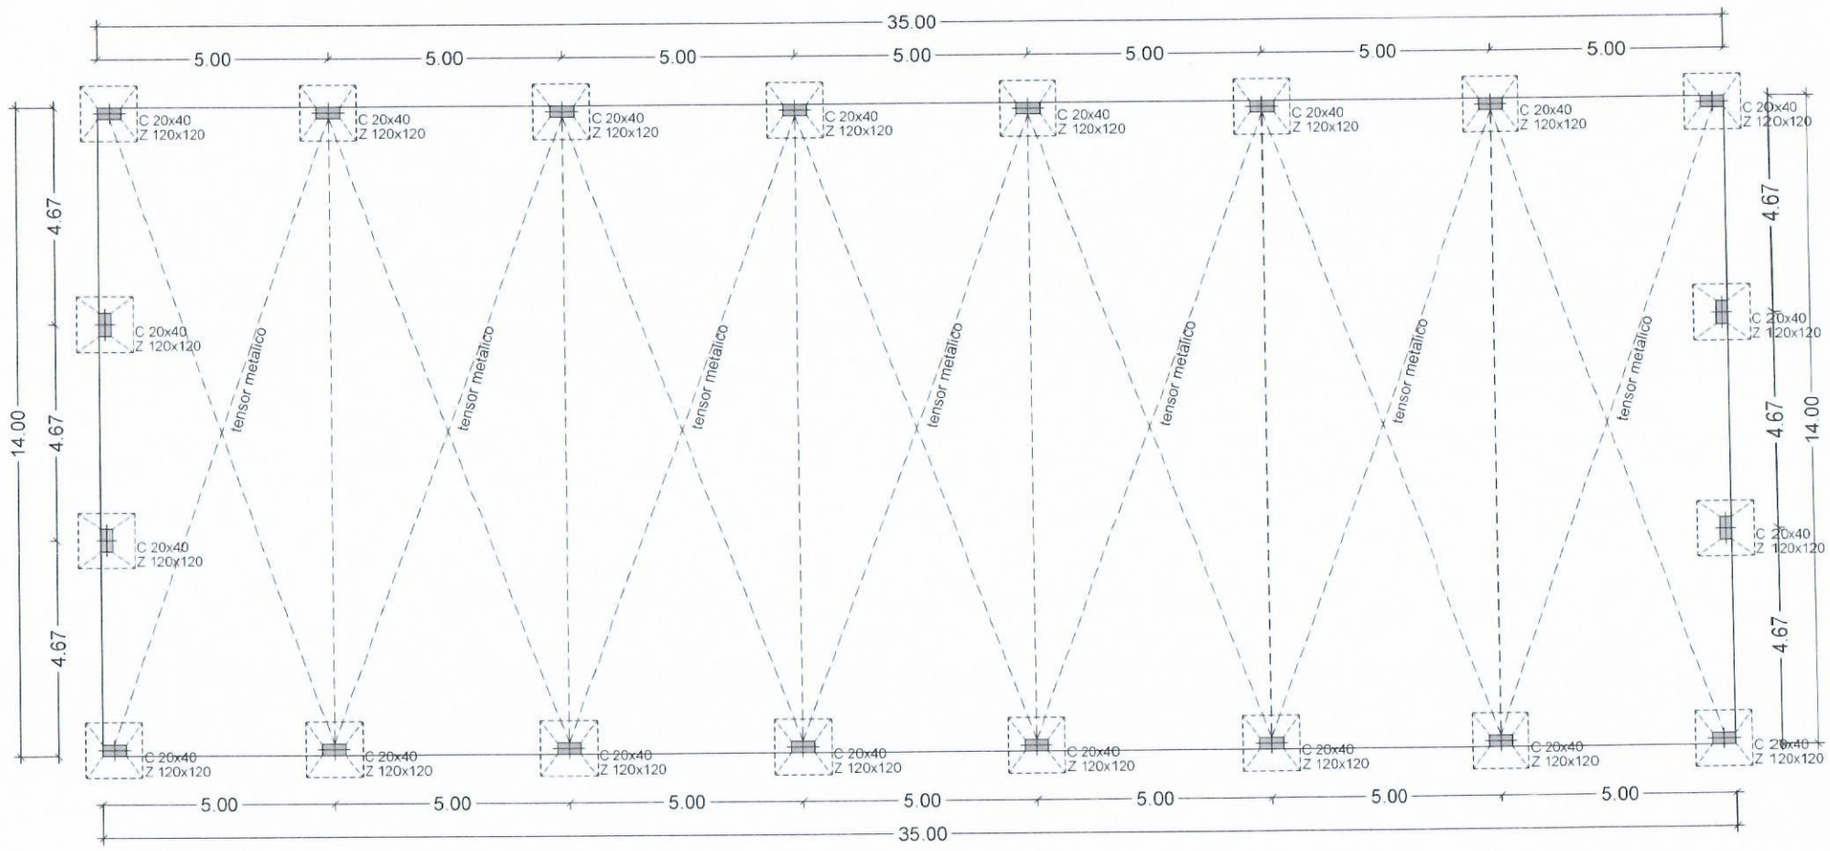

PLANTA ARQUITECTONICA
ESC. 1---50

MUNICIPALIDAD DE PRESIDENTE FRANCO

PLANTA ARQUITECTONICA	PROYECTO EJECUTIVO

CONSTRUCCIÓN DE TINGLADO

ESCUELA MARIA AUXILIADORA

PROYECTO	Fecha: MARZO 2018	Plano N°:
CALCULO		
DIBUJO	Escala Original	
OTO P E		

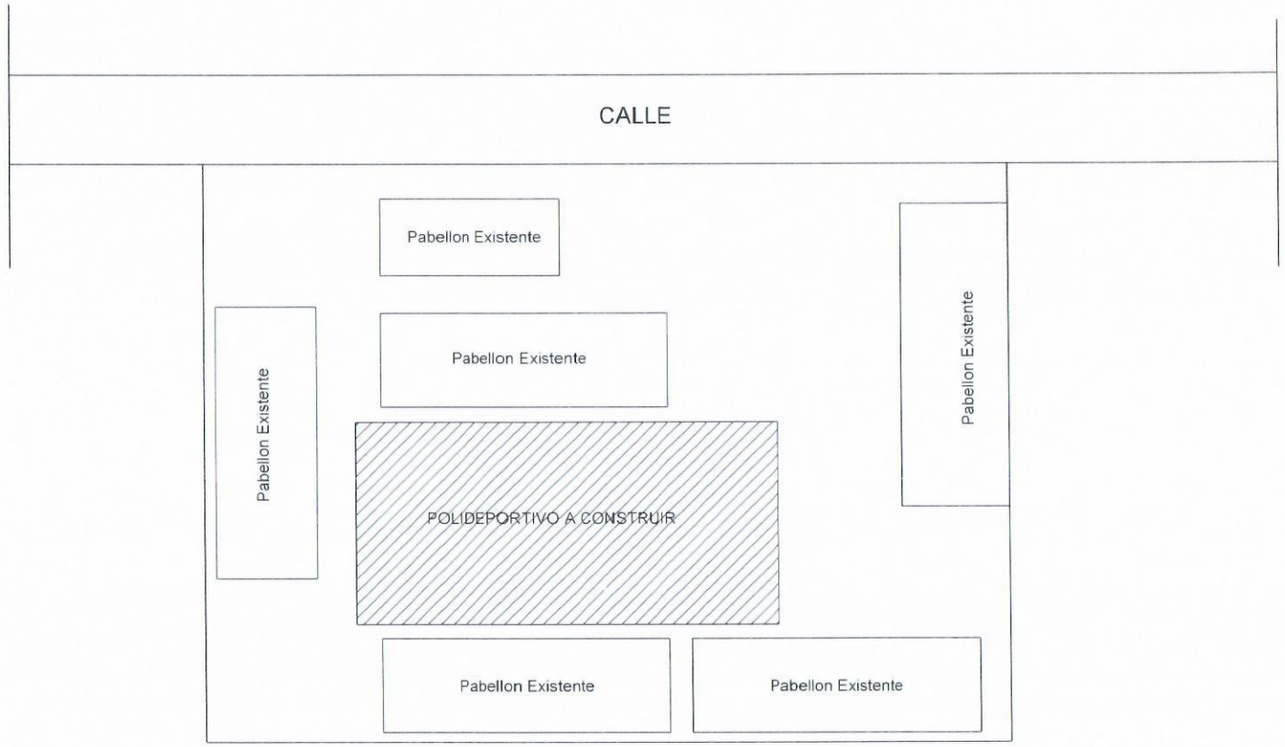

MUNICIPALIDAD DE PRESIDENTE FRANCO

CROQUIS 1	PROYECTO EJECUTIVO

ESC. BAS. 1513 JORGE RUBEN PEÑA
CROQUIS DE IMPLANTACIÓN

PROYECTO	Fecha SEPTIEMBRE 2018	Plano N°
CALCULO		
DIBUJO	Escala Original	
DT/D.P.E.		

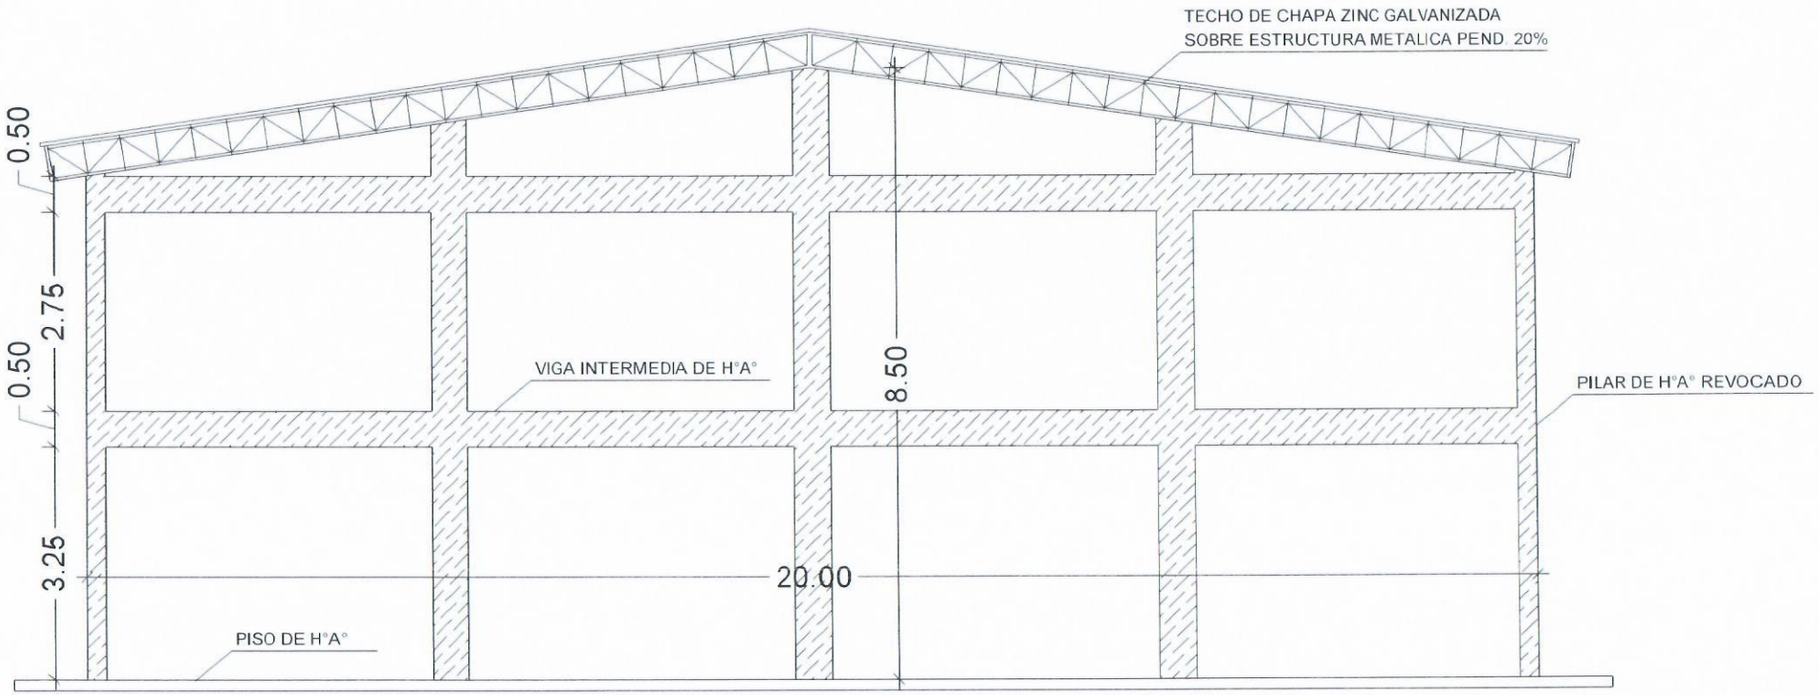

FACHADA PRINCIPAL
ESC. 1---50

MUNICIPALIDAD DE PRESIDENTE FRANCO

CROQUIS 1	PROYECTO EJECUTIVO

ESC. BAS. 1513 JORGE RUBEN PEÑA
COSNTRUCCION DE POLIDEPORTIVO

PROYECTO:	Fecha: SEPTIEMBRE 2018	Plano N°:
CALCULO:		
DIBUJO:	Escala Original:	
DT/D.P.E.:		

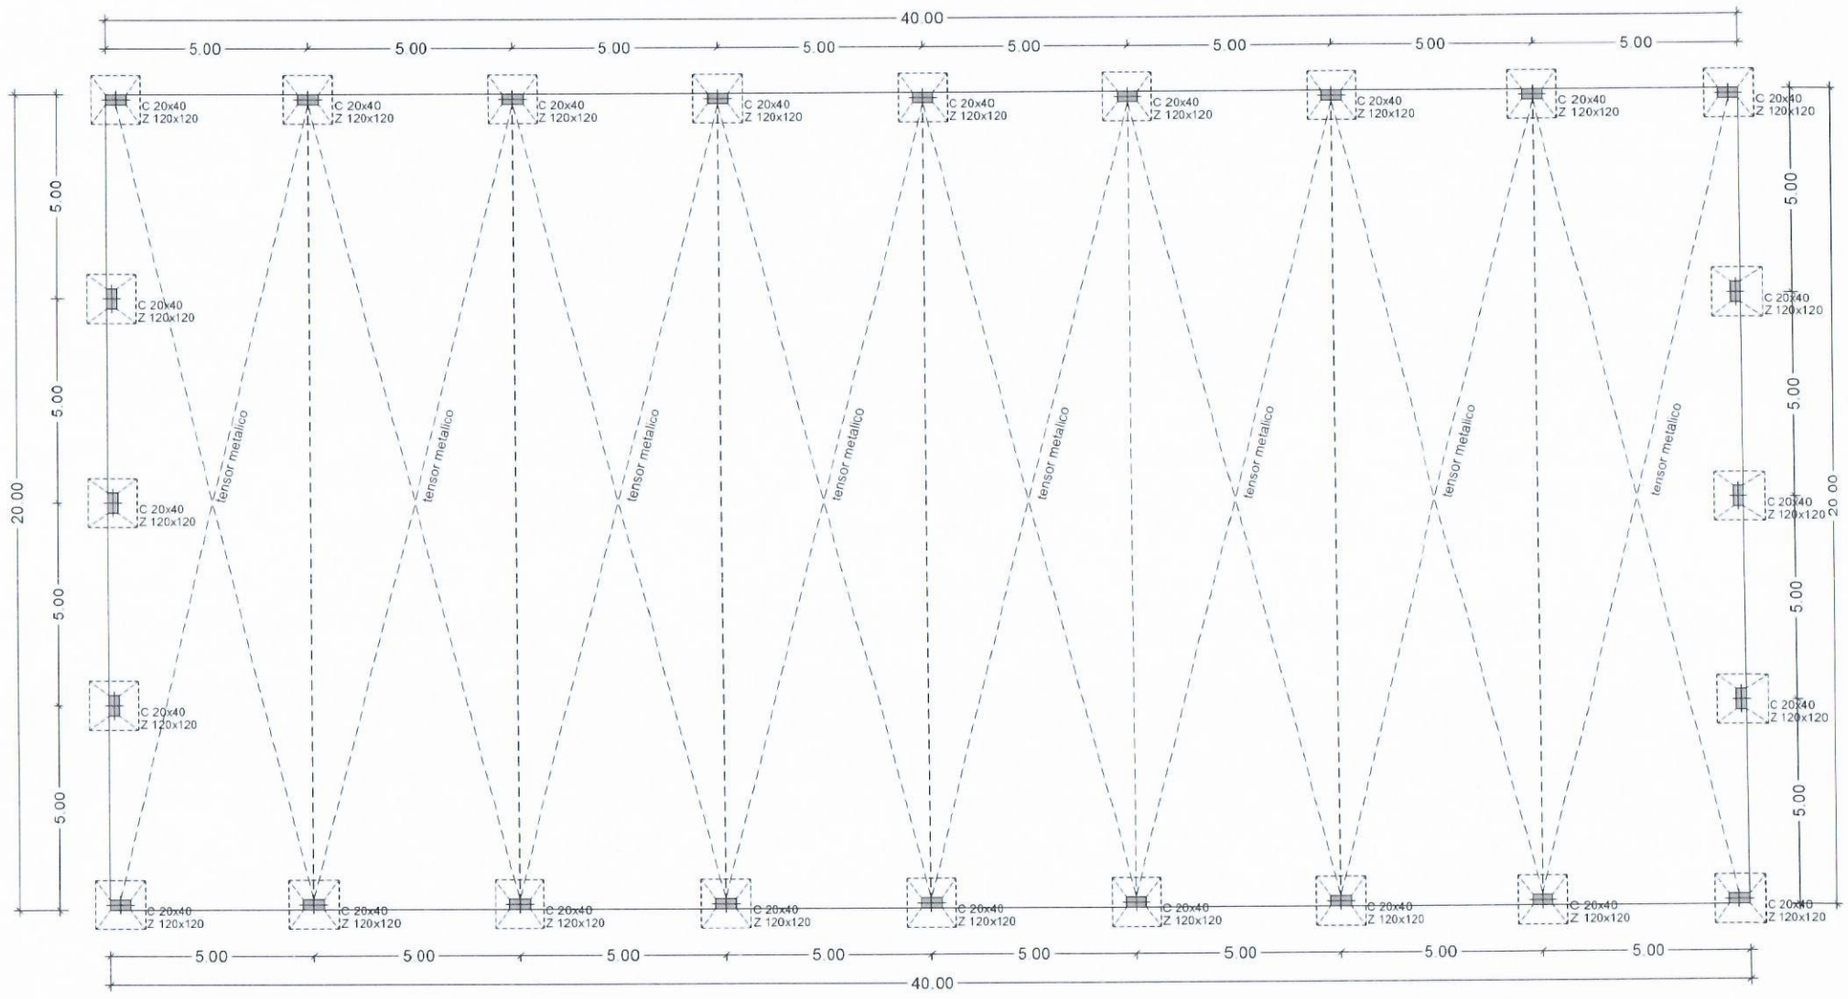

PLANTA ARQUITECTONICA

ESC. 1---50

MUNICIPALIDAD DE PRESIDENTE FRANCO

PLANTA ARQUITECTONICA	PROYECTO EJECUTIVO

CONSTRUCCIÓN DE TINGLADO

ESC. BAS. 1513 JORGE RUBEN PEÑA

PROYECTO:	Fecha: MARZO 2018	Plano N°
CALCULO:		
DIBUJO:	Escala Original	
DISEÑO:		