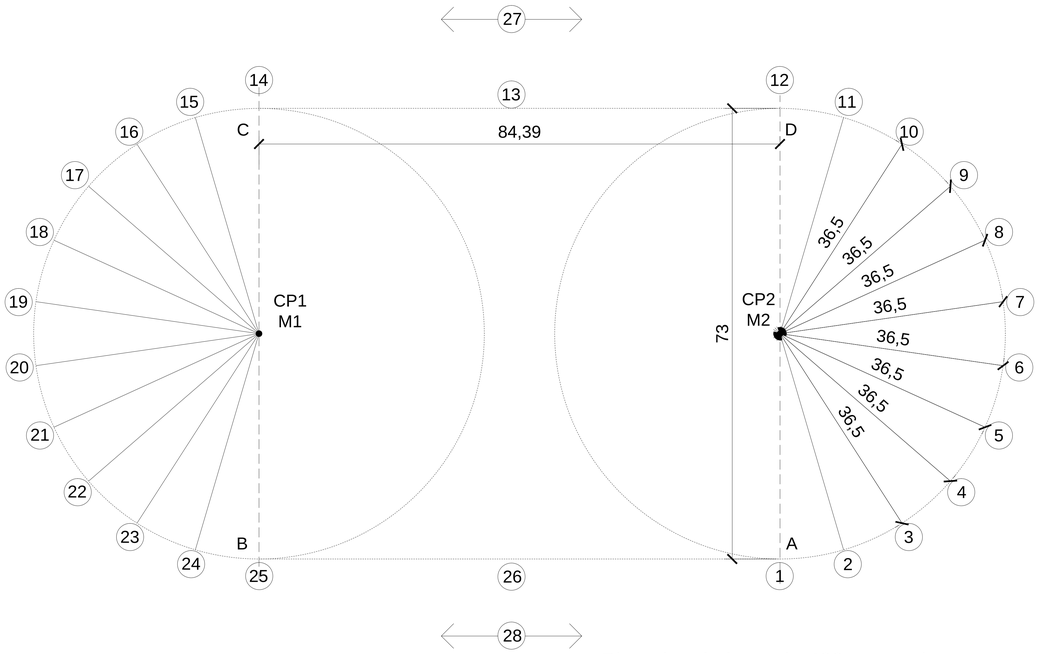

Pista de atletismo de 400 m standar con una sola curva
Puntos de medicion para fiscalizacion

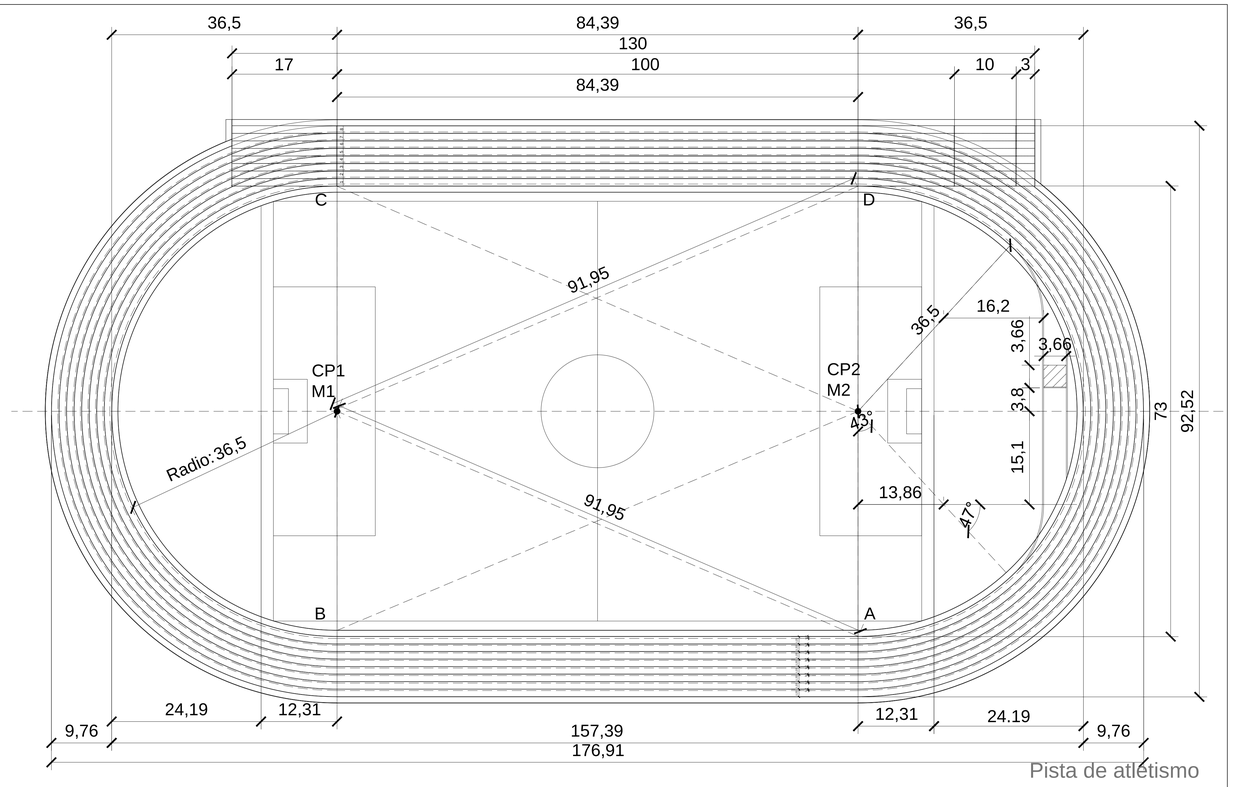

Pista de atletismo

Pista de atletismo
Esta pista de atletismo conciste en una pista de 400 m standar con un solo radio de curva.
Radio: 36.50 m.
Recta: 84.39 m.
Recta interior del segmento: 73 m.
Altura del segmento: 36.50 m.
Esta pista por dentro el lo suficientemente grande para acomodar todas la disciplinas y tambien insertar un campo de futbol standar de 68 x 105 m.

Pista de atletismo
La precision de las dimensiones de la pista se requiere para todo tipo de competiciones.
Por eso se establecen 28 puntos de medicion de control.

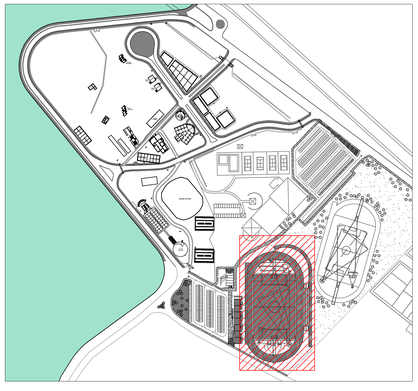

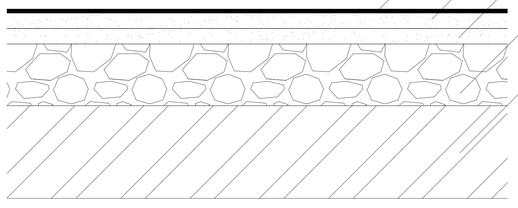

Superficie sintetica certificada por la IAAF > 13 mm.
Ver detalle en especificaciones tecnicas.

Capa bituminosa (concreto asfaltico) segun especificaciones tecnicas perfectamente bien acabado a nivel del bordillo y canaletas, compactado y nivelado segun inclinaciones correspondientes. Espesor de 0.03 m.

Binder asfaltico (concreto asfaltico) segun especificaciones tecnicas. Compactado y nivelado segun inclinacion. Espesor de 0.06 m.

Capa de piedra triturada compactada y espolvoreada con grava o arena de 0.2 m. Respetando la inclinacion correspondiente.

Sub Base compactada y nivelada segun inclinacion correspondiente.

Seccion de superficie de la pista

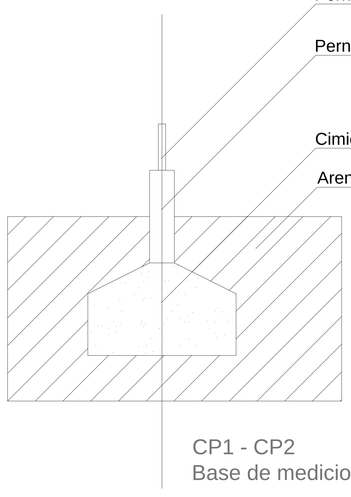

Perno de acero inoxidable

Perno de mayor grosor para preteccion

Cimiento de hormigon

Arena

CP1 - CP2
Base de medicion

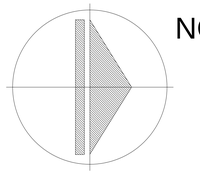

NORTE

SECRETARIA NACIONAL DE DEPORTES

DISEÑO FINAL DE ARQUITECTURA

OBS: LOS NIVELES, UBICACIONES Y COTAS INDICADOS EN PLANOS SERAN VERIFICADOS EN OBRA, CON AUTORIZACION DE LA FISCALIZACION.

REPÚBLICA DEL PARAGUAY

SECRETARIA NACIONAL DE DEPORTES

CONSTRUCCIÓN DEL CENTRO DE ALTO RENDIMIENTO DEL SUR
MODULO PISTA OLÍMPICA

PISTA DE ATLETISMO

DETALLE CONSTRUCTIVO PISTA

ESCALA : 1/500

ESCALA : 1/10

FECHA: SET 2014

LÁMINA: ARQ-18