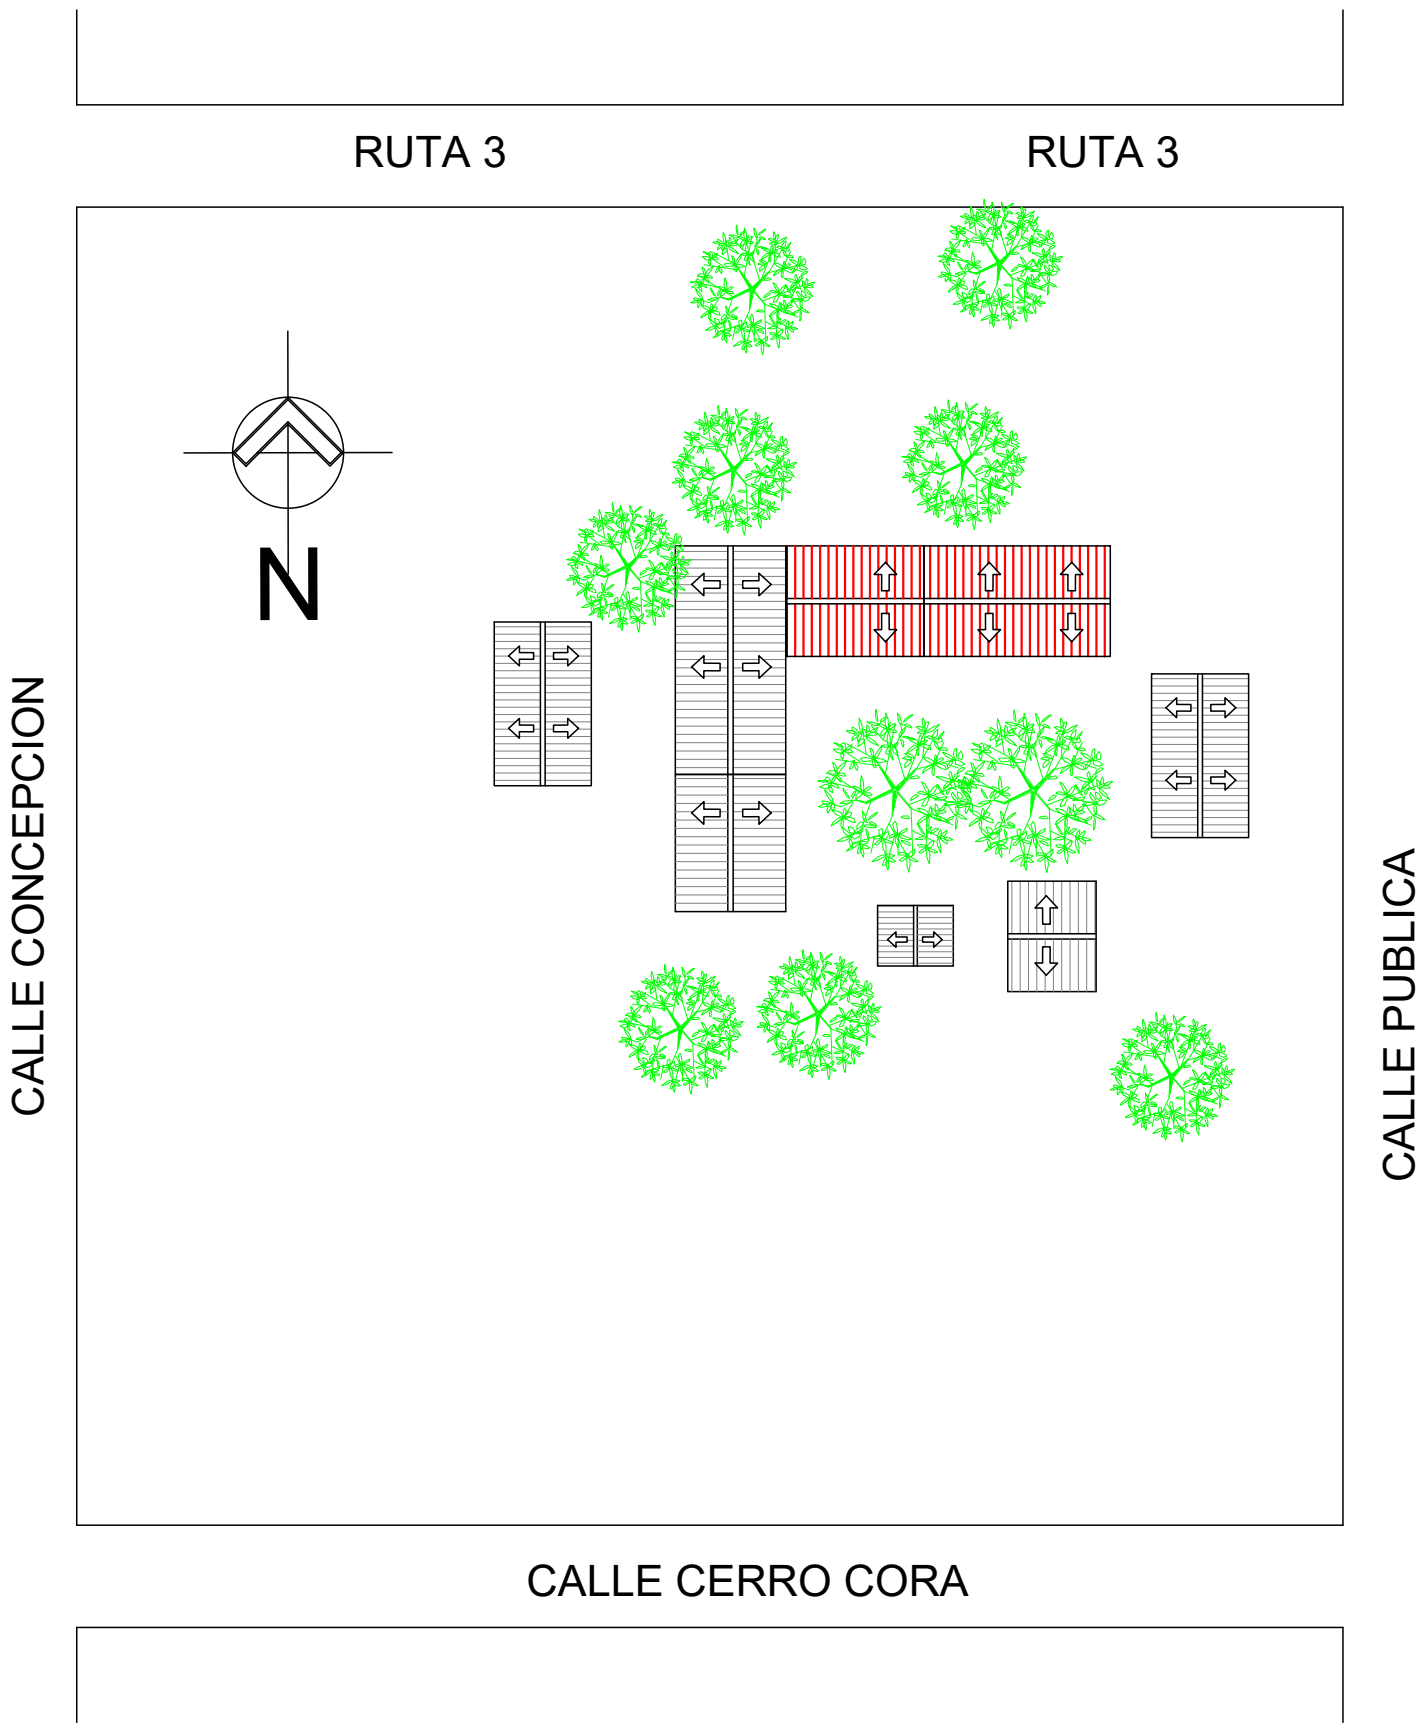


DIRECCION DE OBRAS Y SERVICIOS

MUNICIPALIDAD DE BELLA VISTA NORTE

| | | |
|---|---|---|
| Esc. Bás. N° 188 Bella Vista | PLANTA DE UBICACIÓN<br>SIN ESCALA | LAMINA 1 |

OBRA: Reparación de Bloque de Aulas

UBICACIÓN: Bella Vista Norte - Amambay

MUNICIPALIDAD DE BELLA VISTA INTENDENCIA

Arq. Martín Bernal

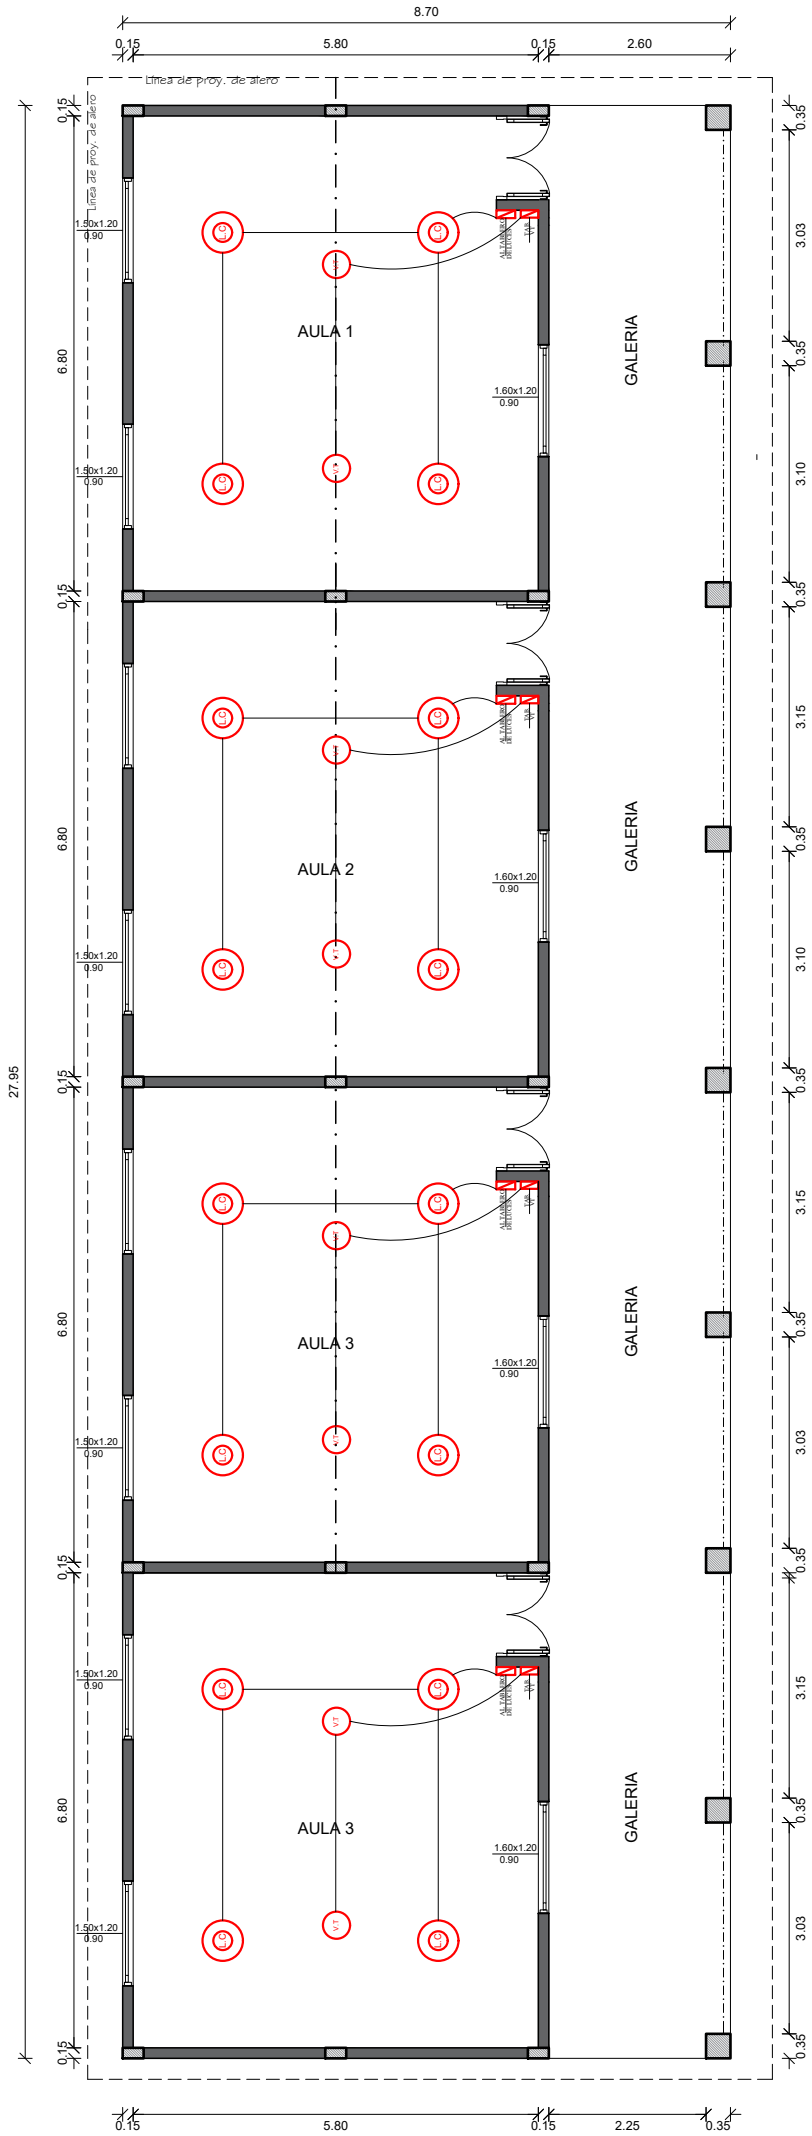


# DIRECCION DE OBRAS Y SERVICIOS

## MUNICIPALIDAD DE BELLA VISTA NORTE

| | | |
|---|---|---|
| Esc. Bás. N° 188 Bella Vista | PLANTA ACOTADA<br>SIN ESCALA | LAMINA 2 |

OBRA: Reparación de Bloque de Aulas

UBICACIÓN: Bella Vista Norte - Amambay

MUNICIPALIDAD DE BELLA VISTA INTENDENCIA

Arq. Martín Bernal

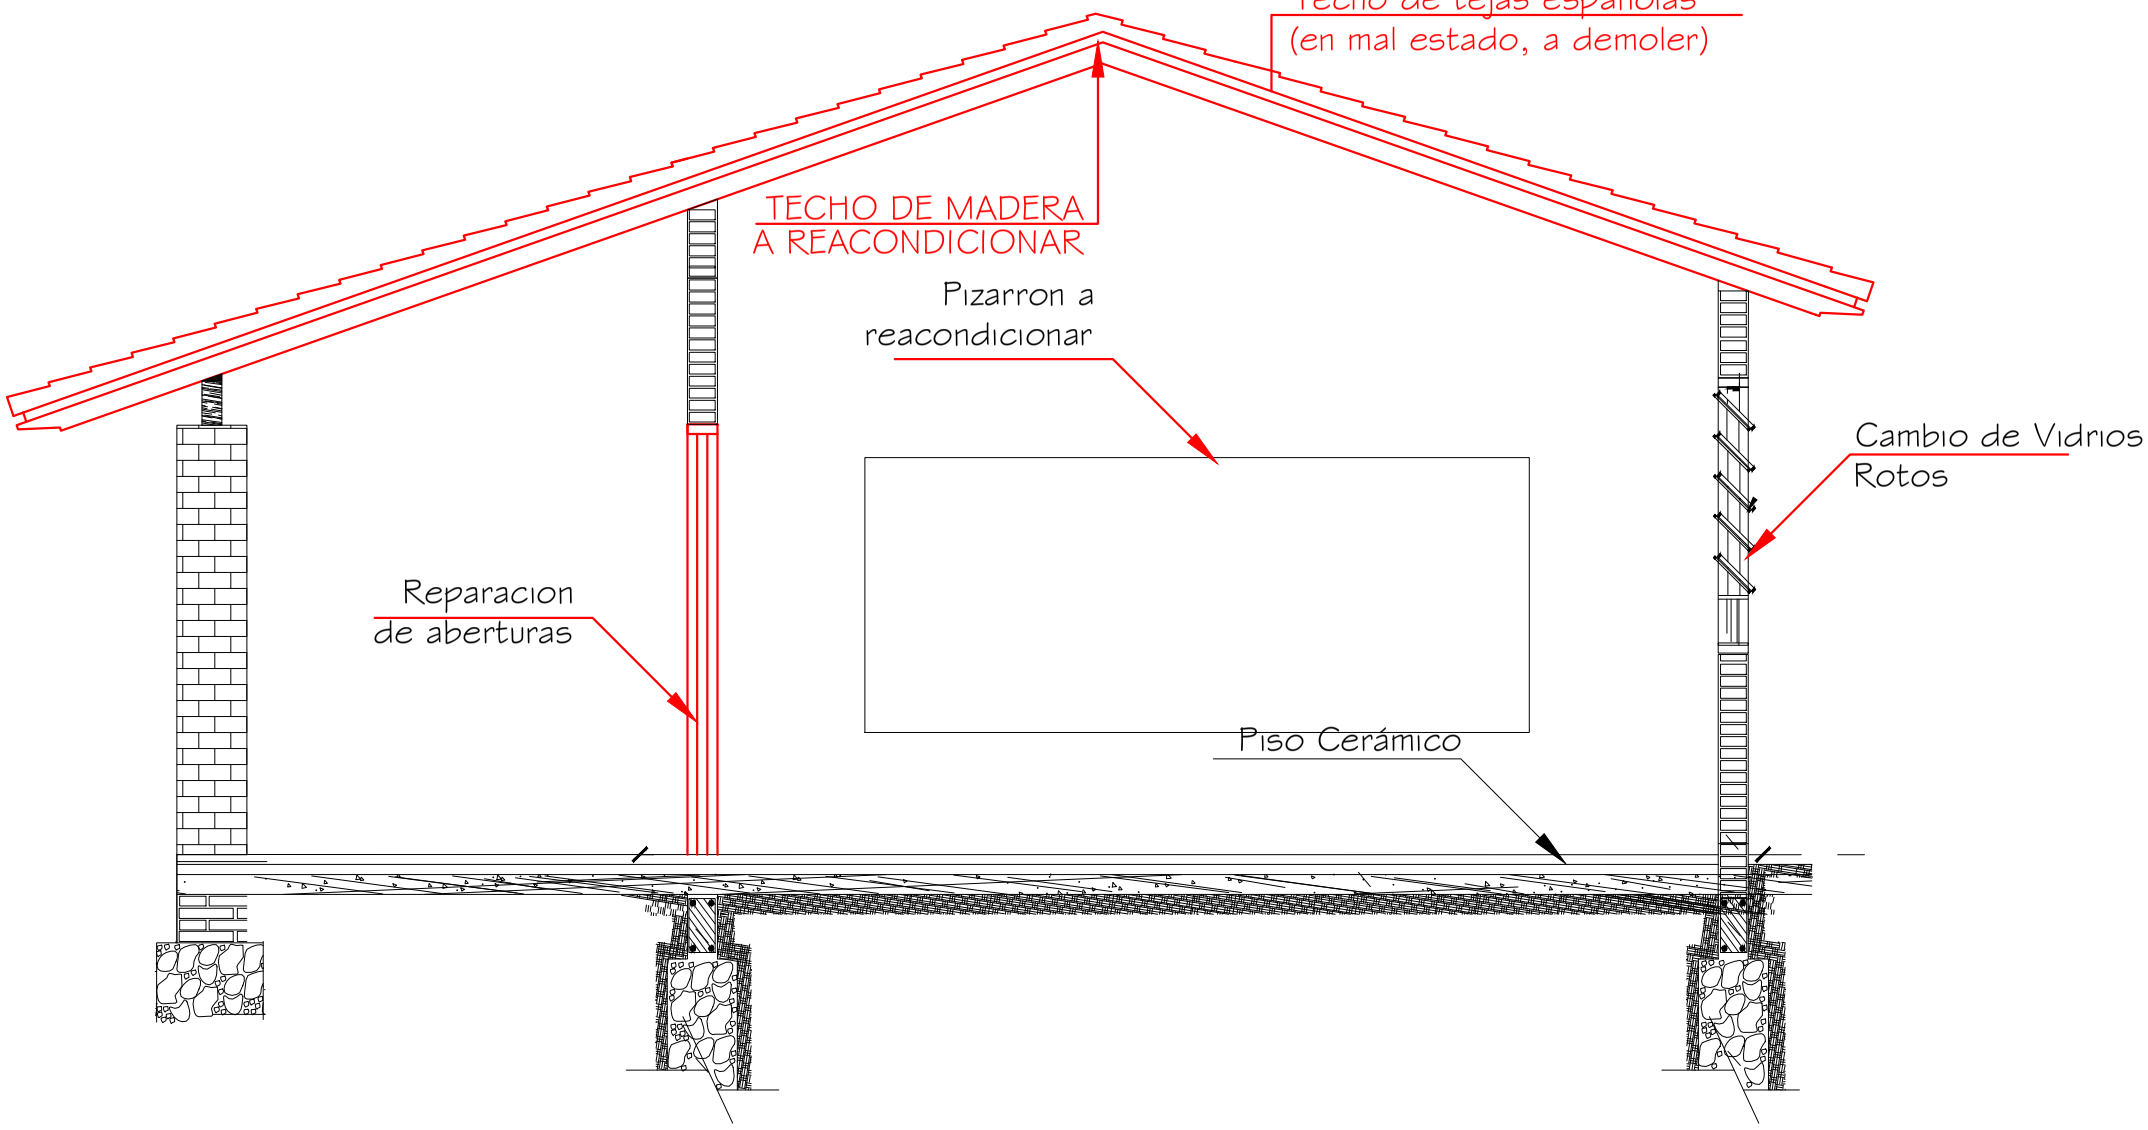


CORTE A - A

DIRECCION DE OBRAS Y SERVICIOS
MUNICIPALIDAD DE BELLA VISTA NORTE

LAMINA 3

CORTE TRANSVERSAL
SIN ESCALA

Arq. Martín Bernal

Esc. Bás. N° 188 Bella Vista

OBRA: Reparación de Bloque de Aulas
UBICACIÓN: Bella Vista Norte - Amambay

## Computo Metrico y Presupuesto

**OBRA:** Reparacion de Bloque de Aulas
**UBICACIÓN:** Bella Vista Norte - Amambay
**INSTITUCION:** Esc. Bas. N° 188 Bella Vista

| Ítem | Descripción del Bien | Unidad de Medida | Cantidad | Precio unitario (IVA incluído) | Precio total |
|---|---|---|---|---|---|
| 1 | Albañileria | | | | |
| 1.1 | Demolicion de techo en mal estado | Metros Cuadrados | 300 | | - |
| 1.2 | Demolicion de Pisos en mal estado | Metros cuadrados | 100 | | - |
| 1.3 | Envarillado de Paredes | Unidad Global | 1 | | - |
| 2 | Servicio de pintura | | | | |
| 2.1 | Desgranado de revoque | Metros Cuadrados | 365 | | - |
| 2.2 | Pintura con sellador fondo blanco | Metros Cuadrados | 365 | | - |
| 2.3 | Pintura de pared al latex interior y exterior | Metros cuadrados | 365 | | - |
| 2.4 | Pintura de pizarrón | Unidad | 4 | | - |
| 2.5 | Pintura de Aberturas | Metros cuadrados | 6 | | - |
| 3 | Techo | | | | |
| 3.1 | Provision y colocacion de tiranteria de H°A° | Metros Cuadrados | 300 | | - |
| | Provision y colocacion de tejas y tejuelones | Metros Cuadrados | 300 | | - |
| 3.2 | Provision y colocacion de canaleta de Chapa N°24 con bajada | Metros lineales | 75 | | - |
| 4 | Pisos | | | | |
| 4.1 | Provision y colocacion de piso tipo layota roja | Metros cuadrados | 100 | | - |
| 5 | Instalacion Electrica | | | | |
| 5.1 | Reacondicionamiento, cableado, registros (segun planos mec y EE.TT) | Unidad | 4 | | - |
| 5.2 | Tablero CV p/ 2 llaves | Unidad | 4 | | - |
| 5.3 | Provision y colocacion Artefactos luminicos tipo campanas | Unidad | 16 | | - |
| 5.4 | Provision y colocacion de Focos tipo LED | Unidad | 16 | | - |
| 5.5 | Provision y colocacion de ventilador motor pesado | Unidad | 8 | | - |
| 5.6 | Provision y colocacion de Fluorescentes 1x40 en galeria | Unidad | 8 | | - |
| 6 | Varios | | | | |
| 6.1 | Revoque de contra huella de corredor | Metros lineales | 31 | | - |
| 6.2 | Reparacion de puertas (cambio de cerraduras) | Unidad | 4 | | - |
| 6.3 | Limpieza de Obras | Unidad | 1 | | - |
| | | | | **TOTAL** | **-** |

MUNICIPALIDAD DE BELLA VISTA
INTENDENCIA

Arq. Martín Bernal