ANEXO 3: PLANOS

PROVISIÓN Y MONTAJE DE LAS SEÑALIZACIONES PARA LOS JUZGADOS DE 1° INSTANCIA DE PUERTO LA VICTORIA

LISTADO DE LAMINAS **FECHA: ENE. 2017**

ITEM	DESCRIPICION		
UBICACIÓN DE SEÑALIZACIONES			
1	Señalizaciones Interiores. Subsuelo, Planta Baja, Planta Alta y Azotea	Señ 01	1/100
2	Señalizaciones Interiores y exteriores. Planta Baja general.	Señ 02	1/125
3	Señalizaciones exteriores. Planta general Plaza	Señ 03	1/100
DETALLES DE SEÑALIZACIONES			
1	Muestas de las señalizaciones interiores y exteriores - Archivo en Adobe PDF		

OBSERVACION:

**** Los planos se encuentran en formato pdf de adobe acrobat, para plotear en hoja tamaño 800x1100mm. En el programa de impresión en Escala de pagina colocar en ninguno.***

**** Los planos seran bajados o entregados en magnetico e independiente al pliego.***

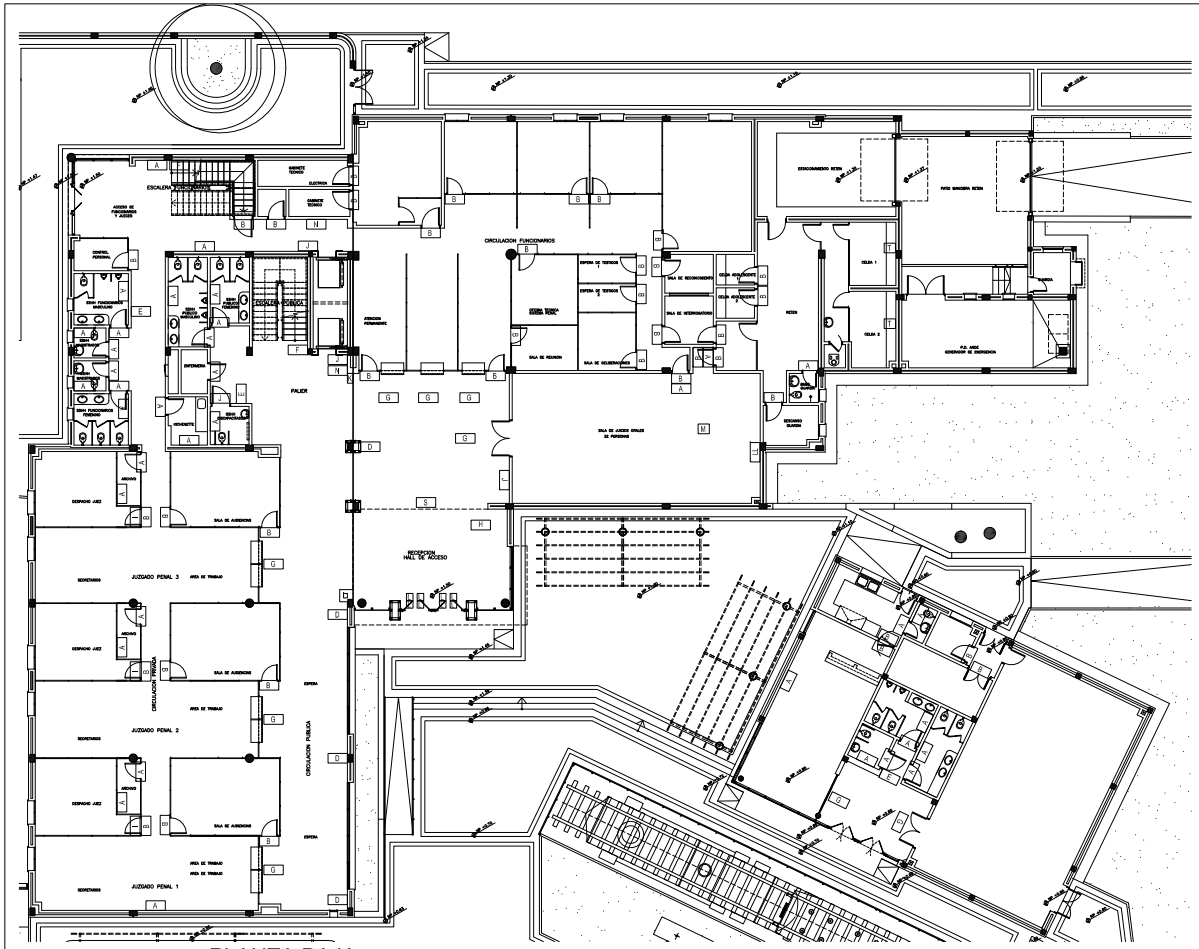

PLANTA BAJA

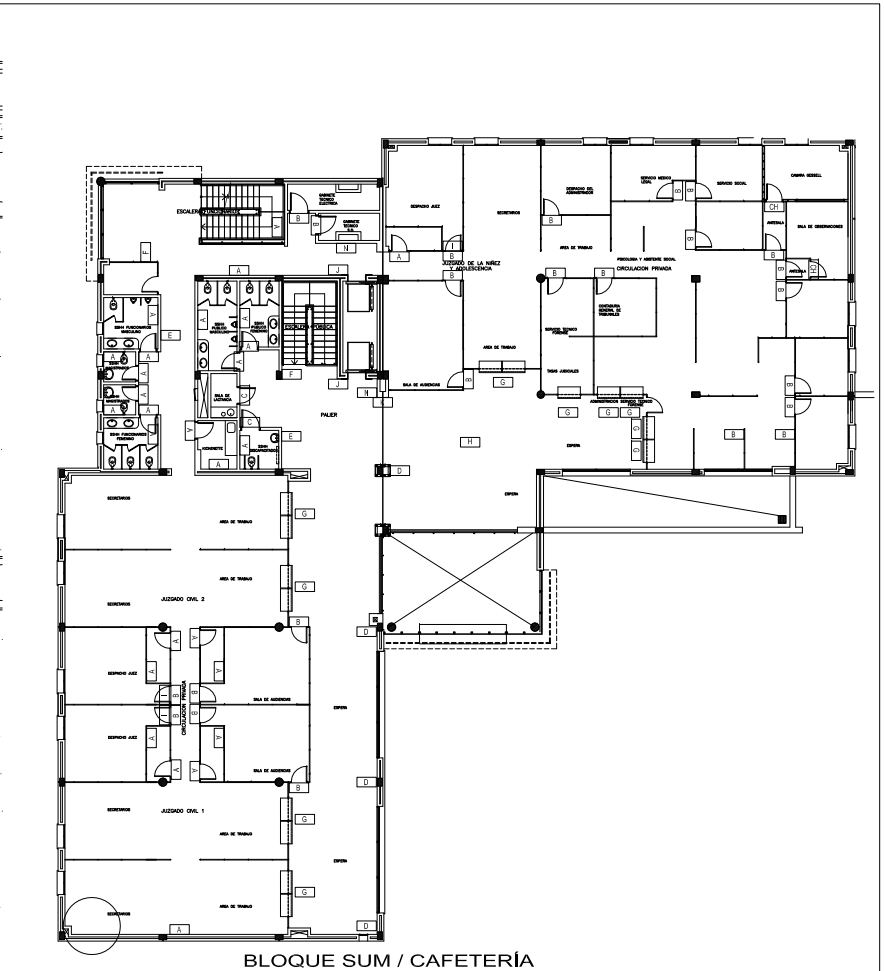

BLOQUE SUM / CAFETERÍA

BLOQUE SUM / CAFETERÍA

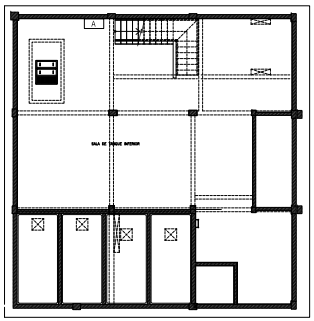

SUBSUELO

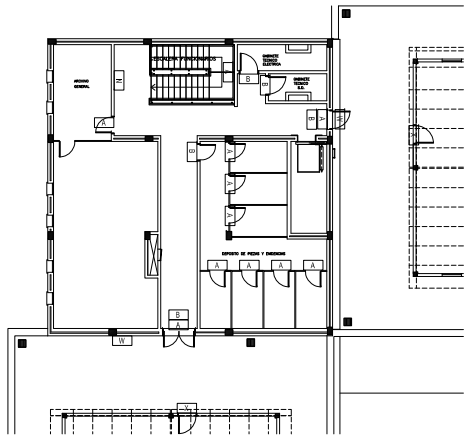

PLANTA AZOTEA

SEÑALIZACIÓN	
SUBSUELO	
CODIGO	CANTIDAD
A	01
B	–
C	–
CH	–
D	–
E	–
F	–
G	–
H	–
I	–
J	–
K	–
L	–
LL	–
M	–
N	–
Ñ	–
O	–
P	–
Q	–
R	–
RR	–
S	–
T	–
U	–
V	–
W	–
X	–
Y	–
Z	–

SEÑALIZACIÓN	
PLANTA BAJA. SUM/CAFETERIA	
CODIGO	CANTIDAD
A	38
B	39
C	–
CH	–
D	04
E	03
F	02
G	09
H	01
I	03
J	04
K	01
L	08
LL	01
M	01
N	02
Ñ	–
O	–
P	–
Q	–
R	–
RR	–
S	01
T	02
U	–
V	–
W	–
X	–
Y	–
Z	–

SEÑALIZACIÓN	
PLANTA ALTA	
CODIGO	CANTIDAD
A	27
B	24
C	02
CH	02
D	04
E	02
F	02
G	10
H	01
I	03
J	02
K	01
L	–
LL	–
M	–
N	02
Ñ	–
O	–
P	–
Q	–
R	–
RR	–
S	–
T	–
U	–
V	–
W	–
X	–
Y	–
Z	–

SEÑALIZACIÓN	
PLANTA AZOTEA	
CODIGO	CANTIDAD
A	11
B	05
C	–
CH	–
D	–
E	–
F	–
G	–
H	–
I	–
J	–
K	–
L	–
LL	–
M	–
N	01
Ñ	–
O	–
P	–
Q	–
R	–
RR	–
S	–
T	–
U	–
V	–
W	02
X	02
Y	–
Z	–

FECHA	Nro.	MODIFICACION	VERIFICADO	APROBADO

DIRECCION DE PLANIFICACION Y DESARROLLO CSJ
UNIDAD DE GERENCIAMIENTO DEL PROYECTO PAR/97/021

OBRA: JUZGADO DE 1ra INSTANCIA
UBICACION: PUERTO LA VICTORIA
PLANO: Señalizaciones.
SECTOR: Subsuelo, Planta Baja. Sum/Cafeteria, Planta Alta y Azotea

ESCALA	FECHA	DIBUJO
1:100	En/17	U.G.

PLANO Nº
Señ 01

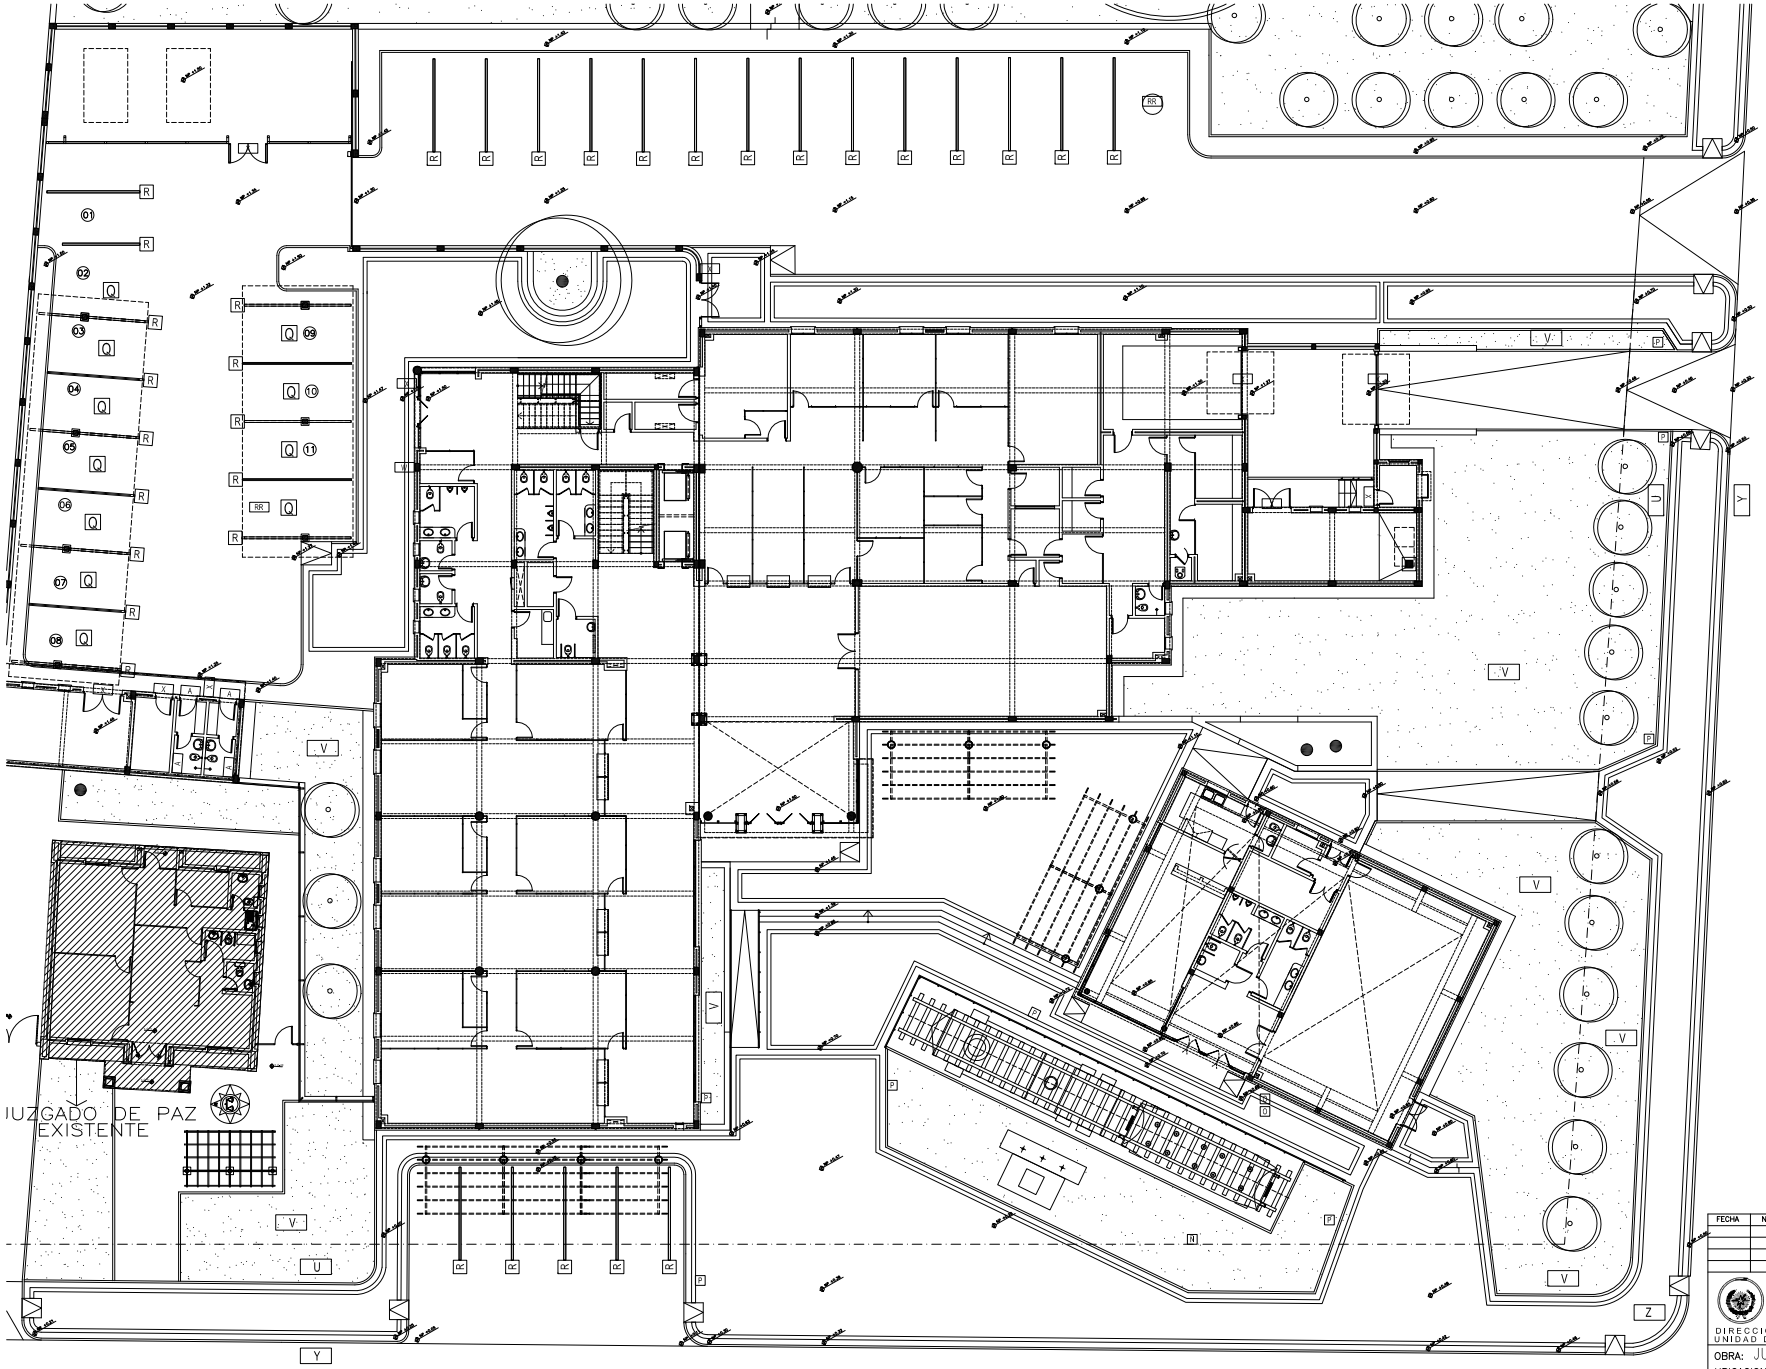

SEÑALIZACIÓN PLANTA GENERAL	
CODIGO	CANTIDAD
A	04
B	–
C	–
CH	–
D	–
E	–
F	–
G	–
H	–
I	–
J	–
K	–
L	–
LL	–
M	–
N	–
Ñ	01
O	02
P	08
Q	11
R	33
RR	02
S	–
T	–
U	02
V	08
W	01
X	10
Y	02
Z	–

FECHA	Nro.	MODIFICACION	VERIFICADO	APROBADO

DIRECCION DE PLANIFICACION Y DESARROLLO CSJ
UNIDAD DE GERENCIAMIENTO DEL PROYECTO PAR/97/021

OBRA: JUZGADO DE 1ra INSTANCIA
UBICACION: PUERTO LA VICTORIA
PLANO: Señalizaciones.
SECTOR: Subsuelo, Planta Baja, Semi-Cafeteria, Planta Alta y Azotea

ESCALA	FECHA	DIBUJO
1:100	En/17	U.G.

PLANO Nº
Señ 02

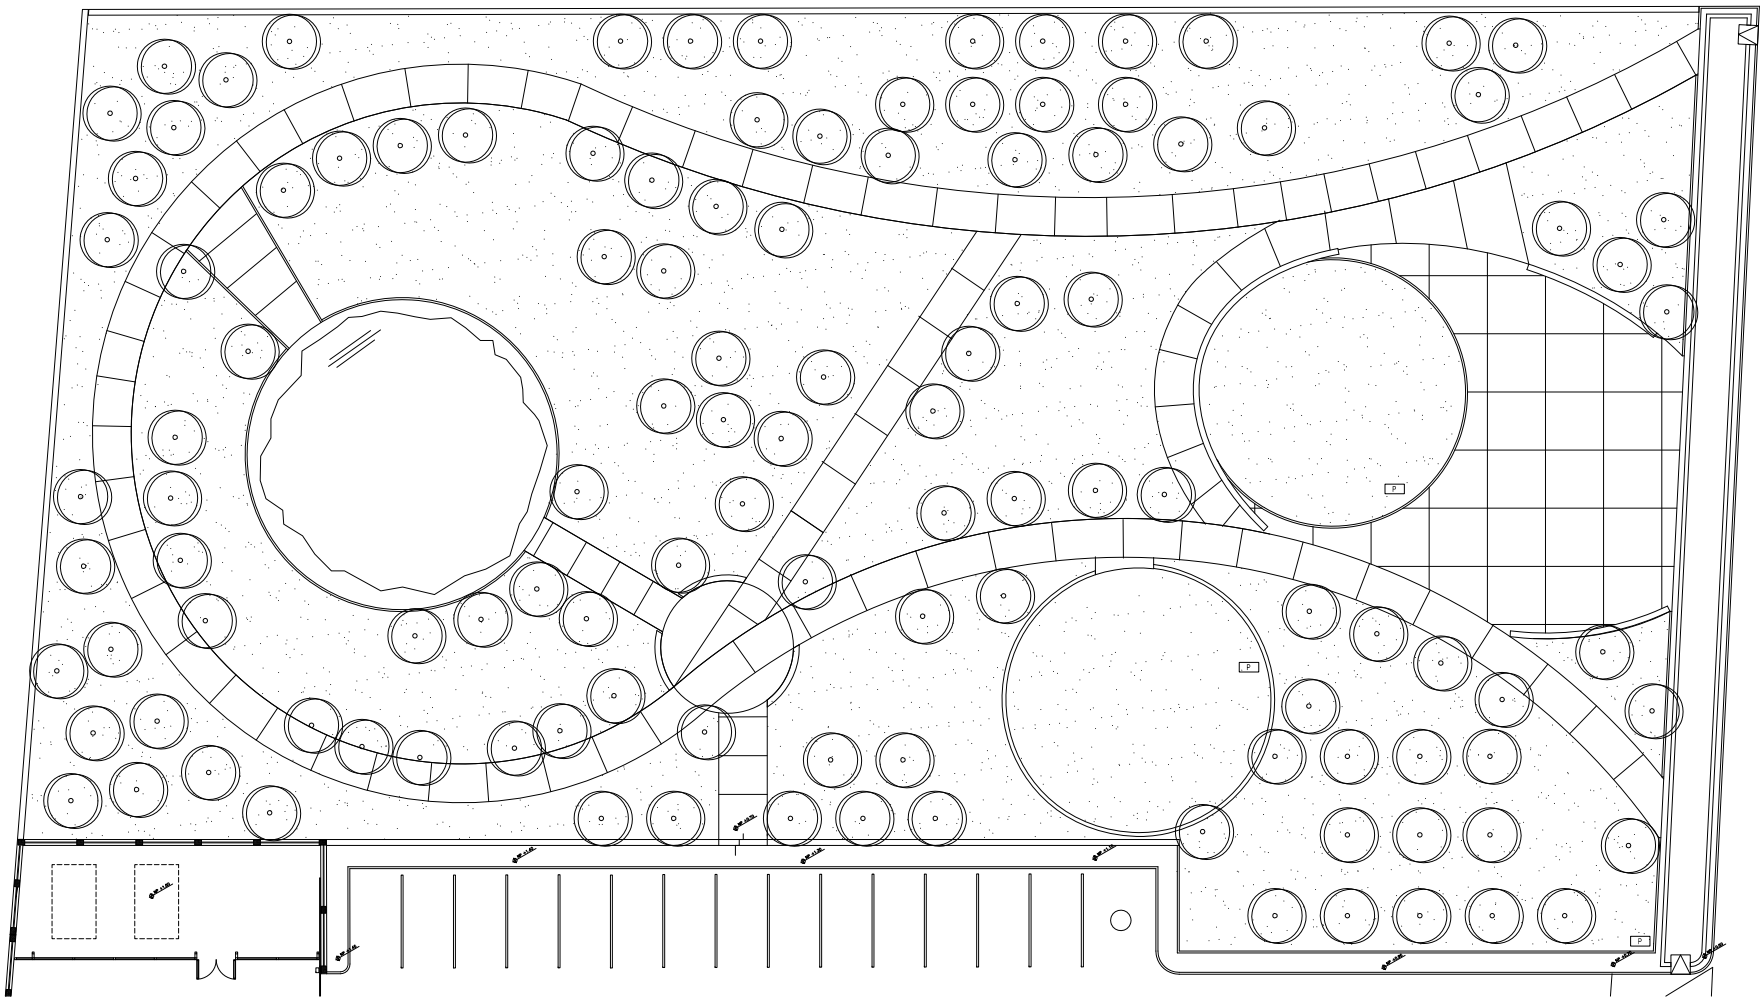

SEÑALIZACIÓN PLANTA GENERAL	
CODIGO	CANTIDAD
A	–
B	–
C	–
CH	–
D	–
E	–
F	–
G	–
H	–
I	–
J	–
K	–
L	–
LL	–
M	–
N	–
Ñ	–
O	–
P	03
Q	–
R	–
RR	–
S	–
T	–
U	–
V	–
W	–
X	–
Y	–
Z	–

FECHA	Nro.	MODIFICACION	VERIFICADO	APROBADO

DIRECCION DE PLANIFICACION Y DESARROLLO CSJ
UNIDAD DE GERENCIAMIENTO DEL PROYECTO PAR/97/021

OBRA: JUZGADO DE 1ra INSTANCIA
UBICACION: PUERTO LA VICTORIA

PLANO: Señalizaciones.
SECTOR: Salmuedo, Planta Baja, Sum/Cafeteria, Planta Alta y Azotea

ESCALA	FECHA	DIBUJO
1:100	En/17	U.G.

PLANO Nº
Señ 03