PROYECTO DE EMPEDRADO - Barrio Santa Rita - Dto. de San Juan del Paraná

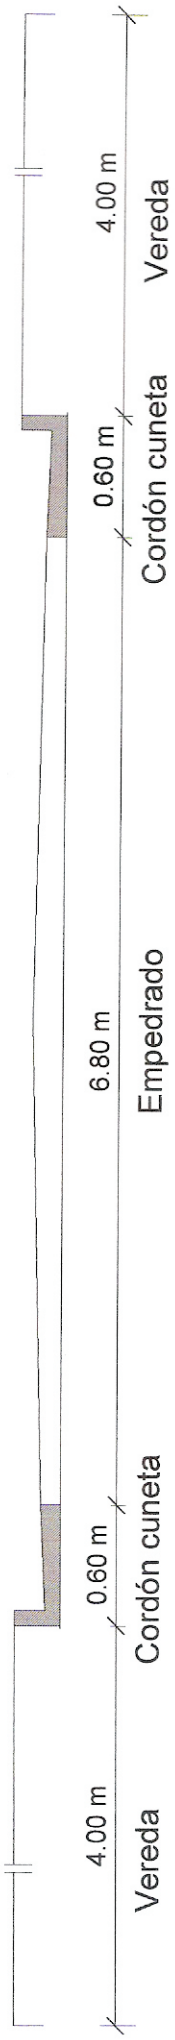

Corte transversal esquemático
Esc. 1:50

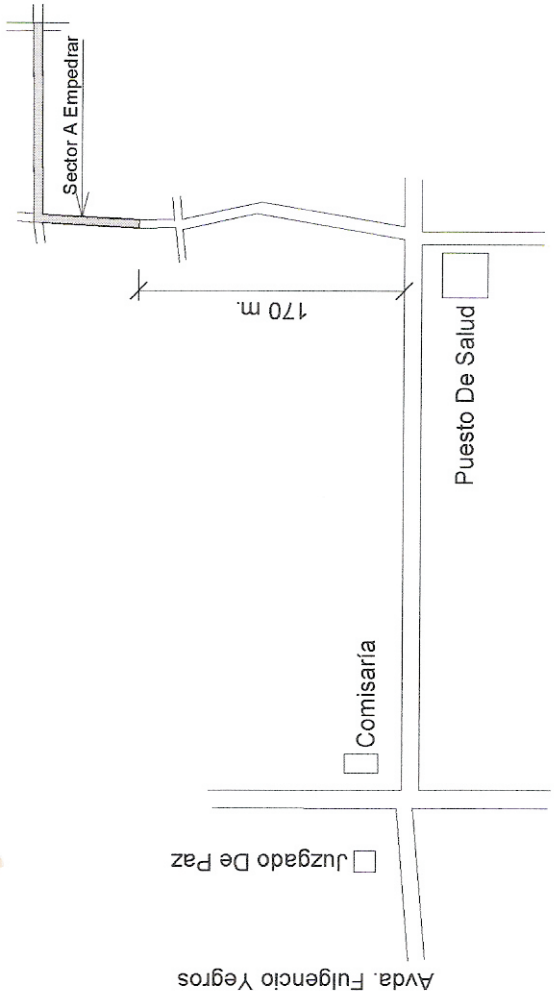

CROQUIS DE UBICACION DEL AREA.

Luis Roa Bartz
Arquitecto
Reg. Nº 560