PLANTA DE LOCALIZACION

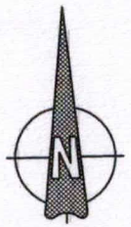

MUNICIPALIDAD DE VILLA CURUGUATY	
CERCO PERIMETRAL CAPILLA SANTO TOMAS COLONIA ARAUJO CUE	
UBICACION	:COLONIA ARAUJO CUE - RESERVA - 2º INEA
DIVISION	: U. O C.
JEFE DE DIVISION:	LICENCIADO LUIS ROJAS
PROYECTISTA	: ARQ. CARLOS A. MOLINAS AYALA
FECHA:	2019

Studio MMA
ARQUITECTURA Y CONSTRUCCIONES
Arq. Carlos A. Molinas Ayala
R.U.C.: 1523819 - 9
PROYECTISTA

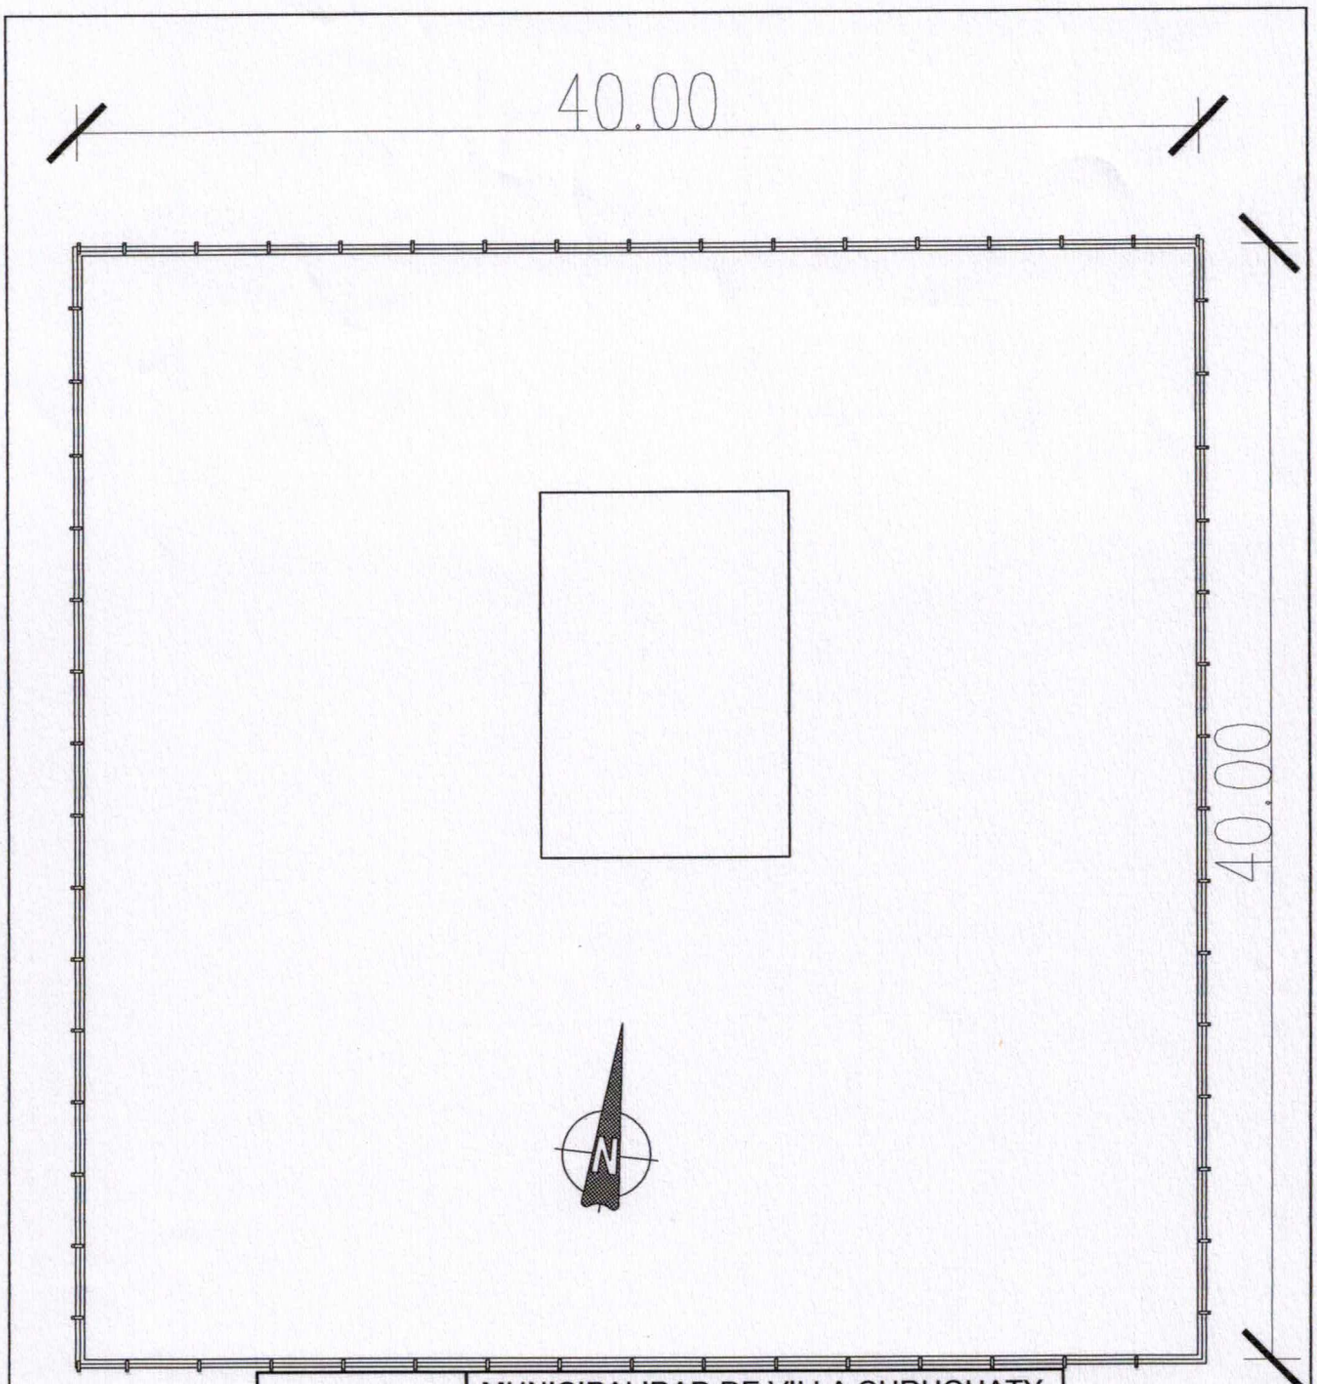

PLANTA GENERAL
ESC.:_____1:250

MUNICIPALIDAD DE VILLA CURUGUATY	
CERCO PERIMETRAL CAPILLA SANTO TOMAS COLONIA ARAUJO CUE	
UBICACION	:COLONIA ARAUJO CUE - RESERVA 2º - LINEA
DIVISION	: U. O C.
JEFE DE DIVISION:	LICENCIADO LUIS ROJAS
PROYECTISTA	: ARQ. CARLOS A. MOLINAS AYALA FECHA: 2019

PROYECTISTA

Studio MA
ARQUITECTURA Y CONSTRUCCIONES
Arq. Carlos A. Molinas Ayala
R.U.C.: 1523819 - 9

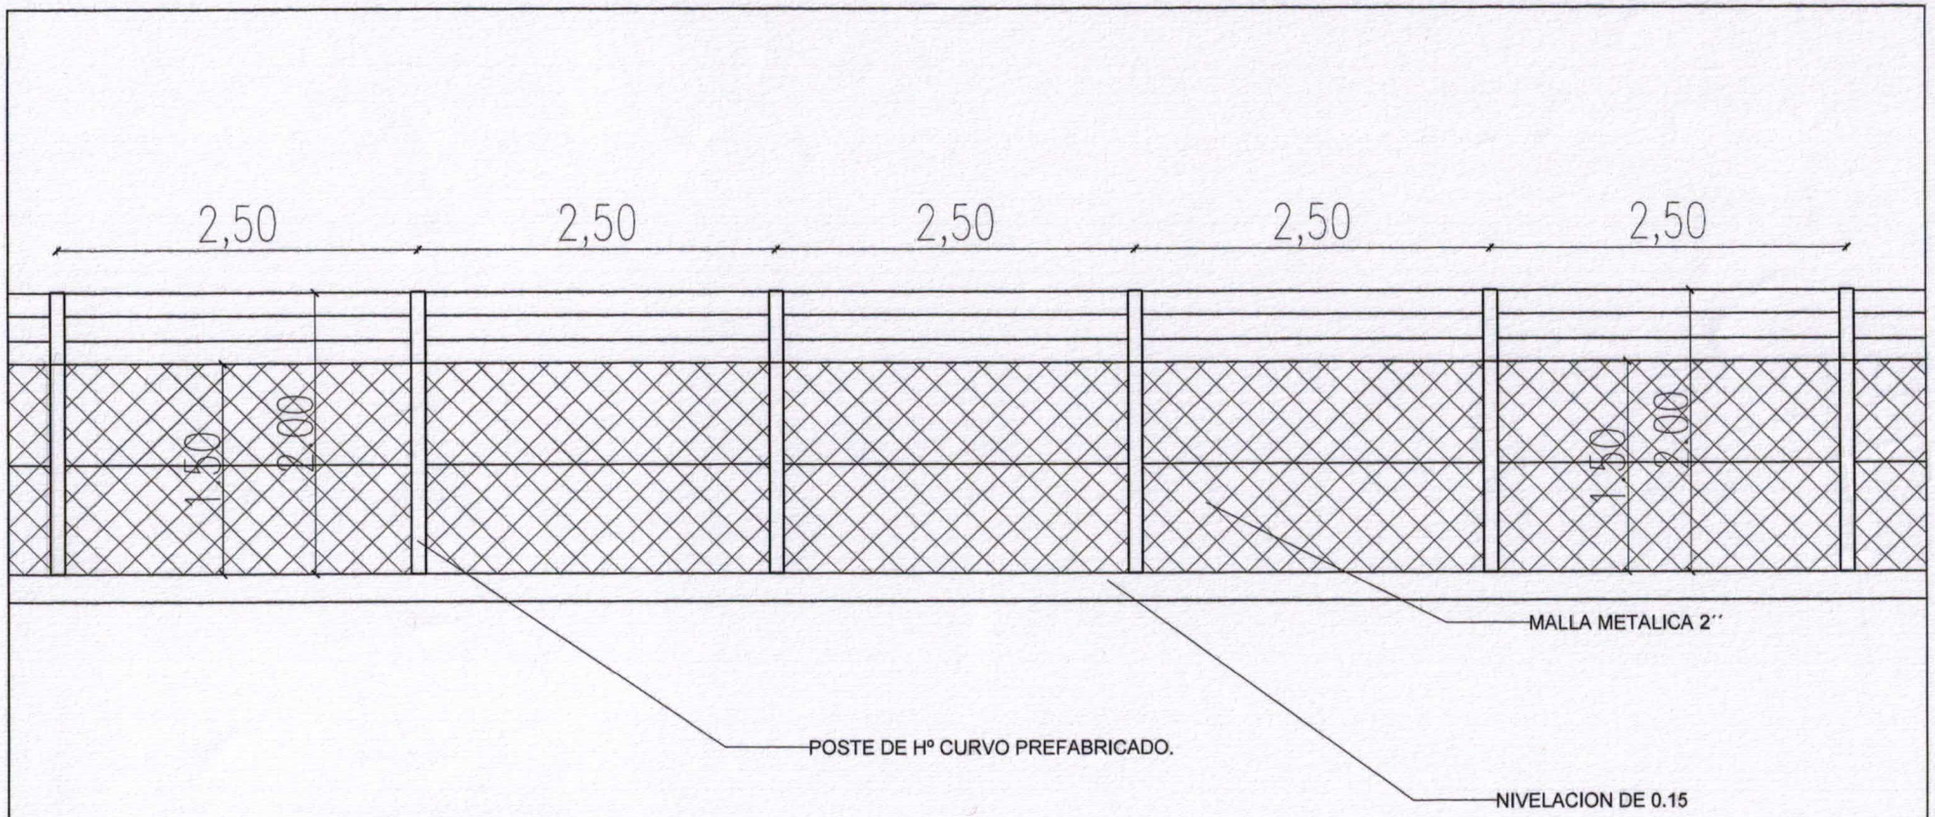

ALZADO

ESC.:_____1:50

MUNICIPALIDAD DE VILLA CURUGUATY	
CERCO PERIMETRAL CAPILLA SANTO TOMAS COLONIA ARAUJO CUE	
UBICACION	:COLONIA ARAUJO CUE - RESERVA - 2º INEA
DIVISION	: U. O C.
JEFE DE DIVISION:	LICENCIADO LUIS ROJAS
PROYECTISTA	: ARQ. CARLOS A. MOLINAS AYALA
FECHA:	2019

Studio AMA
ARQUITECTURA Y CONSTRUCCIONES
Arq. Carlos A. Molinas Ayala
R.U.C.: 1523819 - 9

PROYECTISTA

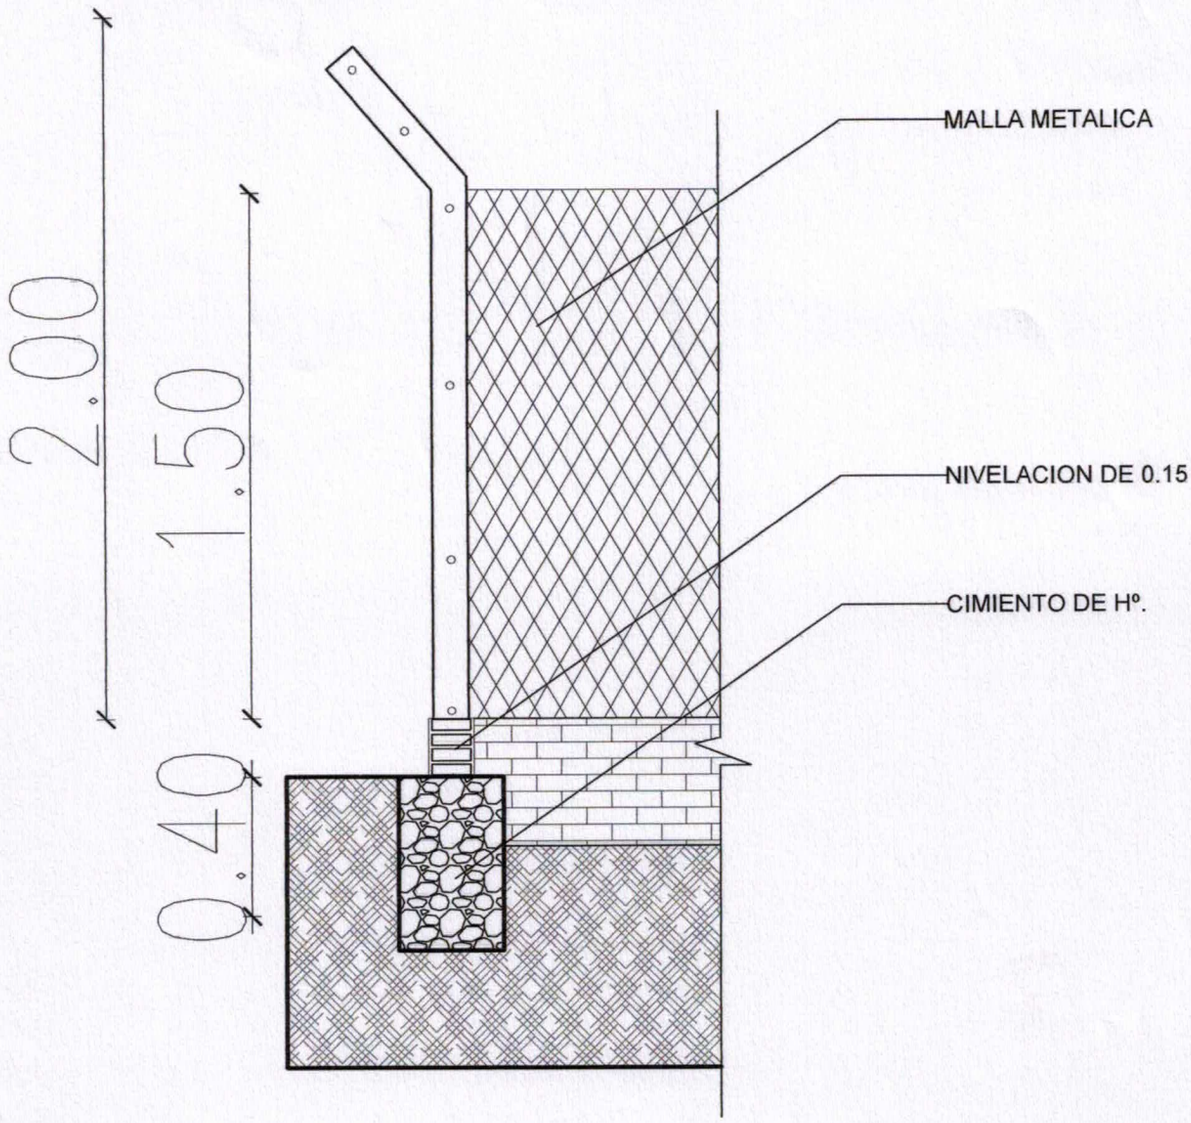

DETALLE CERCO PERIMETRAL

ESC.:_____1:20

MUNICIPALIDAD DE VILLA CURUGUATY	
CERCO PERIMETRAL CAPILLA SANTO TOMAS COLONIA ARAUJO CUE	
UBICACION	:COLONIA ARAUJO CUE - RESERVA - 2º INEA
DIVISION	: U. O C.
JEFE DE DIVISION:	LICENCIADO LUIS ROJAS
PROYECTISTA	: ARQ. CARLOS A. MOLINAS AYALA
FECHA:	2019

Studio MMA
ARQUITECTURA Y CONSTRUCCIONES
Arq. Carlos A. Molinas Ayala
R.U.C.: 1523819 - 9
PROYECTISTA