Flavio Javier Duarte Vallovera

Dirección: Calle Itape c/ Mcal. José Félix Estigarribia y Tte. Rojas Silva

San Antonio – Paraguay

ESCUELA BASICA 4909 TRIFON ECHAGUE CONCEPCION

Construcción de baño sexado nivel inicial, reparación de techos y paredes de un pabellón

N°	RUBRO	UN	CANT.	P. UNIT.	P. TOTAL
1.1	Cartel de Obra	gl	1	1.600.000	1.600.000
1.3	Limpieza y preparación de obra	gl	1	1.200.000	1.200.000
27	Demolición de techo de teja con tejuelón sin recuperación	m2	133,39	67.000	8.937.130
24	Reposición de techo de teja con tejuelón	m2	133,39	325.000	43.351.750
1.8	Pintura interior y exterior de parte dañada en paredes	m2	237,16	87.000	20.632.920
	Desmonte de artefactos y cañerías en baños sexados	gl	6	800.000	4.800.000
39	Instalación Sanitaria				
	a- Agua corriente. Desague cloacal Cámara de inspección y artefactos sanitarios para niños.	gl	1	17.580.000	17.580.000
	b- Cámara séptica tpo 2 de 2,00x5,00 mts		1	6.400.000	6.400.000
	c- Pozo absorvente tipo 2 de 2.50x 3,00 mts		1	6.400.000	6.400.000
41	Limpieza final	m2	80	6.000	480.000
					111.381.800

Flavio Javier Duarte V.
Ingeniero Civil
Reg. M.O.P.C. N° 921

Scanned with CamScanner

BAÑO TRIFÓN

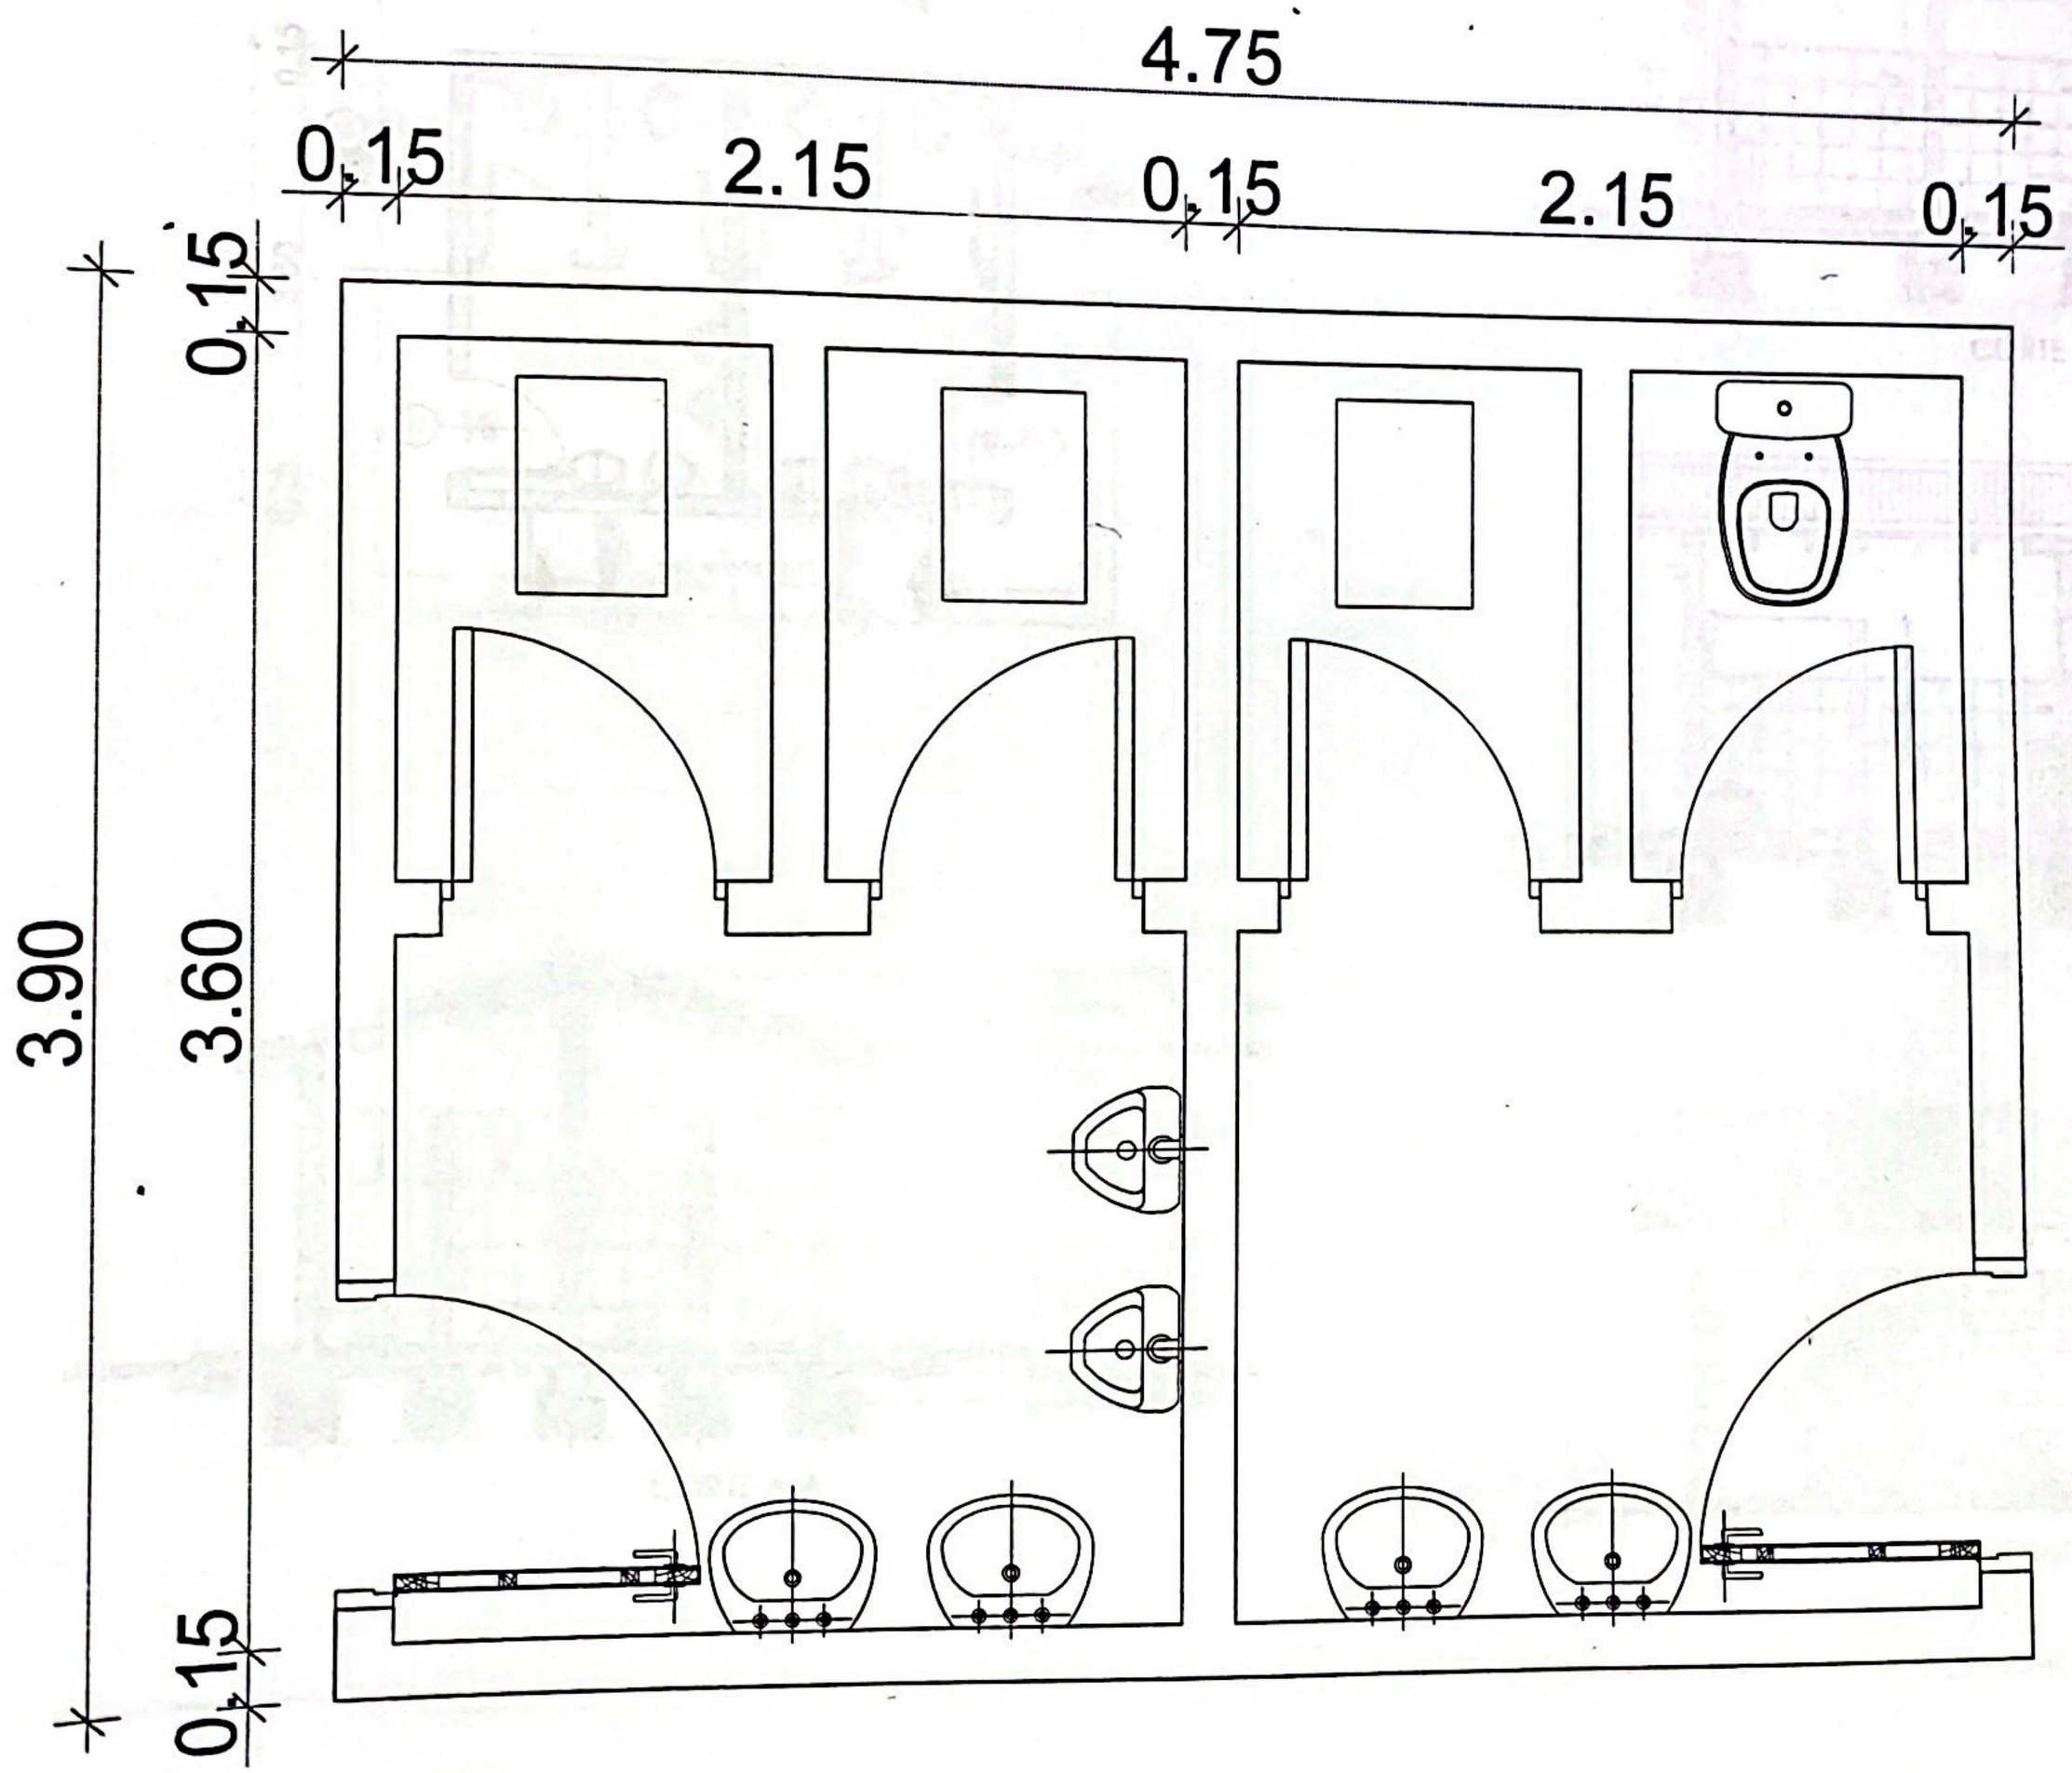

Flavio Javier Duarte V.
Ingeniero Civil
Reg. M.O.P.C. N° 921

Scanned with CamScanner

MINISTERIO DE EDUCACIÓN Y CULTURA

PROYECTO: ESCUELA TRIFON ECHAGUE

PLANTA -CORTE Y FACHADA - BAÑO TRIFON

ESCALA: 1/100

03

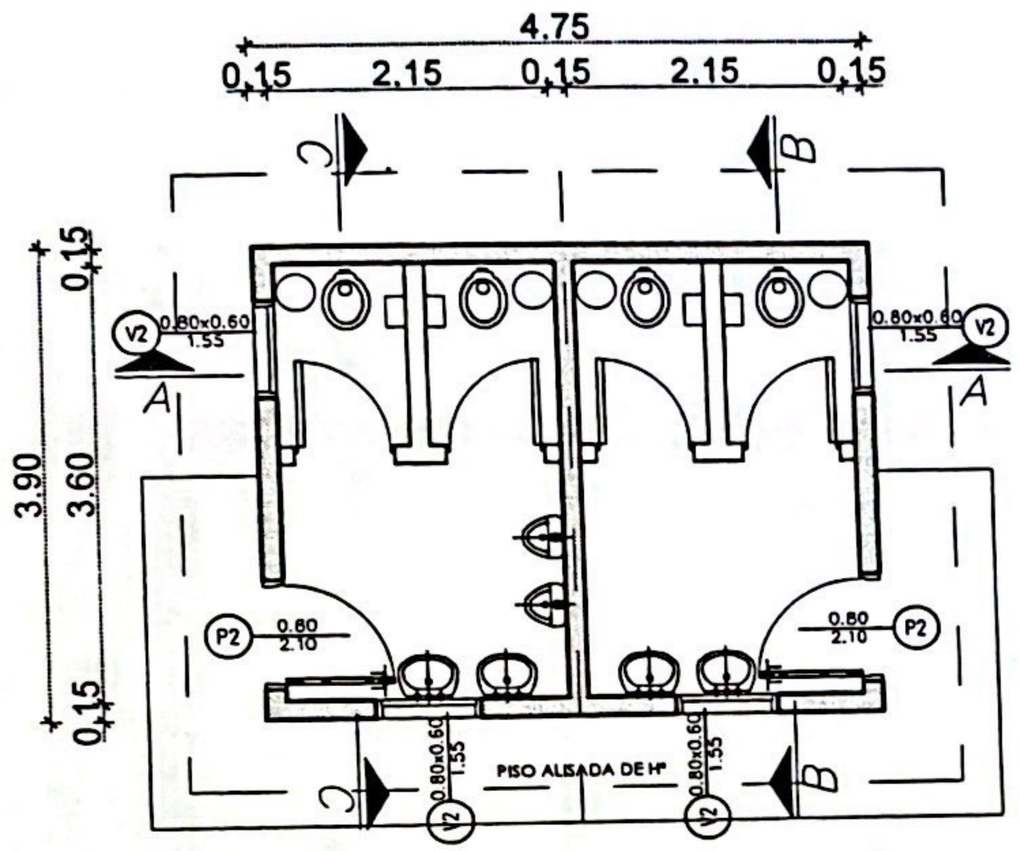

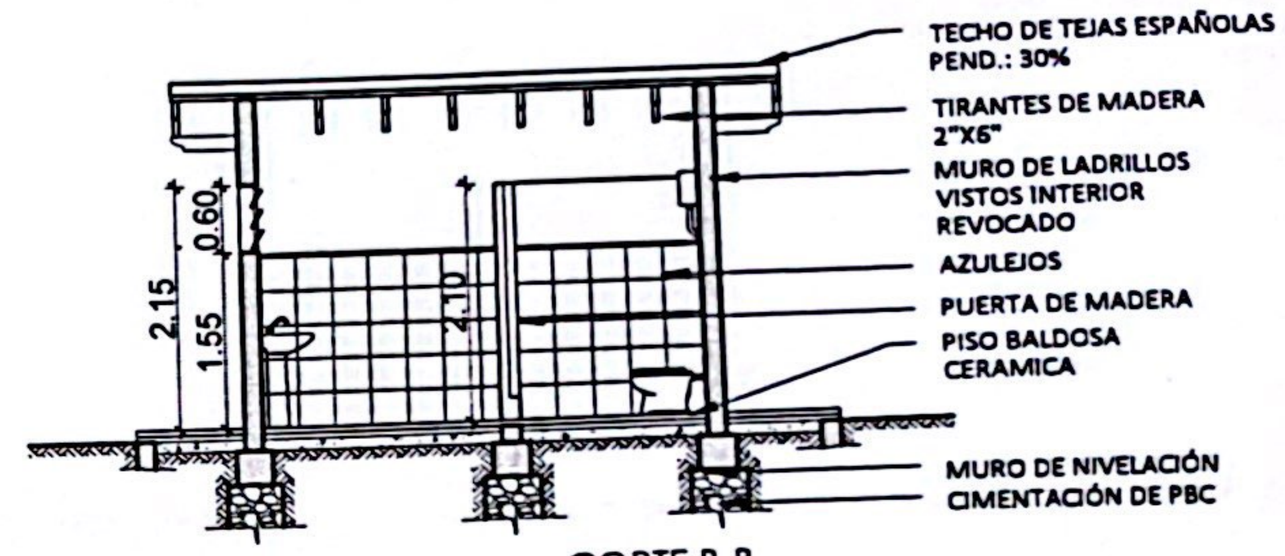

CORTE B-B

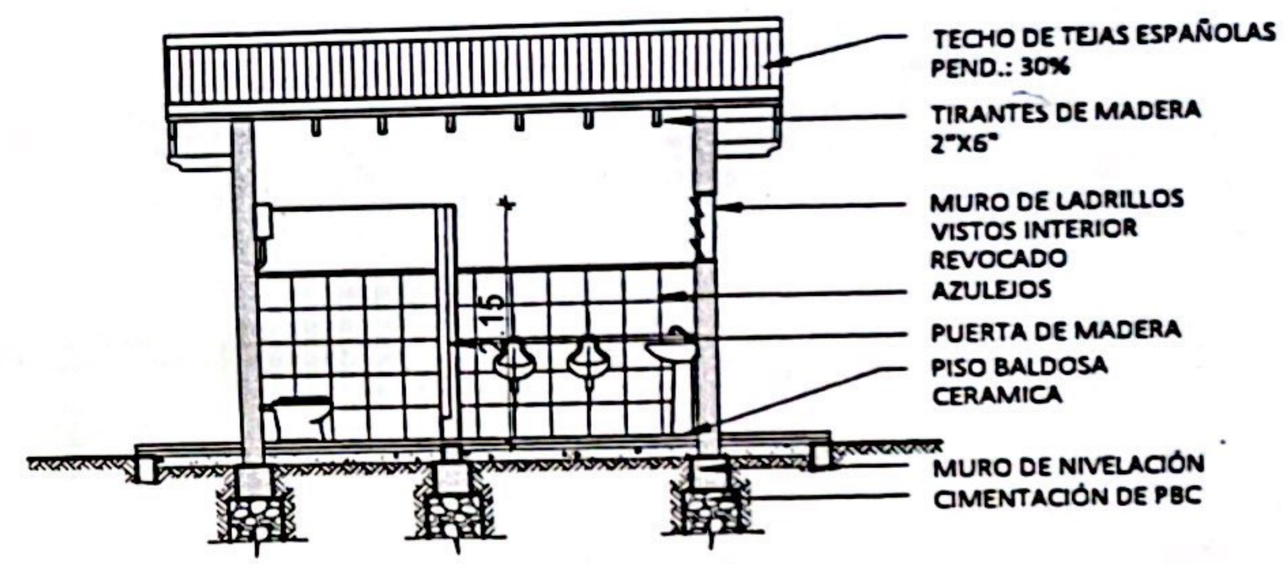

CORTE C-C

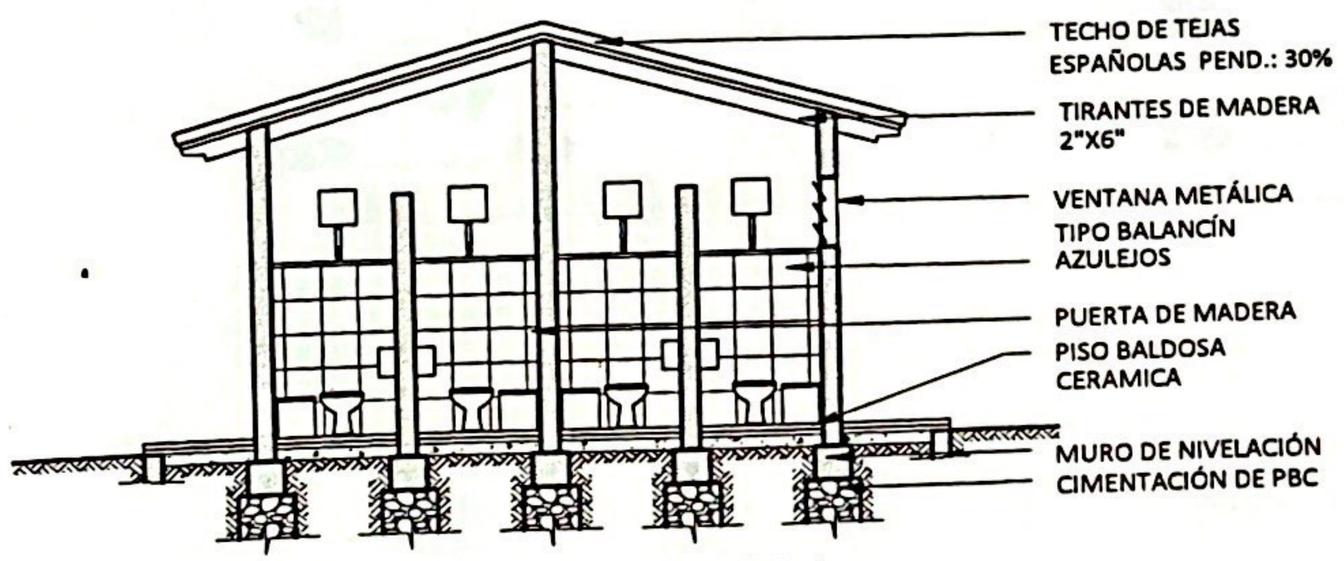

CORTE A-A

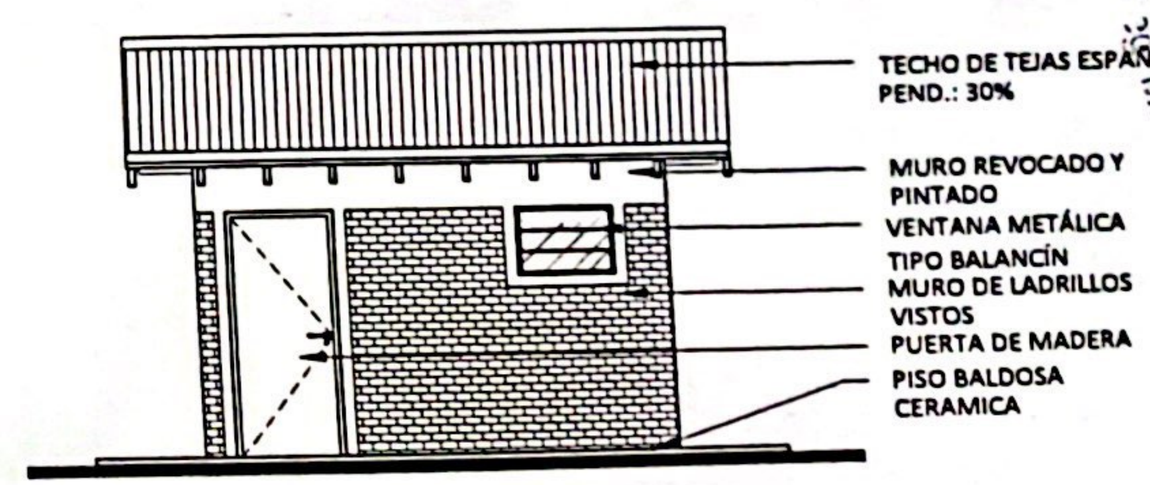

FACHADA

Flavio Javier Duarte V.
Ingeniero Civil
M.O.P.C. N° 921

Scanned with CamScanner

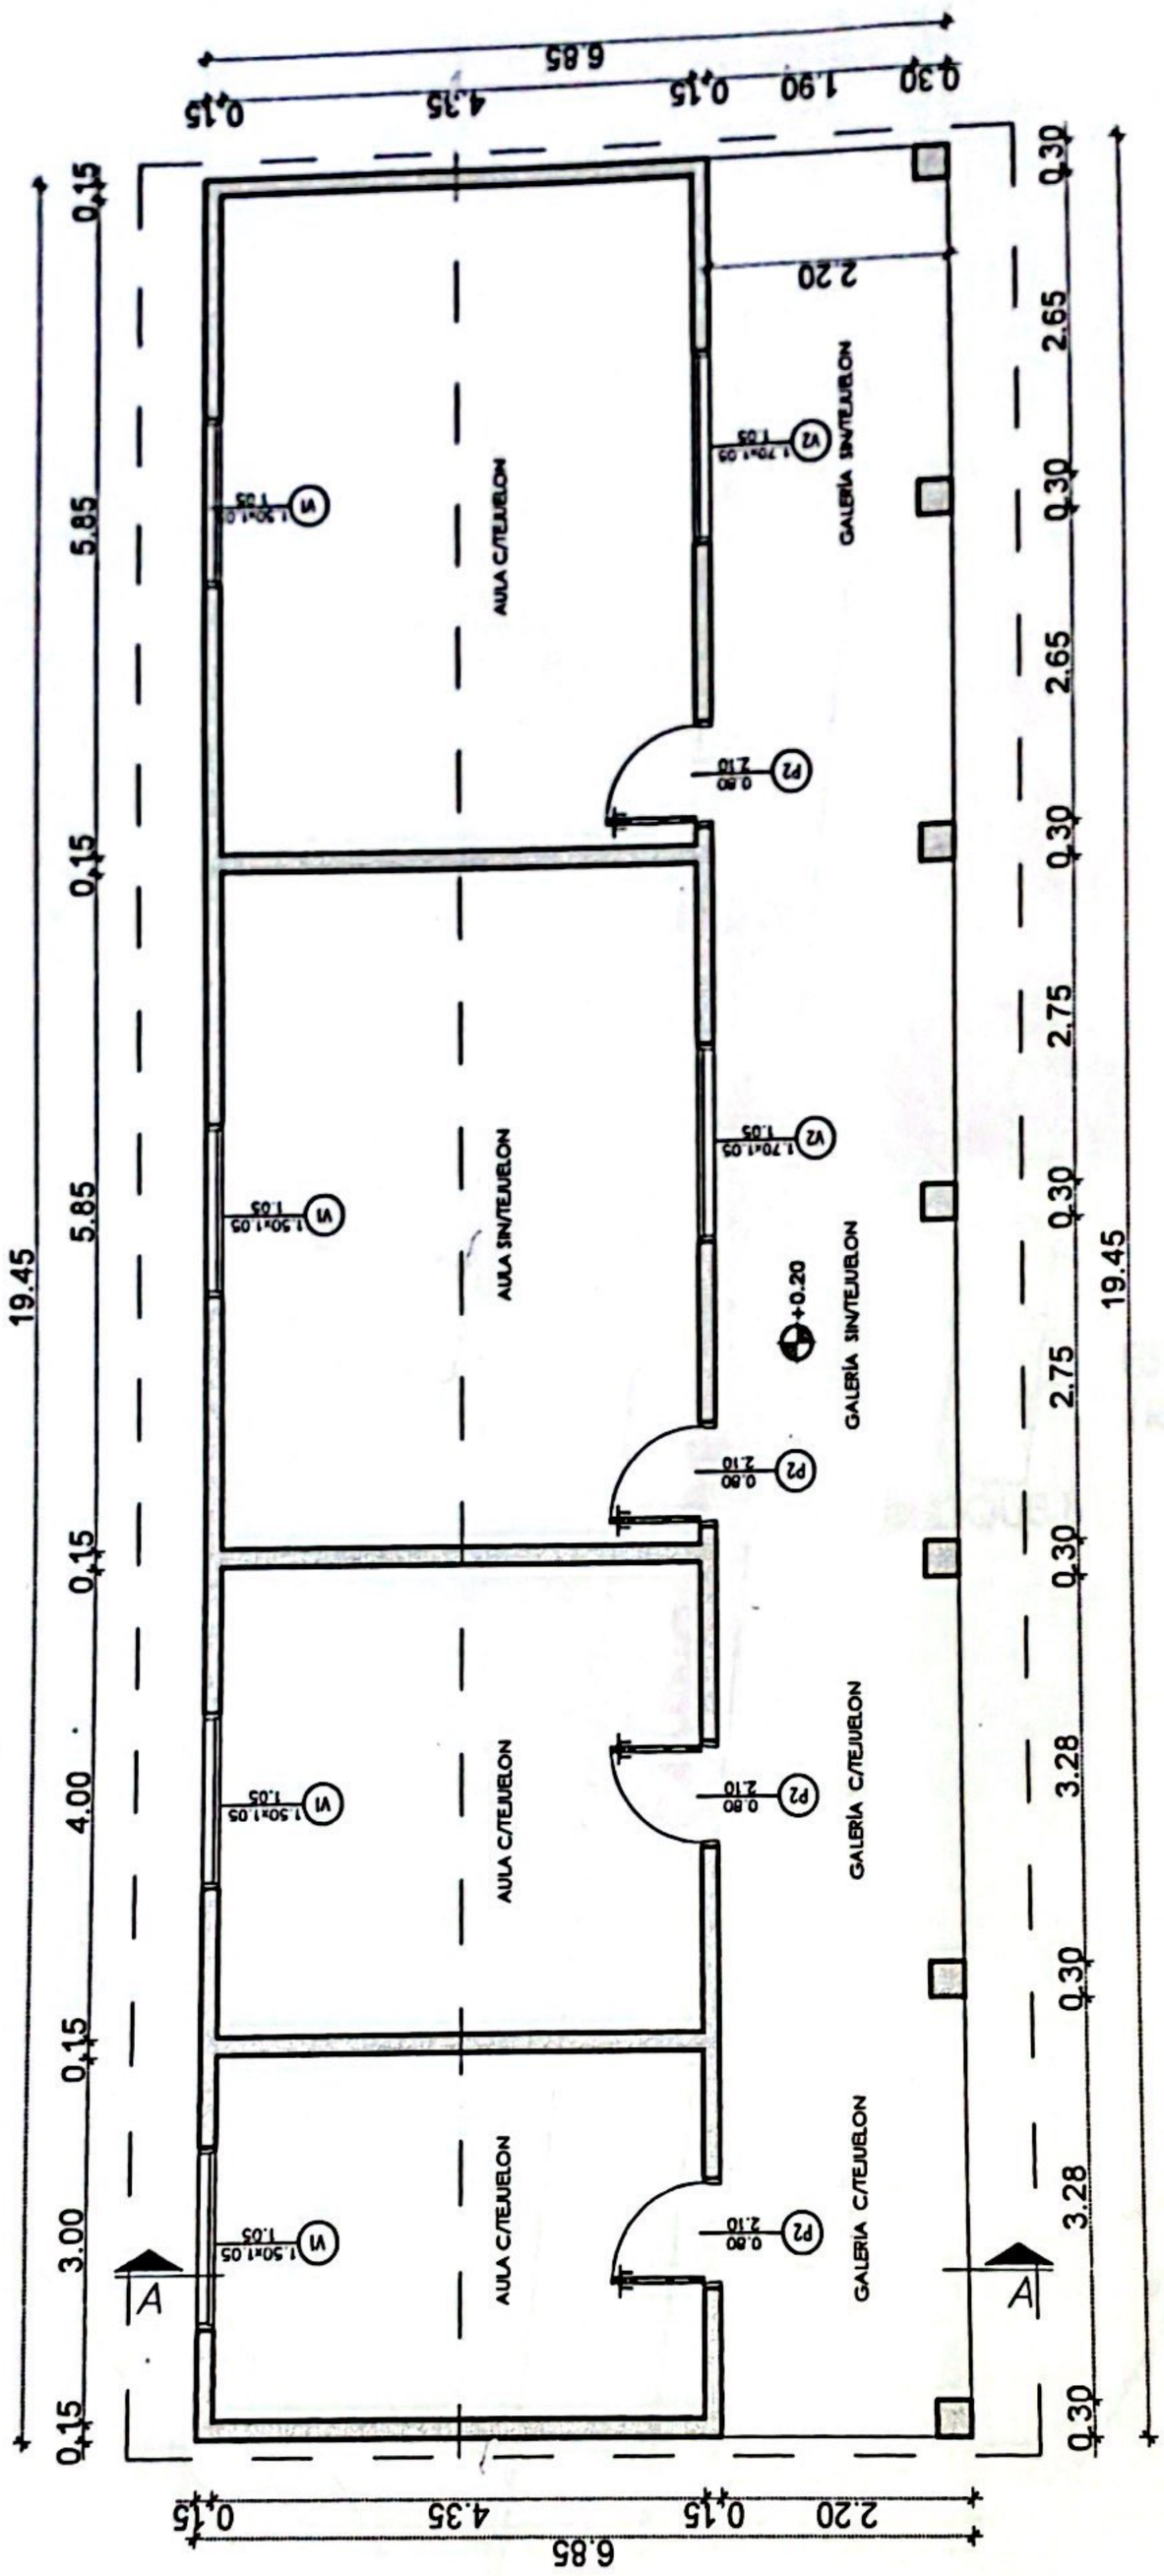

Flavio Javier Duarte V.
Ingeniero Civil
Reg. M.O.P.C. N° 921

MINISTERIO DE EDUCACIÓN Y CULTURA

PROYECTO :	ESCUELA TRIFON ECHAGUE	01
PLANTA ARQUITECTÓNICA - BLOQUE A	ESCALA: 1/100	

Scanned with CamScanner

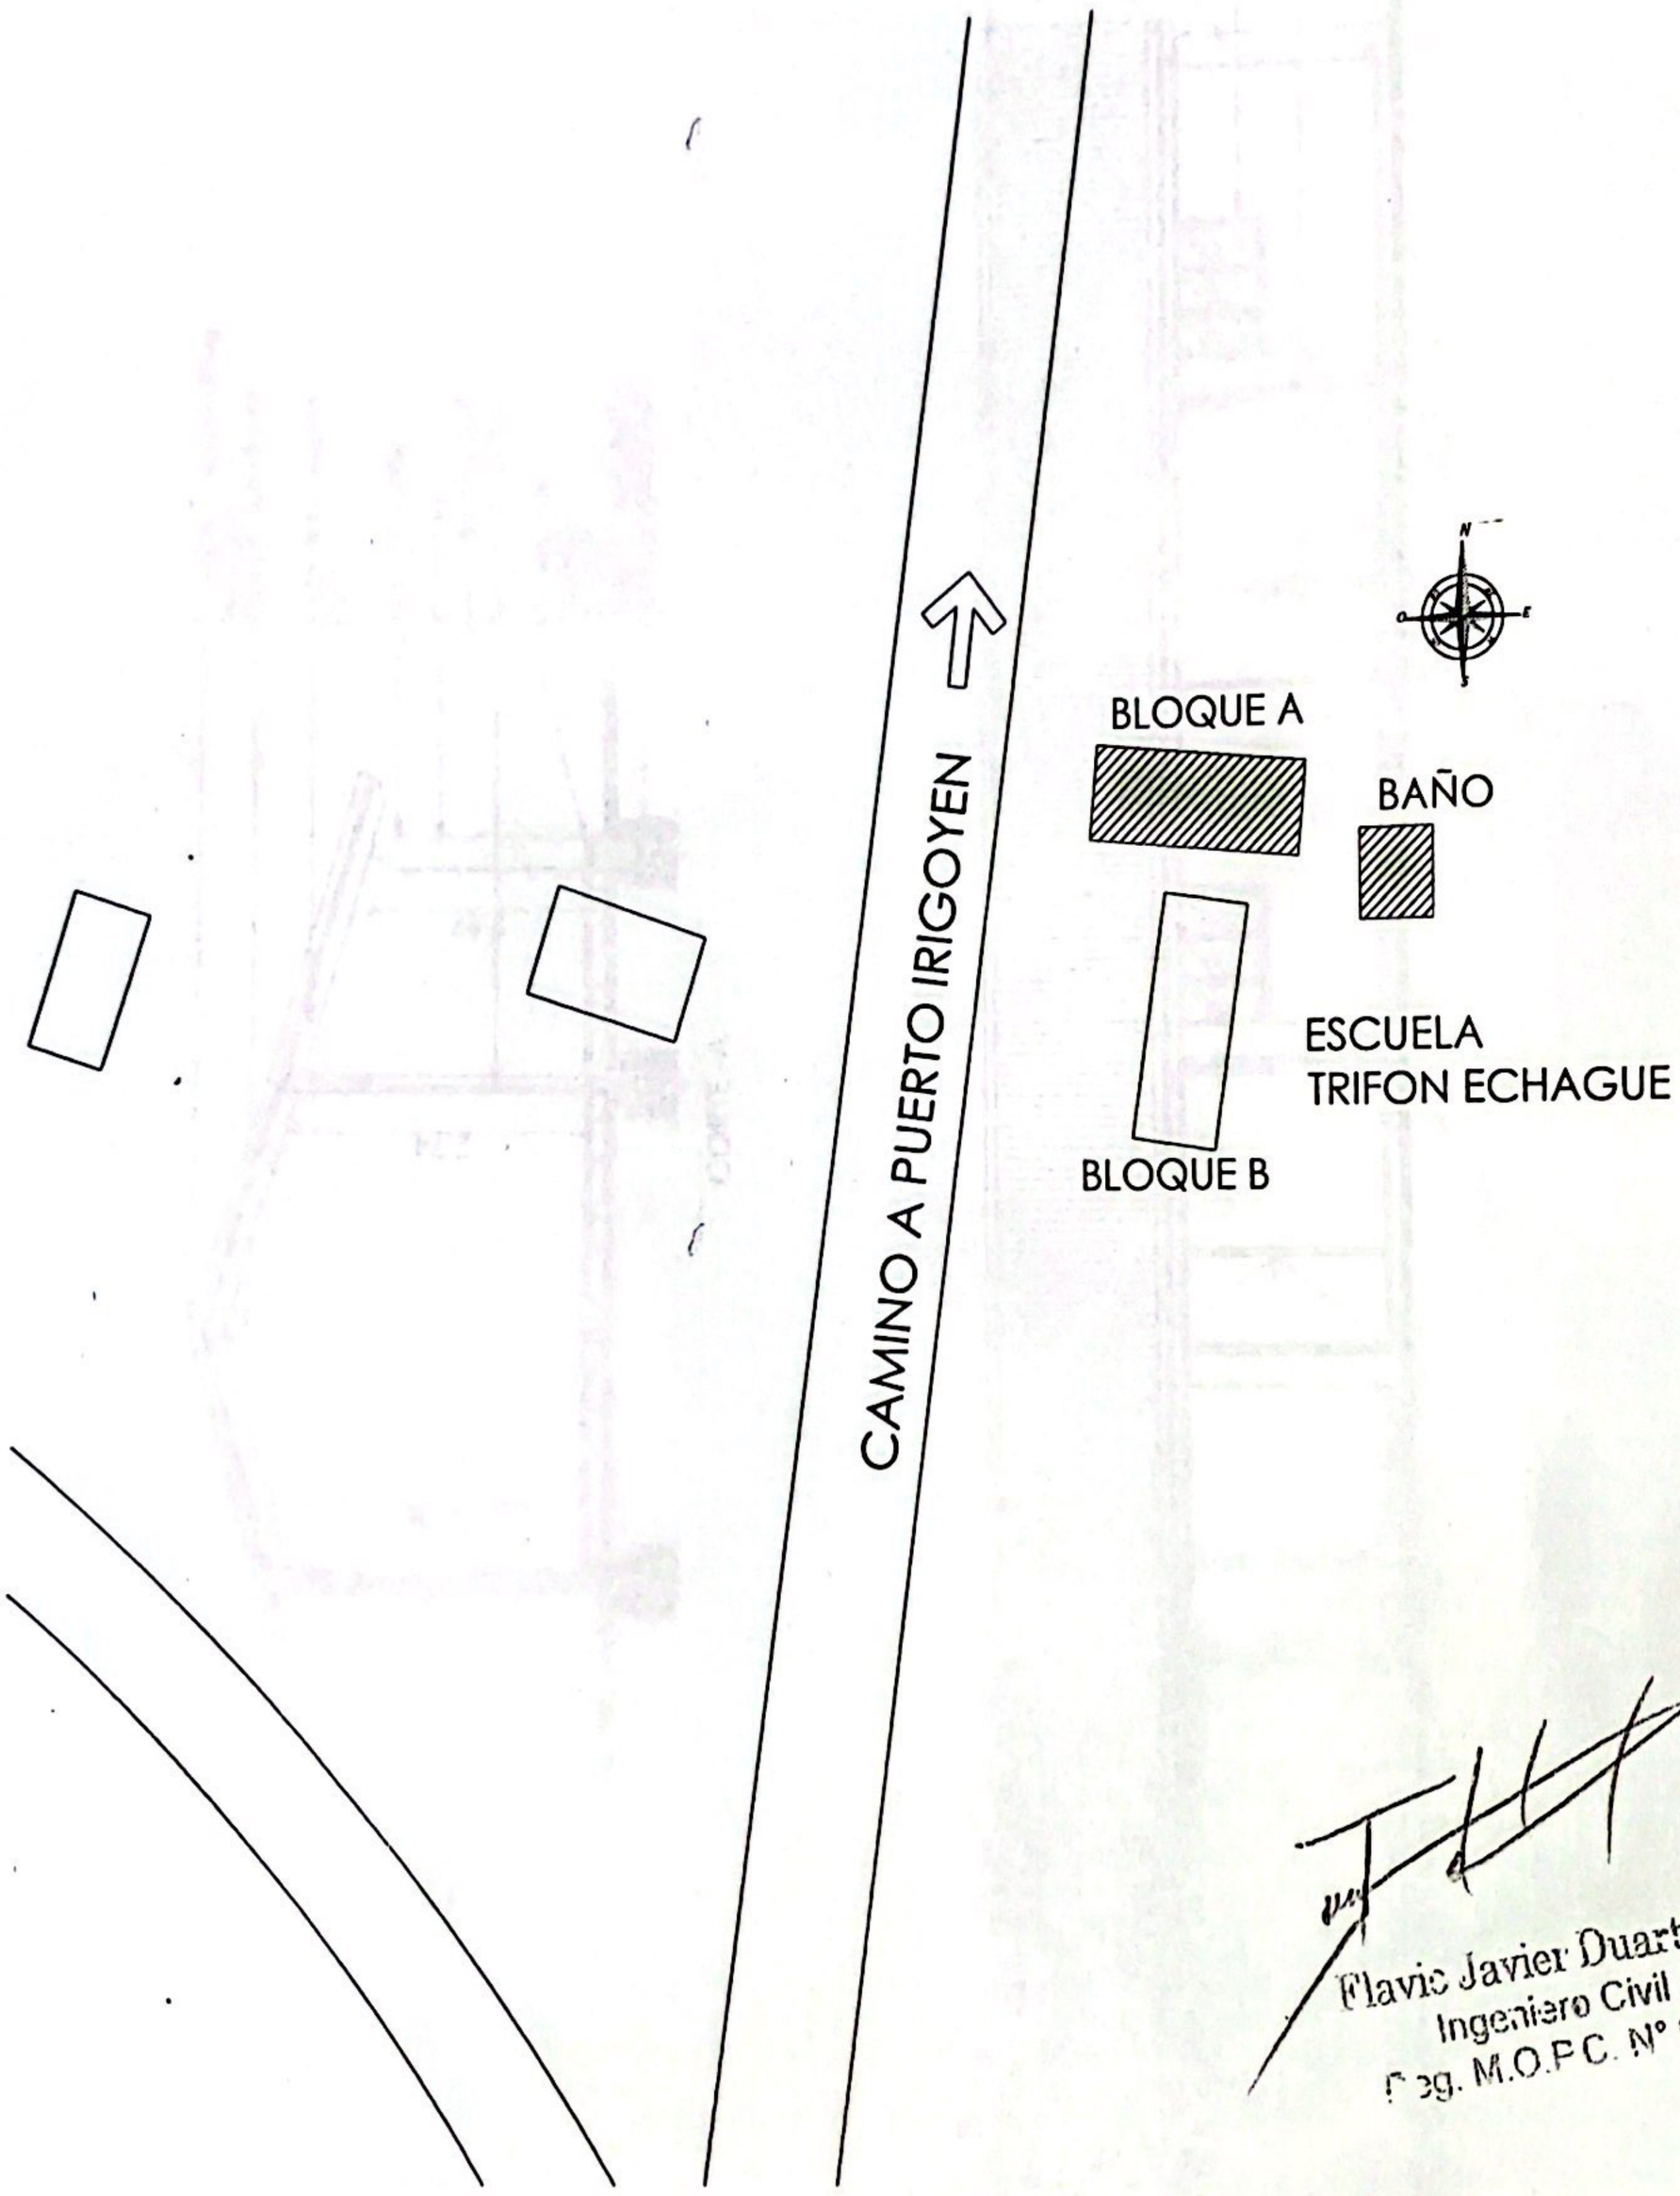

Flavio Javier Duarte V.
Ingeniero Civil
Reg. M.O.P.C. N° 921

MINISTERIO DE EDUCACIÓN Y CULTURA

PROYECTO :	ESCUELA TRIFON ECHAGUE	04
PLANTA DE UBICACIÓN	ESCALA: 1/1000	

Scanned with CamScanner

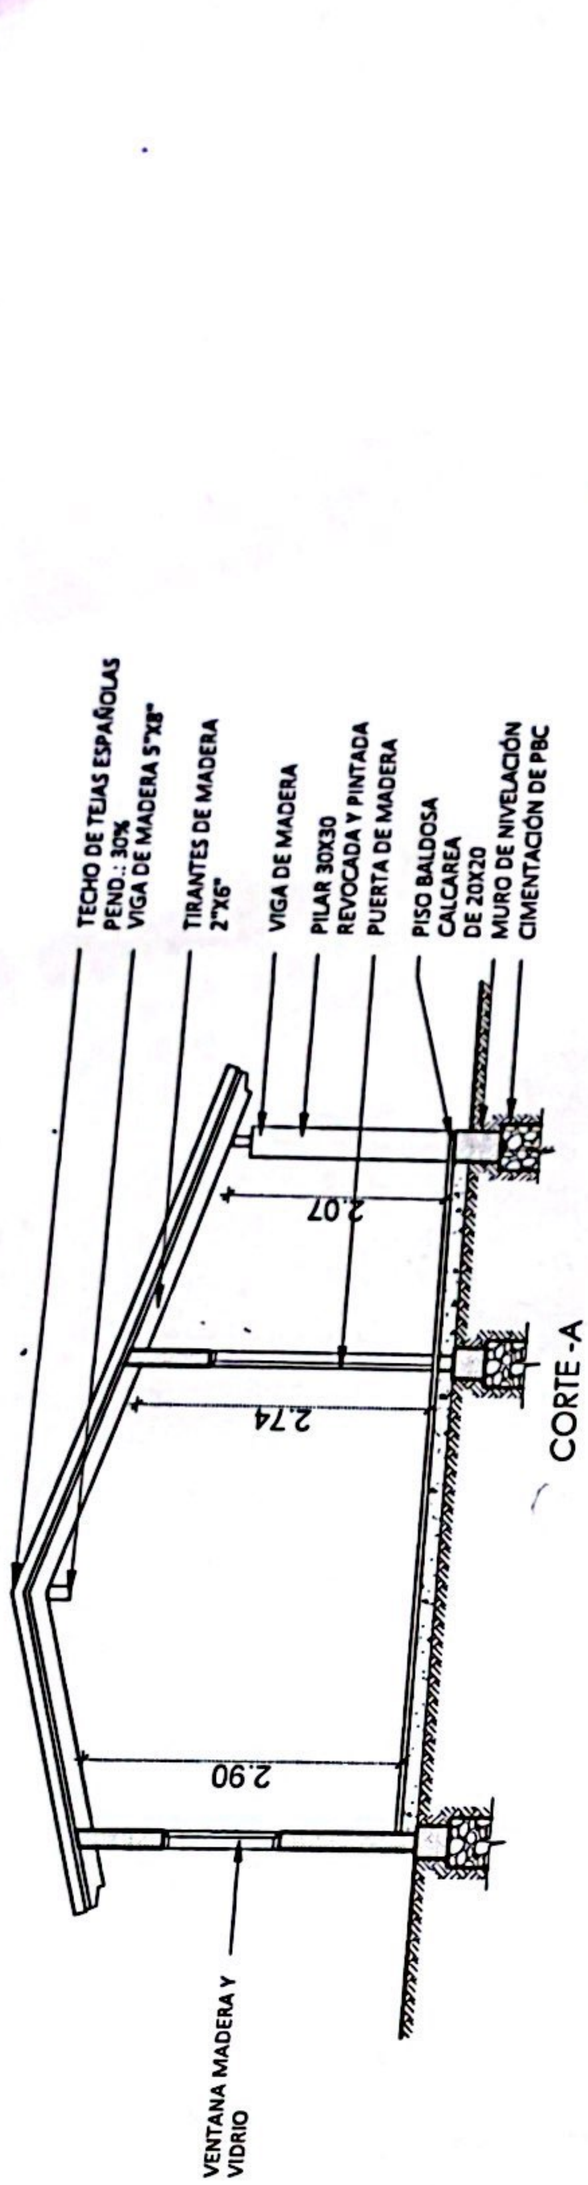

CORTE -A

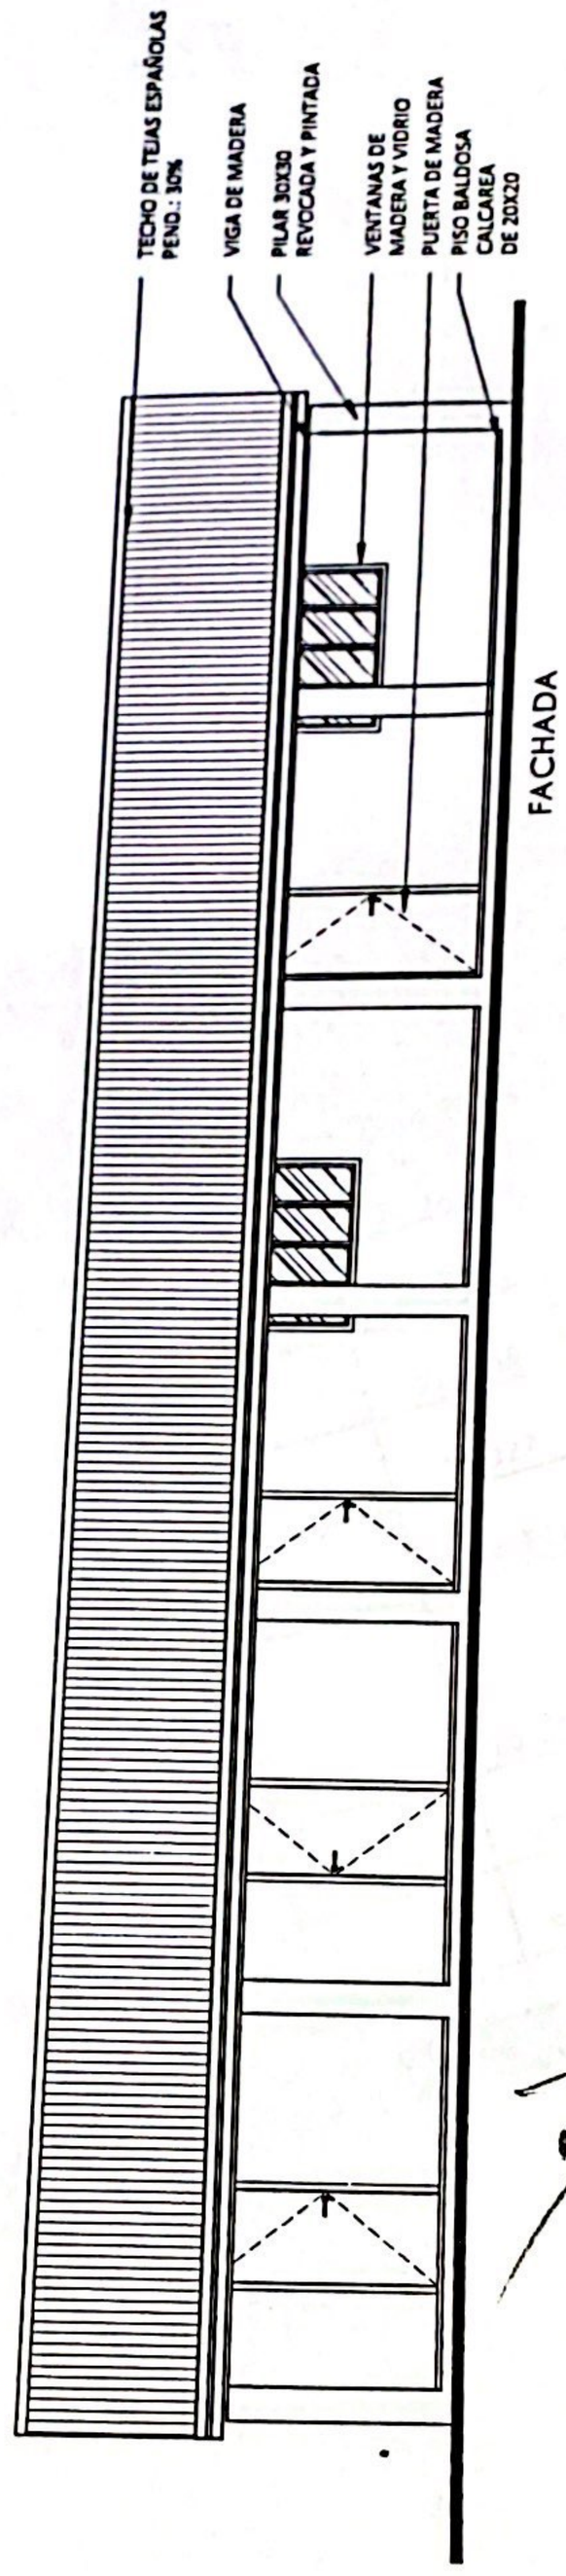

FACHADA

Flavio Javier Duarte V.
Ingeniero Civil
Reg. M.O.P.C. Nº 921

MINISTERIO DE EDUCACIÓN Y CULTURA

PROYECTO :	ESCUELA TRIFON ECHAGUE	02
CORTE AA - FACHADA BLOQUE A	ESCALA: 1/100	

Scanned with CamScanner