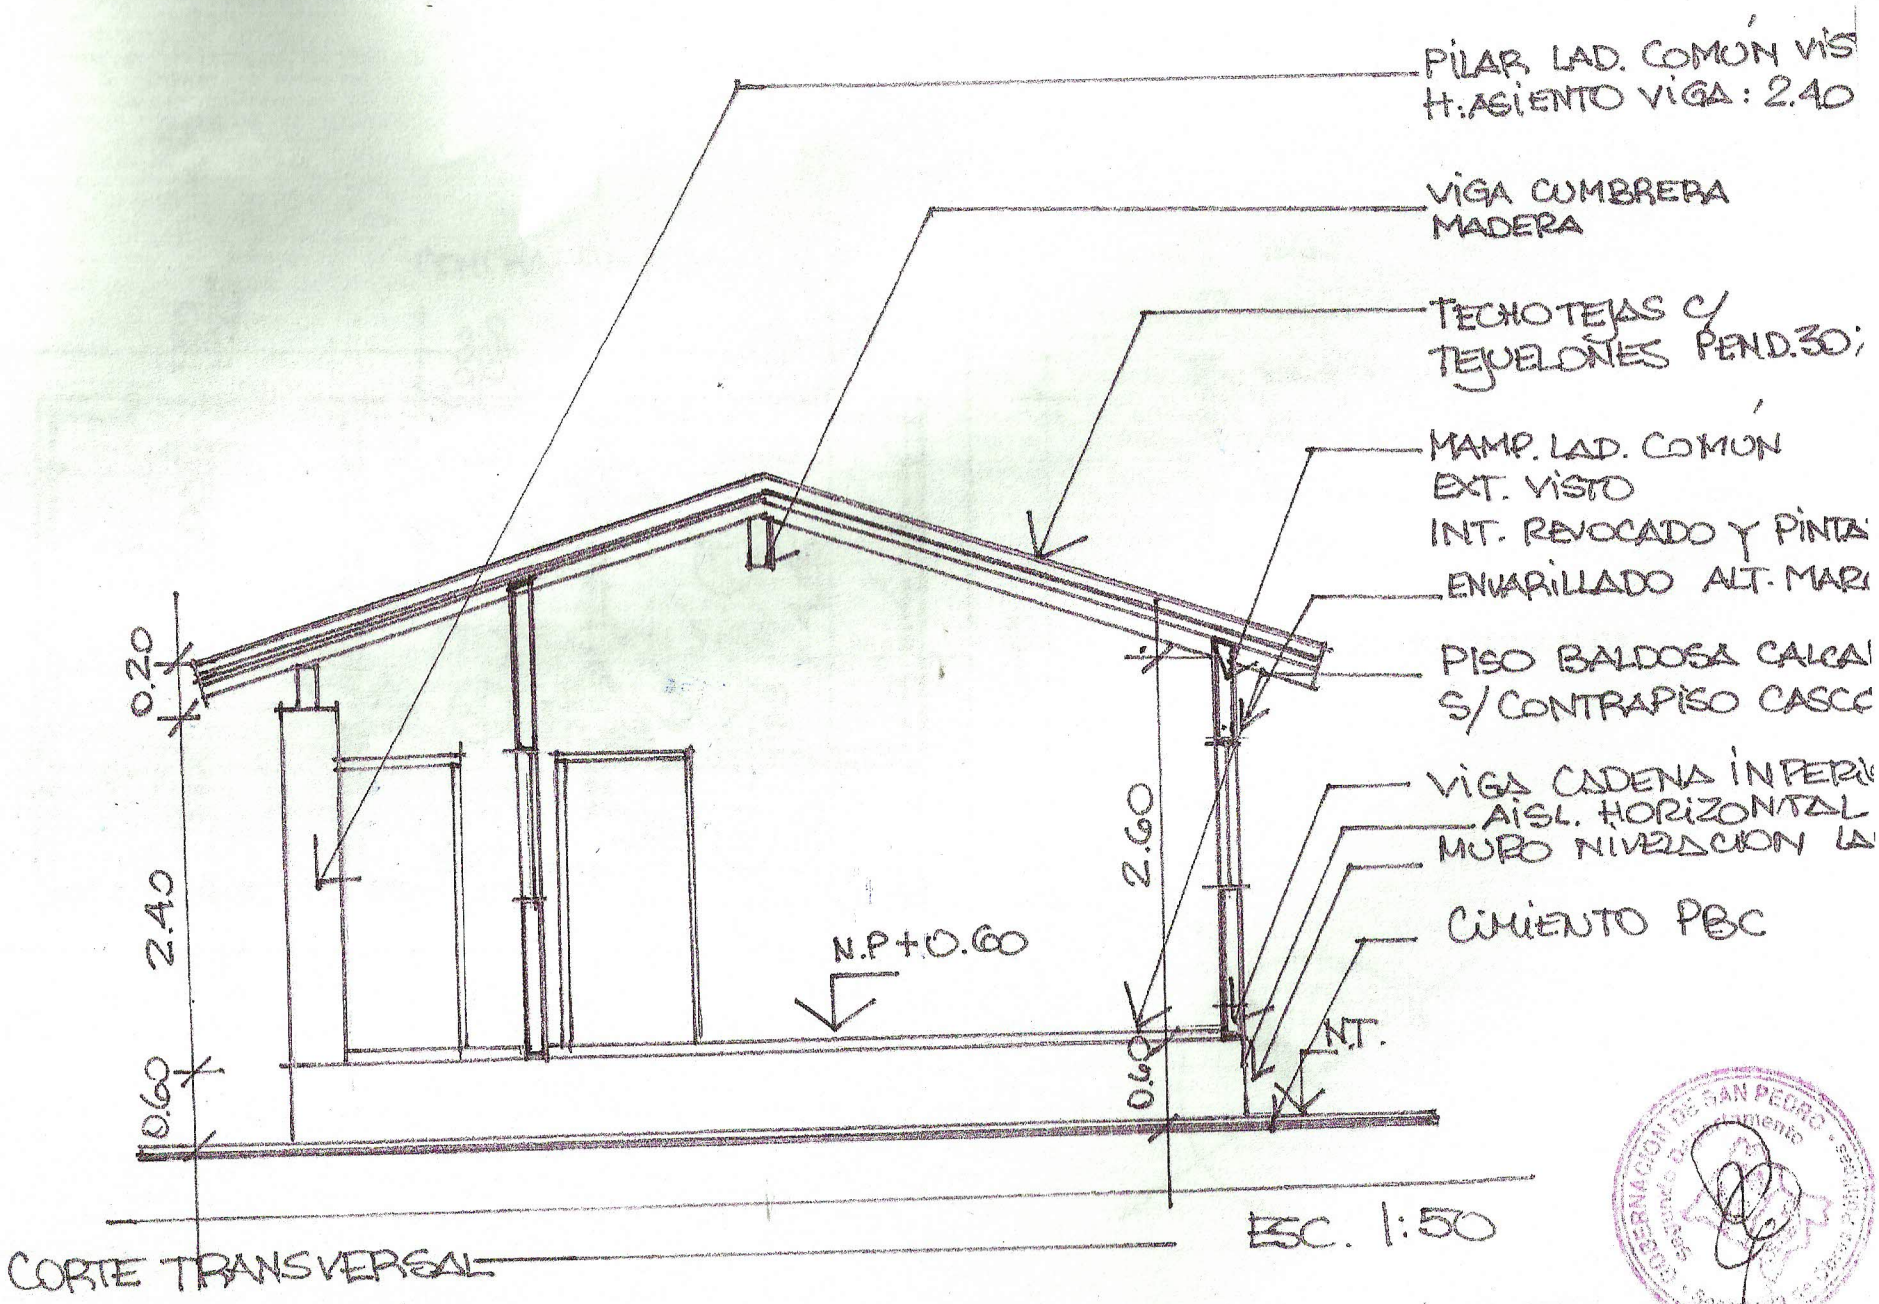

CORTE TRANSVERSAL

OBRA : PUESTO SALUD

PRIMAVERA REAL-DISTRITO GUAYAIBI

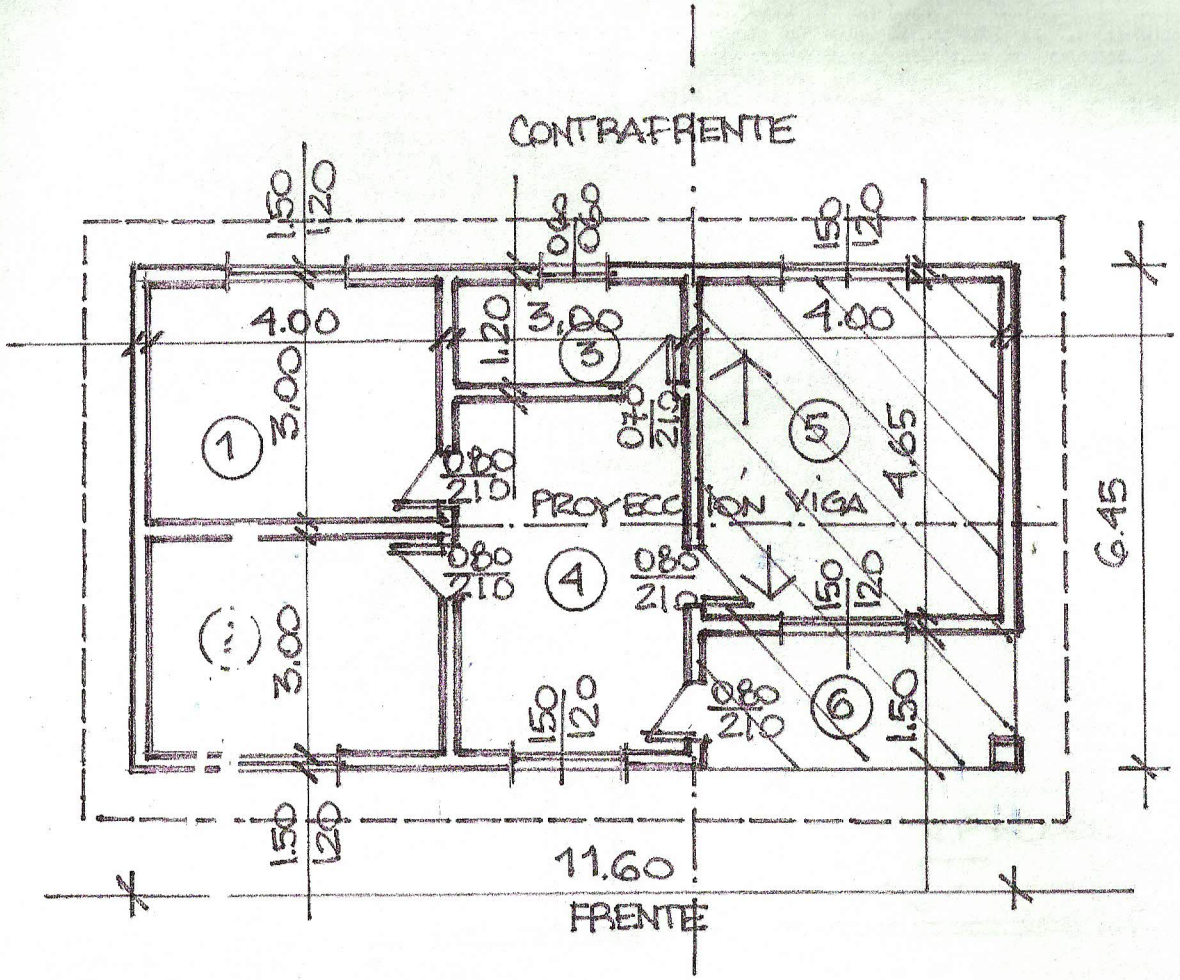

1. SALA
2. SALA
3. SSHH
4. ESPERA INTERIOR
5. SALA
6. HALL

2ª ETAPA TRABAJOS

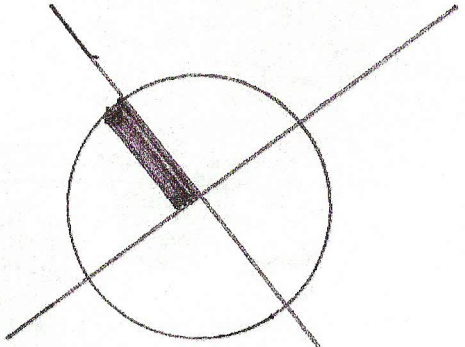

ESC. 1:100

OBRA: PUESTO SALUD

UBICACIÓN : PRIMAVERA REAL-DISTRITO GUAYAIBI

DETALLE " D2 "

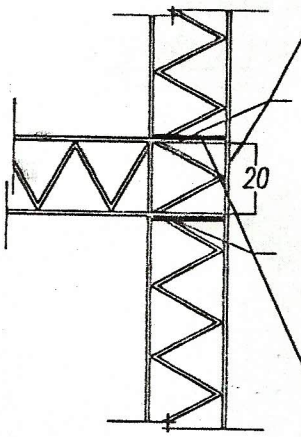

PLANTA DE LA BASE DEL TANQUE

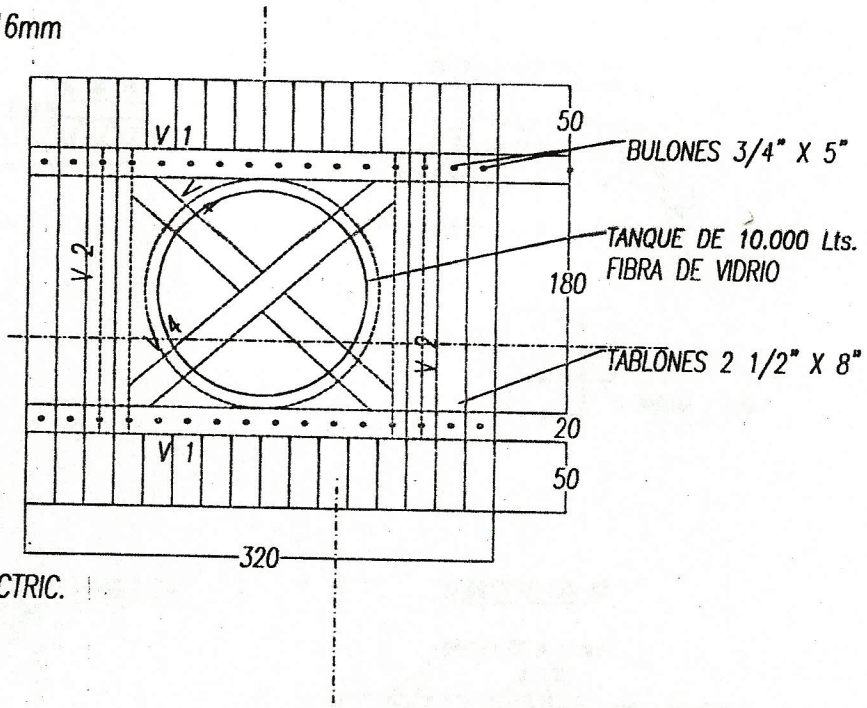

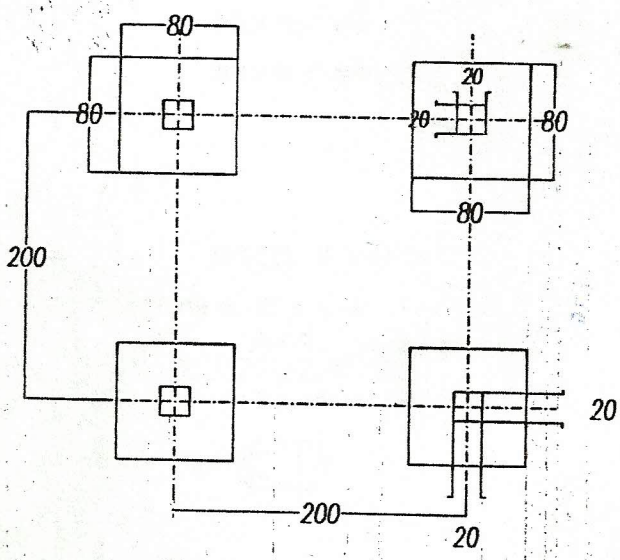

PLANTA DE FUNDACION

DETALLE "D3"

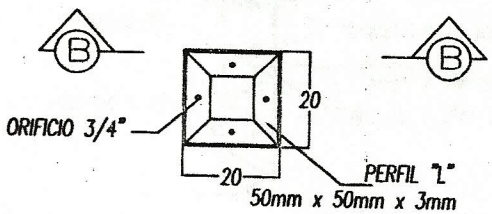

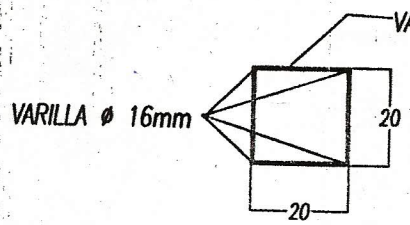

CORTE B - B

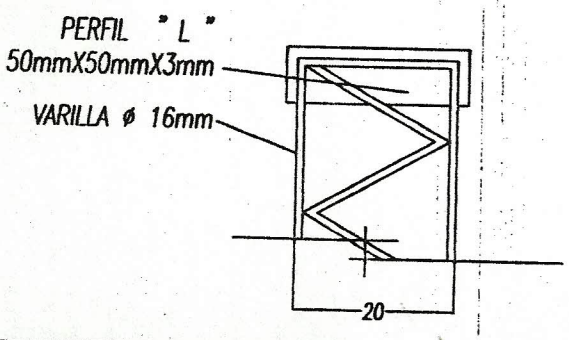

Localidad:Tacuaty

Fecha	Nº	Descripcion	Verificado	Aprovado

PLAN INTERNACIONAL

JUNTA DE SANEAMIENTOS

Tanque de 10.000 Litros - Fº de Vº
ESTRUCTURA METALICA
Altura: 8 Metros

YPOTIRÂ Consultoria y Proyectos	Diseño de Ingenieria Para 45 Localidades FY- 05		
	Escala	Fecha	Lamina
	Escala Varias	Junio 2004	03

DETALLE DE PILAR

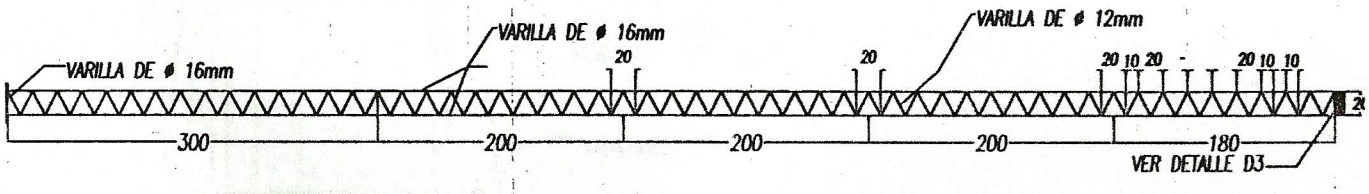

DETALLE DE VIGA V1

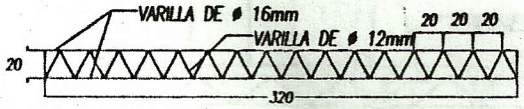

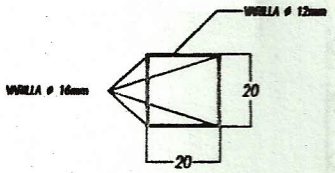

DETALLE DE VIGA V2

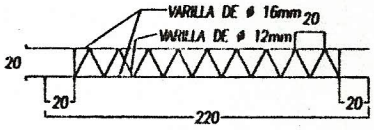

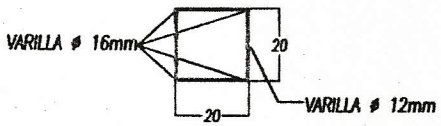

DETALLE "D1"

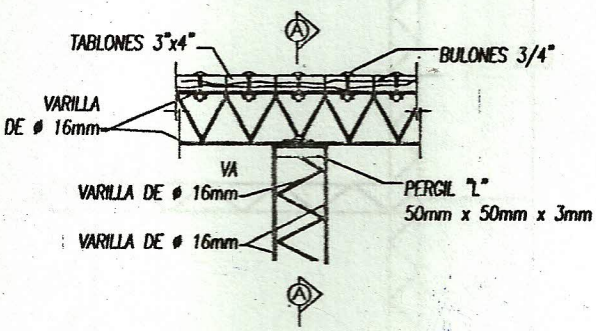

DETALLE DE VIGA V3

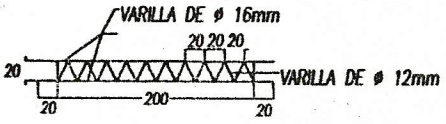

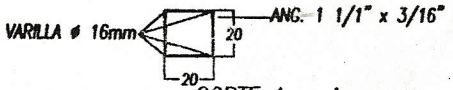

CORTE A – A

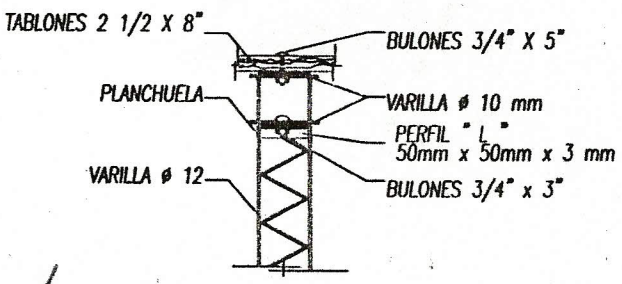

DETALLE DE VIGA V4

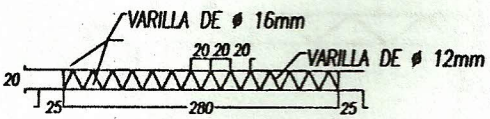

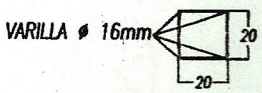

ABDON R. CACERES S.
ARQUITECTO

Localidad:Tacuaty

Fecha	Nº	Descripcion	Verificado	Aprovad

PLAN INTERNACIONAL

JUNTA DE SANEAMIENTOS

Tanque de 10.000 Litros - Fº de Vº

ESTRUCTURA METALICA

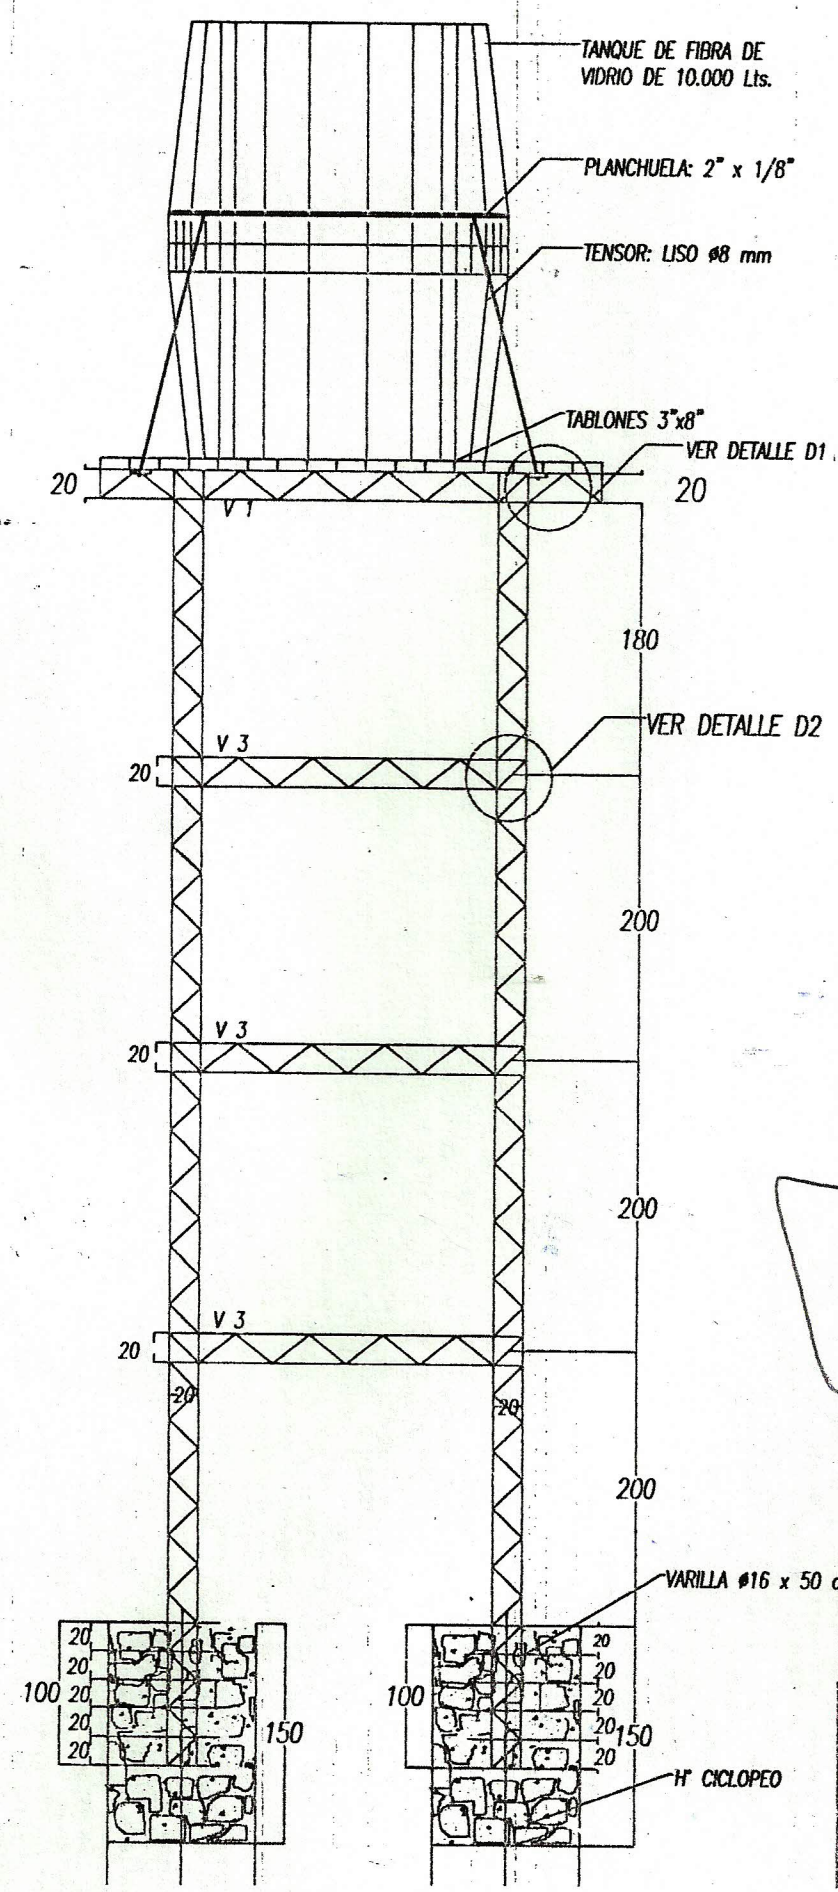

ABDÓN R. CÁCERES S.
ARQUITECTO

Localidad:Tacuaty

Fecha	Nº	Descripcion	Verificado	Aprovad

PLAN INTERNACIONAL

JUNTA DE SANEAMIENTOS

Tanque de 10.000 Litros - Fº de Vº

ESTRUCTURA METALICA

Altura: 8 Metros