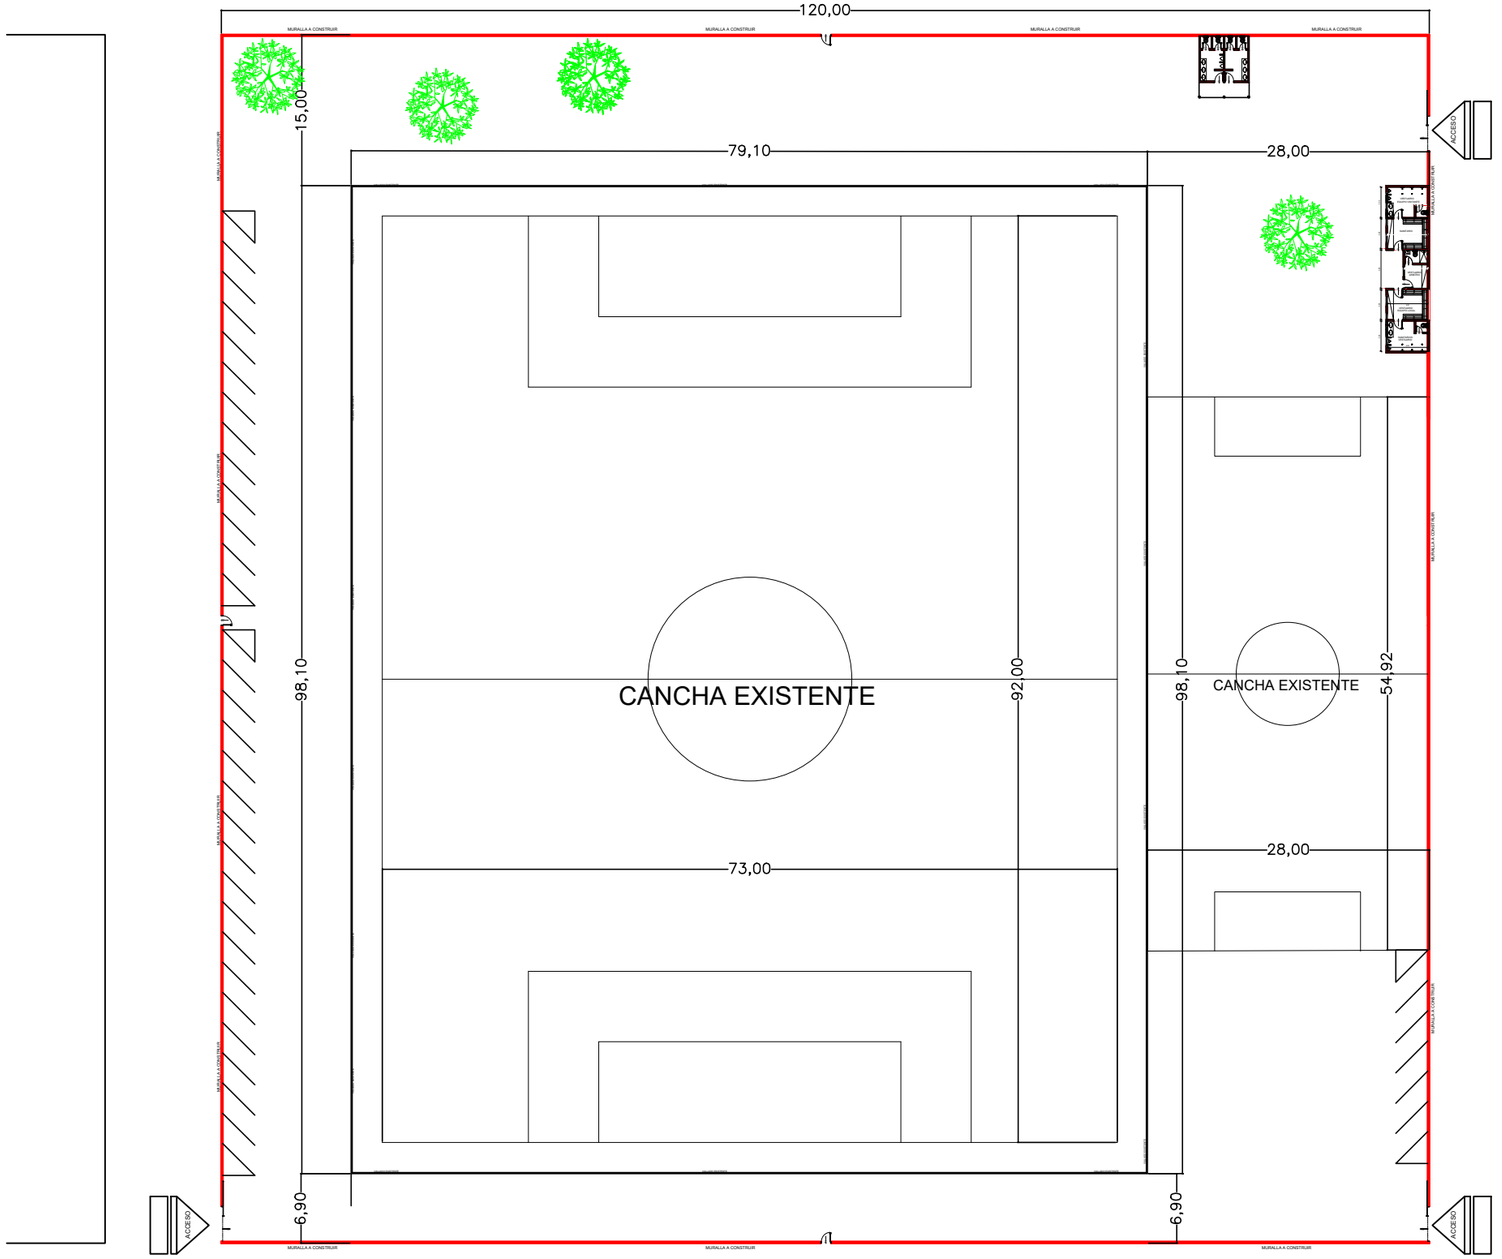

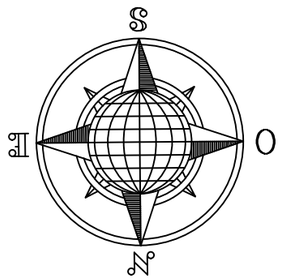

Arq. Martin Bernal

DIRECCIÓN DE OBRAS Y SERVICIOS
GOBERNACIÓN DE PDTE HAYES

OBRA: CONSTRUCCION DE MURALLA Y VESTUARIO
UBICACIÓN: REMANSITO - VILLA HAYES

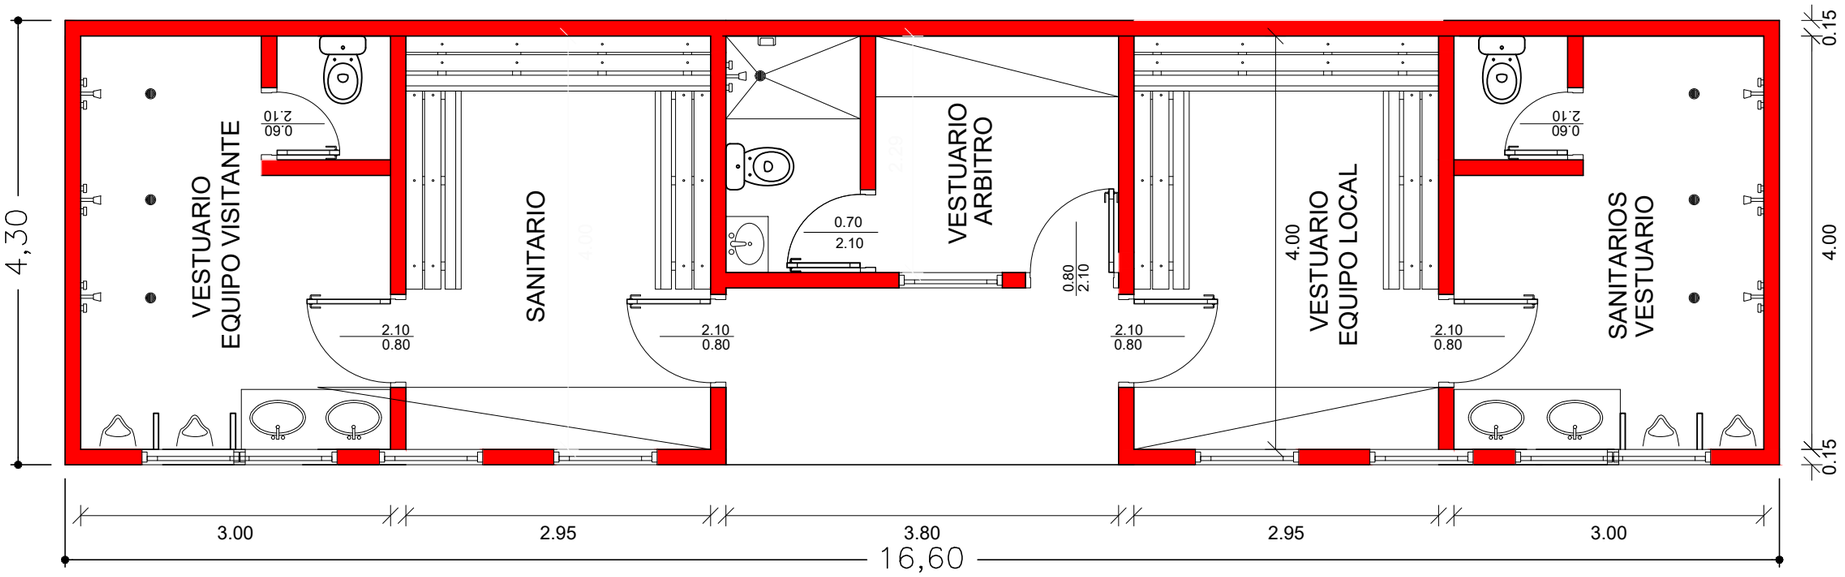

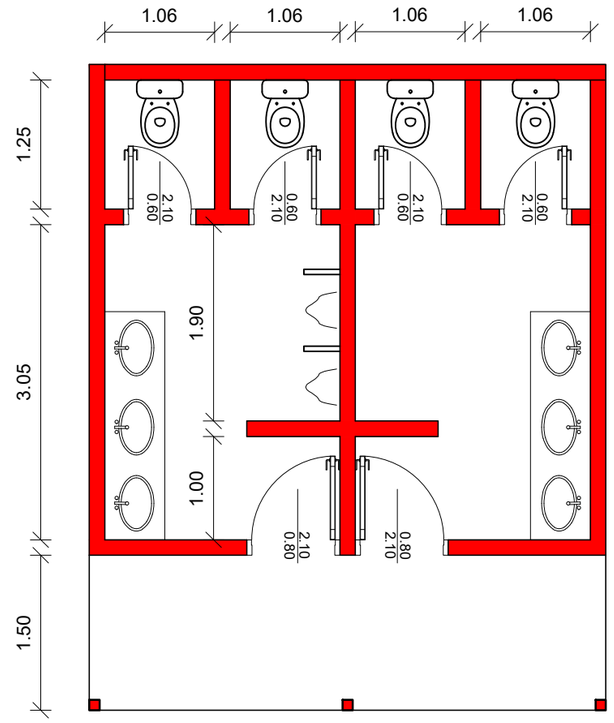

Arq. Martin Bernal

DIRECCIÓN DE OBRAS Y SERVICIOS
GOBERNACIÓN DE PDTE HAYES

OBRA: CONSTRUCCION DE MURALLA Y VESTUARIO
UBICACIÓN: REMANSITO - VILLA HAYES

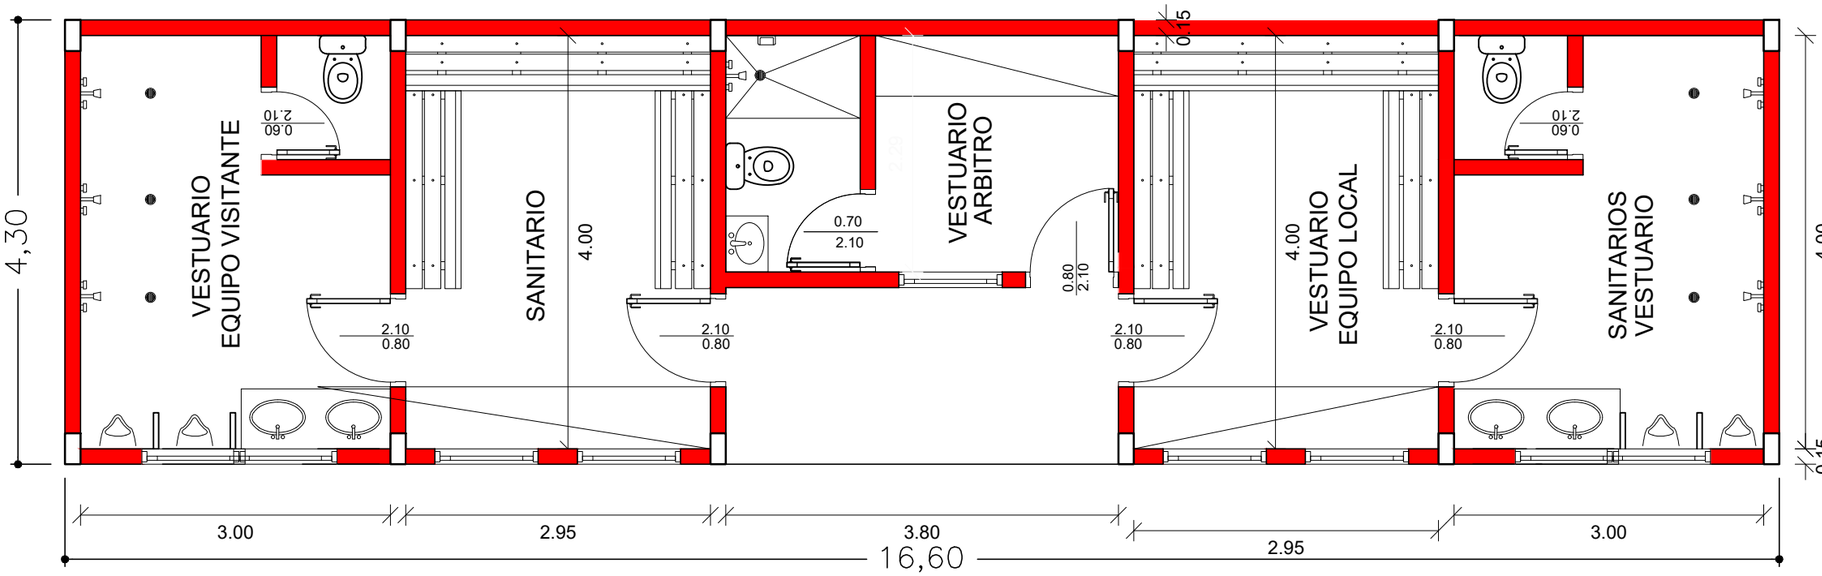

1 PLANTA ARQUITECTÓNICA

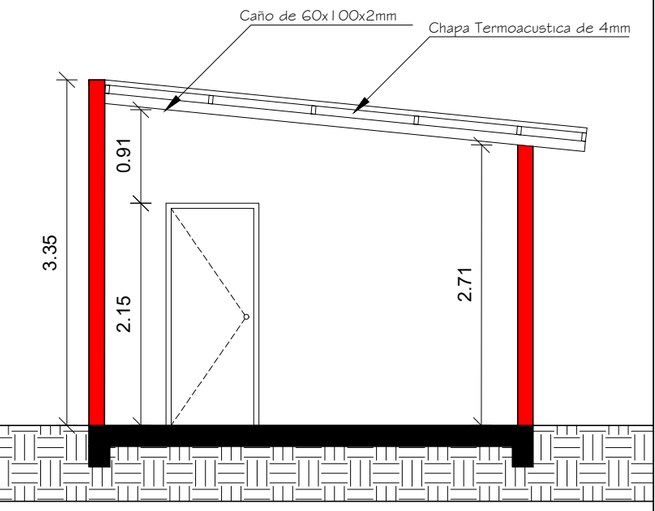

2 CORTE TRANSVERSAL

Arq. Martin Bernal

DIRECCIÓN DE OBRAS Y SERVICIOS
GOBERNACIÓN DE PDTE HAYES

OBRA: CONSTRUCCION DE VESTUARIO
UBICACIÓN: BENJAMIN ACEVAL - VILLA HAYES