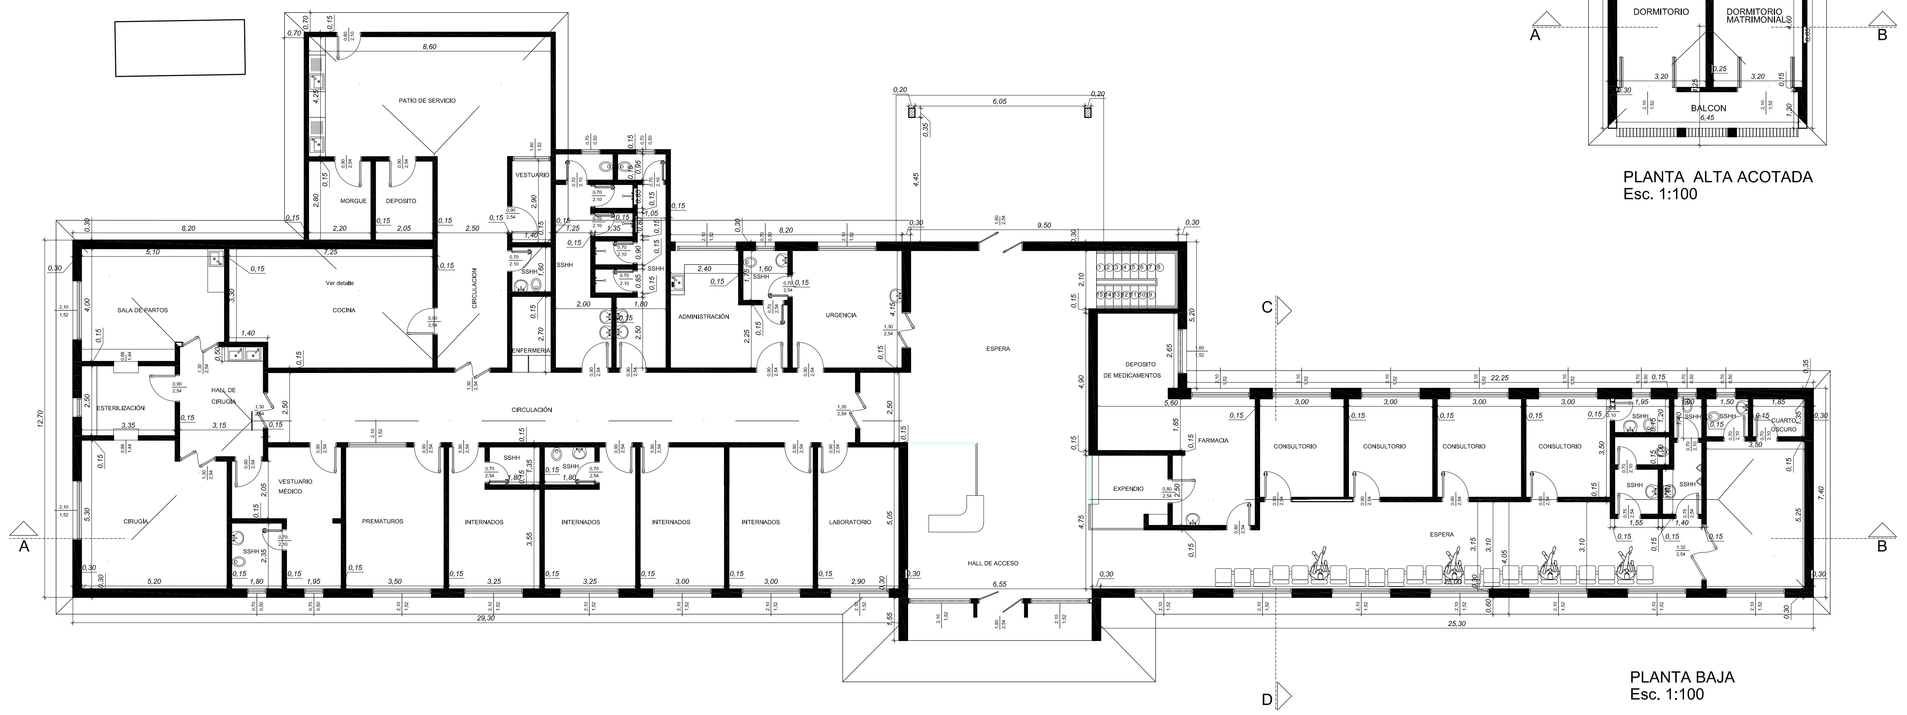

PLANTA BAJA
Esc. 1:100

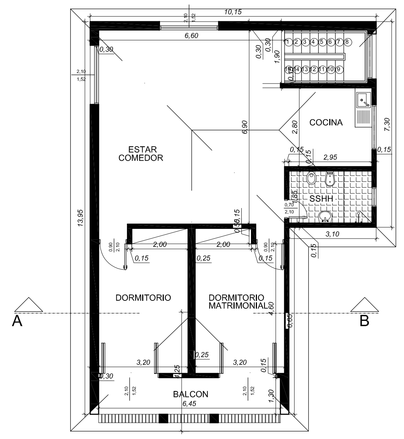

PLANTA ALTA ACOTADA
Esc. 1:100

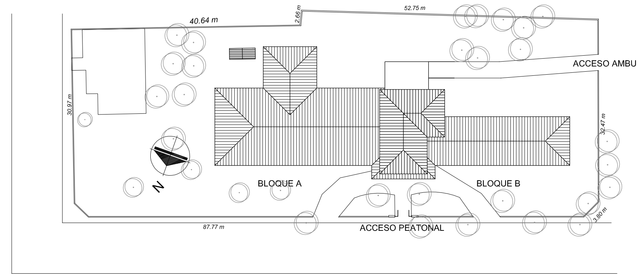

PLANTA DE UBICACION
Esc. 1:500

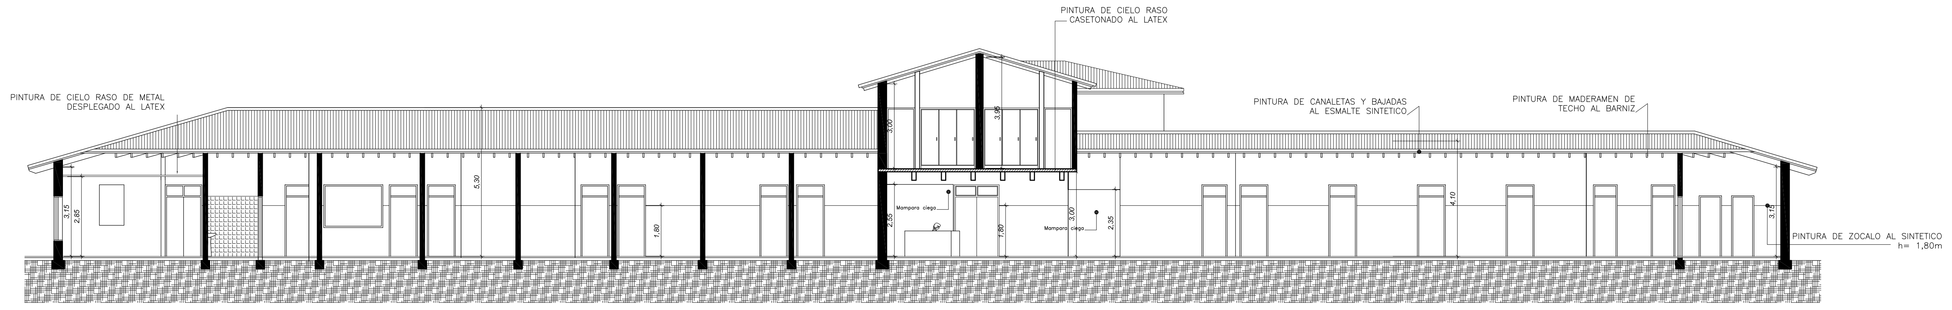

CORTE AB
Esc. 1:100

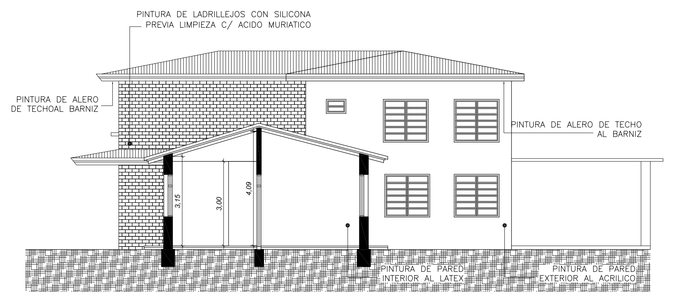

CORTE CD
Esc. 1:100

FACHADA
Esc. 1:100

INSTITUTO DE PREVISION SOCIAL
CAAZAPA

CIALPA S.A.

CONTRATO: CONTRATO Nº 137/2010 - SERVICIO DE DISEÑO EJECUTIVO PARA LA MODERNIZACION Y REACONDICIONAMIENTO DE LA SEDE DE CAAZAPA

COORDINACIÓN: DIRECCION DE INFRAESTRUCTURA - I.P.S.

PROYECTO: **CIALPA S.A.**

DETALLE DE LA LAMINA: *ARQUITECTURA EXISTENTE* *1/100*

LÁMINA Nº *AR-01*

FECHA *23-07-2010*

ETAPA DEL SERVICIO: DESARROLLO DEL PROYECTO

UBICACIÓN: Caazapá, Paraguay

Firma y Sello del profesional encargado