MUNICIPALIDAD DE PIRAPO Fecha: 30 04 2012

PROYECTO: EMPEDRADO DE ESTACIONAMIENTOS

UBICACIÓN: AREA DE DOMINIO MUNICIPAL FRENTE A LA ESCUELA – CENTRO URBANO

ARQ. GLORIA MARIA BORDON DE CHRIST

MUNICIPALIDAD DE PIRAPO Fecha: 30 04 2012

PROYECTO: ESTACIONAMIENTO FRENTE A IGLESIA, EMPEDRADO LADO NORTE

UBICACIÓN: AREA DE DOMINIO MUNICIPAL FRENTE A LA ESCUELA – CENTRO URBANO

ARQ. GLORIA MARIA BORDON DE CHRIST

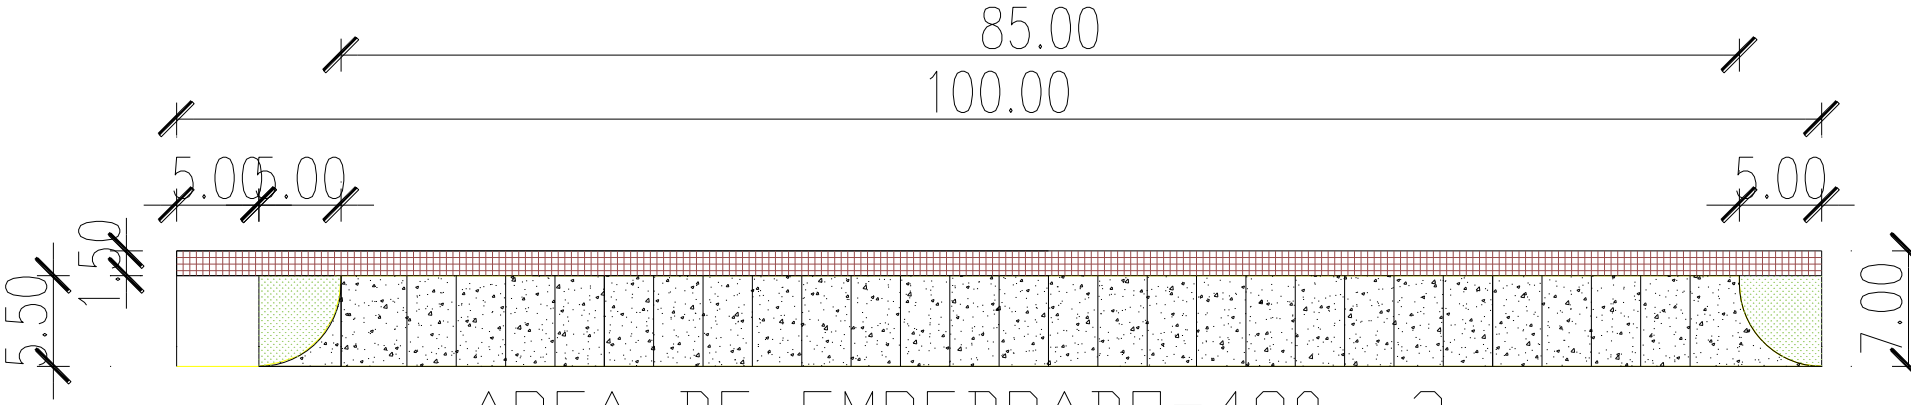

AREA DE EMPEDRADO=480 m2

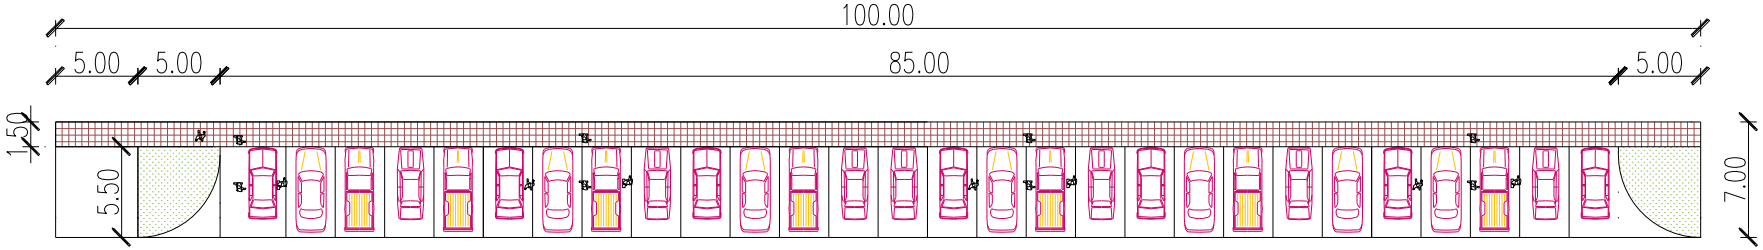

LUGARES= 28 AUTOMOVILES Y CAMIONETAS

ESTACIONAMIENTO FRENTE A IGLESIA

MUNICIPALIDAD DE PIRAPO Fecha: 30 04 2012

PROYECTO: ESTACIONAMIENTO FRENTE A ESCUELA , EMPEDRADO LADO SUR

UBICACIÓN: AREA DE DOMINIO MUNICIPAL FRENTE A LA ESCUELA – CENTRO URBANO

ARQ. GLORIA MARIA BORDON DE CHRIST

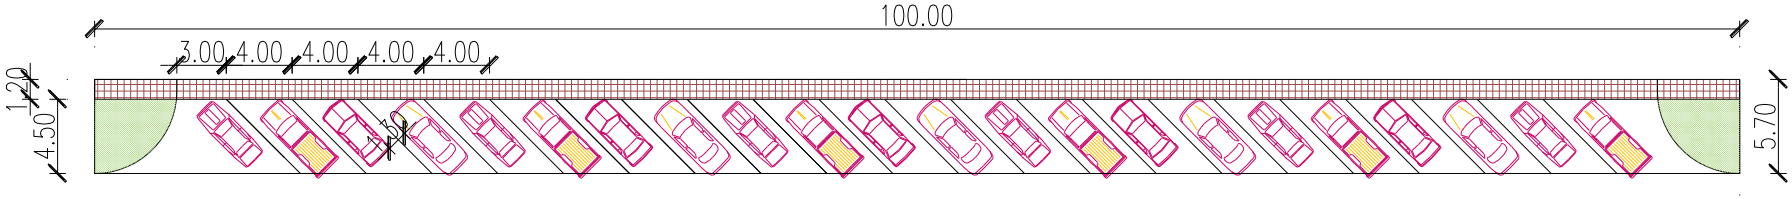

LUGARES= 22 AUTOMOVILES Y CAMIONETAS

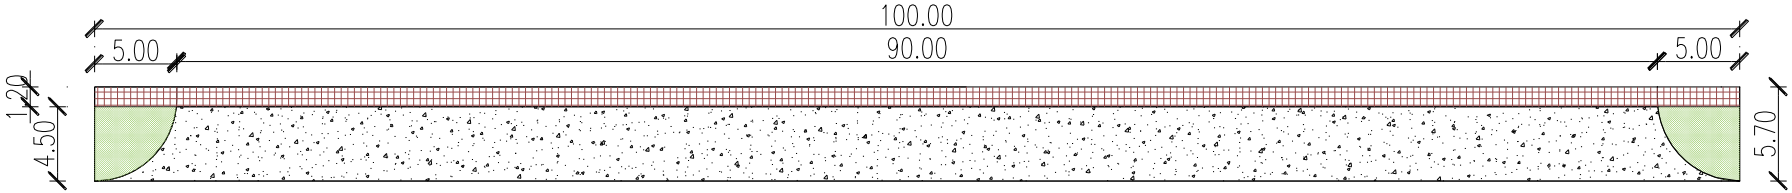

AREA DE EMPEDRADO=420 m2

ESTACIONAMIENTO FRENTE A LA ESCUELA

ACERA SUR

MUNICIPALIDAD DE PIRAPO Fecha: 30 04 2012

PROYECTO: ESTACIONAMIENTO FRENTE A ESCUELA , EMPEDRADO LADO NORTE

UBICACIÓN: AREA DE DOMINIO MUNICIPAL FRENTE A LA ESCUELA – CENTRO URBANO

ARQ. GLORIA MARIA BORDON DE CHRIST

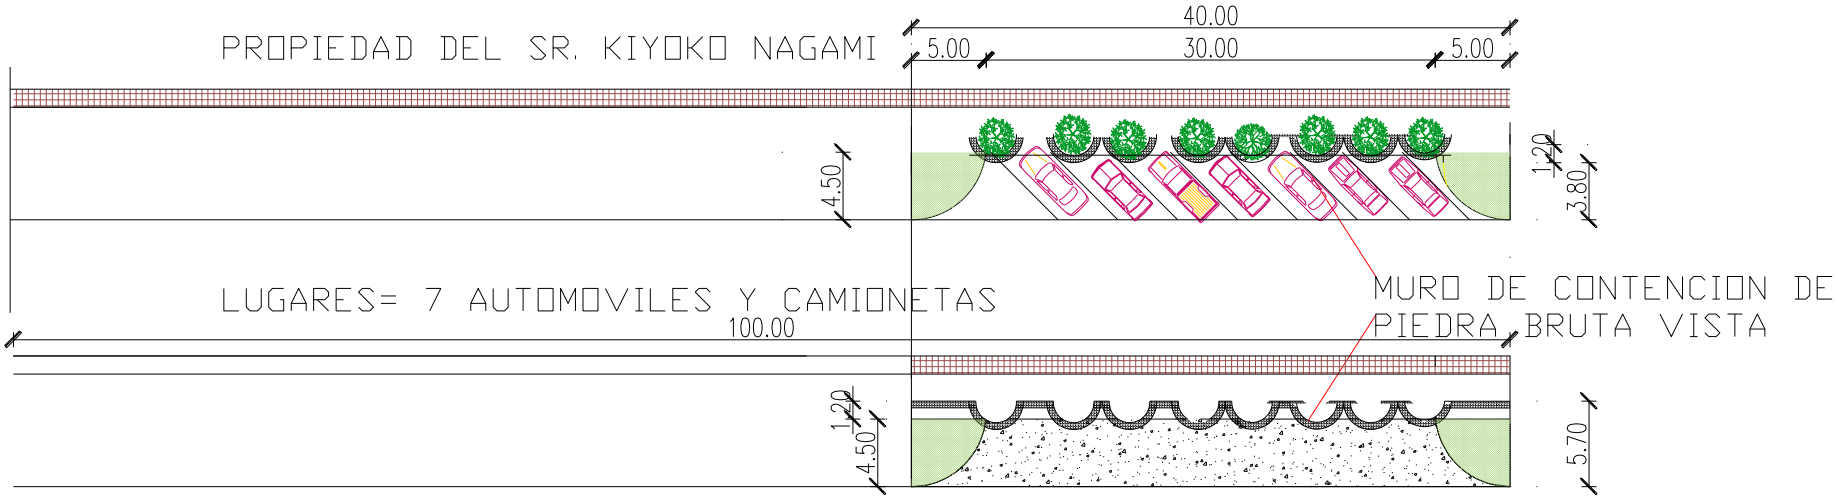

AREA DE EMPEDRADO=150 m2

ESTACIONAMIENTO FRENTE A LA ESCUELA

ACERA NORTE

MUNICIPALIDAD DE PIRAPO Fecha: 30 04 2012

PROYECTO: ESTACIONAMIENTO FRENTE A COLEGIO . EMPEDRADO LADO ESTE

UBICACIÓN: AREA DE DOMINIO MUNICIPAL FRENTE A LA ESCUELA – CENTRO URBANO

ARQ. GLORIA MARIA BORDON DE CHRIST

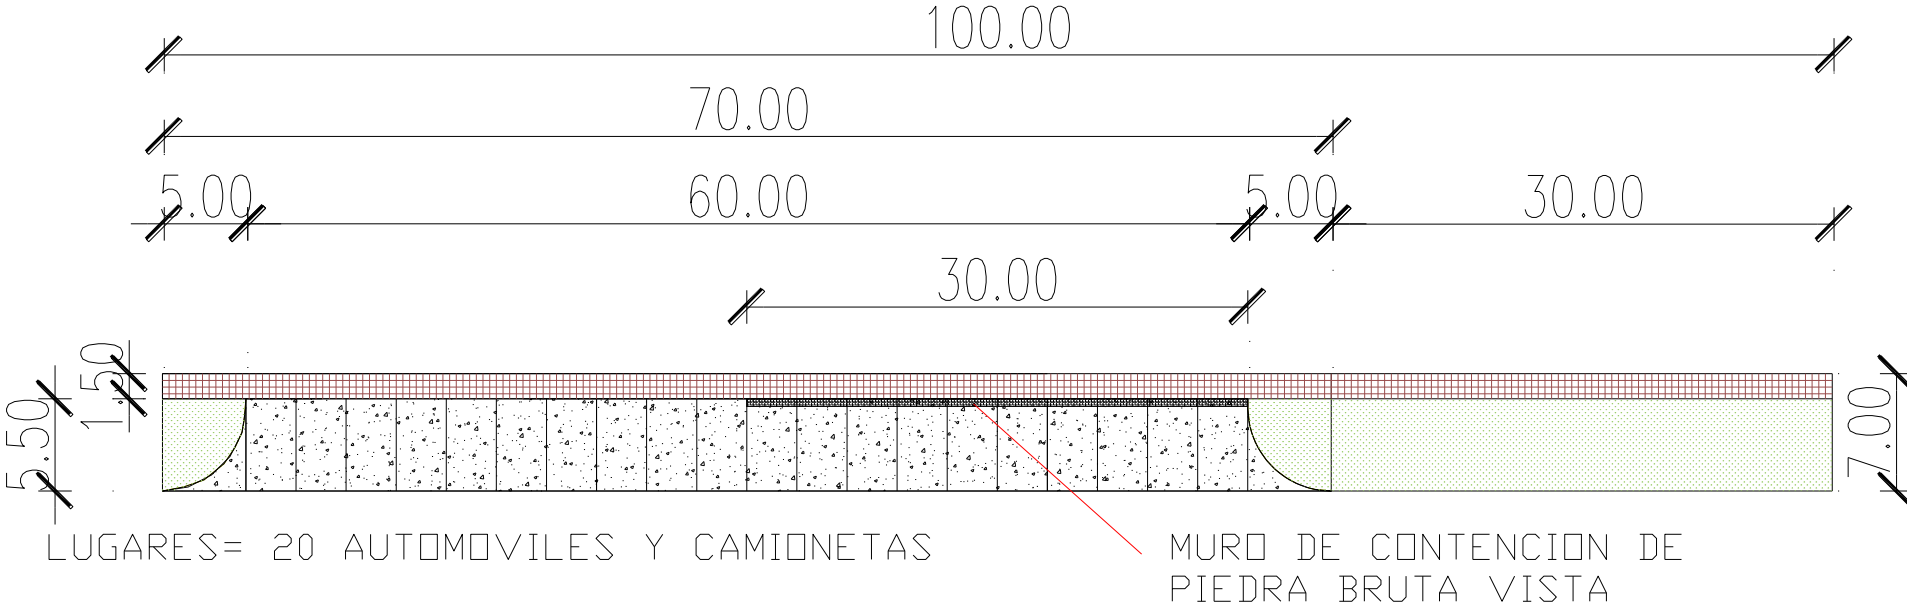

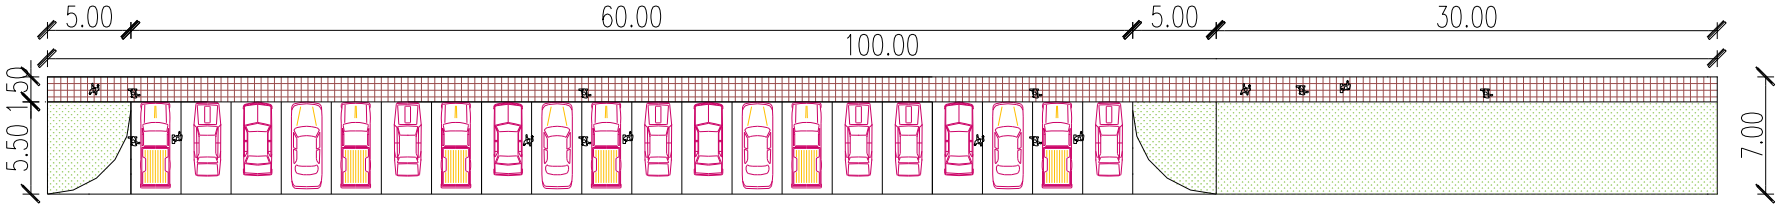

AREA DE EMPEDRADO=340 m2

ESTACIONAMIENTOS FRENTE A COLEGIO

MUNICIPALIDAD DE PIRAPO Fecha: 30 04 2012

PROYECTO: ESTACIONAMIENTO FRENTE A COLEGIO, EMPEDRADO LADO OESTE

UBICACIÓN: AREA DE DOMINIO MUNICIPAL FRENTE A L COLEGIO- ACERA OPUESTA– CENTRO URBANO

ARQ. GLORIA MARIA BORDON DE CHRIST

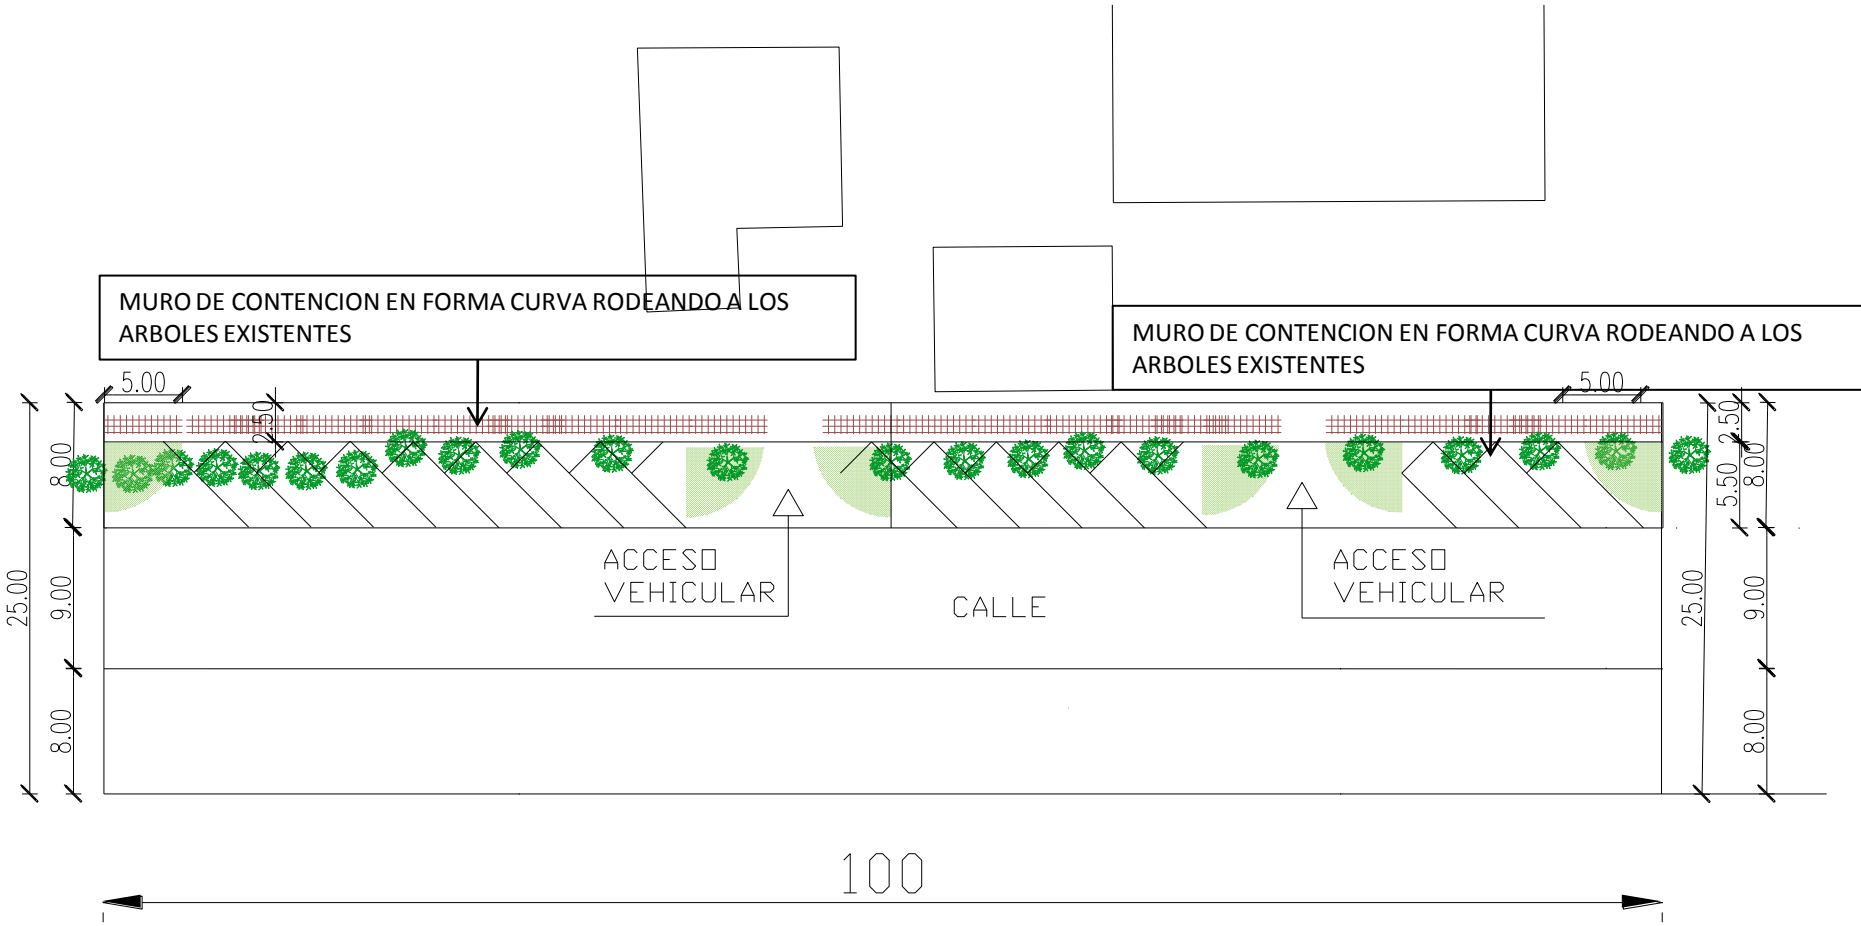

AREA DE EMPEDRADO 480 M2

MUNICIPALIDAD DE PIRAPO Fecha: 30 04 2012

PROYECTO: ESTACIONAMIENTO FRENTE A ESCUELA ,

UBICACIÓN: AREA DE DOMINIO MUNICIPAL FRENTE A LA ESCUELA – CENTRO URBANO

ARQ. GLORIA MARIA BORDON DE CHRIST

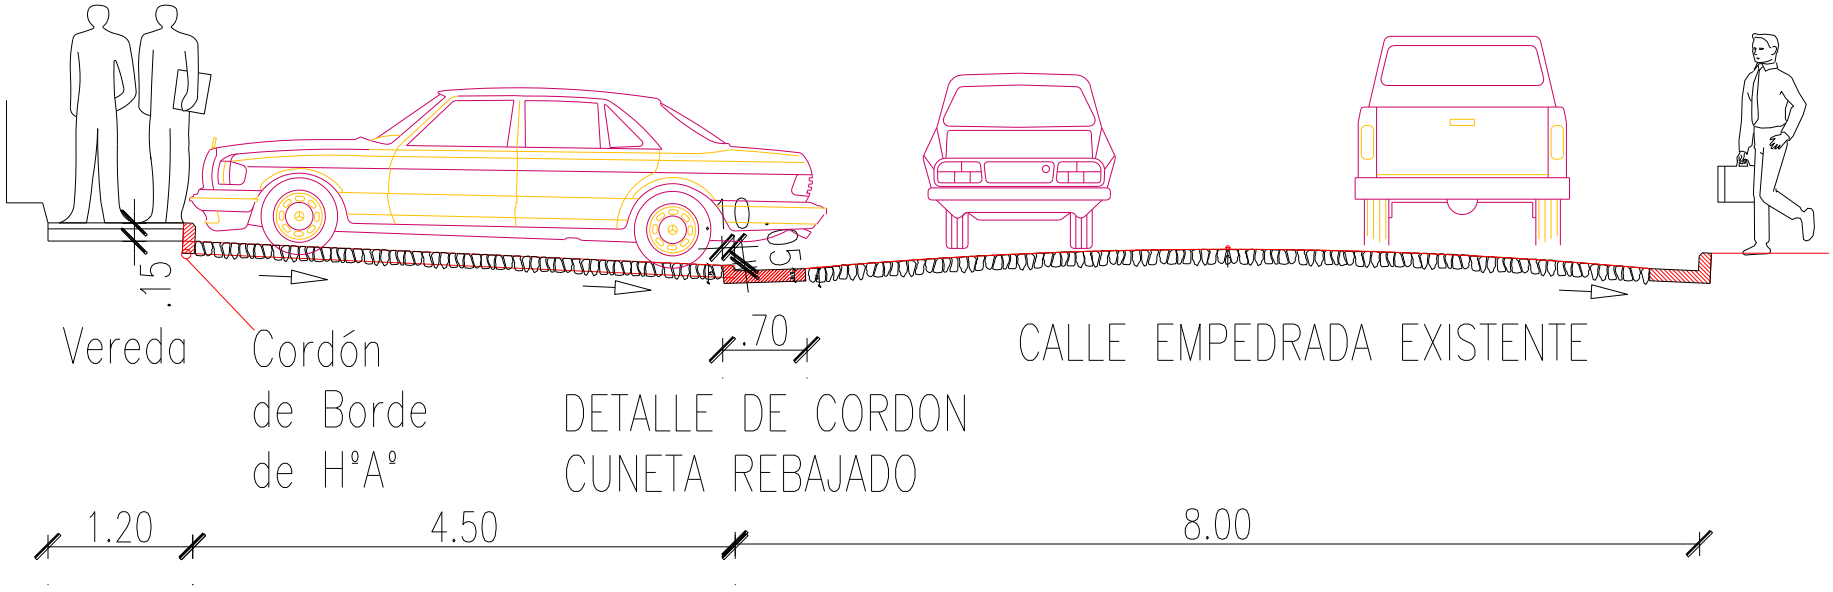

SECCION TRANSVERSAL DE EMPEDRADO DE ESTACIONAMIENTO

MUNICIPALIDAD DE PIRAPO Fecha: 30 04 2012

PROYECTO: ESTACIONAMIENTO FRENTE A COLEGIO,

UBICACIÓN: AREA DE DOMINIO MUNICIPAL FRENTE A LA ESCUELA – CENTRO URBANO

ARQ. GLORIA MARIA BORDON DE CHRIST

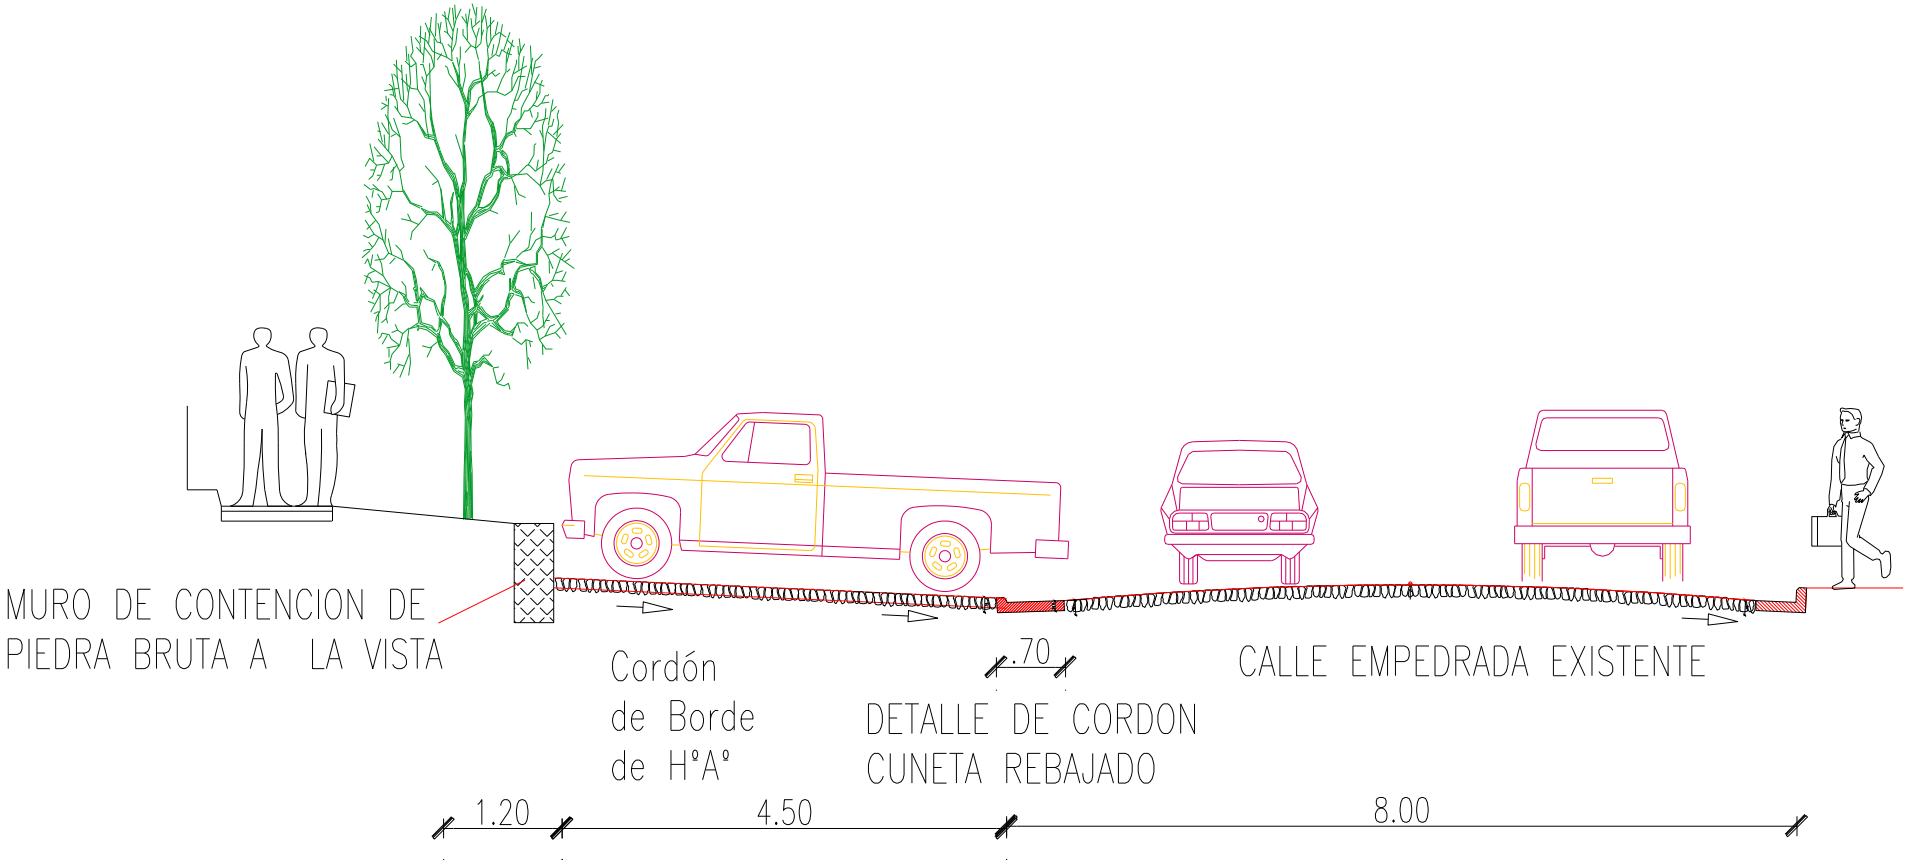

SECCION TRANSVERSAL DE EMPEDRADO DE ESTACIONAMIENTO FRENTE A ESCUELA ACERA NORTE

SECCION TRANSVERSAL DE EMPEDRADO DE ESTACIONAMIENTO FRENTE A COLEGIO ACERA ESTE

MUNICIPALIDAD DE PIRAPO Fecha: 30 04 2012

PROYECTO: ESTACIONAMIENTO FRENTE A COLEGIO, DETALLES

UBICACIÓN: AREA DE DOMINIO MUNICIPAL FRENTE A LA ESCUELA – CENTRO URBANO
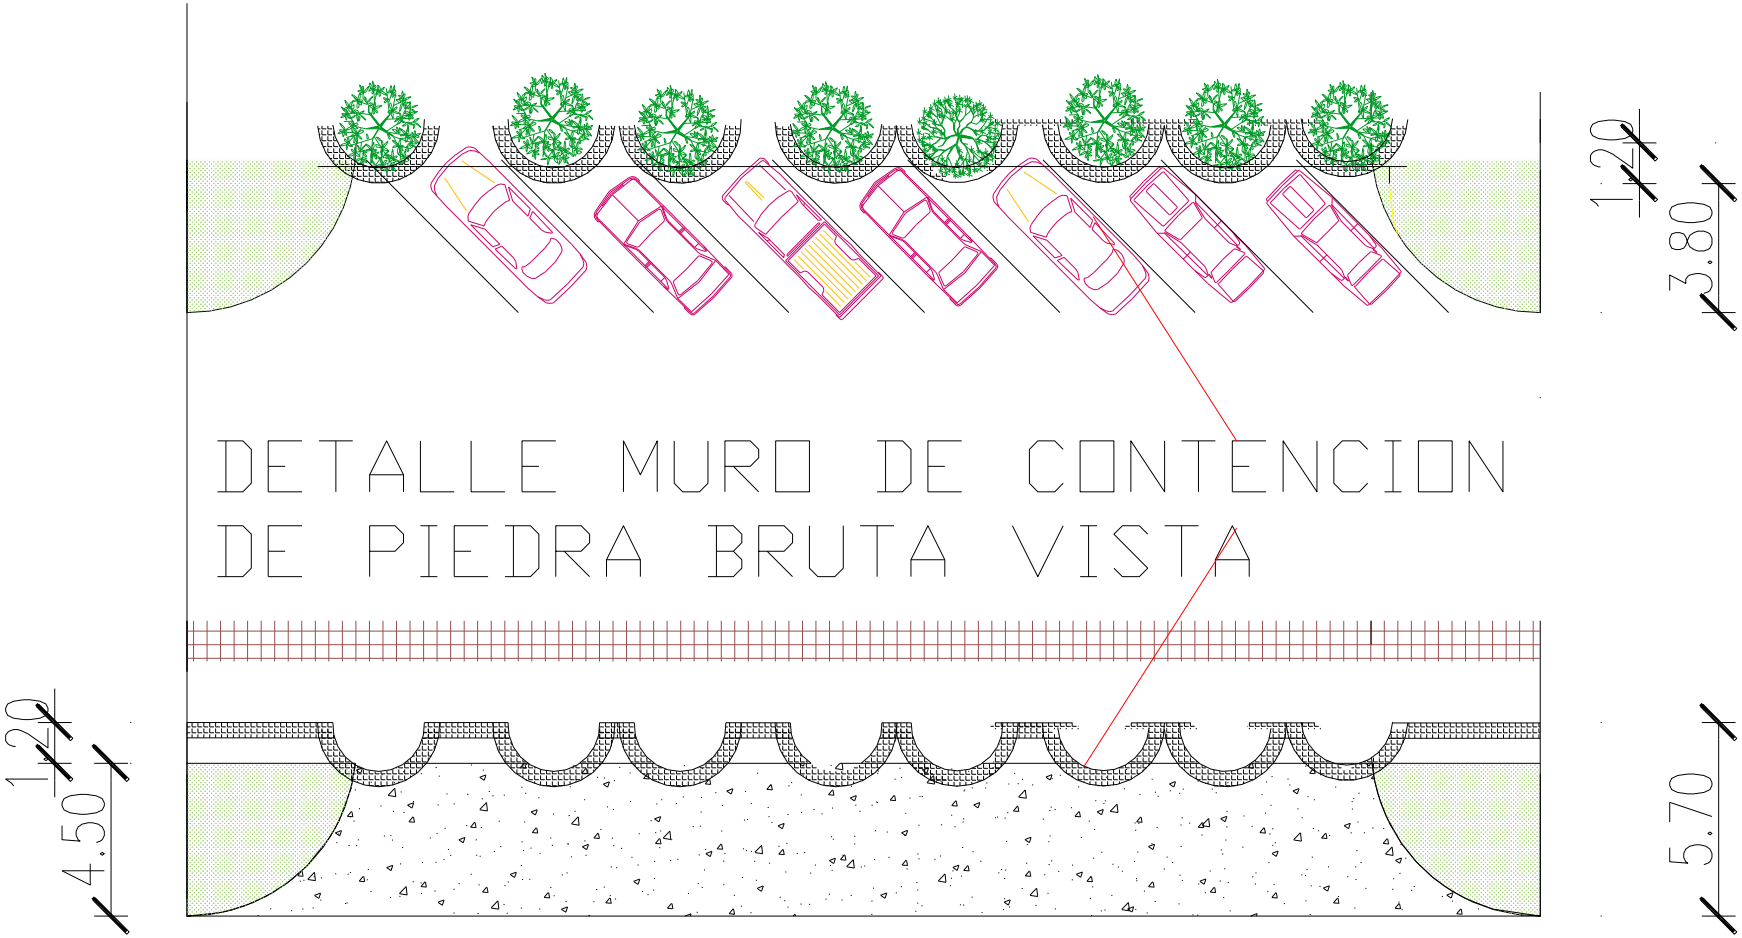
ARQ. GLORIA MARIA BORDON DE CHRIST