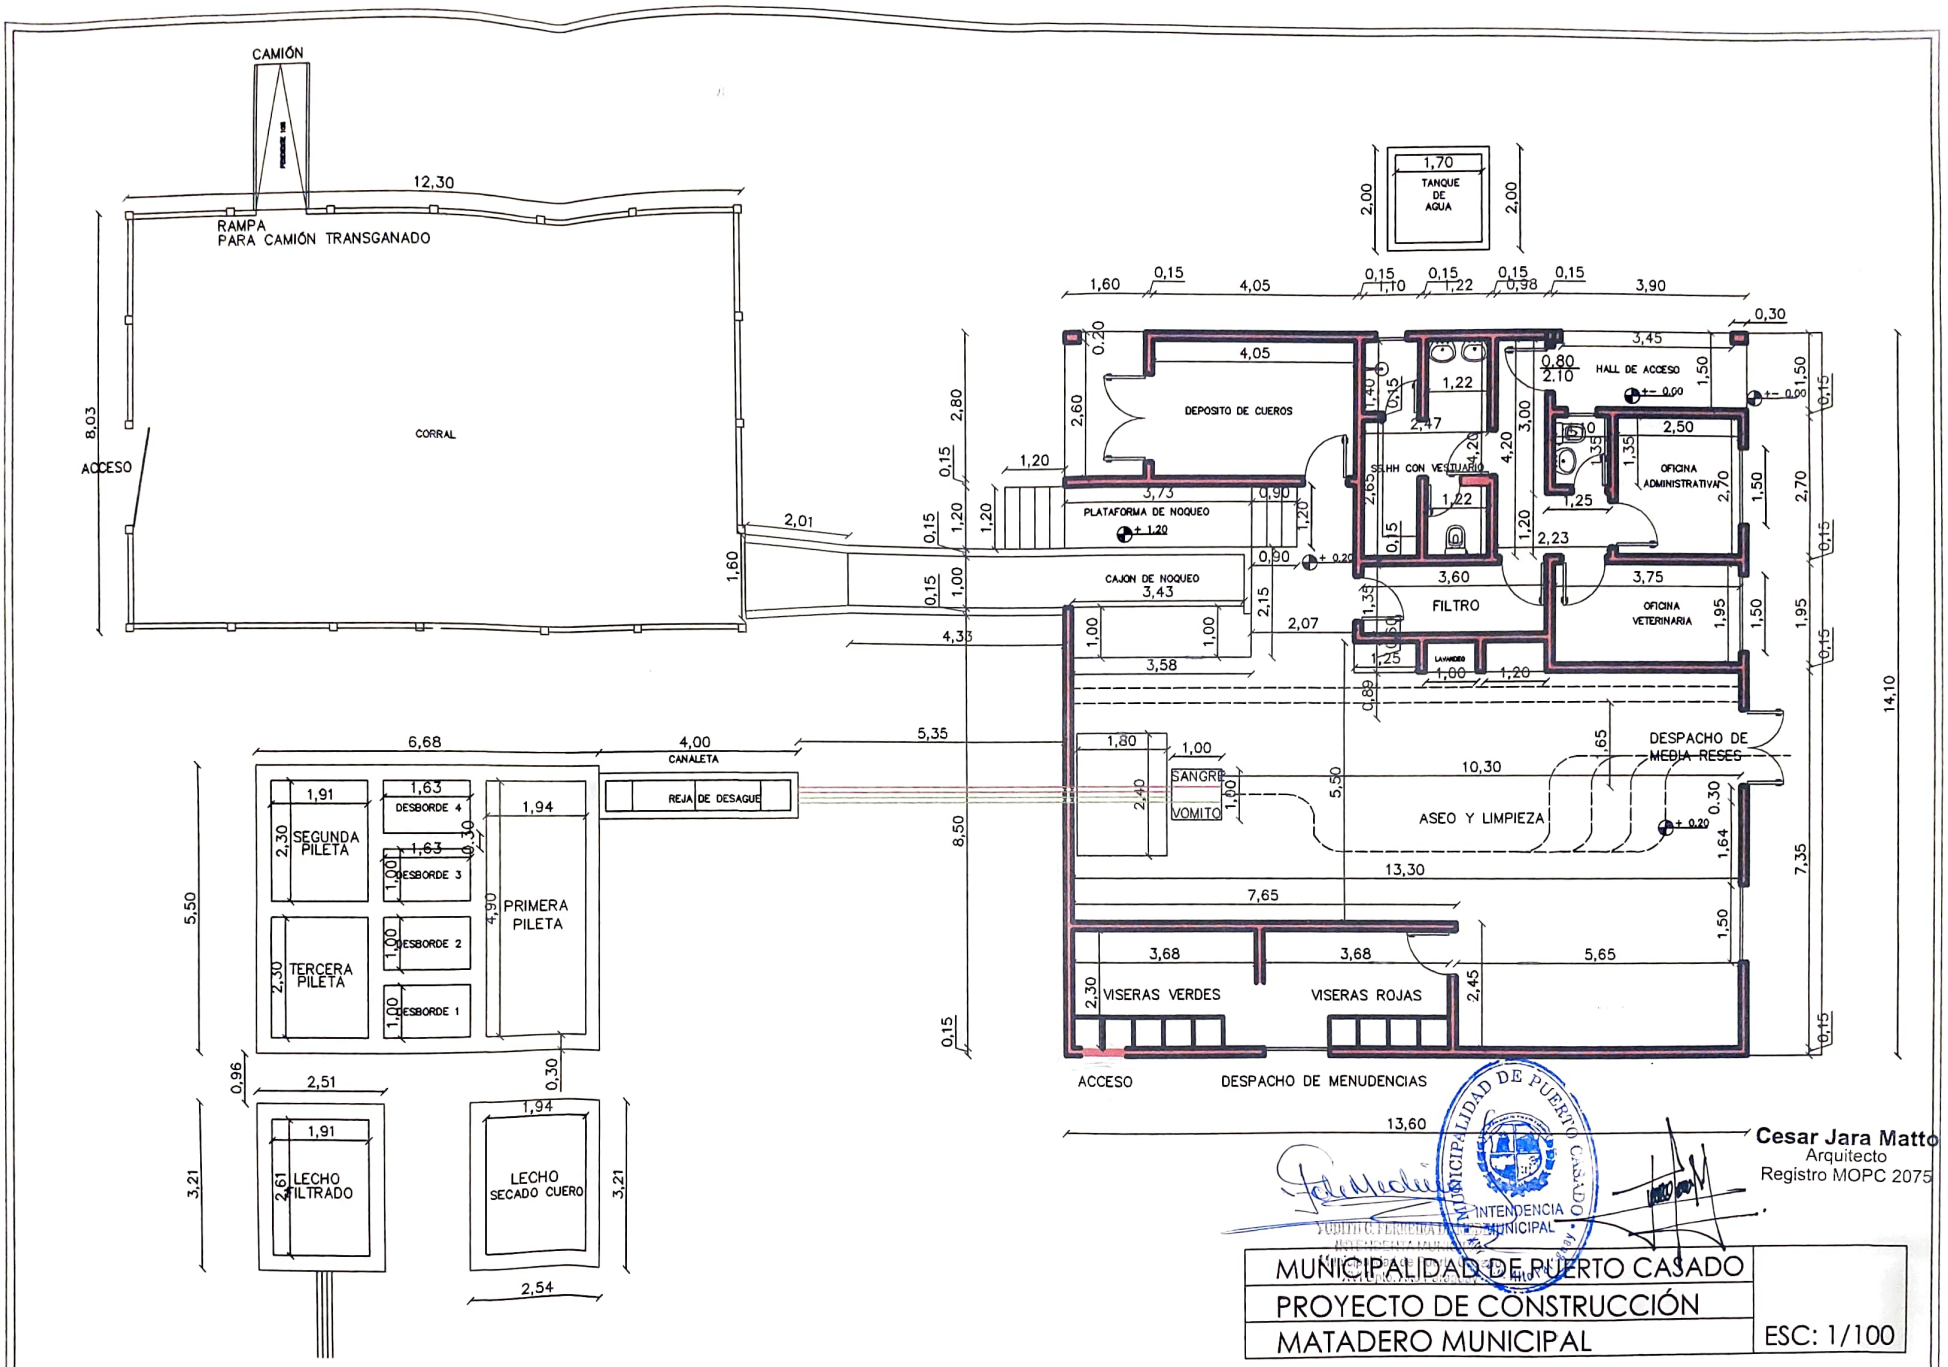
CAMIÓN
12,30
RAMPA
PARA CAMIÓN TRANSGANADO
CORRAL
8,03
ACCESO
2,01
1,60
TANQUE DE AGUA
1,70
2,00
DEPOSITO DE CUEROS
4,05
PLATAFORMA DE NOQUEO
CAJON DE NOQUEO
3,43
3,73
SSHH CON VESTUARIO
HALL DE ACCESO
OFICINA ADMINISTRATIVA
OFICINA VETERINARIA
FILTRO
LAVADERO
DESPACHO DE MEDIA RESES
ASEO Y LIMPIEZA
SANGRE
VOMITO
VISERAS VERDES
VISERAS ROJAS
ACCESO
DESPACHO DE MENUDENCIAS
13,60
14,10
7,35
CANALETA
REJA DE DESAGUE
SEGUNDA PILETA
TERCERA PILETA
PRIMERA PILETA
DESBORDE 4
DESBORDE 3
DESBORDE 2
DESBORDE 1
LECHO FILTRADO
LECHO SECADO CUERO
2,54
Cesar Jara Matto
Arquitecto
Registro MOPC 2075
MUNICIPALIDAD DE PUERTO CASADO
INTENDENCIA MUNICIPAL
MUNICIPALIDAD DE PUERTO CASADO
PROYECTO DE CONSTRUCCIÓN
MATADERO MUNICIPAL
ESC: 1/100

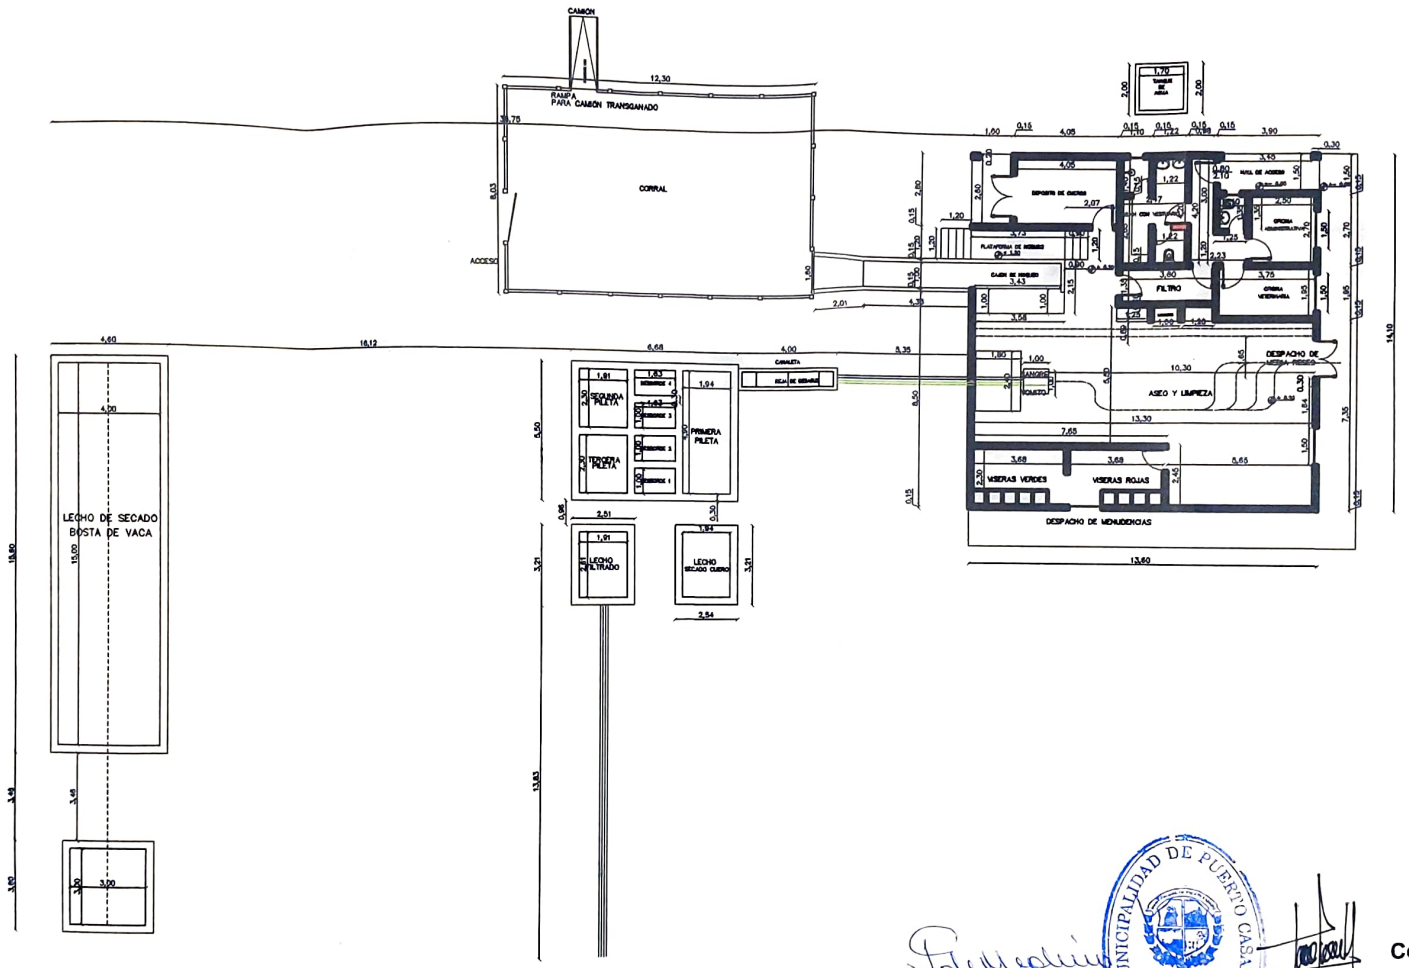

Cesar Jara Matto
Arquitecto
Registro MOPC 2075

MUNICIPALIDAD DE PUERTO CASADO
INTENDENCIA MUNICIPAL

YUDITH C. PEREIRA DE MELLADO
INTENDENTA MUNICIPAL
Municipalidad de Puerto Casado
Alto Paraguay

MUNICIPALIDAD DE PUERTO CASADO	
PROYECTO DE CONSTRUCCIÓN	
MATADERO MUNICIPAL	ESC: 1/200

A CRUCE PIONERO
AVENIDA PRINCIPAL
A CASCO URBANO
CALLE EMPEDRADA
CALLE TERRAPLENADA
LECHO DE SECADO
PILETAS
TAJAMAR
TAJAMAR
TAJAMAR
15.00
20.00
20.00
20.00
ÁREA DE MANIOBRAS
Cesar Jara Matto
Arquitecto
Registro MOPC 2075
MUNICIPALIDAD DE PUERTO CASADO
INTENDENCIA MUNICIPAL
Alto Paraguay
MUNICIPALIDAD DE PUERTO CASADO
PROYECTO DE CONSTRUCCIÓN
MATADERO MUNICIPAL
ESC: 1/2000

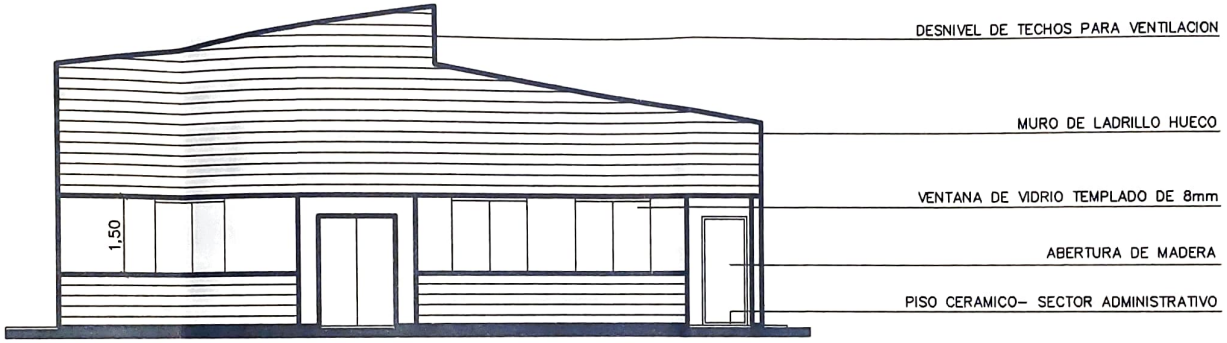

Cesar Jara Matto
Arquitecto
Registro MOPC 2075

MUNICIPALIDAD DE PUERTO CASADO
INTENDENCIA MUNICIPAL
Alto Paraguay

MUNICIPALIDAD DE PUERTO CASADO	
PROYECTO DE CONSTRUCCIÓN	
MATADERO MUNICIPAL	ESC: 1/100

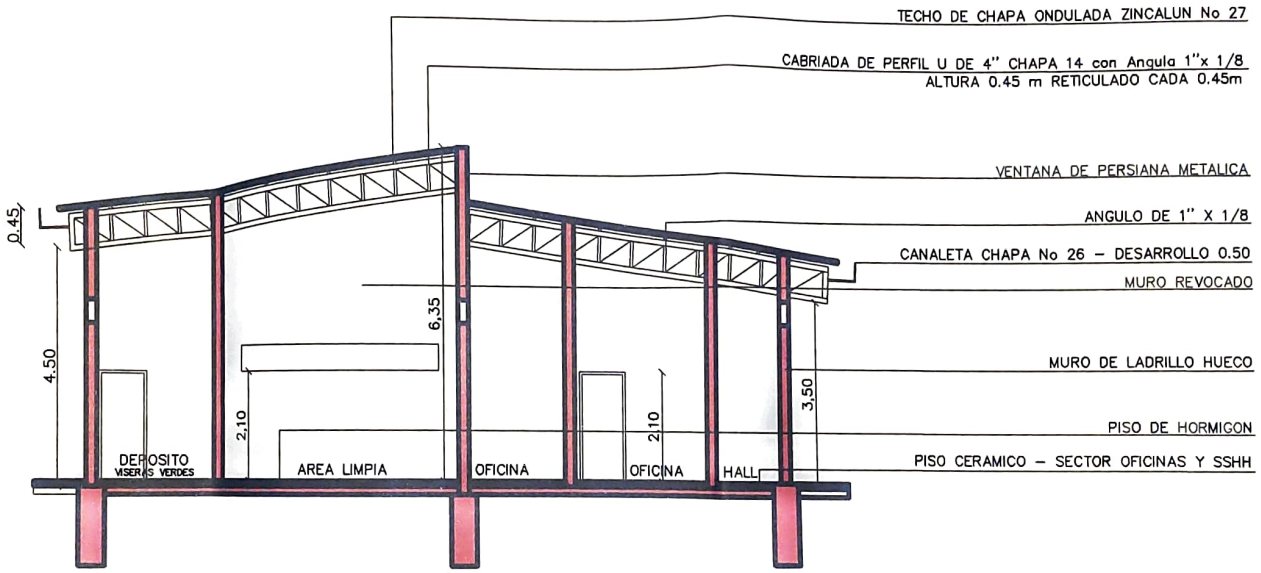

OBSERVACION: ALTURA DE RETICULADO 0.45 m de Altura

YUDITH C. FERREIRA DE MELLADO
INTENDENTA MUNICIPAL
Municipalidad de Puerto Casado
XVI Dpto. Alto Paraguay

MUNICIPALIDAD DE PUERTO CASADO
INTENDENCIA MUNICIPAL
Alto Paraguay

Cesar Jara Matto
Arquitecto
Registro MOPC 2075

MUNICIPALIDAD DE PUERTO CASADO	
PROYECTO DE CONSTRUCCIÓN	
MATADERO MUNICIPAL	ESC: 1/100

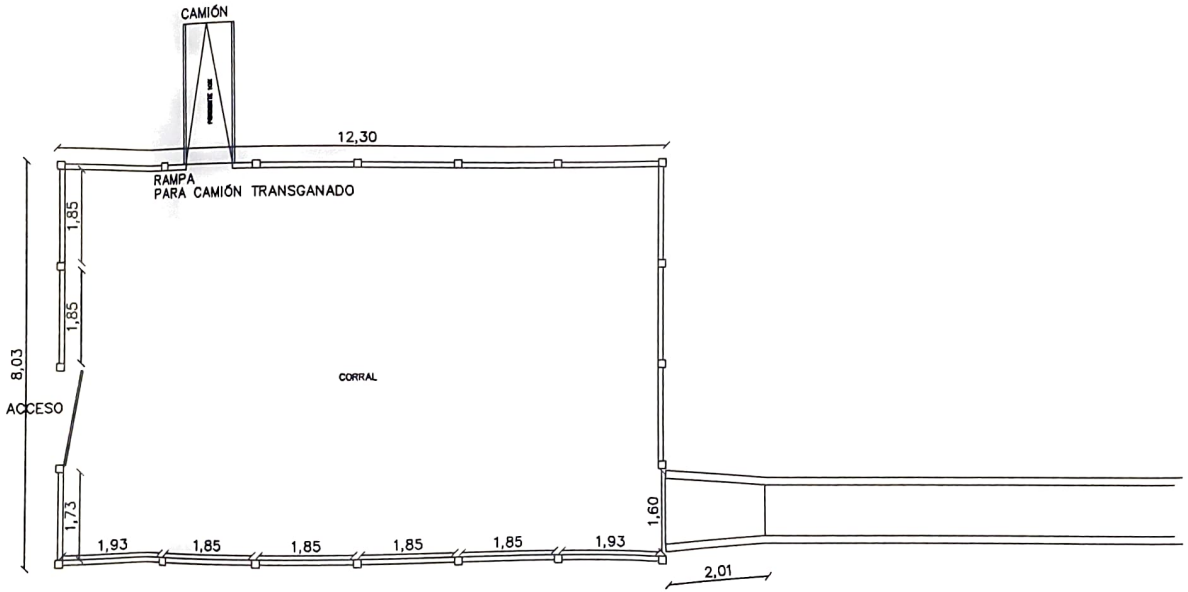

Cesar Jara Matto
Arquitecto
Registro MOPC 2075

YUDITH C. PEREIRA DE [illegible]
INTENDENTA MUNICIPAL
Municipalidad de Puerto Casado
XVI Dpto. Alto Paraguay

MUNICIPALIDAD DE PUERTO CASADO
INTENDENCIA MUNICIPAL
Dpto. Alto Paraguay

MUNICIPALIDAD DE PUERTO CASADO	
PROYECTO DE CONSTRUCCIÓN	
MATADERO MUNICIPAL	ESC: 1/100

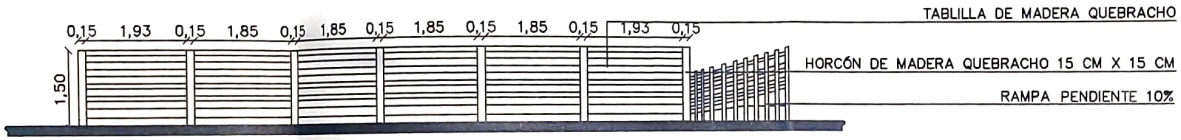

YUDITH C. FERREIRA DE MEDINA
INTENDENTA MUNICIPAL
Municipalidad de Puerto Casado
Dpto. Alto Paraguay

MUNICIPALIDAD DE PUERTO CASADO
INTENDENCIA MUNICIPAL
Dpto. Alto Paraguay

Cesar Jara Matto
Arquitecto
Registro MOPC 2075

MUNICIPALIDAD DE PUERTO CASADO	
PROYECTO DE CONSTRUCCIÓN	
MATADERO MUNICIPAL	ESC: 1/100