MUNICIPALIDAD DE GRAL. JOSÉ MARIA DELGADO ITAPÚA

ESCUELA BÁSICA Nº 2018
DOÑA MARTINA DE PEÑA

REPARACIÓN DE 1 AULA DE PRE-ESCOLAR

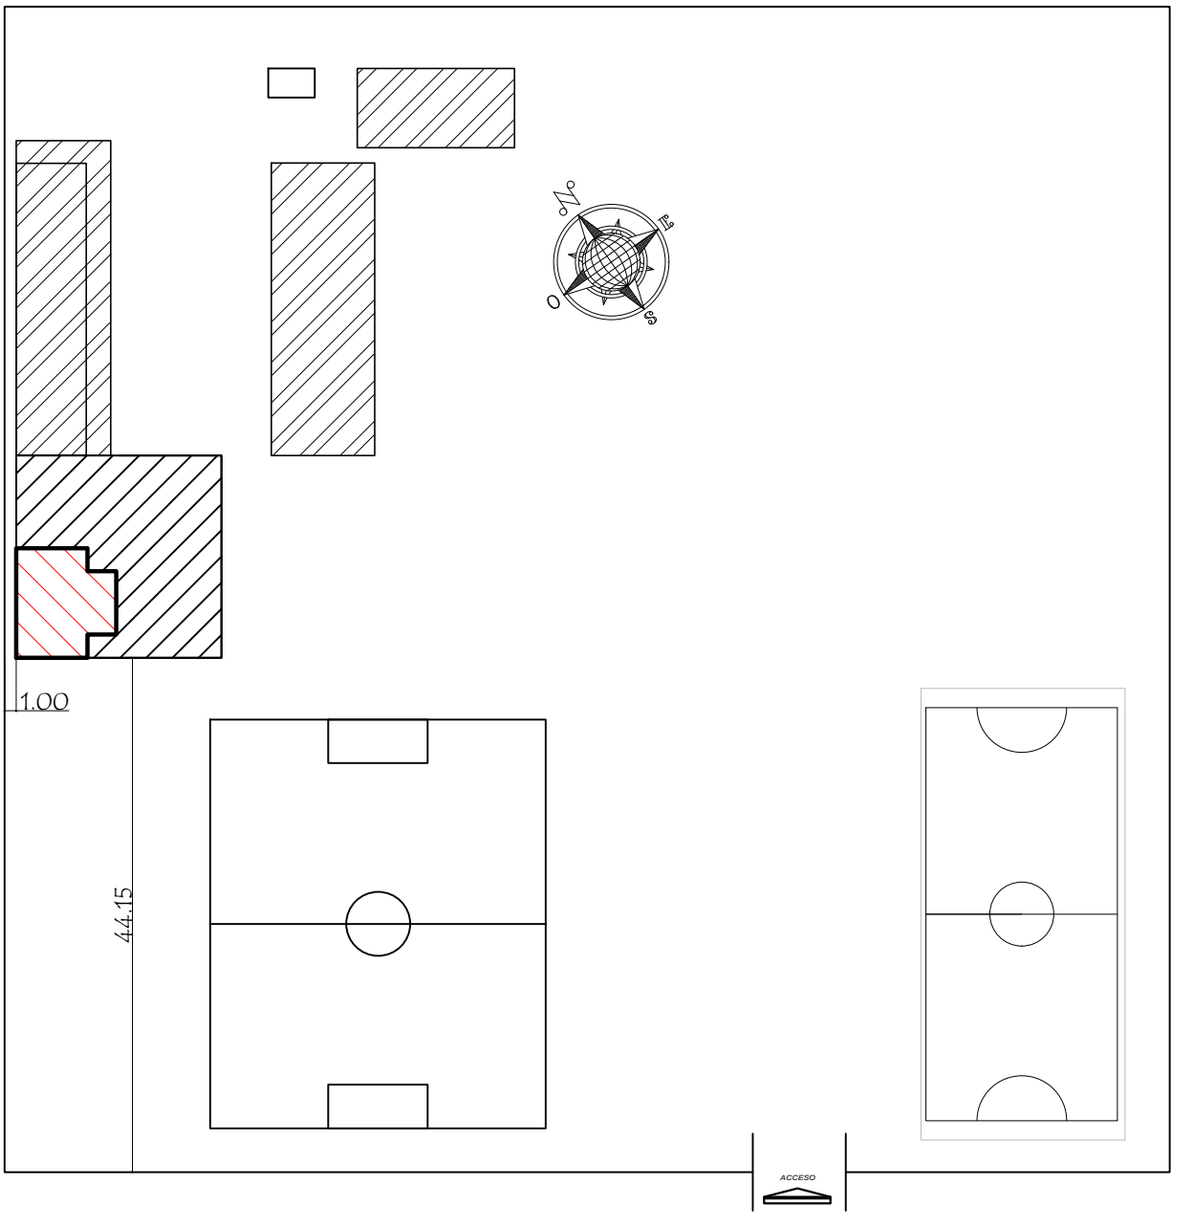

BLOQUE A INTERVENIR

BLOQUE EXISTENTE

PARQUE INFANTIL

MUNICIPALIDAD DE GRAL. JOSÉ MARIA DELGADO - ITAPÚA

ESCUELA BÁSICA N° 2018 "DOÑA MARTINA DE PEÑA"

PLANTA DE UBICACIÓN

escala 1 /1000

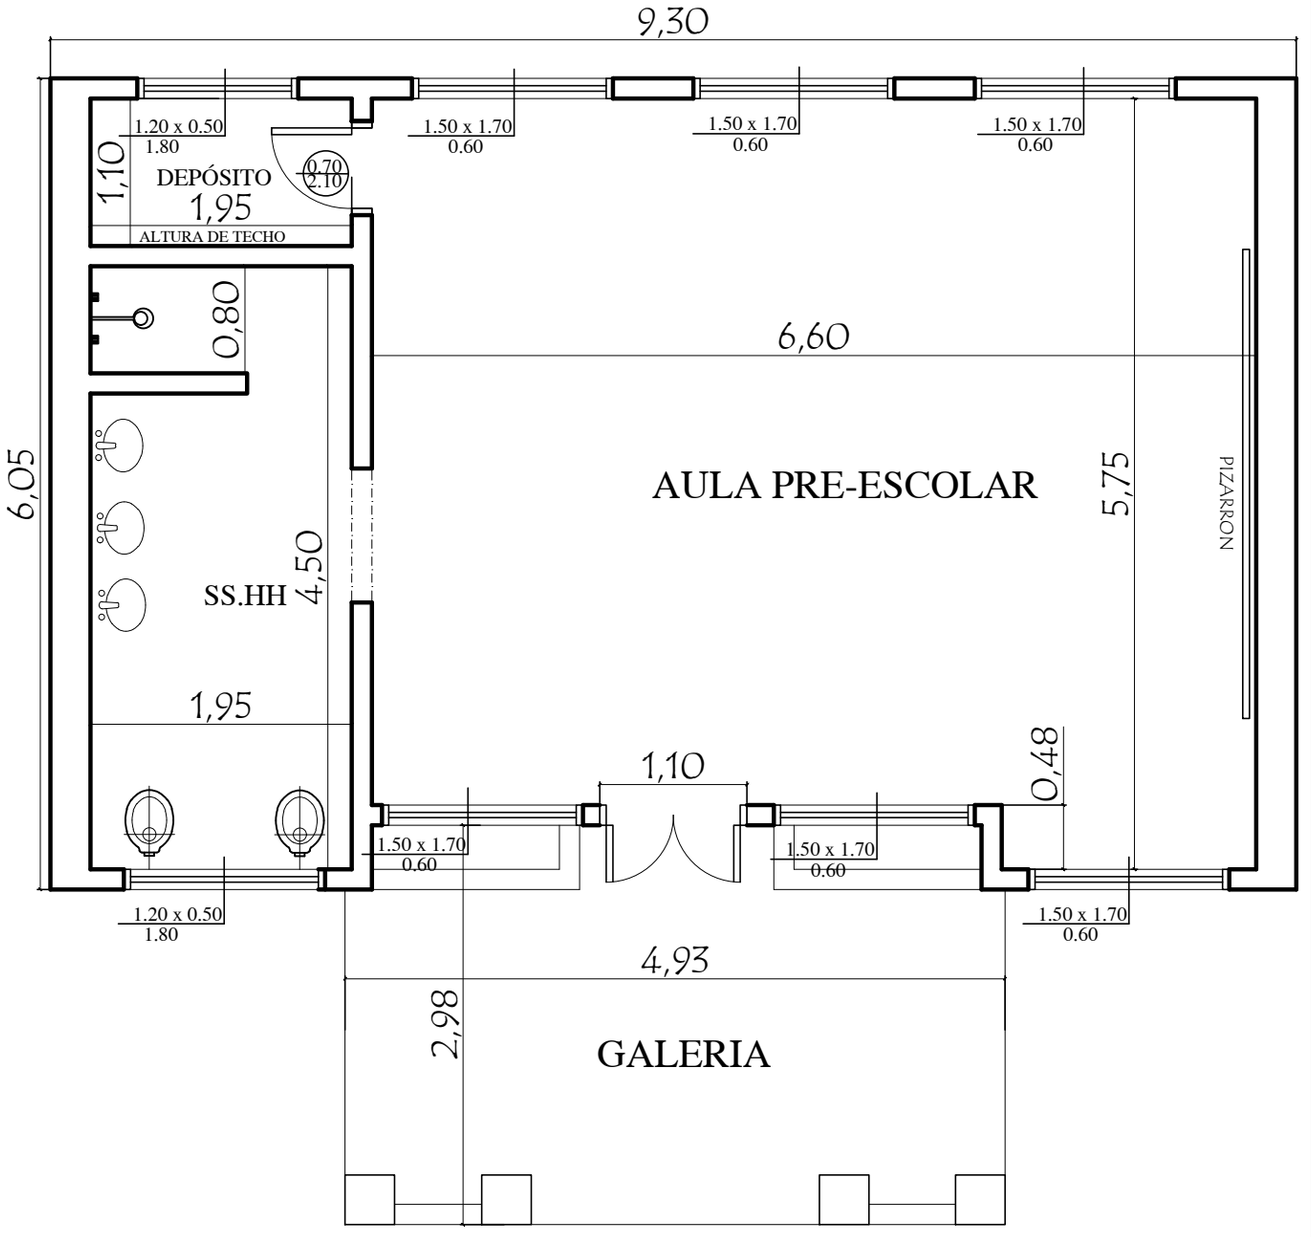

Planta Existente

MUNICIPALIDAD GENERAL JOSÉ MARIA DELGADO - ITAPÚA		
ESCUELA BÁSICA N° 2018 "DOÑA MARTINA DE PEÑA"		
Proyecto	Reparación De 1 Aula De Pre-Escolar	
Planta Existente	Esc: 1_50	01

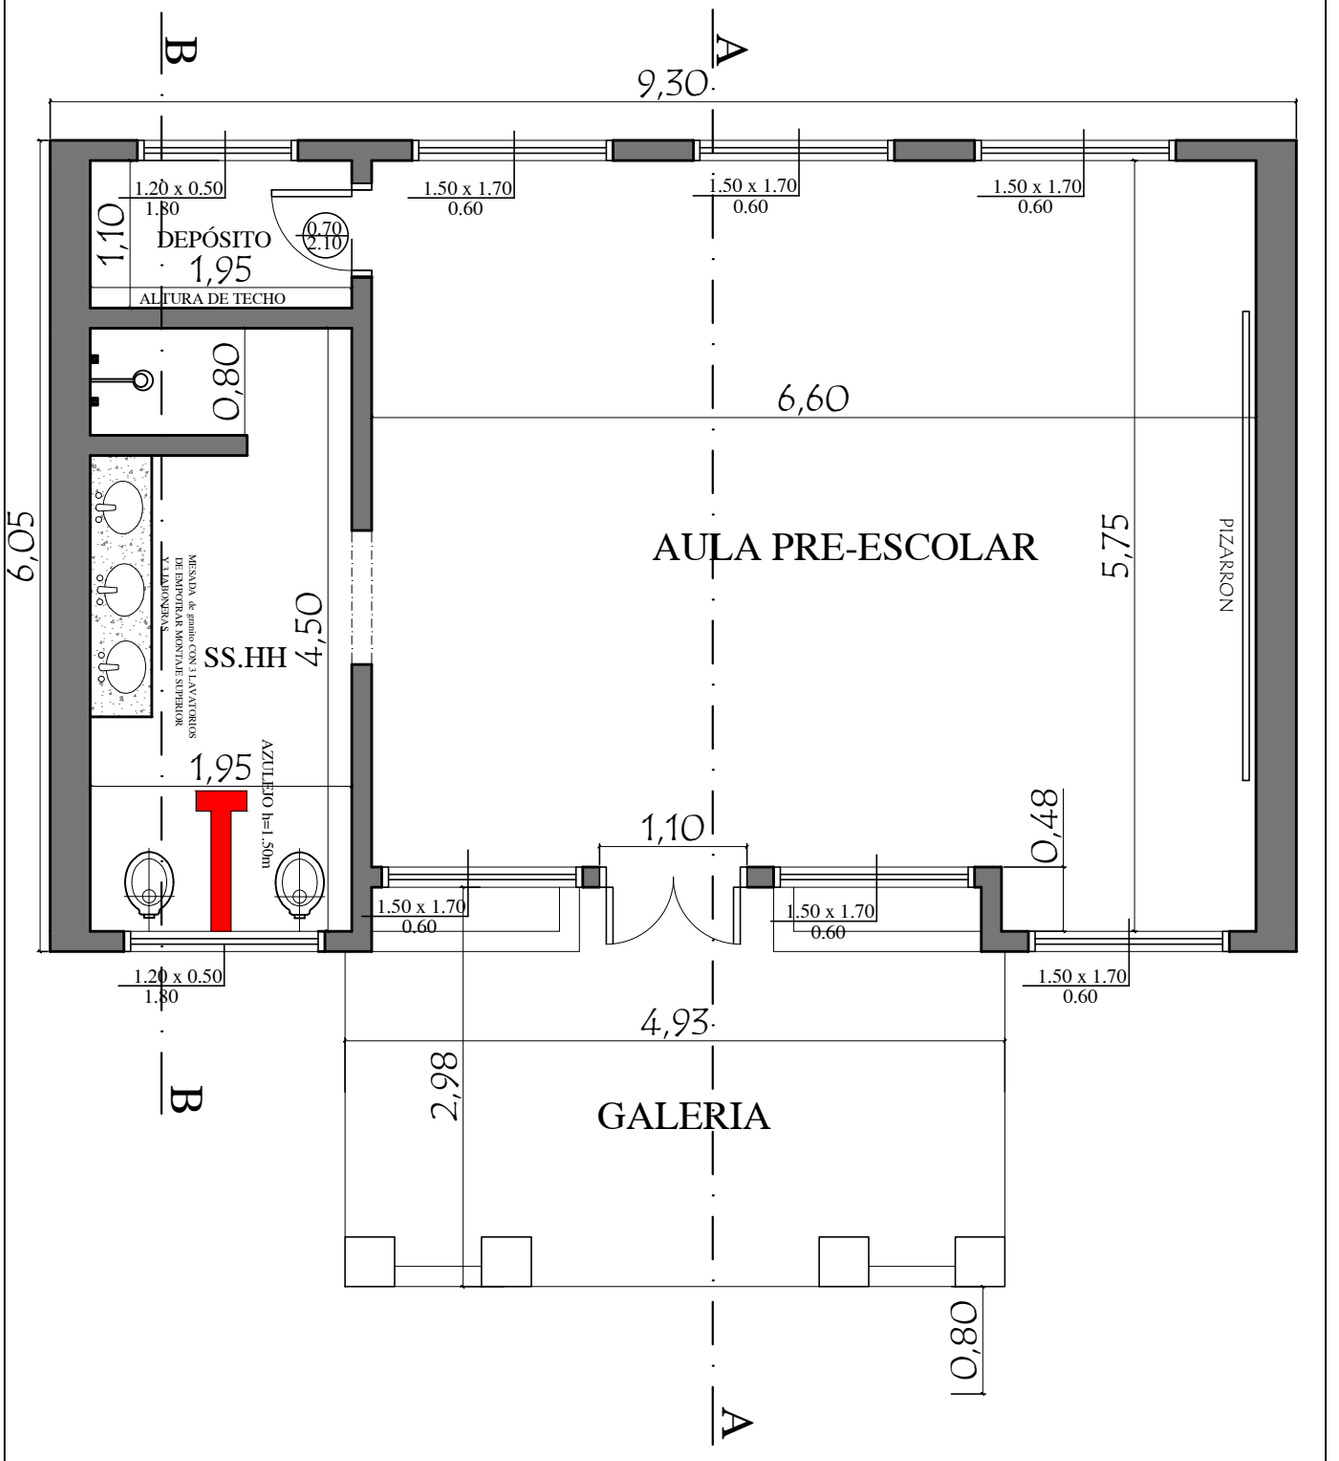

Planta Nueva

MUNICIPALIDAD GENERAL JOSÉ MARIA DELGADO - ITAPÚA		
ESCUELA BÁSICA N° 2018 "DOÑA MARTINA DE PEÑA"		
Proyecto	Reparación De 1 Aula De Pre-Escolar	
Planta Nueva	Esc: 1_50	02

Planta de Parte Eléctrica

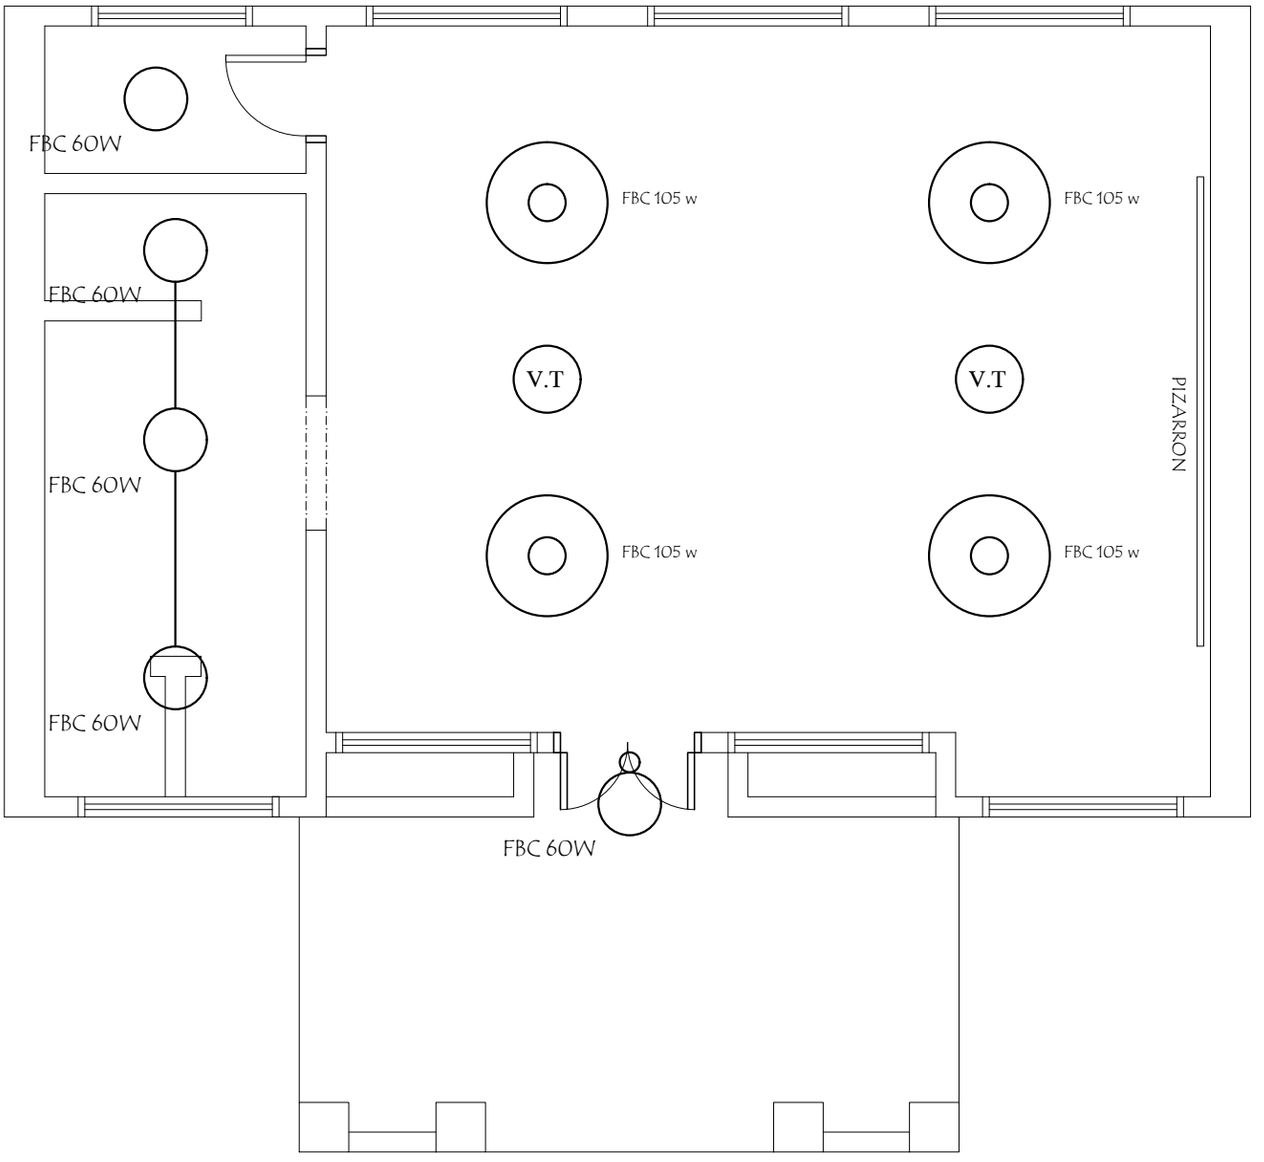

MUNICIPALIDAD GENERAL JOSÉ MARIA DELGADO - ITAPÚA		
ESCUELA BÁSICA N° 2018 "DOÑA MARTINA DE PEÑA"		
Proyecto	Reparación De 1 Aula De Pre-Escolar	
Detalle de Sube y Baja	Sin Escala	03

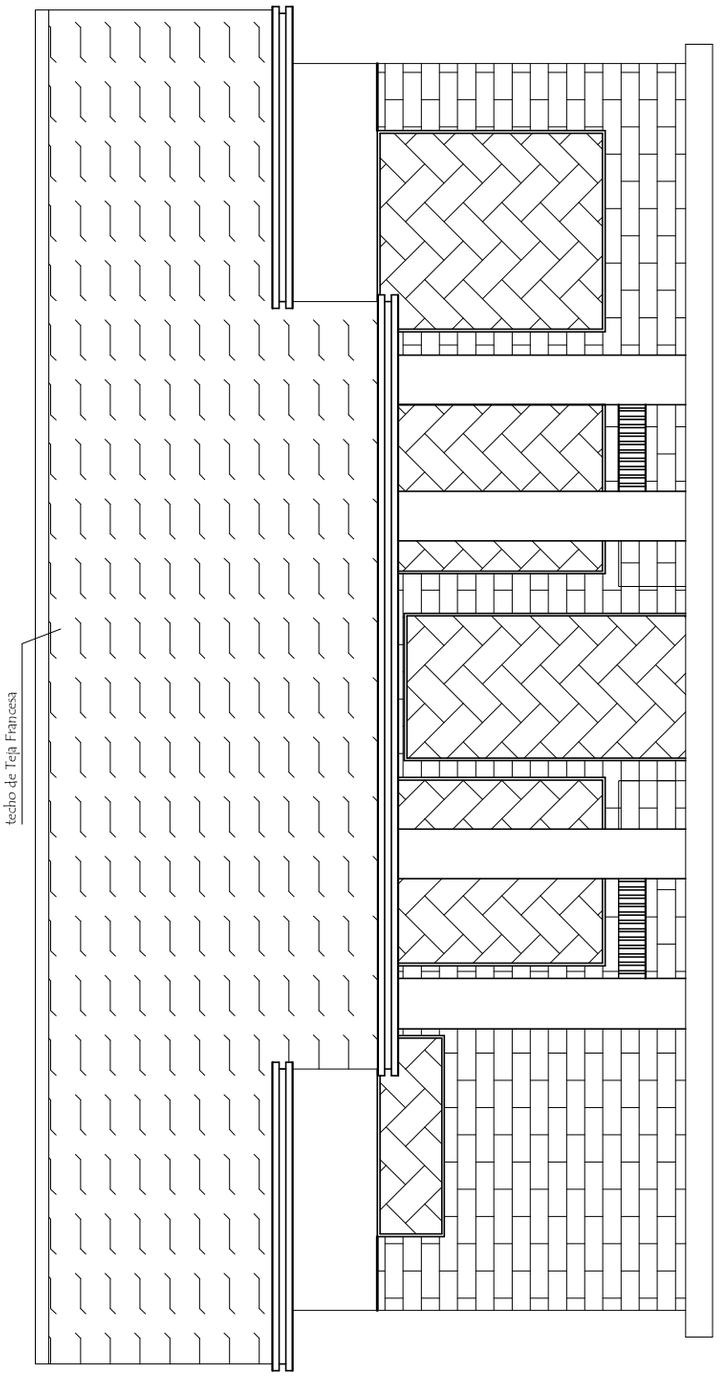

Fachada Frontal

MUNICIPALIDAD GENERAL JOSÉ MARIA DELGADO - ITAPÚA

ESCUELA BÁSICA N° 2018 "DOÑA MARTINA DE PEÑA"

Proyecto	Reparación De 1 Aula De Pre-Escolar	
Detalle de Sube y Baja	Sin Escala	04

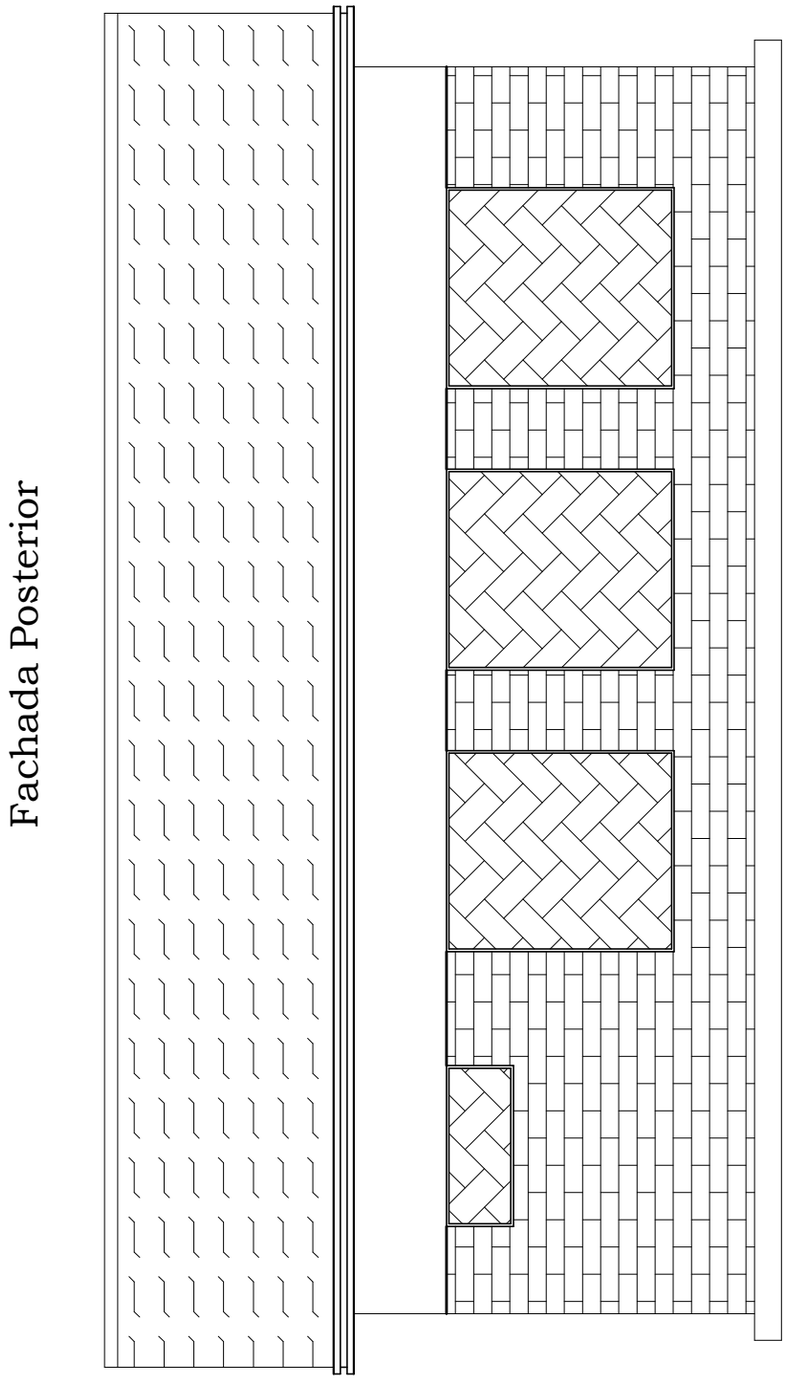

MUNICIPALIDAD GENERAL JOSÉ MARIA DELGADO - ITAPÚA

ESCUELA BÁSICA N° 2018 "DOÑA MARTINA DE PEÑA"

Proyecto	Reparación De 1 Aula De Pre-Escolar	
Detalle de Sube y Baja	Sin Escala	05

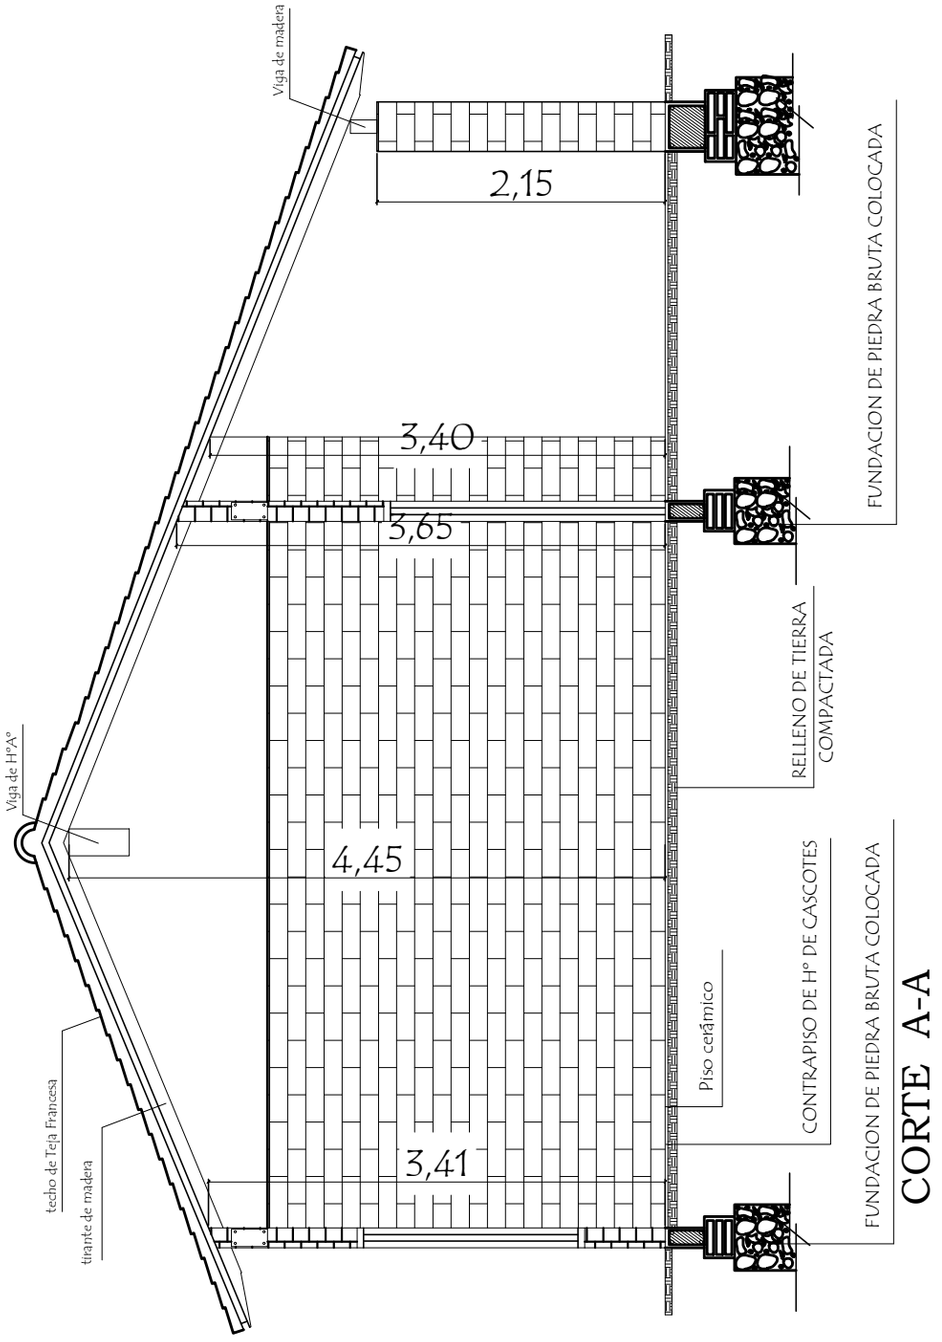

MUNICIPALIDAD GENERAL JOSÉ MARIA DELGADO - ITAPÚA

ESCUELA BÁSICA N° 2018 "DOÑA MARTINA DE PEÑA"

Proyecto	Reparación De 1 Aula De Pre-Escolar	
Detalle de Sube y Baja	Sin Escala	06

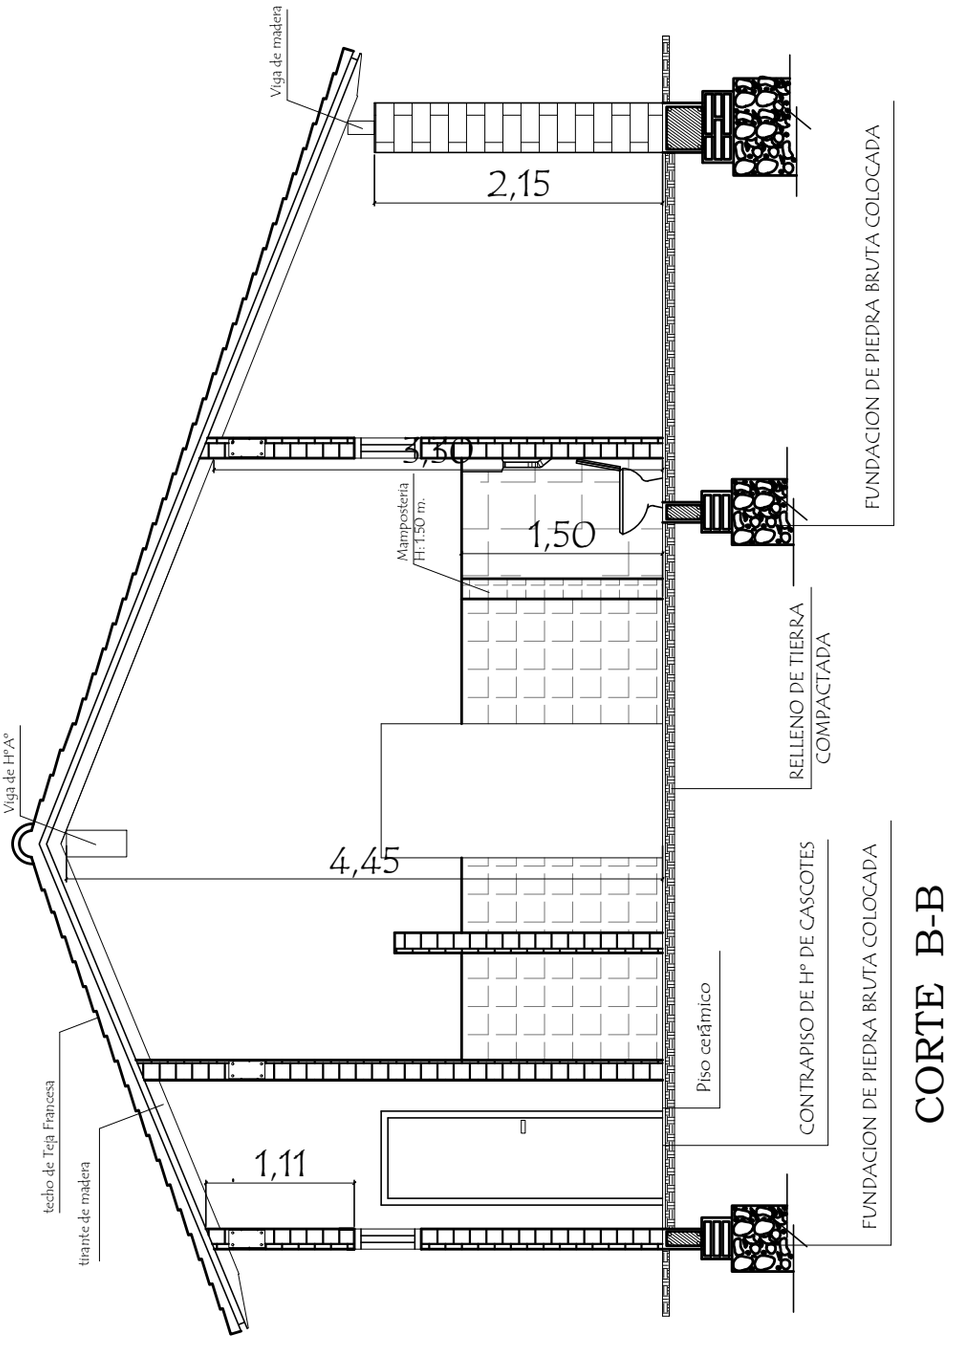

CORTE B-B

MUNICIPALIDAD GENERAL JOSÉ MARIA DELGADO - ITAPÚA

ESCUELA BÁSICA N° 2018 "DOÑA MARTINA DE PEÑA"

Proyecto	Reparación De 1 Aula De Pre-Escolar	
Detalle de Sube y Baja	Sin Escala	07

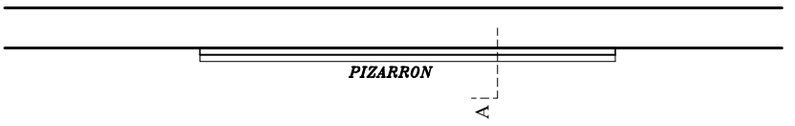

UBICACIÓN DEL PIZARRÓN

Esc.: 1/50

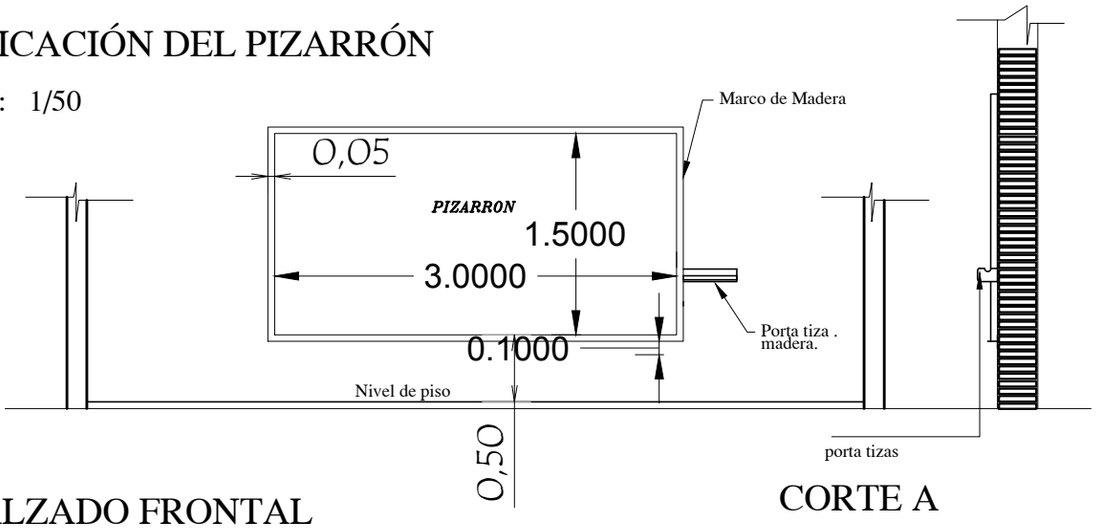

ALZADO FRONTAL

Esc.: 1/50

CORTE A

Esc.: 1/50

MUNICIPALIDAD GENERAL JOSÉ MARIA DELGADO - ITAPÚA

ESCUELA BÁSICA N° 2018 "DOÑA MARTINA DE PEÑA"

Proyecto	Reparación De 1 Aula De Pre-Escolar	
Detalle de Sube y Baja	Sin Escala	08

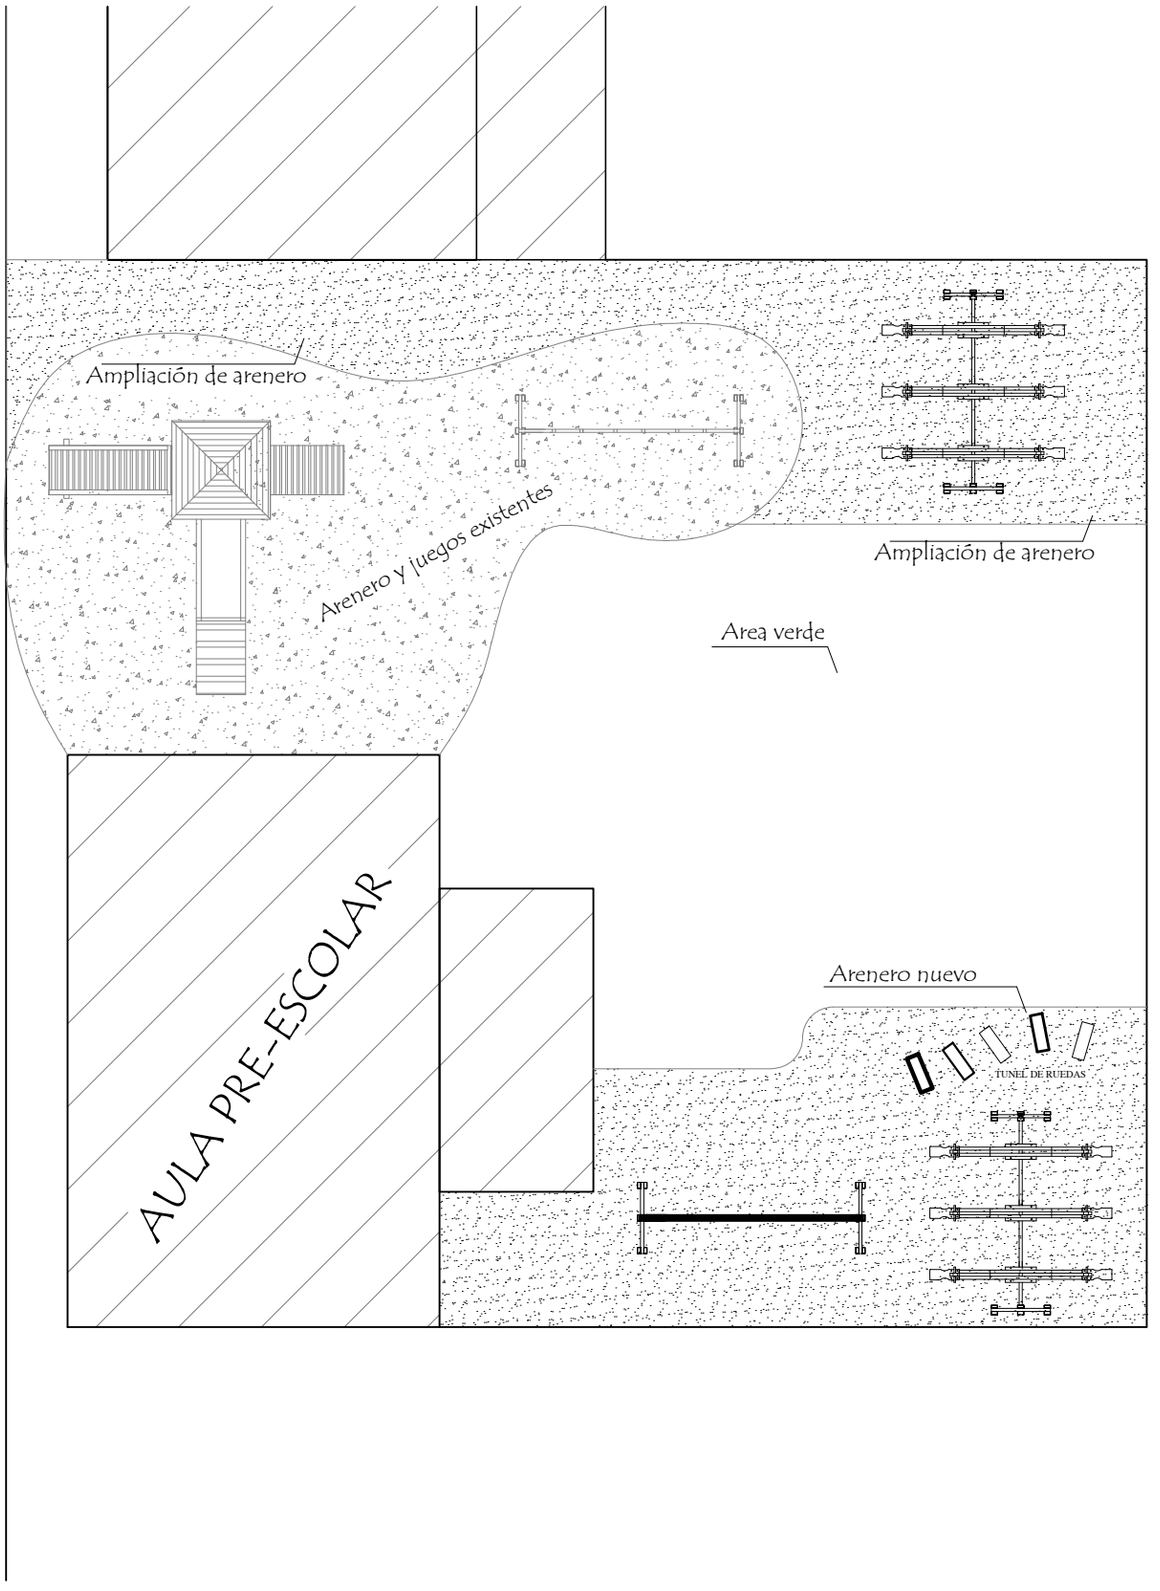

MUNICIPALIDAD GENERAL JOSÉ MARIA DELGADO - ITAPÚA

ESCUELA BÁSICA N° 2018 "DOÑA MARTINA DE PEÑA"

Proyecto	Reparación De 1 Aula De Pre-Escolar	
Detalle de Sube y Baja	Sin Escala	09

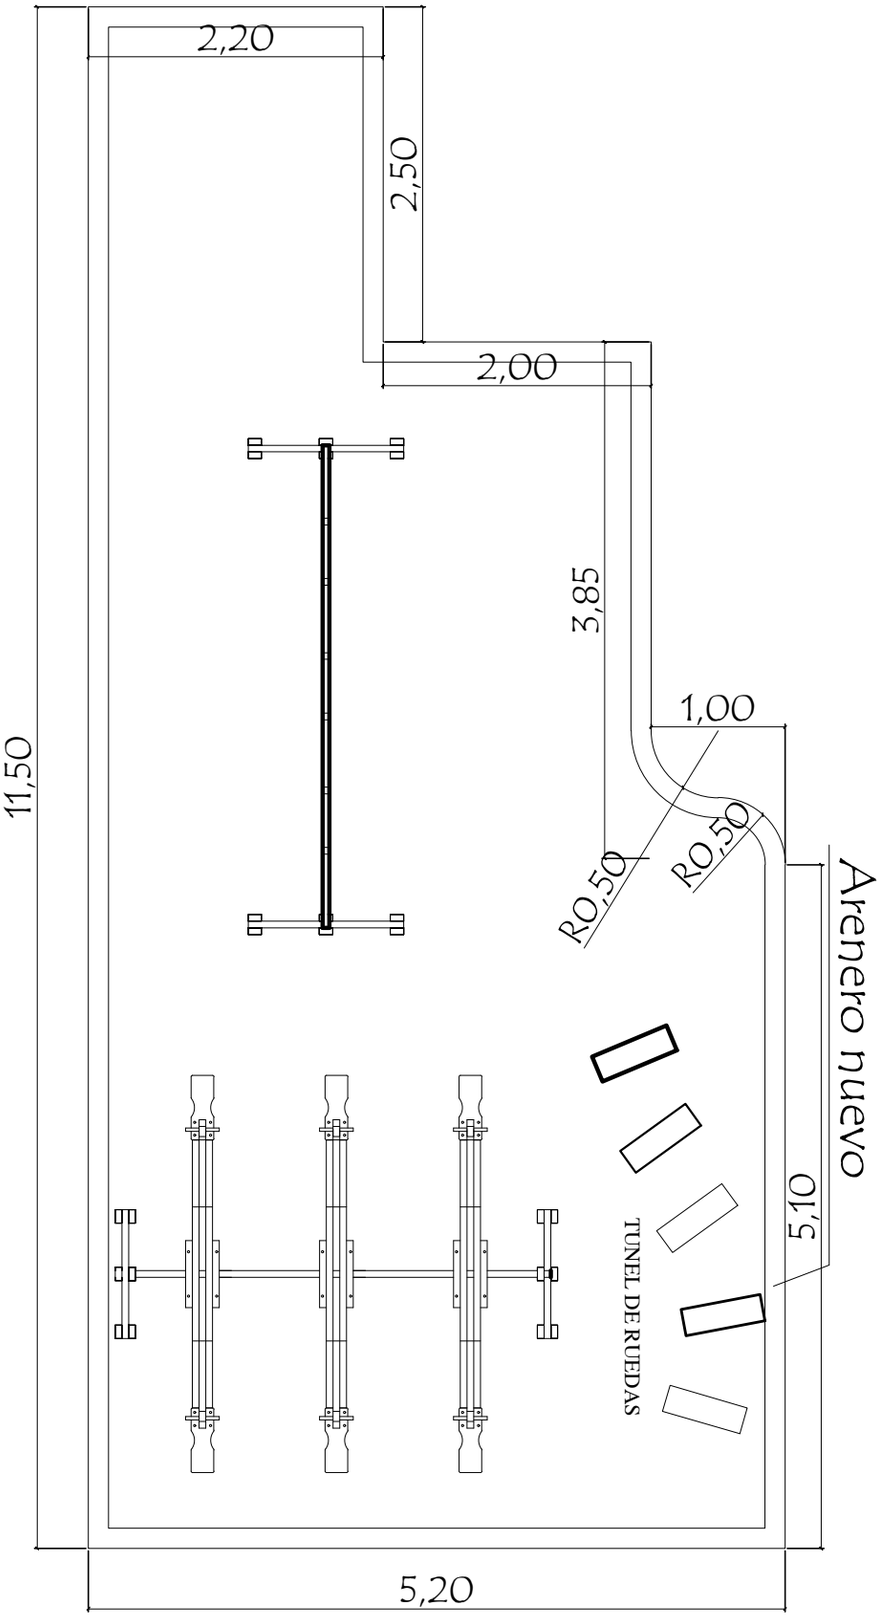

MUNICIPALIDAD GENERAL JOSÉ MARIA DELGADO - ITAPÚA

ESCUELA BÁSICA N° 2018 "DOÑA MARTINA DE PEÑA"

Proyecto	Reparación De 1 Aula De Pre-Escolar	
Detalle de Sube y Baja	Sin Escala	10

ALZADO ARENERO
esc.: 1/50

PLANTA ARENERO
esc.: 1/50

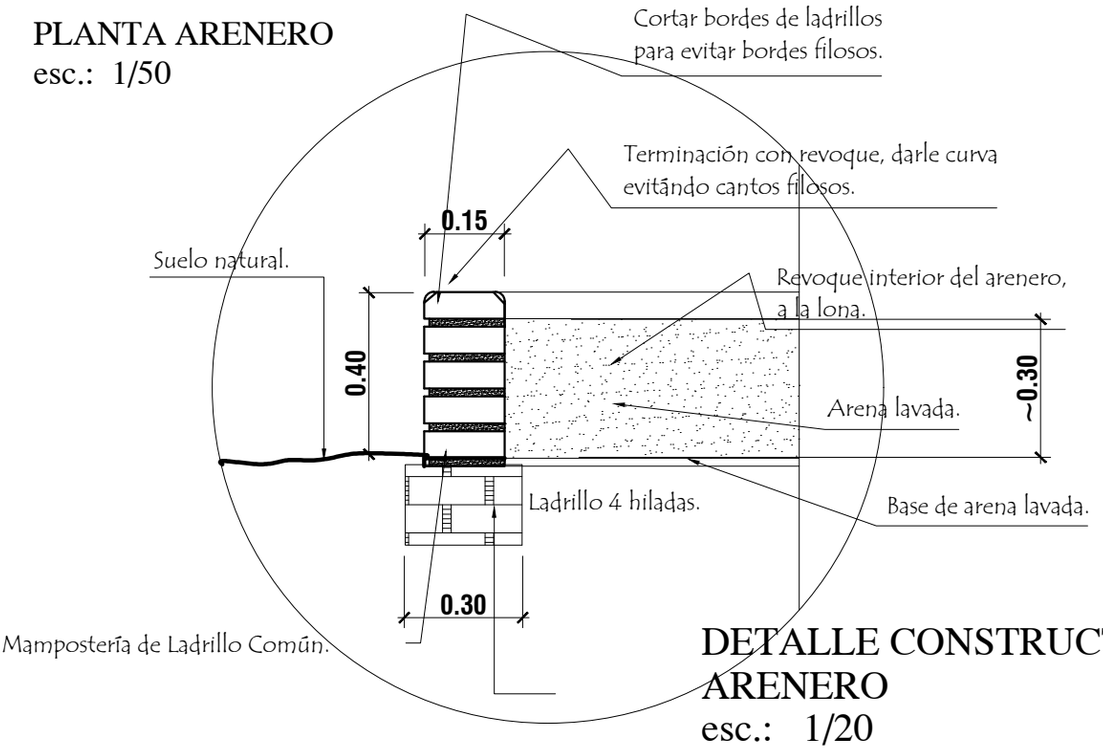

DETALLE CONSTRUCTIVO
ARENERO
esc.: 1/20

MUNICIPALIDAD GENERAL JOSÉ MARIA DELGADO - ITAPÚA

ESCUELA BÁSICA N° 2018 "DOÑA MARTINA DE PEÑA"

Proyecto	Reparación De 1 Aula De Pre-Escolar	
Detalle de Arenero	Sin Escala	11

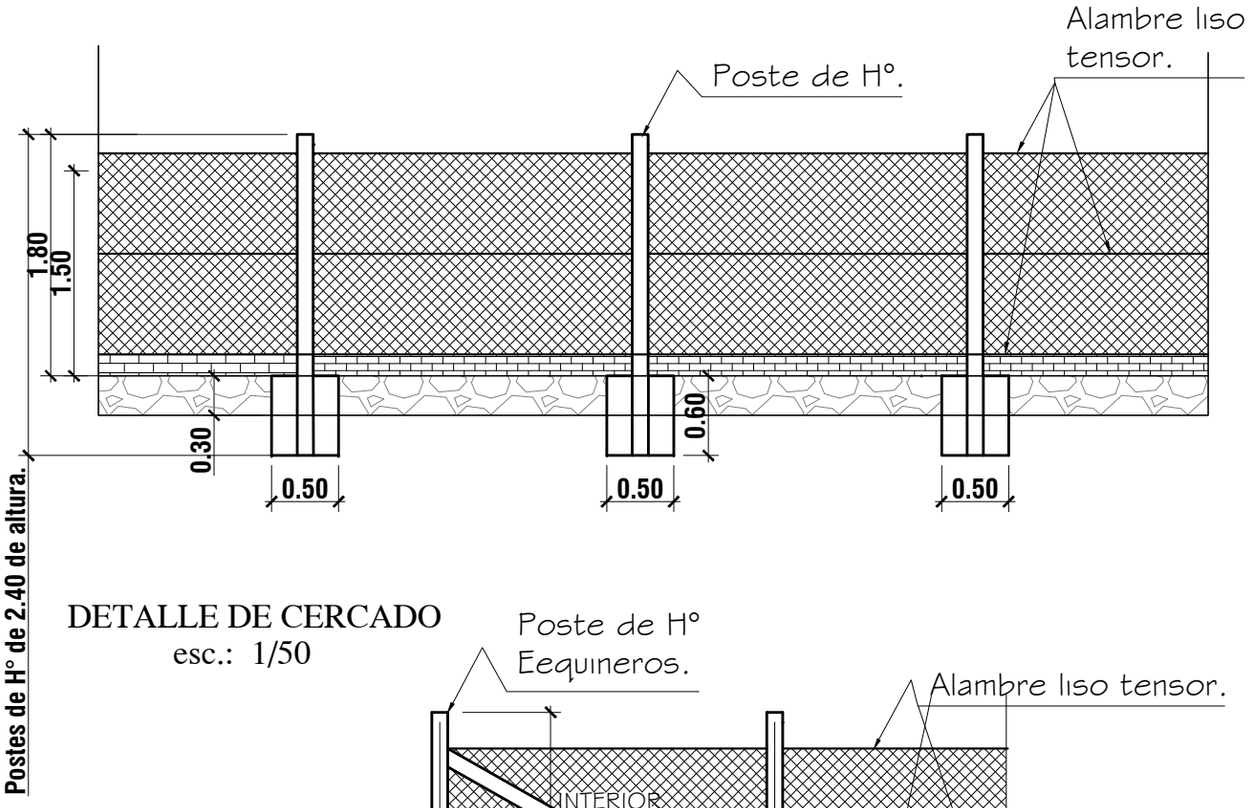

DETALLE DE CERCADO
esc.: 1/50

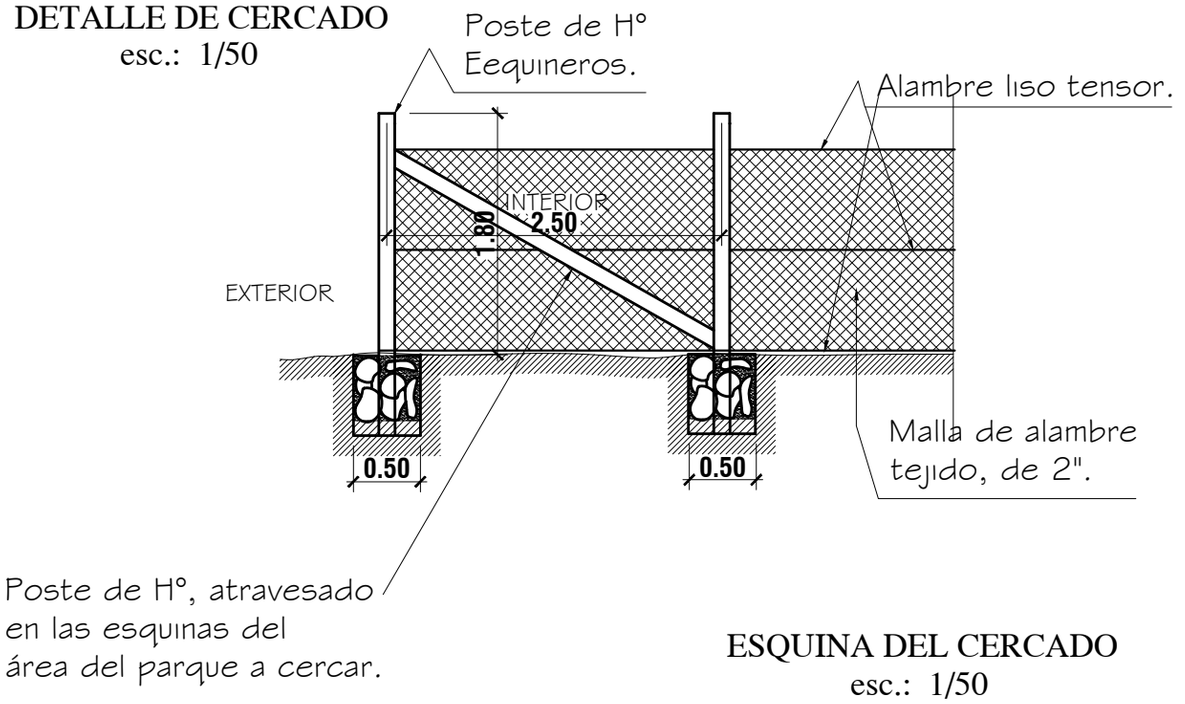

ESQUINA DEL CERCADO
esc.: 1/50

MUNICIPALIDAD GENERAL JOSÉ MARIA DELGADO - ITAPÚA

ESCUELA BÁSICA N° 2018 "DOÑA MARTINA DE PEÑA"

Proyecto	Reparación De 1 Aula De Pre-Escolar	
Detalle de Arenero	Sin Escala	12

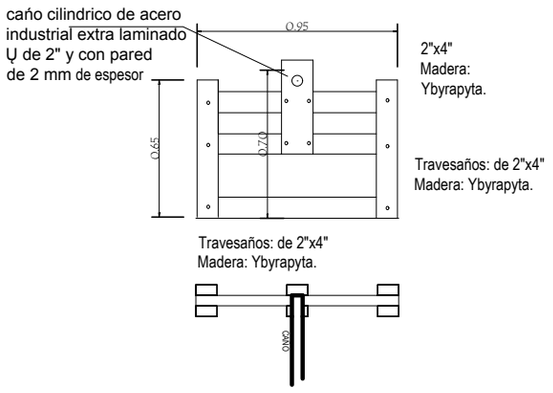

VISTATRANSVERSAL

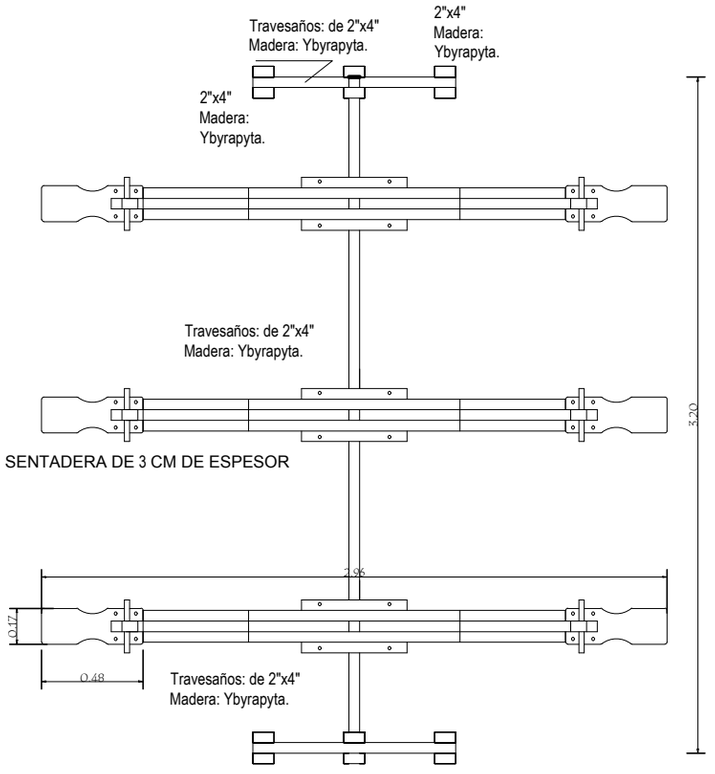

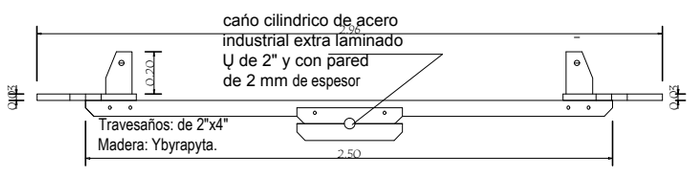

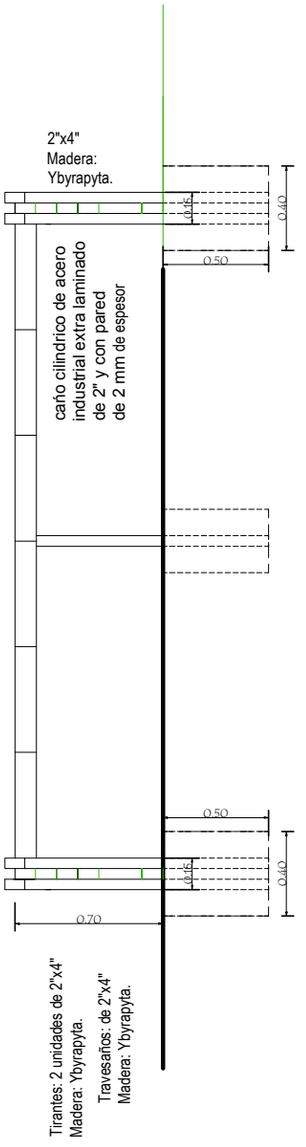

VISTA LONGITUDINAL soporte de sube y baja

MUNICIPALIDAD GENERAL JOSÉ MARIA DELGADO - ITAPÚA

ESCUELA BÁSICA N° 2018 "DOÑA MARTINA DE PEÑA"

Proyecto	Reparación De 1 Aula De Pre-Escolar	
Detalle de Sube y Baja	Sin Escala	13

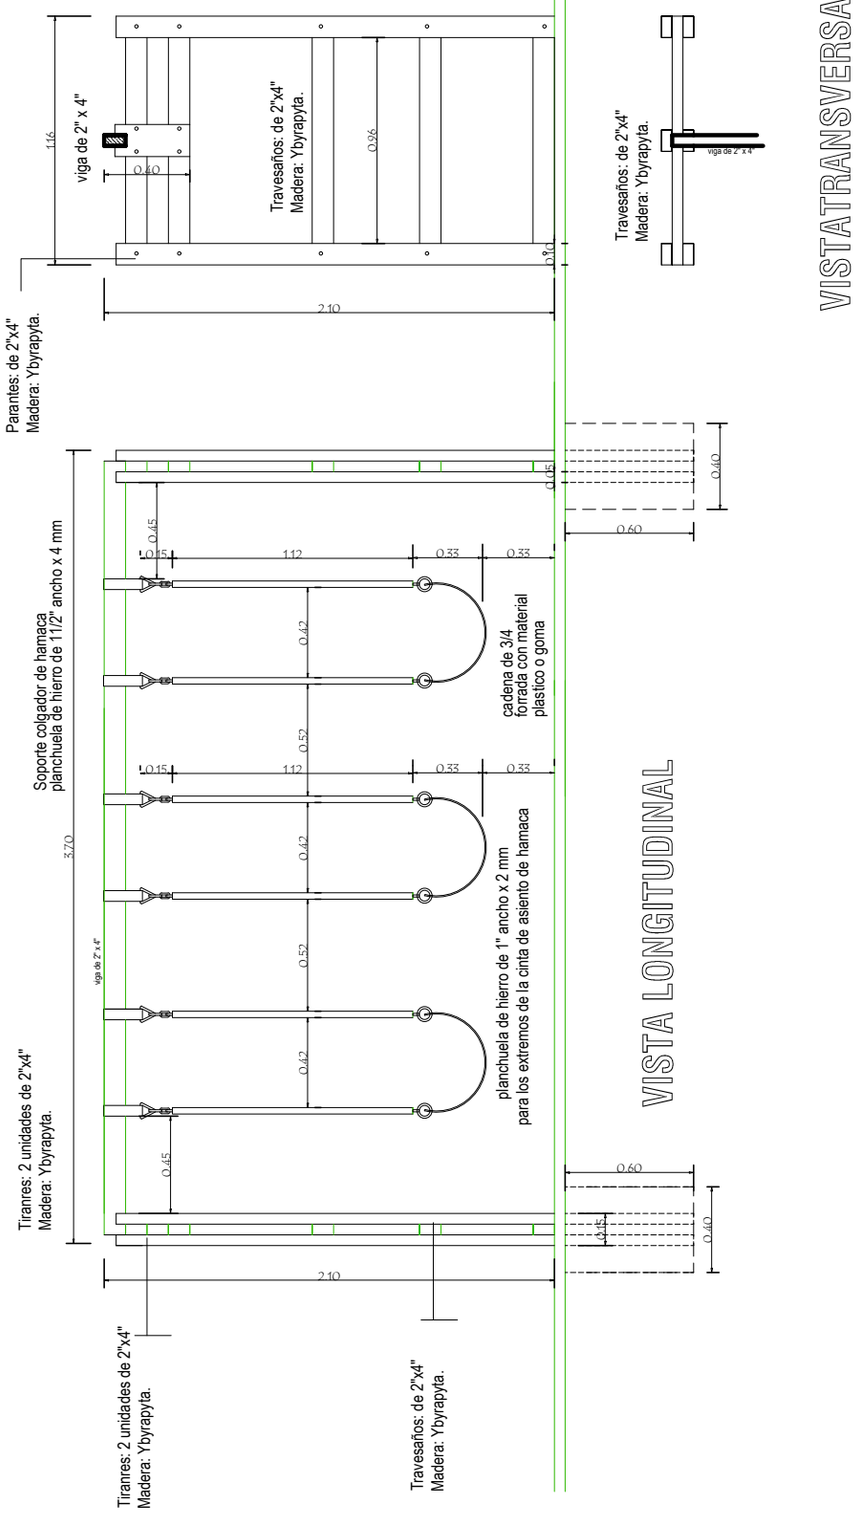

MUNICIPALIDAD GENERAL JOSÉ MARIA DELGADO - ITAPÚA

ESCUELA BÁSICA N° 2018 "DOÑA MARTINA DE PEÑA"

Proyecto	Reparación De 1 Aula De Pre-Escolar	
Detalle de Sube y Baja	Sin Escala	14