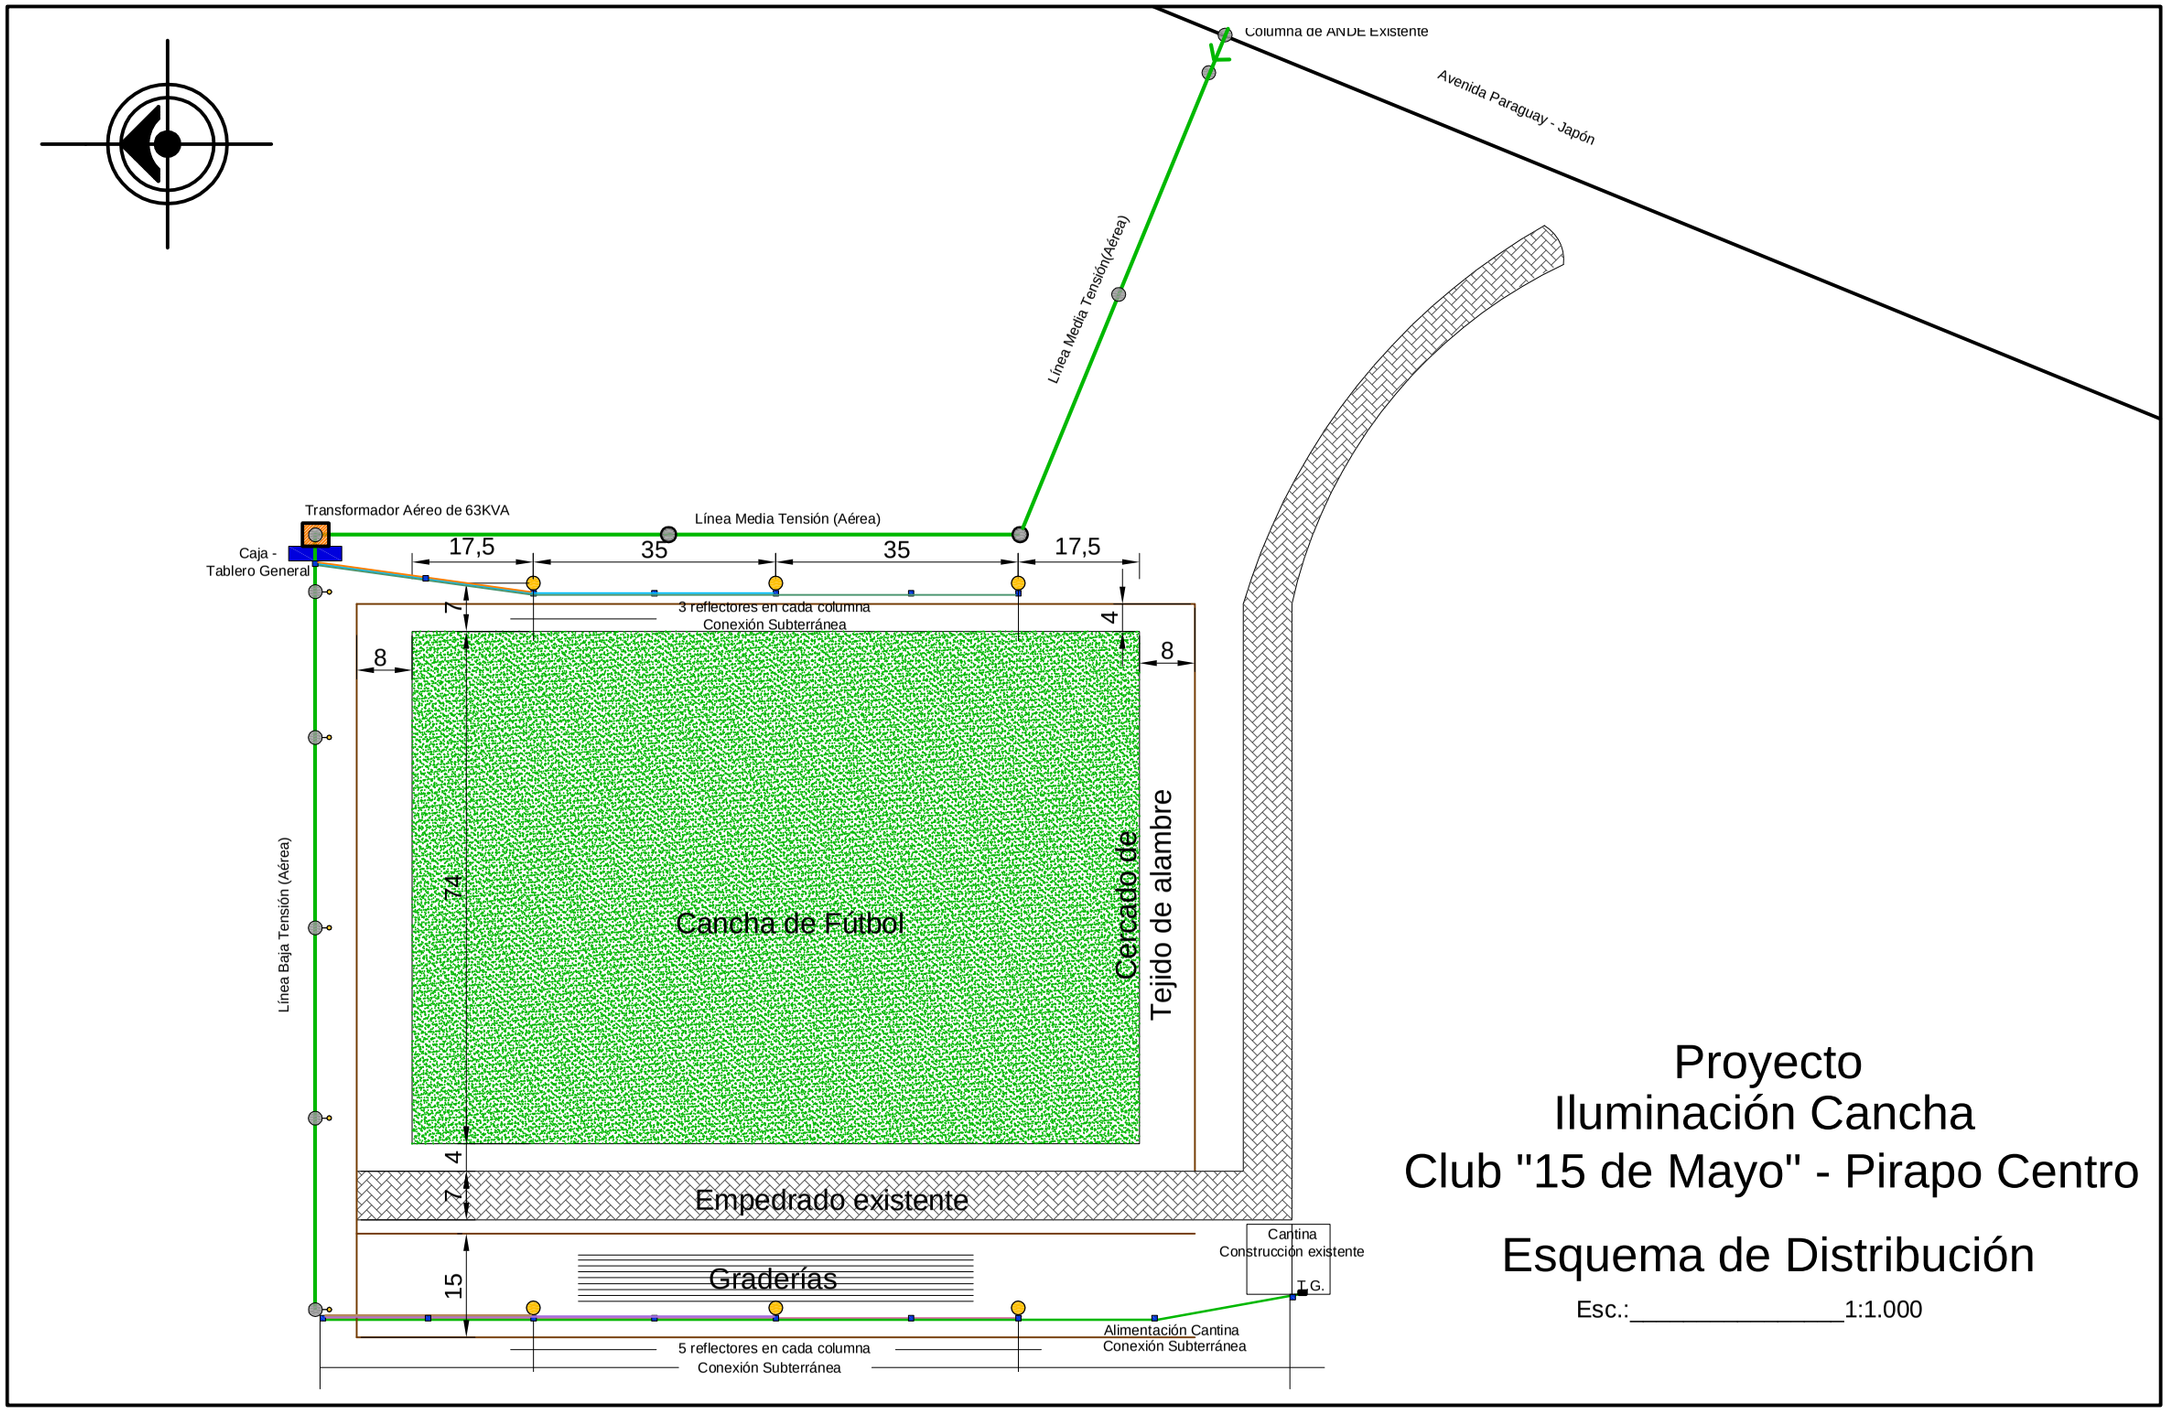

Proyecto
Iluminación Cancha
Club "15 de Mayo" - Pirapo Centro

Esquema de Distribución

Esc.:_____1:1.000