PLANILLA DE COMPUTO METRICO

LCD :

FECHA :

Nº	CODIGO DE CATALOGO	RUBRO	UNIDAD DE MEDIDA	CANTIDAD	PRESENTACION	PRECIO UNITARIO	PRECIO TOTAL
1	72131601-002	REPLANTEO Y MARCACION	M2	40,25	M2		
2	72131601-003	EXCAVACION C.P.B.C.	M3	7,7	M3		
3	72131601-003	CIMIENTO DE PIEDRA BRUTA COLOCADA	M3	7,7	M3		
4	72131601-005	MAMPOSTERIA NIVELACION DE 0,30M	M3	10	M3		
5	72131601-006	AISLACION HORIZONTAL	ML	21,5	ML		
6	72131601-005	MAMPOSTERIA DE ELEVACION DE 0,15M (PARA REVOQUE)	M2	82	M2		
7	72131601-015	PILAR DE LADRILLO COMUN 0,30X0,30M	ML	5,4	ML		
8	72131601-007	TECHO DE TEJAS TIPO ESPAÑOLA PEND. 30%	M2	46	M2		
9	72131601-008	REVOQUE INTERIOR Y EXTERIOR	M2	164	M2		
10	72131601-009	CONTRAPISO DE Hº DE CASCOTE	M2	36	M2		
11	72131601-009	CARPETA PARA PISO DE PORCELANATO	M2	36	M2		
12	72131601-009	PISO TIPO PORCELANATO	M2	36	M2		
13	72131601-008	ZOCALO DE PORCELANATO	ML	21	ML		
14	72131601-008	REVESTIMIENTO DE AZULEJOS	M2	35	M2		
		ABERTURAS					
15	72131601-014	PUERTA TIPO TABLERO 0,80X2,10M	UNIDAD	1	UNIDAD		
16	72131601-014	PUERTA DE MADERA TIPO PLACA 0,80X2,10M	UNIDAD	1	UNIDAD		
17	72131601-014	VENTANA TIPO BALANCIN 0,90X0,40M	UNIDAD	2	UNIDAD		
18	72131601-014	VENTANA TIPO BALANACIN 0,60X0,40M	UNIDAD	1	UNIDAD		
		PINTURAS					
19	72131601-012	DE PARED INTERIOR AL LATEX	M2	50	M2		
20	72131601-012	DE PARED INTERIOR AL LATEX	M2	73,5	M2		
21	72131601-012	DE ABERTURAS DE MADERA AL BARNIS	M2	8	M2		
22	72131601-012	DE ABERTURAS METALICAS CON SINTETICO	M2	1	M2		
23	72131601-012	DE TECHO AL BARNIZ	M2	46	M2		
		INSTALACION SANITARIA					
24	72131601-011	S.S.H.H. TIPO DE SERVICIO	GL	1	GL		
25	72131601-011	DUCHAS	GL	1	GL		
26	72131601-011	REGISTROS DE 40X40 CM	UNIDAD	2	UNIDAD		
		PROVISION Y COLOCACION DE ARTEFACTOS					

27	72131601-001	S.S.H.H. TIPO DE SERVICIO	GL	1	GL		
28	72131601-001	DUCHAS ELECTRICAS	UNIDAD	5	UNIDAD		
29	72131601-001	VIDRIOS DE 4 M M	M2	1	M2		
30	72131601-001	INSTALACION ELECTRICA	GL	1	GL		
31	72131601-001	IMPREVISTOS Y ROTURAS	GL	1	GL		
32	72131601-013	LIMPIEZA FINAL Y RETIRO DE ESCOMBROS	GL	1	GL		
TOTAL:							

FACHADA FRONTAL
ESCALA: 1/50

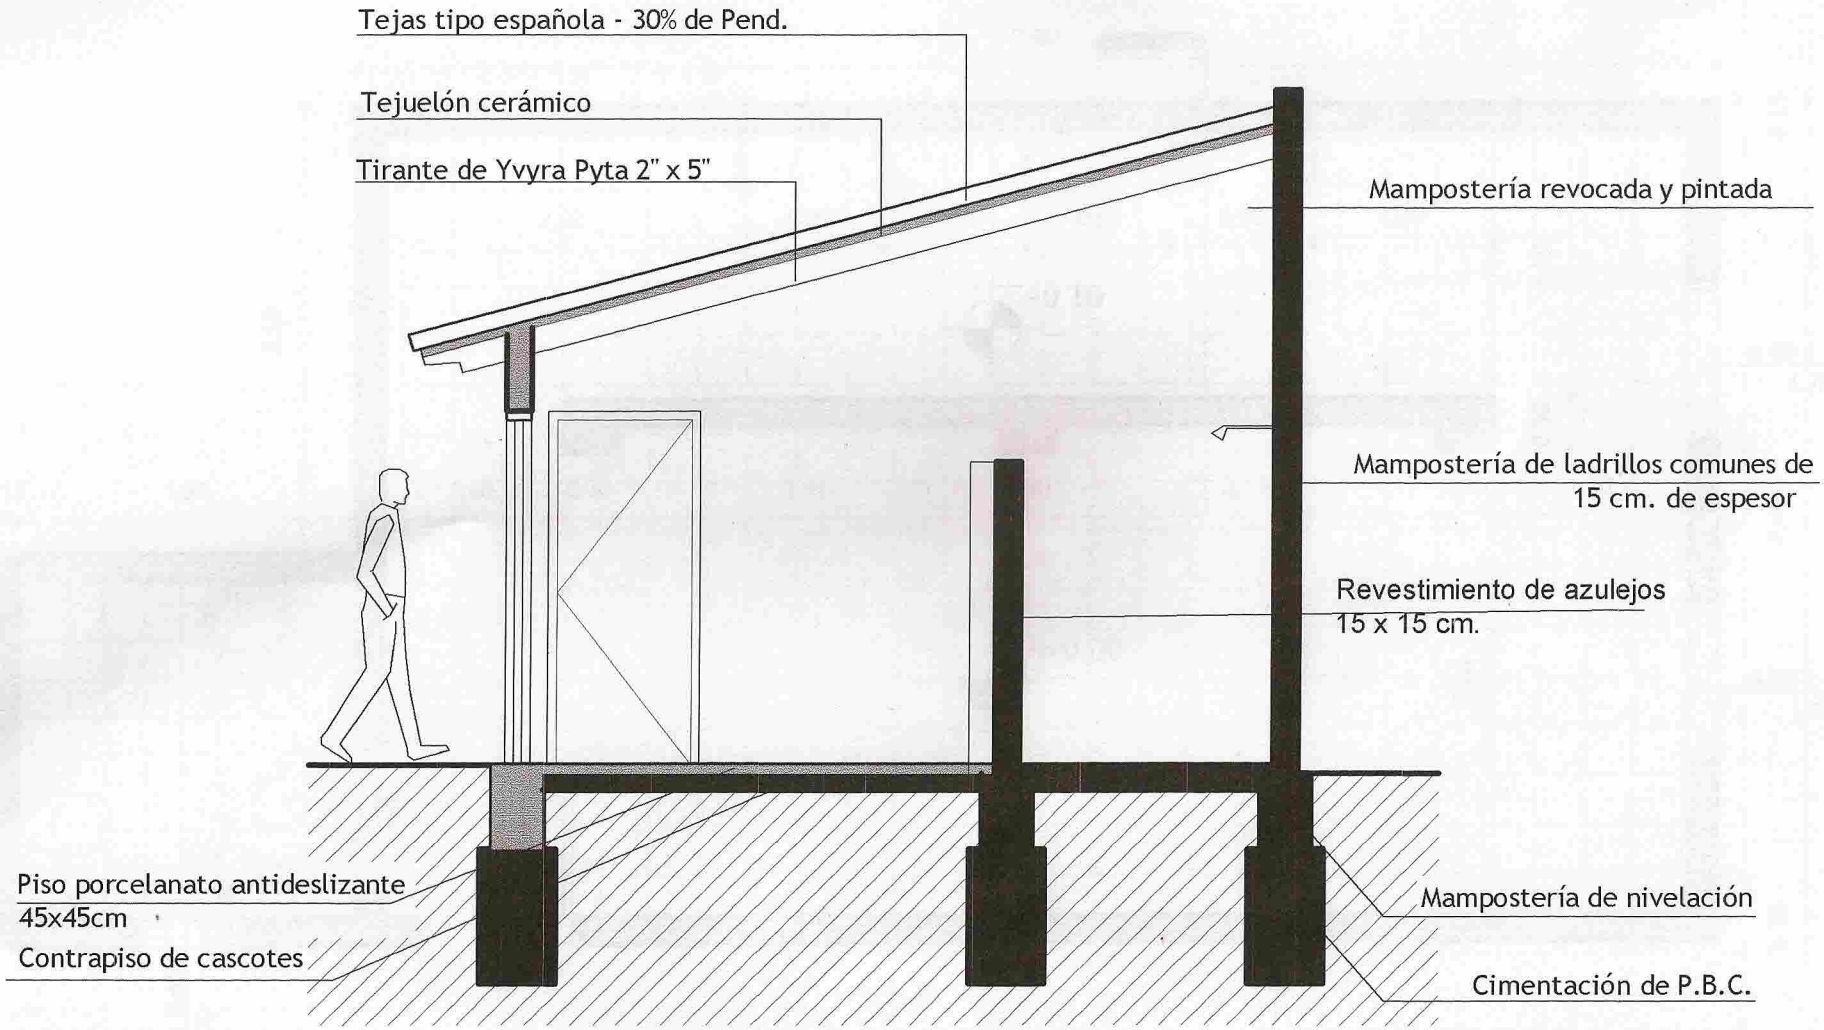

CORTE TRANSVERSAL
ESCALA: 1/50

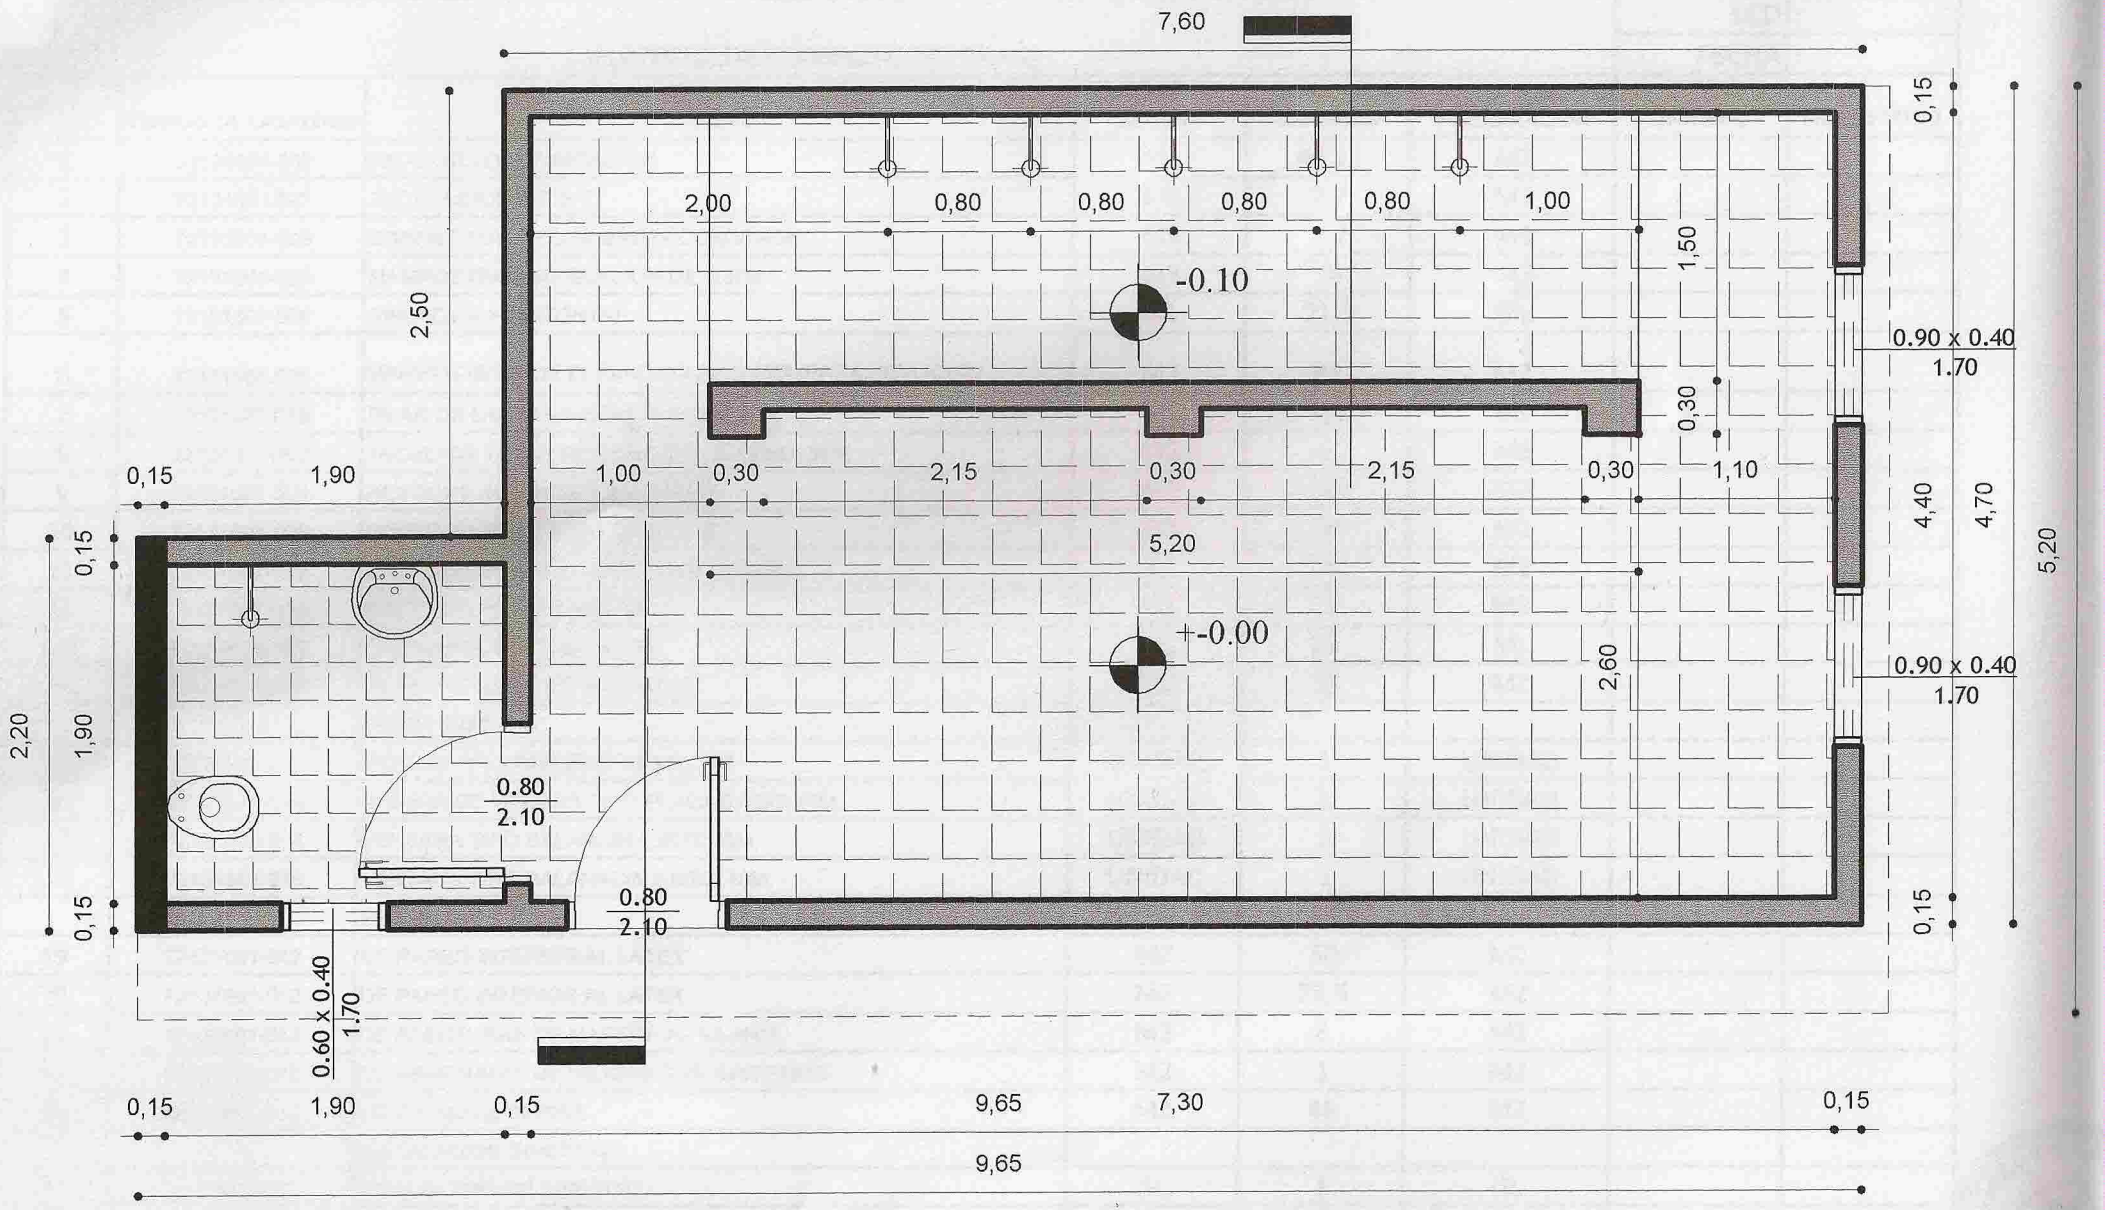

PLANTA ACOTADA ——— ESCALA: 1/50