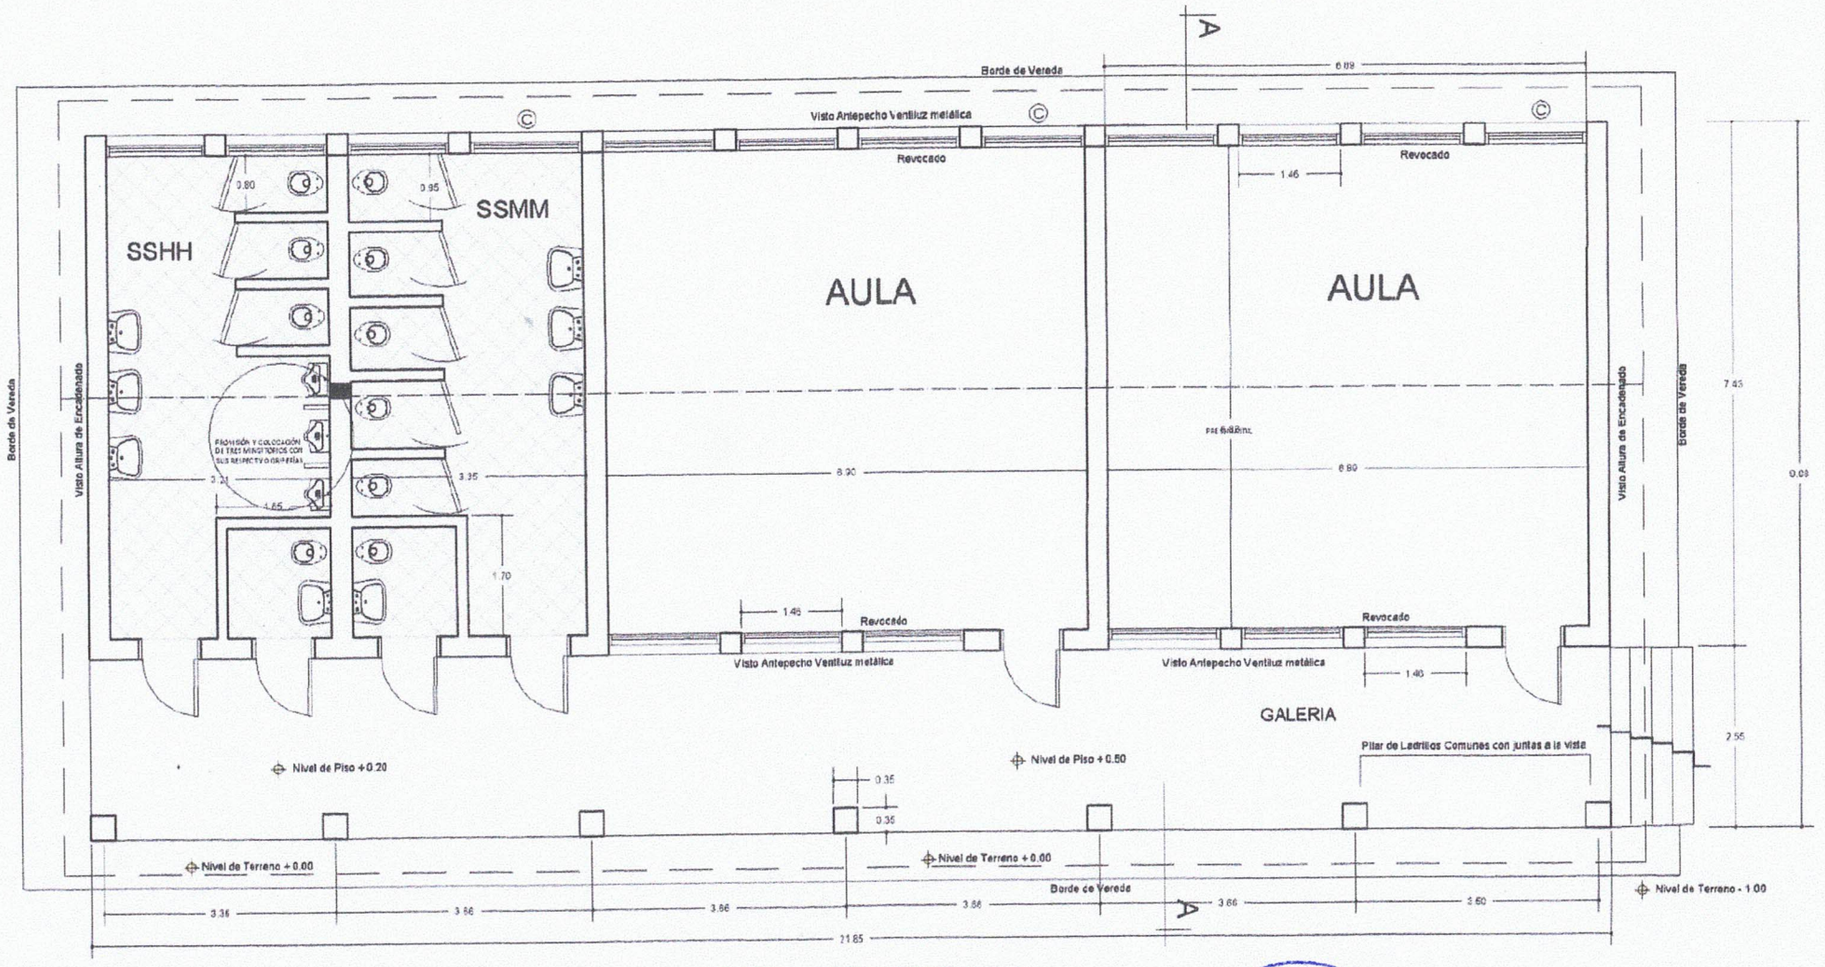

PLANTA ARQUITECTONICA

Amado Cabañas
Arquitecto
Reg. MOPC 1202

MUNICIPALIDAD DE MAYOR JULIO D. OTAÑO
R.U.C. 80023440-5 Tel.: (0671) 20096
Email: municipalmayo1520@gmail.com

OBRA: Reparaciones Varias Pabellón de Aulas y Sanitarios
UBICACIÓN: COLEGIO NAC. MAYOR OTAÑO
DIRECC. TECNICA: Arq. Amado Cabañas DISTRITO: MAYOR OTAÑO
SUP. A CONSTRUIR: 220.00mts2
Lote N°:1 Padron N°: 656 Finca N°:575 Manzana N° 122

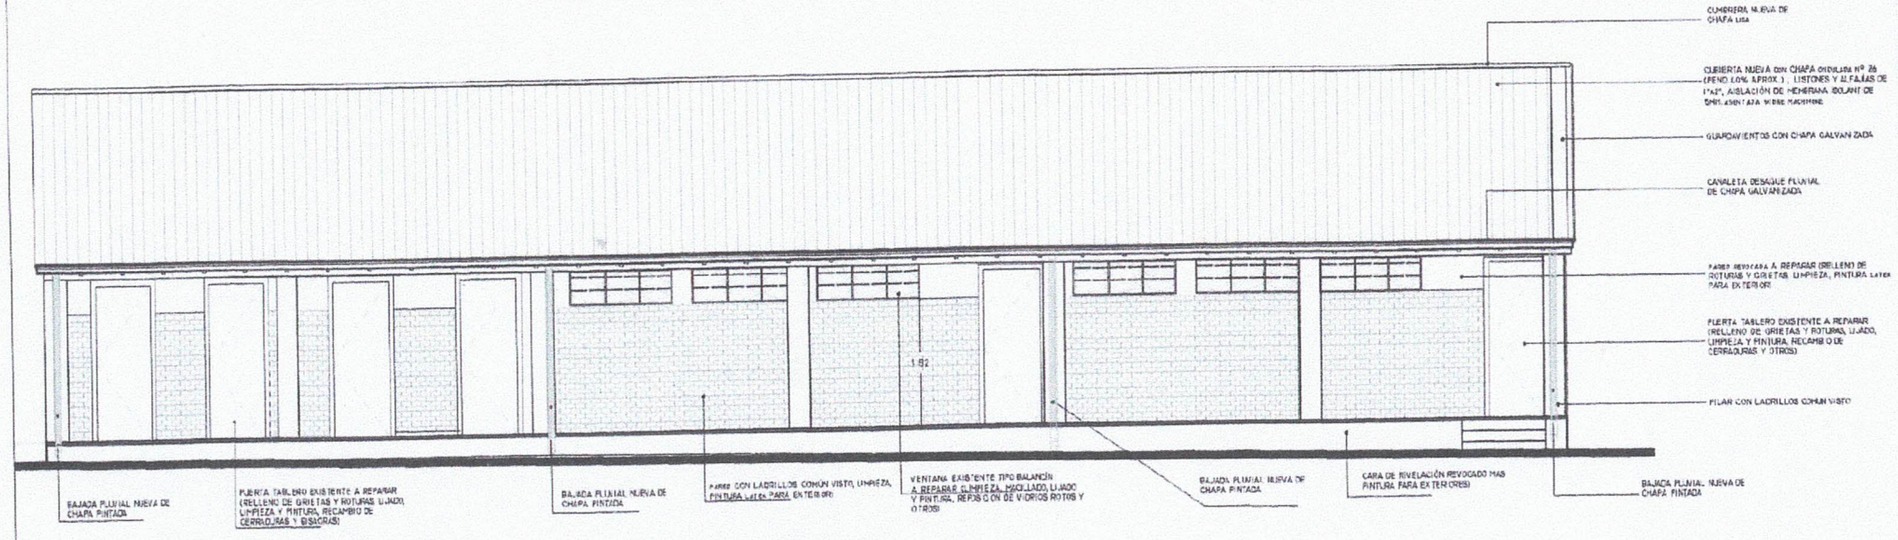

FACHADA FRONTAL

Amado Cabañas
Arquitecto
Reg. MOPC 1202

MUNICIPALIDAD DE MAYOR JULIO D. OTAÑO
R.U.C. 80023440-5 Tel.: (0671) 20096
Email: municipalmayo1520@gmail.com

OBRA: Reparaciones Varias Pabellón de Aulas y Sanitarios

UBICACIÓN: COLEGIO NAC. MAYOR OTAÑO

DIRECC. TECNICA: Arq. Amado Cabañas DISTRITO: MAYOR OTAÑO

SUP. A CONSTRUIR: 220.00mts2

Lote Nº:1 Padron Nº: 656 Finca Nº:575 Manzana Nº:122

FIRMA CONSTRUCTOR	FIRMA PROYECTISTA	FIRMA DIR. TECNICA	FIRMA INTENDENTE

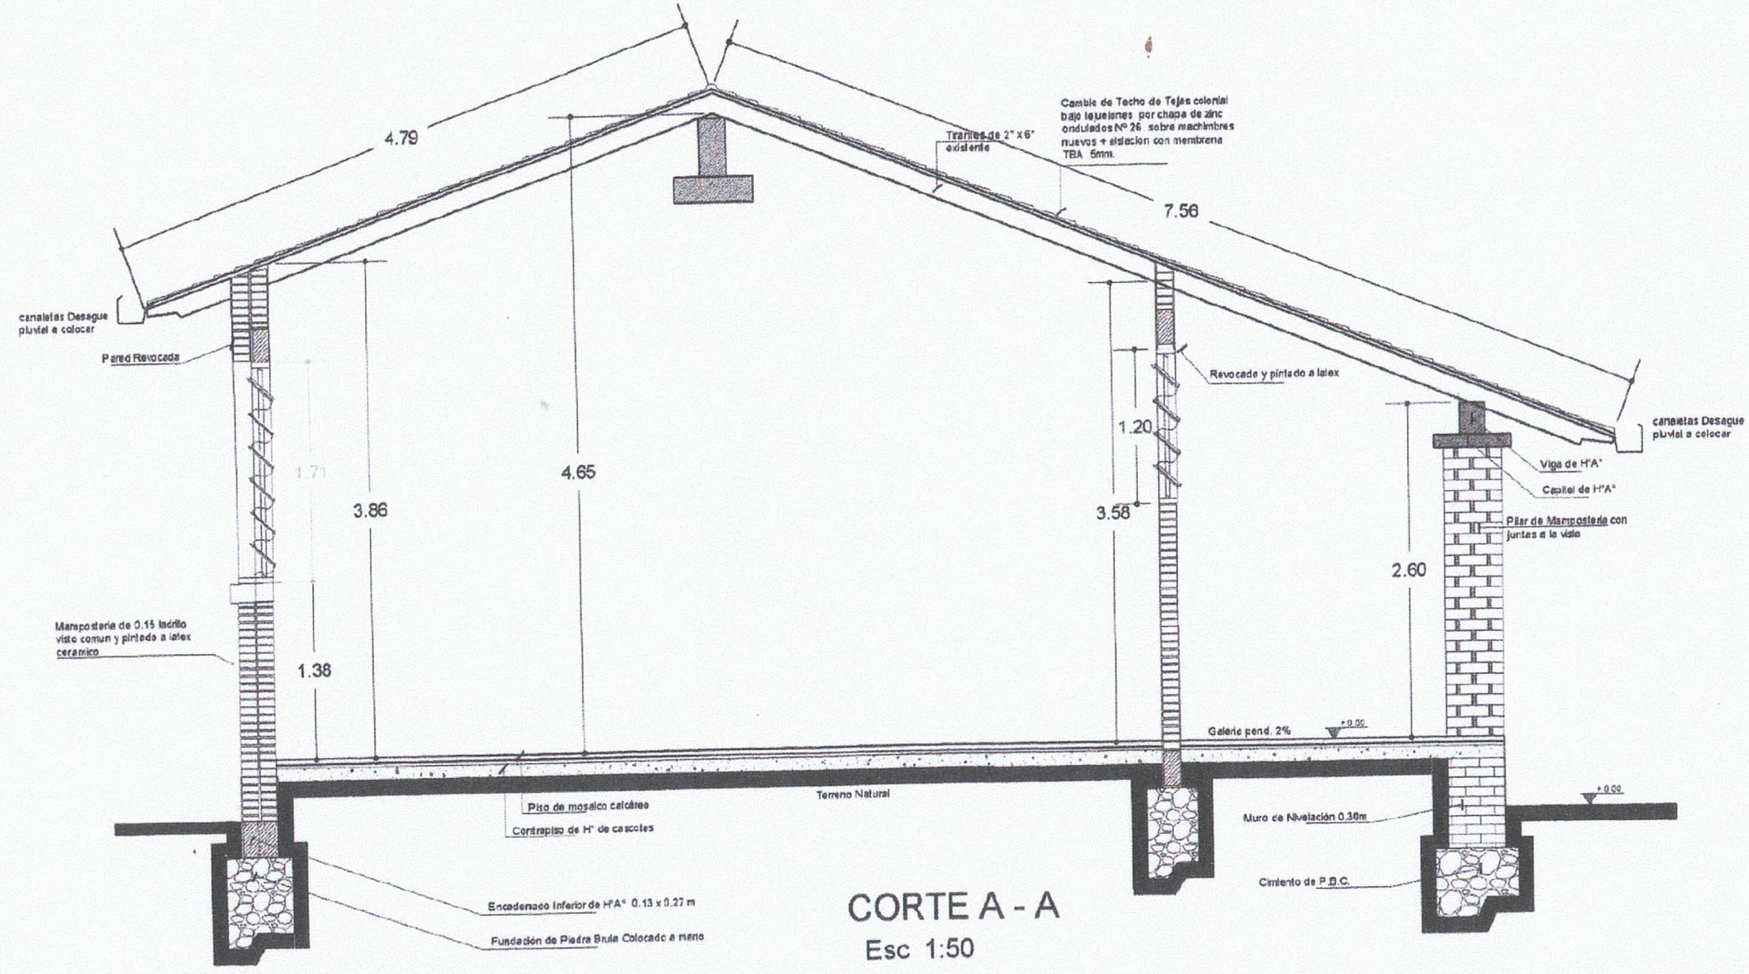

CORTE A - A

Esc 1:50

Amado Cabañas
Arquitecto
Reg. MOPC 1202

MUNICIPALIDAD DE MAYOR JULIO D. OTAÑO
R.U.C. 80023440-5 Tel.: (0671) 20096
Email: municipalmayo1520@gmail.com

OBRA: Reparaciones Varias Pabellón de Aulas y Sanitarios

UBICACIÓN: COLEGIO NAC. MAYOR OTAÑO

DIRECC. TECNICA: Arq. Amado Cabañas DISTRITO: MAYOR OTAÑO

SUP. A CONSTRUIR: 220.00mts2

Lote Nº:1 Padron Nº: 656 Finca Nº:575 Manzana Nº:122

FIRMA CONSTRUCTOR	FIRMA PROYECTISTA	FIRMA DIR.TECNICA	FIRMA INTENDENTE