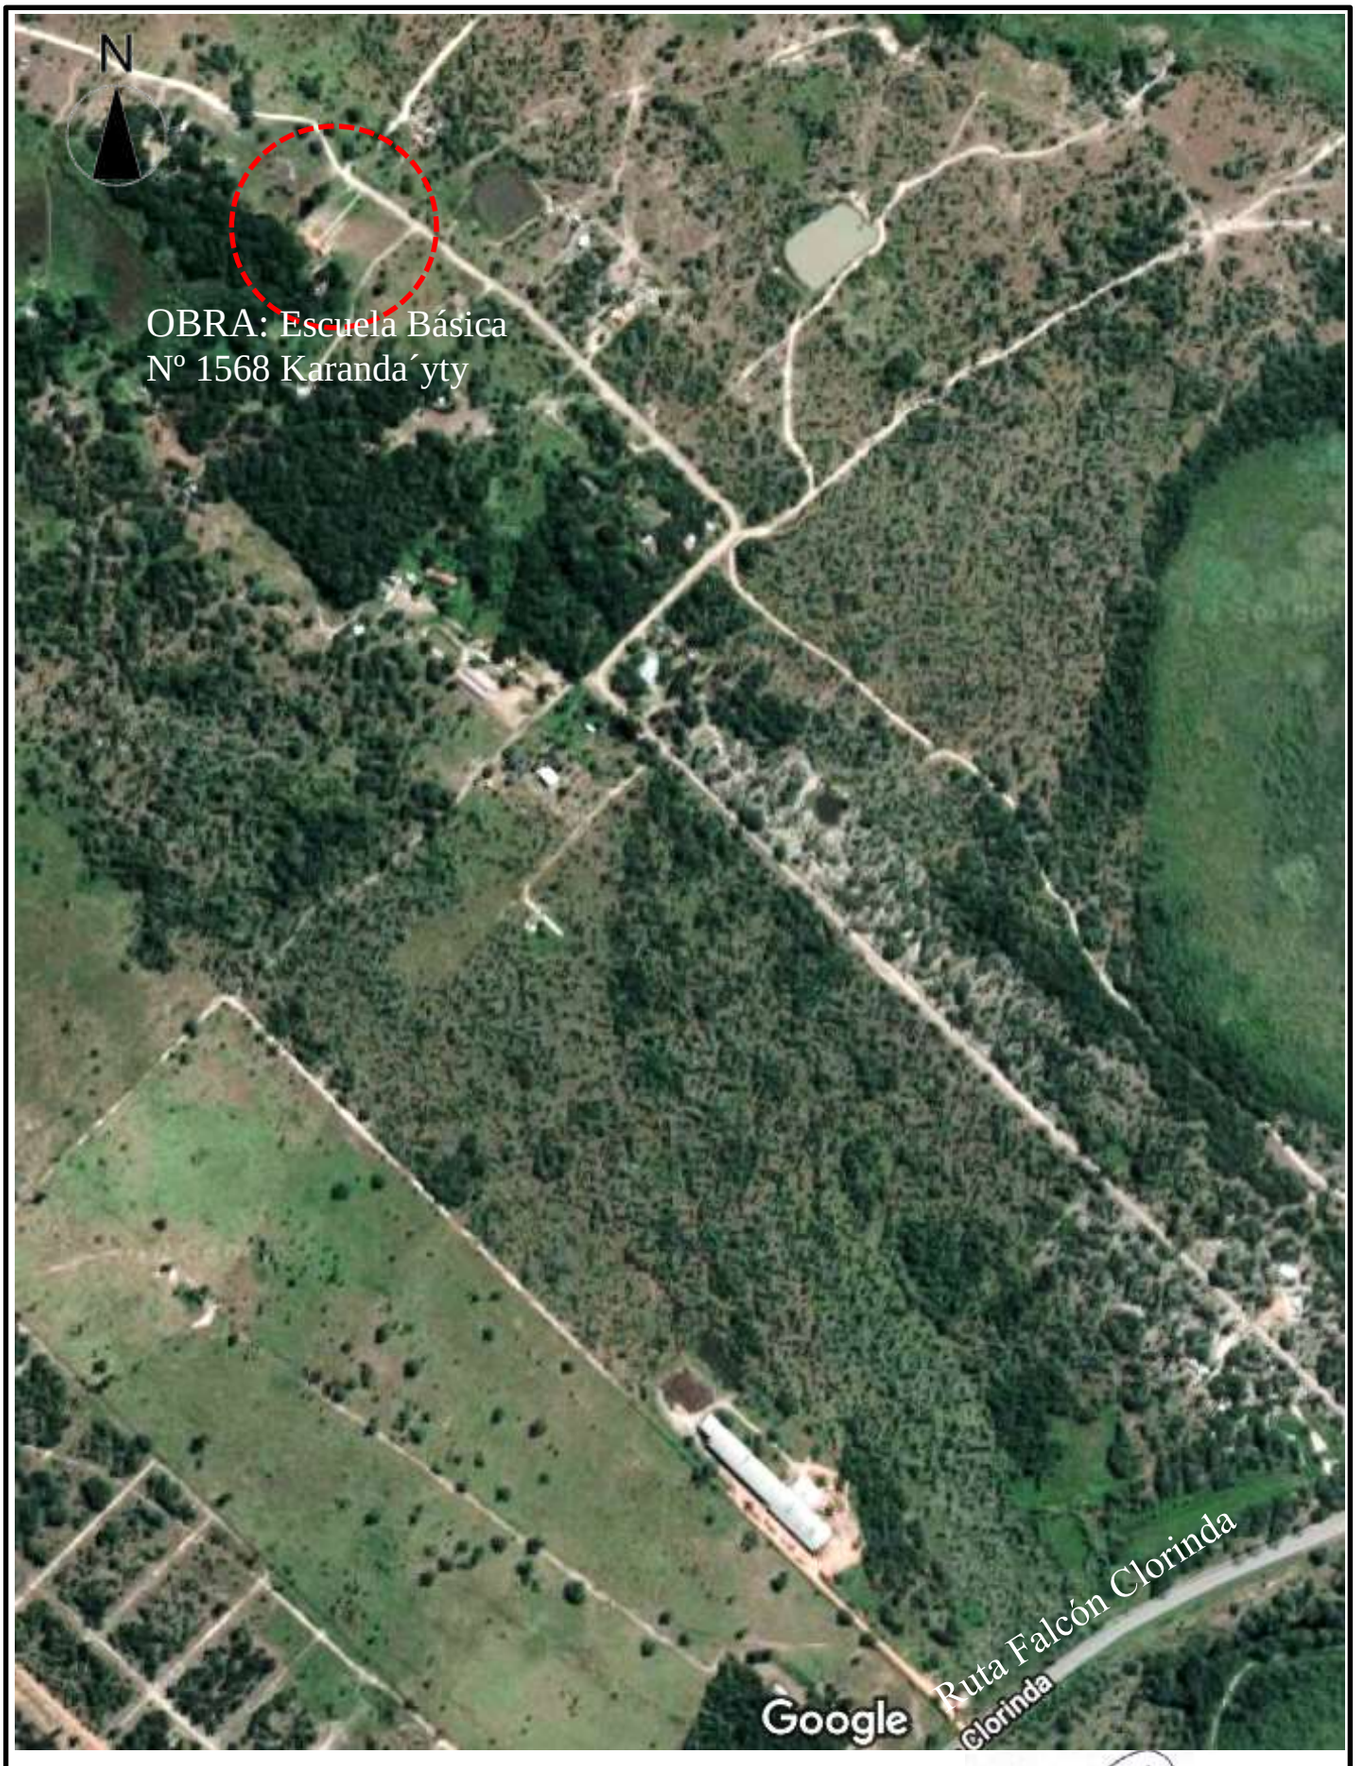

Arq. Martha V. Sarabia
Reg. M.O.P.C. N° 2.709

MUNICIPALIDAD DE JOSE FALCON

OBRA: Escuela Básica Nº 1568 Karanda´yty
Ubicación: Ciudad de José Falcón
Profesional: ARQ. Martha V. Sarabia.- Reg. M.O.P.C. Nº 2.709

MINISTERIO DE EDUCACION Y CIENCIA
DIRECCION DE INFRAESTRUCTURA

COMEDOR TIPO 9,90x8,60 — PLANTA DE UBICACION

LAMINA
1

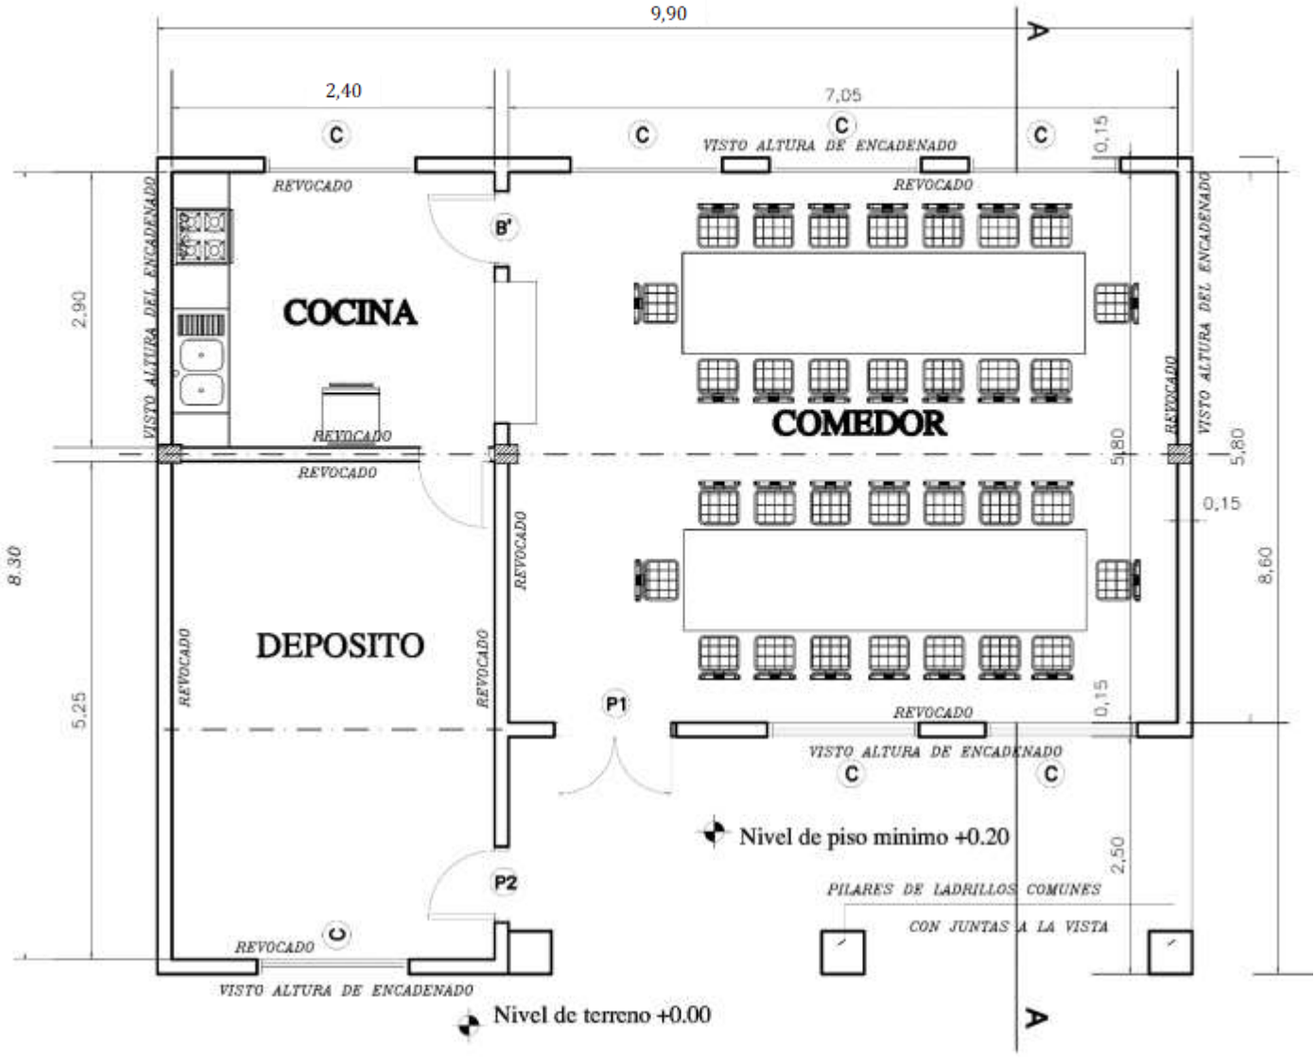

PLANTA ---------- ESC. 1/75

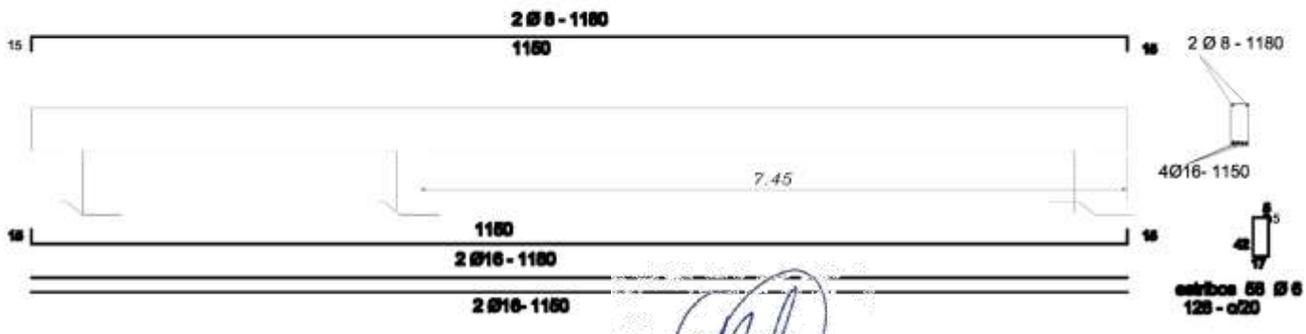

Viga de H°A° 0.20x0.45

Arq. Martha V. Sarabia
Reg. M.O.P.C. N° 2.709

MUNICIPALIDAD DE JOSE FALCON

OBRA: Escuela Básica Nº 1568 Karanda´yty
Ubicación: Ciudad de José Falcón
Profesional: ARQ. Martha V. Sarabia.- Reg. M.O.P.C. Nº 2.709

MINISTERIO DE EDUCACION Y CIENCIA
DIRECCION DE INFRAESTRUCTURA

COMEDOR TIPO 9,90x8,60 — PLANTA ACOTADA

LAMINA
2

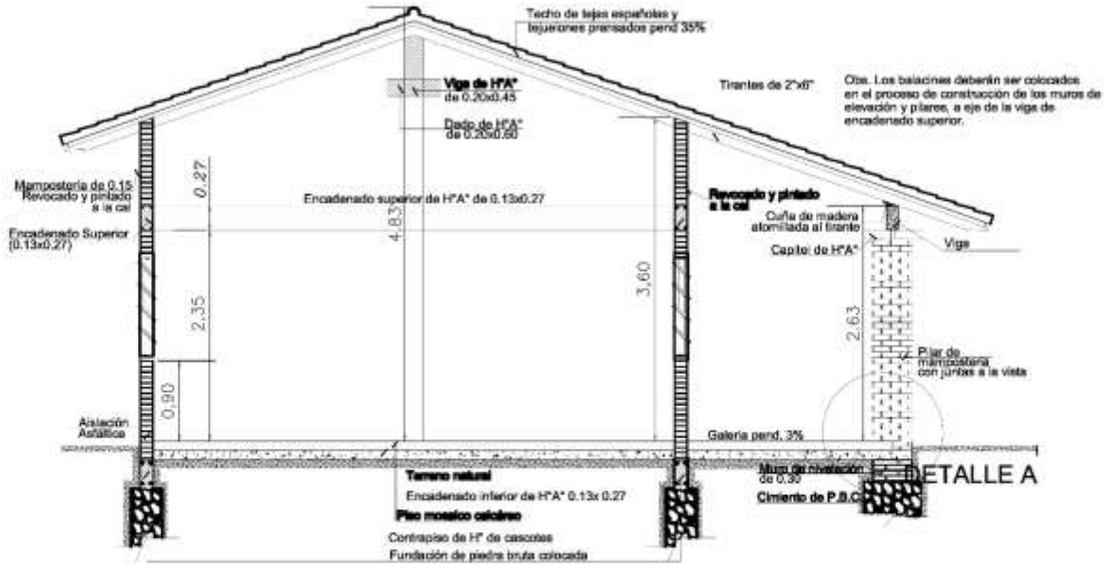

CORTE A - A

Esc. 1/75

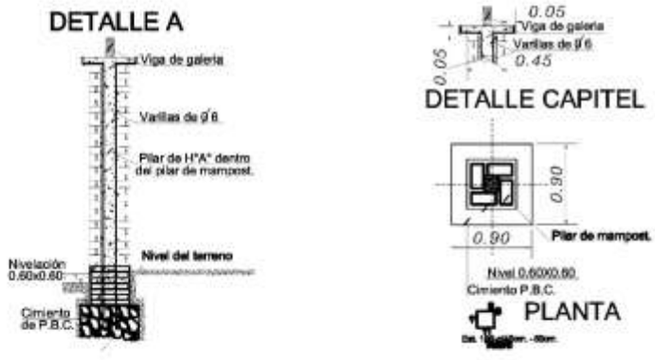

FACHADA PRINCIPAL

Arq. Martha V. Sarabia
Reg. M.O.P.C. Nº 2.709

MUNICIPALIDAD DE JOSE FALCON

OBRA: Escuela Básica Nº 1568 Karanda´yty

Ubicación: Ciudad de José Falcón

Profesional: ARQ. Martha V. Sarabia.- Reg. M.O.P.C. Nº 2.709

MINISTERIO DE EDUCACION Y CIENCIA

DIRECCION DE INFRAESTRUCTURA

COMEDOR TIPO 9,90x8,60 — CORTE Y FACHADA

LAMINA 3

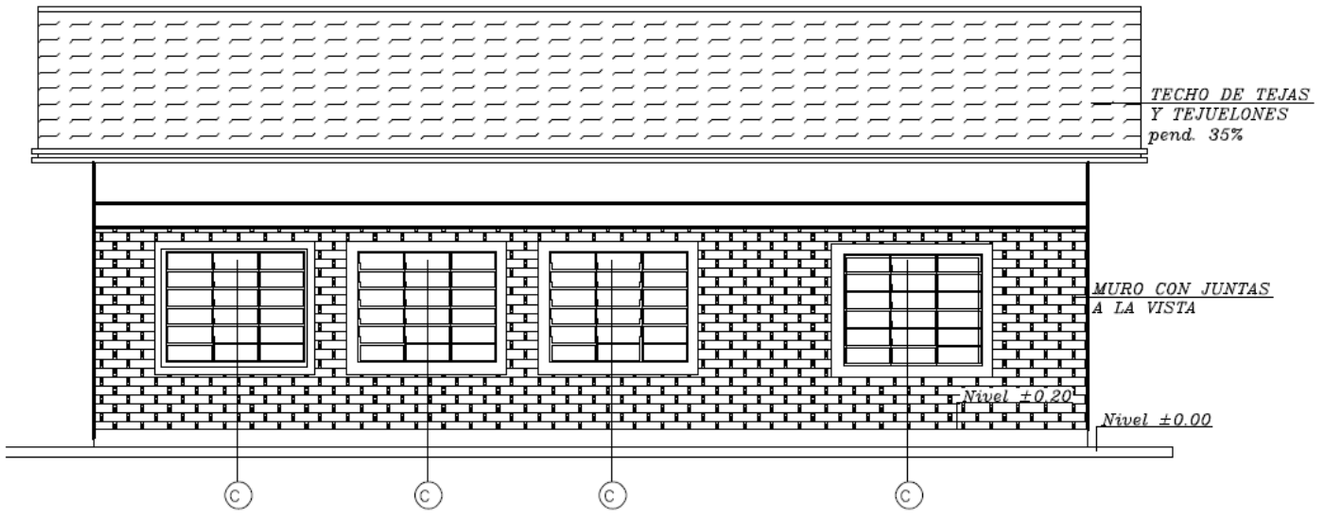

FACHADA POSTERIOR

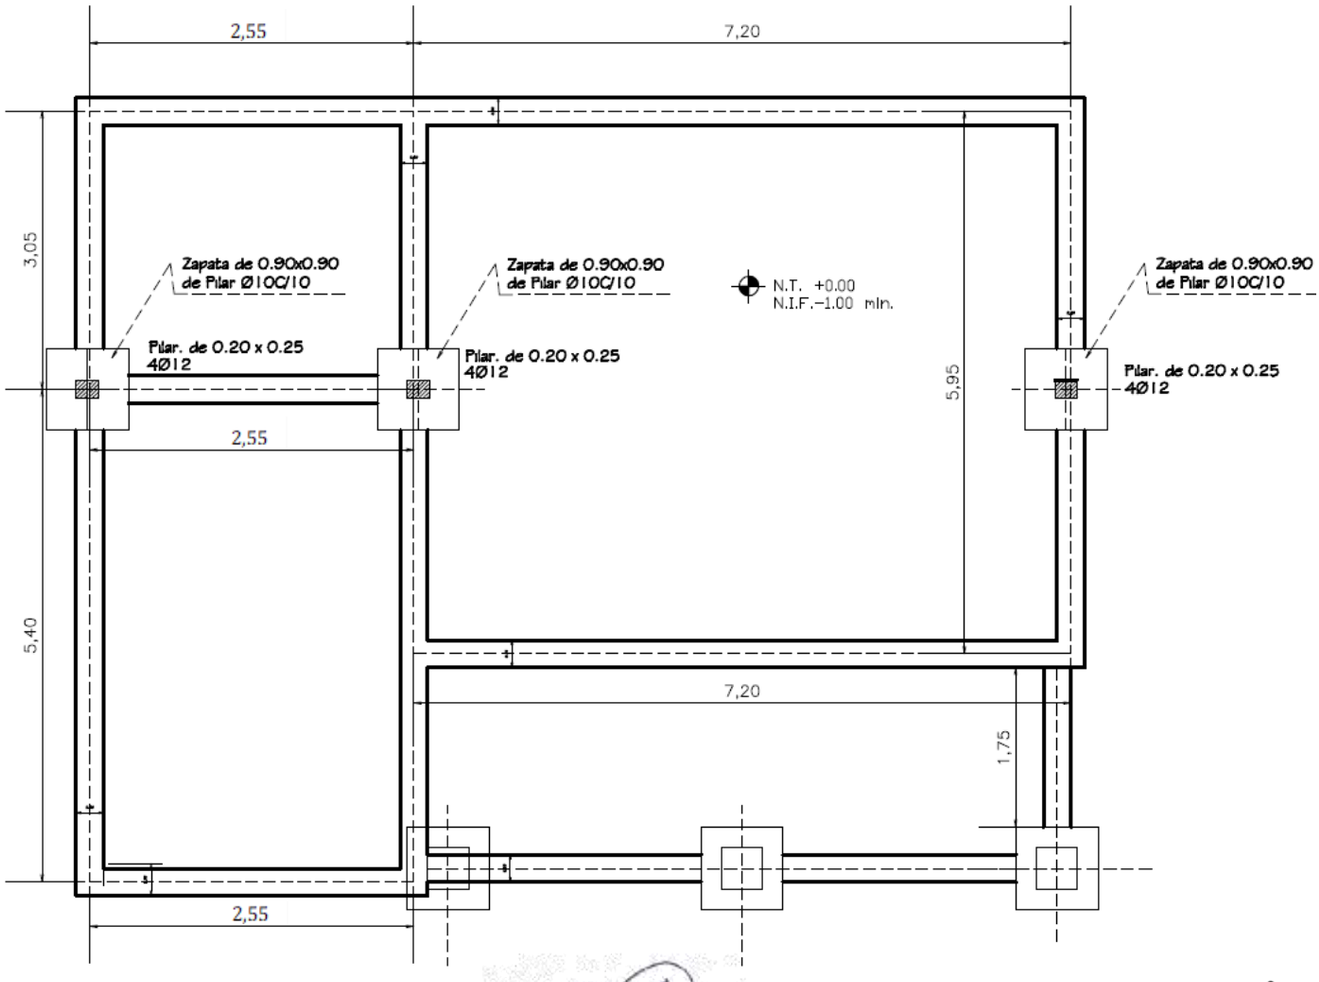

PLANTA DE CIMENTACIÓN

Arq. Martha V. Sarabia
Reg. M.O.P.C. Nº 2.709

MUNICIPALIDAD DE JOSE FALCON

OBRA: Escuela Básica Nº 1568 Karanda´yty
Ubicación: Ciudad de José Falcón
Profesional: ARQ. Martha V. Sarabia.- Reg. M.O.P.C. Nº 2.709

MINISTERIO DE EDUCACION Y CIENCIA
DIRECCION DE INFRAESTRUCTURA

COMEDOR TIPO 9,90x8,60 — DETALLE DE FUNDACION

LAMINA
4

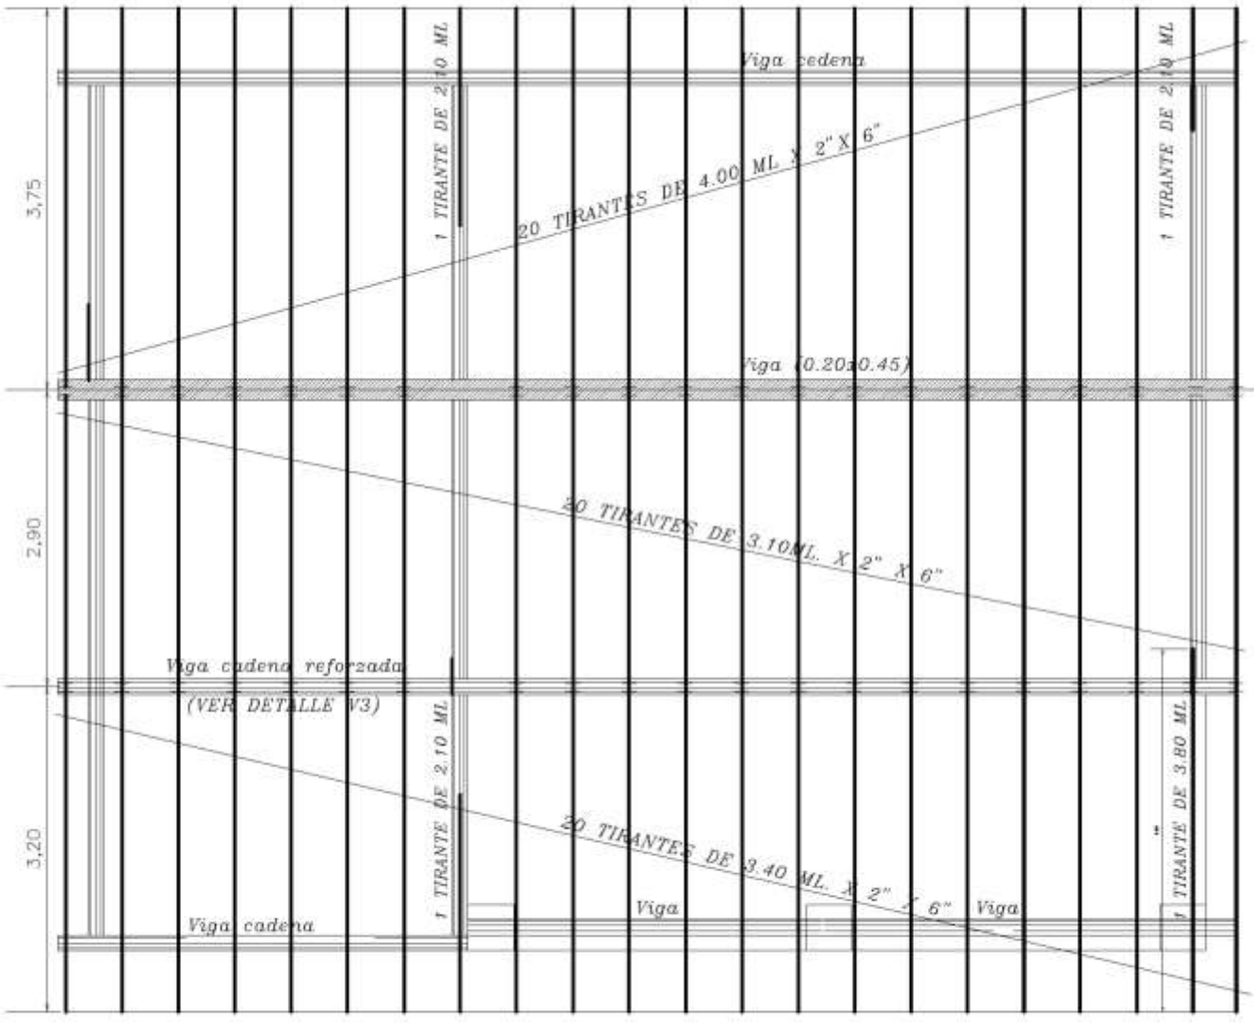

PLANTA ---------- ESC. 1/75

Obs.: Los aleros extremos del bloques serán de 0.40m. y los aleros longitudinales del bloque serán de 0.70m., contados del lado de la galería apartir de la viga de apoyo del tirante, y en el opuesto apartir del muro.

V3 - (20X30)

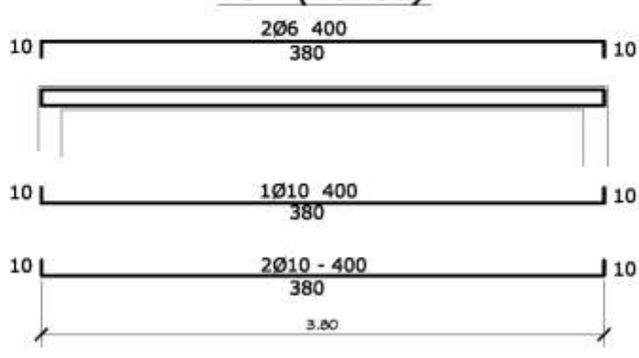

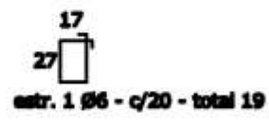

DETALLE DE VIGA DE CÓZINO
ESC. 1/50

Arq. Martha V. Sarabia
Reg. M.O.P.C. Nº 2.709

MUNICIPALIDAD DE JOSE FALCON

OBRA: Escuela Básica Nº 1568 Karanda´yty
Ubicación: Ciudad de José Falcón
Profesional: ARQ. Martha V. Sarabia.- Reg. M.O.P.C. Nº 2.709

MINISTERIO DE EDUCACION Y CIENCIA
DIRECCION DE INFRAESTRUCTURA

COMEDOR TIPO 9,90x8,60 — PLANTA DE TECHO

LAMINA
5

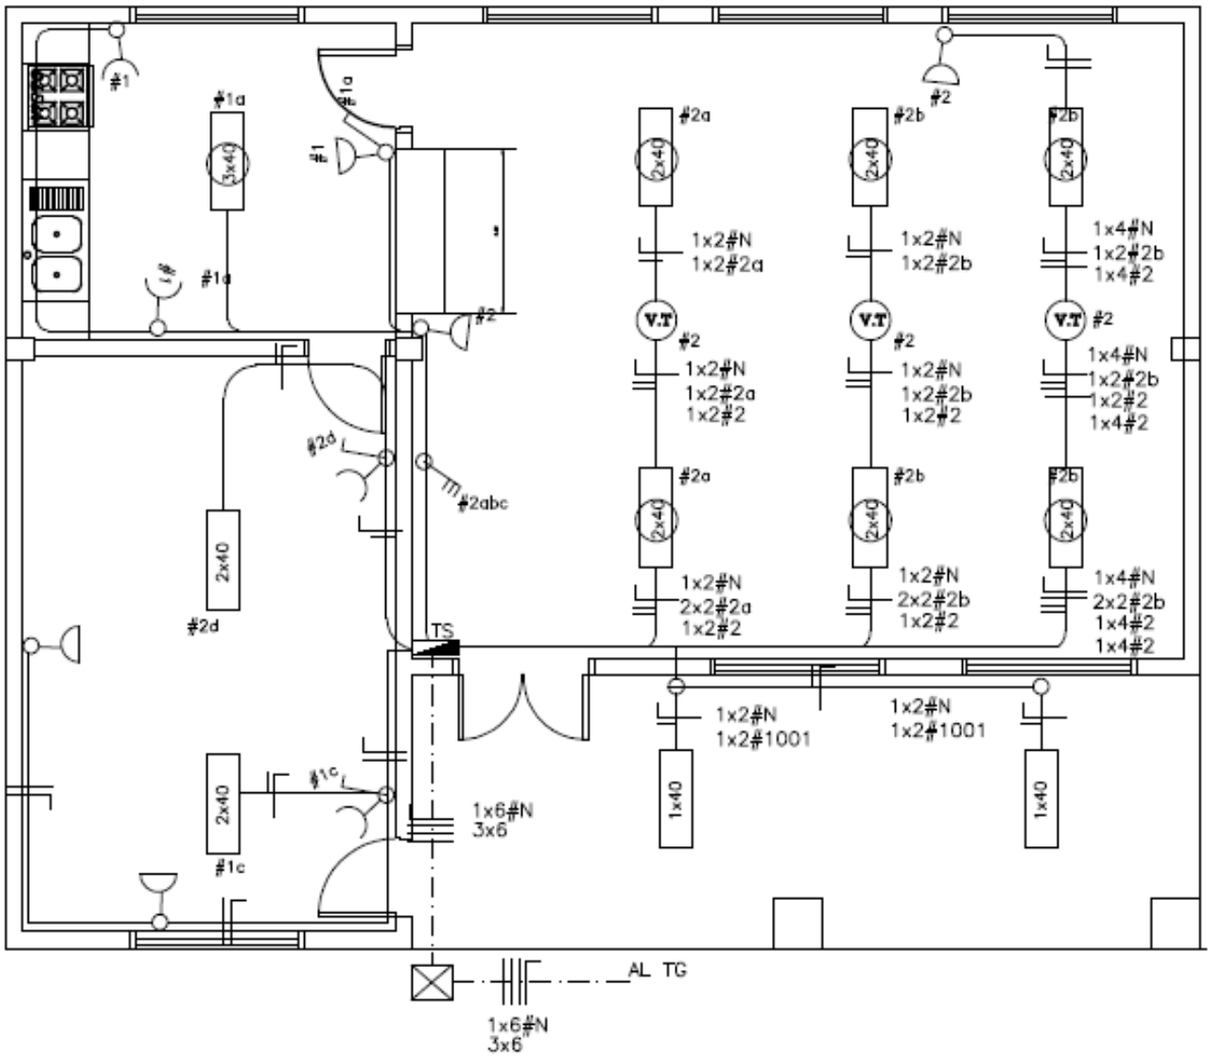

PLANTA ---------- ESC. 1/75

Arq. Martha V. Sarabia
Reg. M.O.P.C. Nº 2.709

MUNICIPALIDAD DE JOSE FALCON

OBRA: Escuela Básica Nº 1568 Karanda´yty
Ubicación: Ciudad de José Falcón
Profesional: ARQ. Martha V. Sarabia.- Reg. M.O.P.C. Nº 2.709

MINISTERIO DE EDUCACION Y CIENCIA
DIRECCION DE INFRAESTRUCTURA

COMEDOR TIPO 9,90x8,60 — PLANTA DE ELECTRICIDAD

LAMINA
6

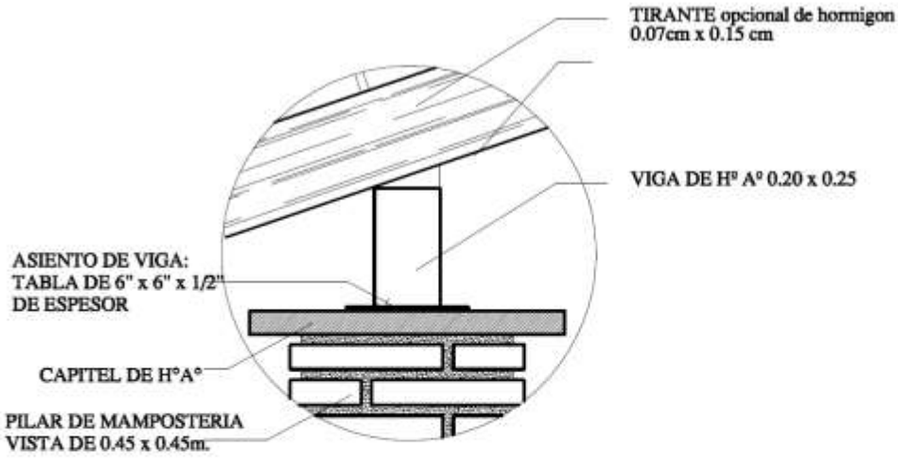

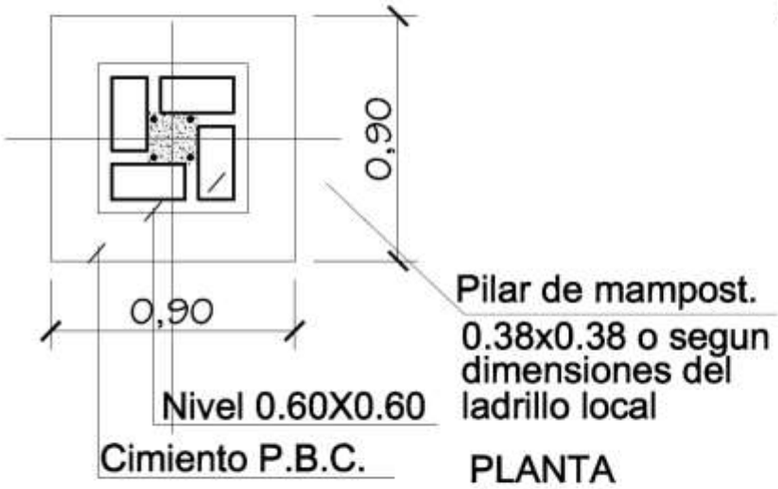

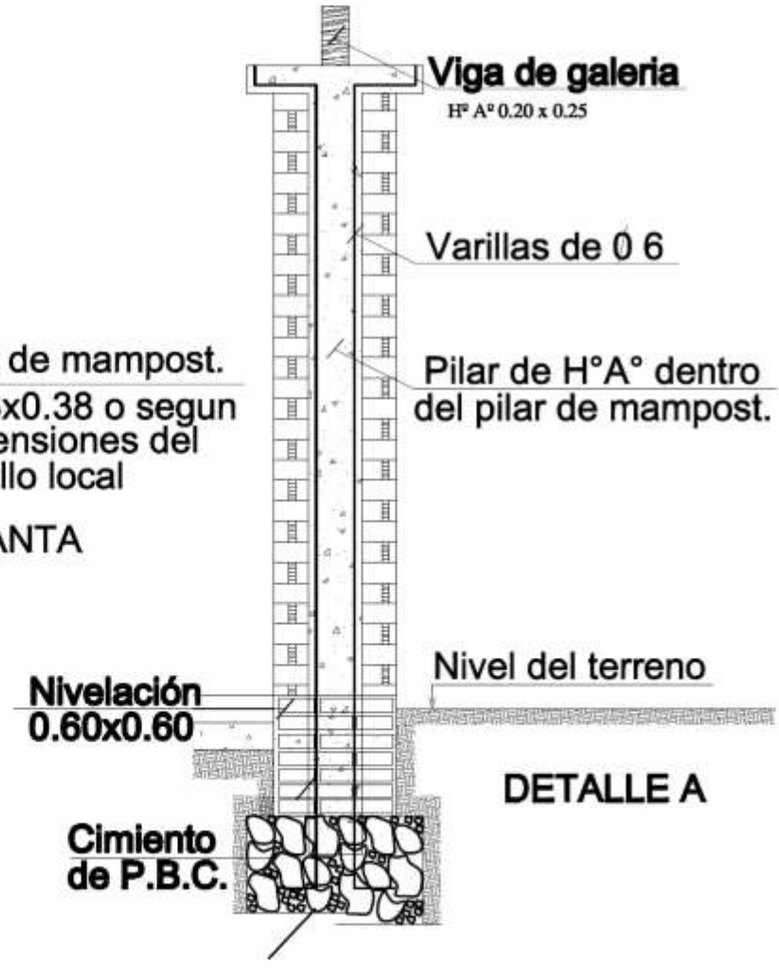

Arq. Martha V. Sarabia
Reg. M.O.P.C. Nº 2.709

MUNICIPALIDAD DE JOSE FALCON

OBRA: Escuela Básica Nº 1568 Karanda´yty
Ubicación: Ciudad de José Falcón
Profesional: ARQ. Martha V. Sarabia.- Reg. M.O.P.C. Nº 2.709

MINISTERIO DE EDUCACION Y CIENCIA
DIRECCION DE INFRAESTRUCTURA

COMEDOR TIPO 9,90x8,60 — DETALLE CONSTRUCTIVO

LAMINA 7

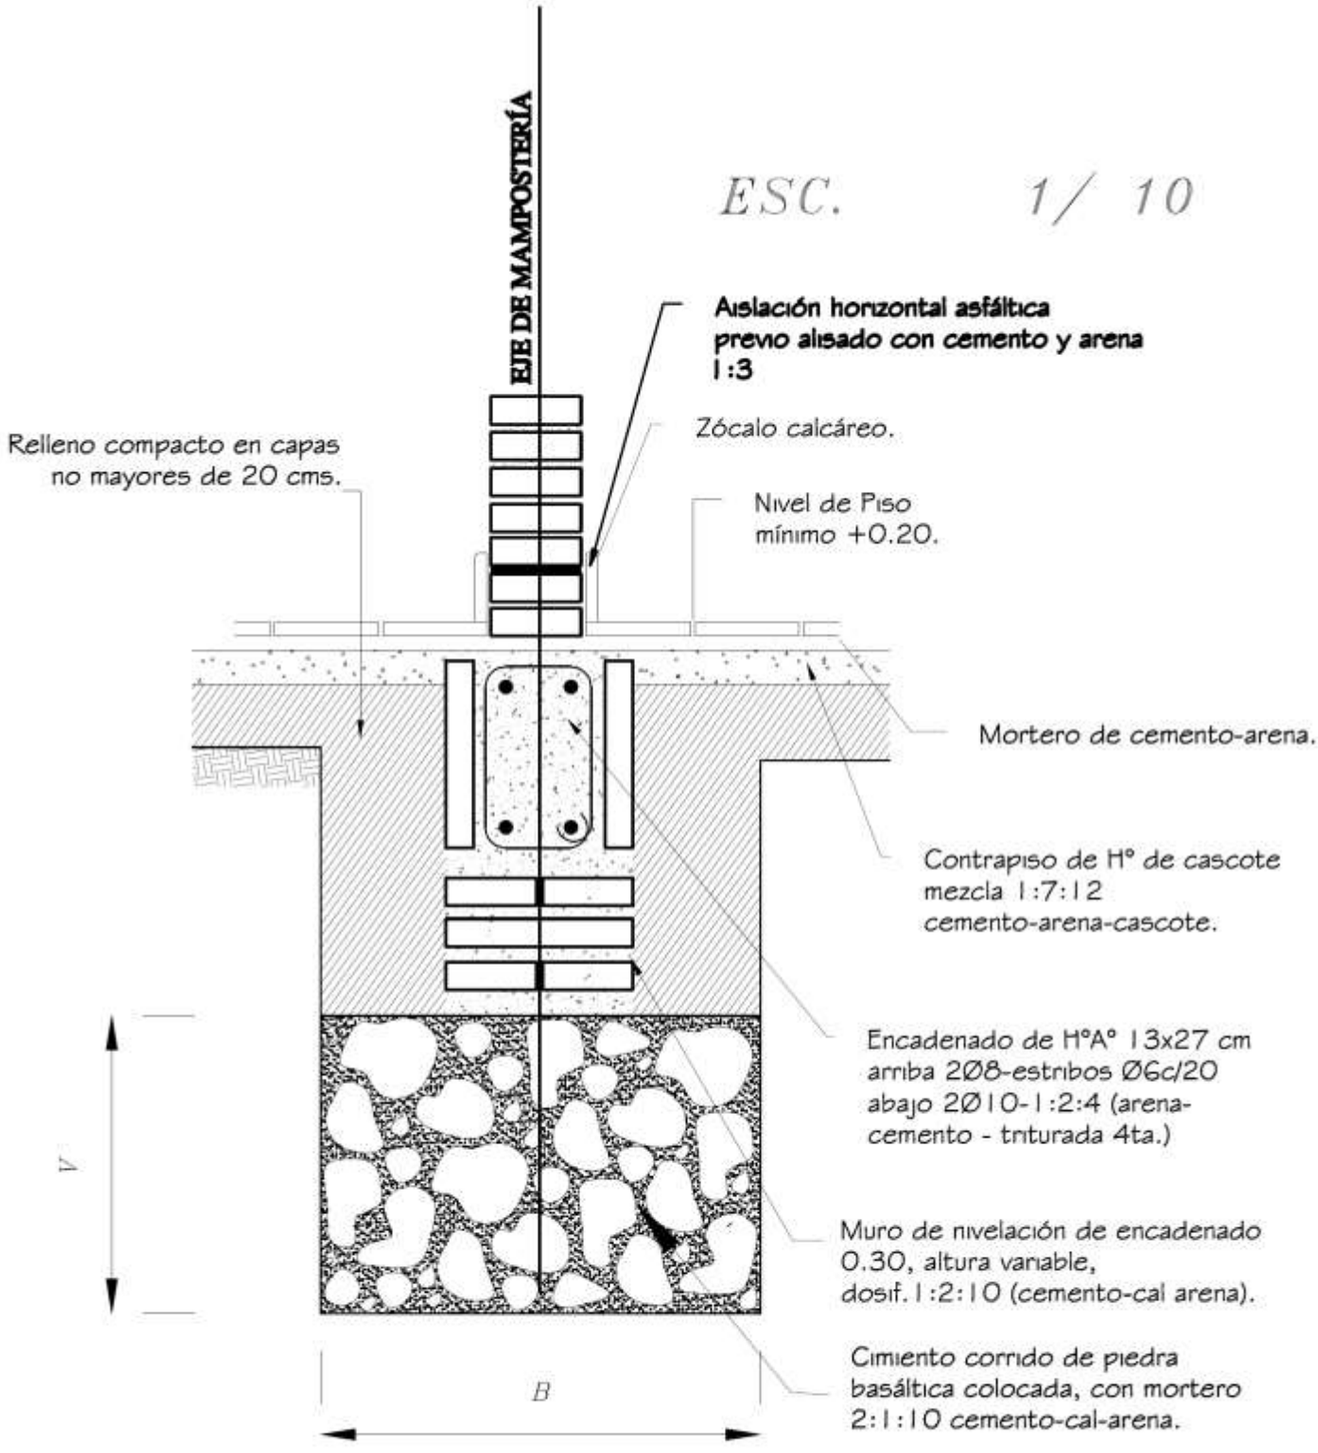

Obs.:
V = variable
B = ancho de cimentación

Arq. Martha V. Sarabia
Reg. M.O.P.C. N° 2.709

MUNICIPALIDAD DE JOSE FALCON

OBRA: Escuela Básica Nº 1568 Karanda´yty
Ubicación: Ciudad de José Falcón
Profesional: ARQ. Martha V. Sarabia.- Reg. M.O.P.C. Nº 2.709

MINISTERIO DE EDUCACION Y CIENCIA
DIRECCION DE INFRAESTRUCTURA

COMEDOR TIPO 9,90x8,60 — DETALLE DE FUNDACION

LAMINA
8

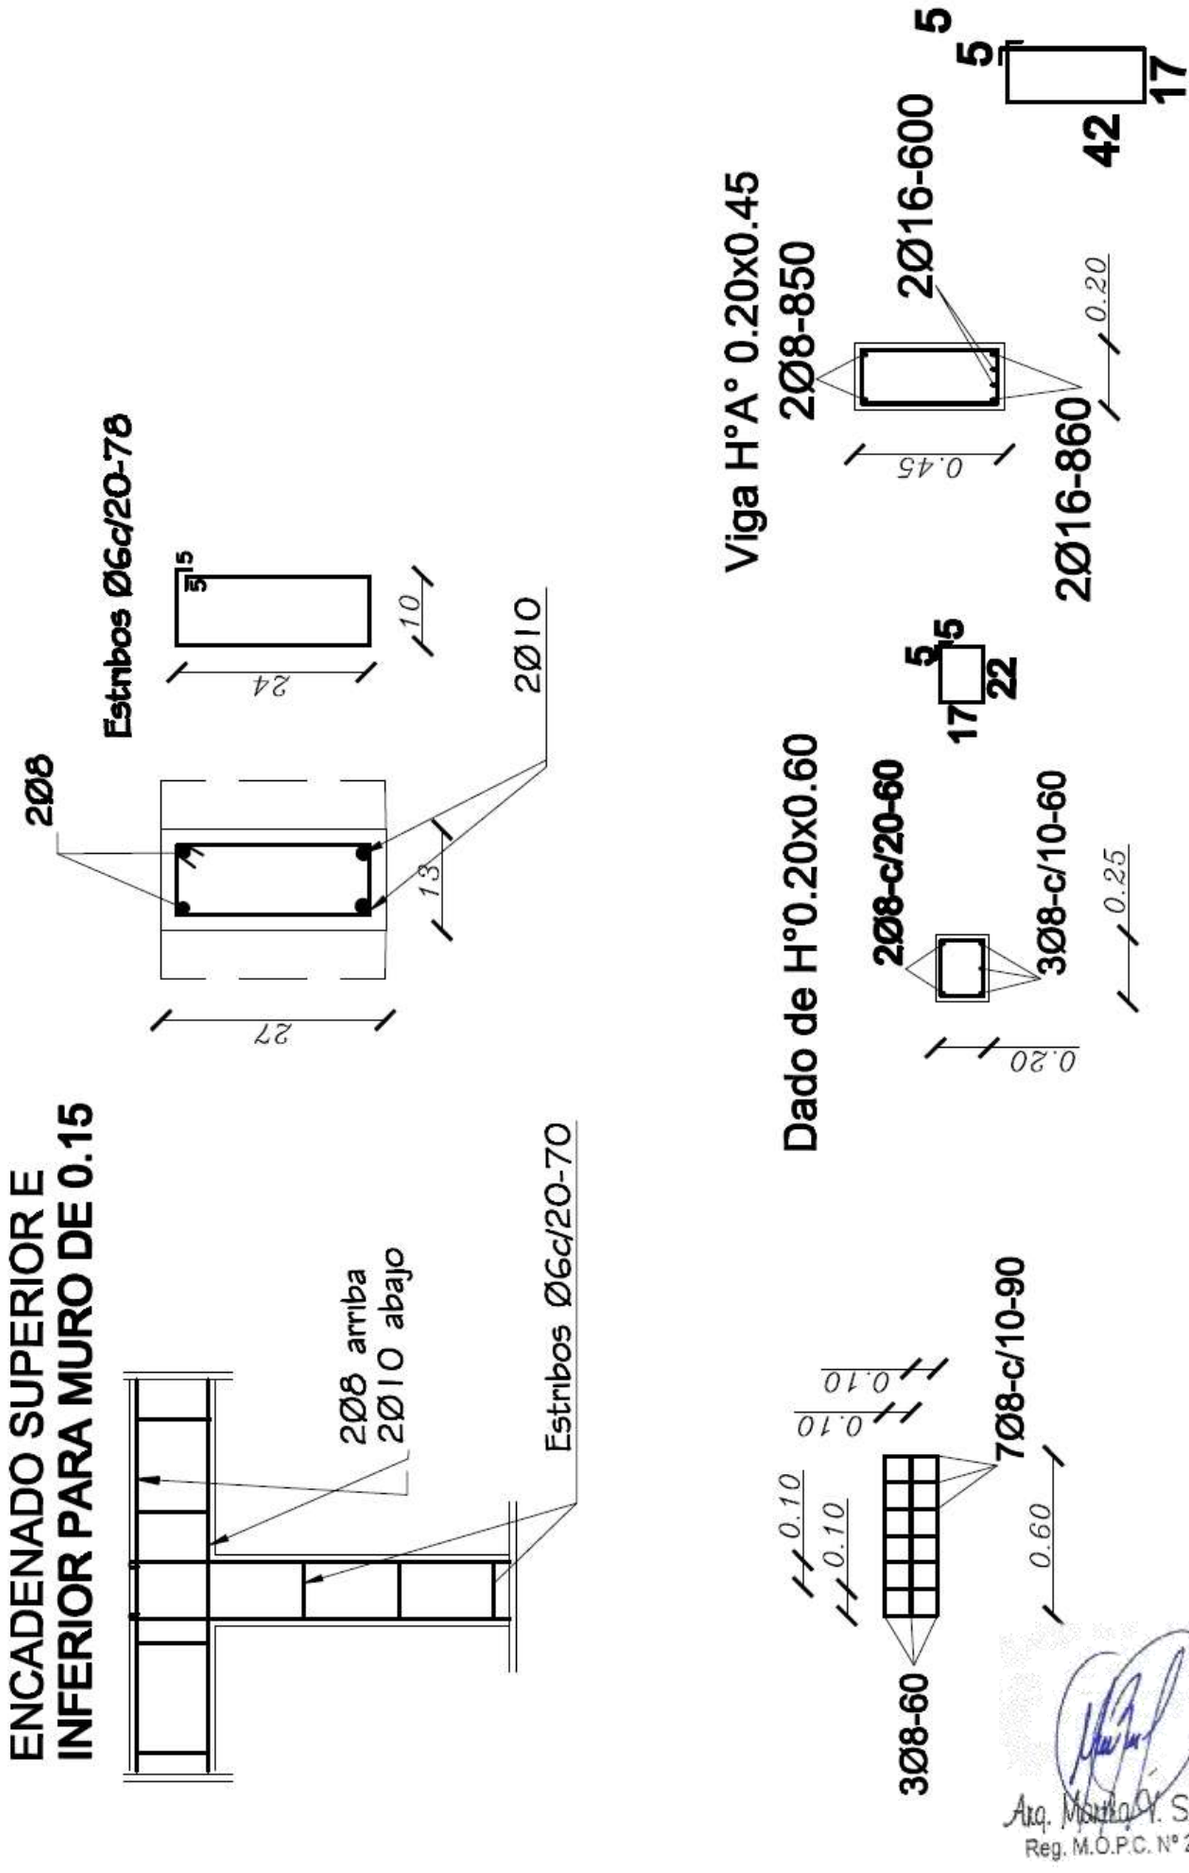

Arq. Martha V. Sarabia
Reg. M.O.P.C. Nº 2.709

MUNICIPALIDAD DE JOSE FALCON

OBRA: Escuela Básica Nº 1568 Karanda´yty
Ubicación: Ciudad de José Falcón
Profesional: ARQ. Martha V. Sarabia.- Reg. M.O.P.C. Nº 2.709

MINISTERIO DE EDUCACION Y CIENCIA
DIRECCION DE INFRAESTRUCTURA

COMEDOR TIPO 9,90x8,60 — DETALLE DE ARMADURA

LAMINA
9

ventana balancin tipo (c)

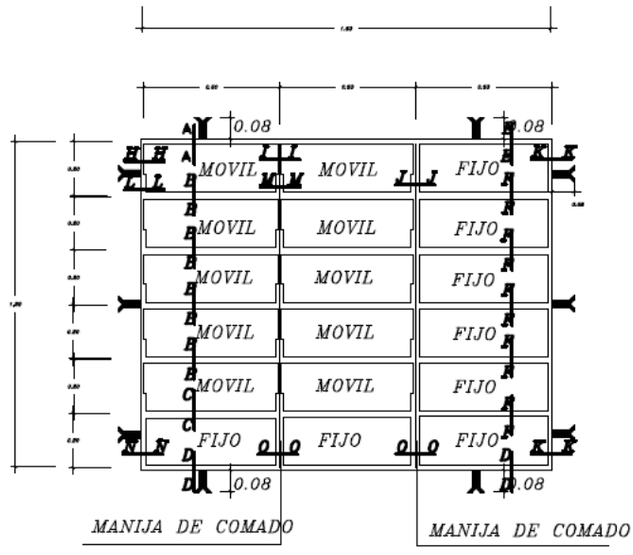

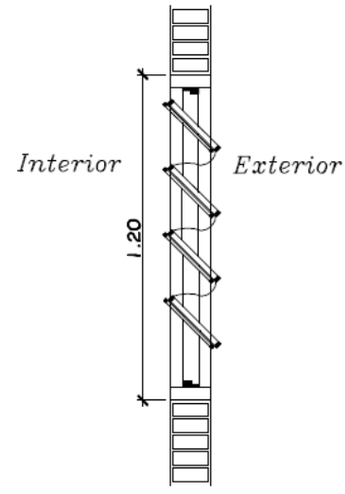

OBSERVACION :

NO DEBE TENER TERMINACIONES EN PUNTAS O CORTANTES

DETALLE DE BALANCINES

OBS.: COLOCAR LOS BALANCINES EN LA PARTE INTERNA DE LOS MUROS DE MAMPOSTERÍA, PARA EVITAR QUE LOS COMANDOS TOPEN CON LOS MISMOS.

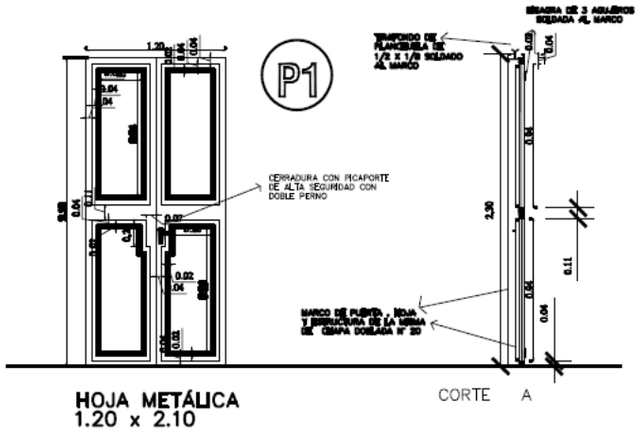

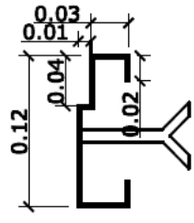

DETALLE DE MARCO

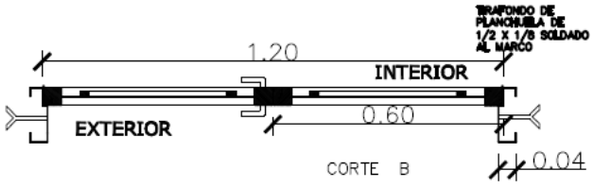

METALICA 2 HOJAS

DETALLE DE PUERTA DE ACCESO

Arq. Martha V. Sarabia
Reg. M.O.P.C. Nº 2.709

MUNICIPALIDAD DE JOSE FALCON

OBRA: Escuela Básica Nº 1568 Karanda´yty
Ubicación: Ciudad de José Falcón
Profesional: ARQ. Martha V. Sarabia.- Reg. M.O.P.C. Nº 2.709

MINISTERIO DE EDUCACION Y CIENCIA
DIRECCION DE INFRAESTRUCTURA

COMEDOR TIPO 9,90x8,60 — DETALLE DE ABERTURAS

LAMINA 10

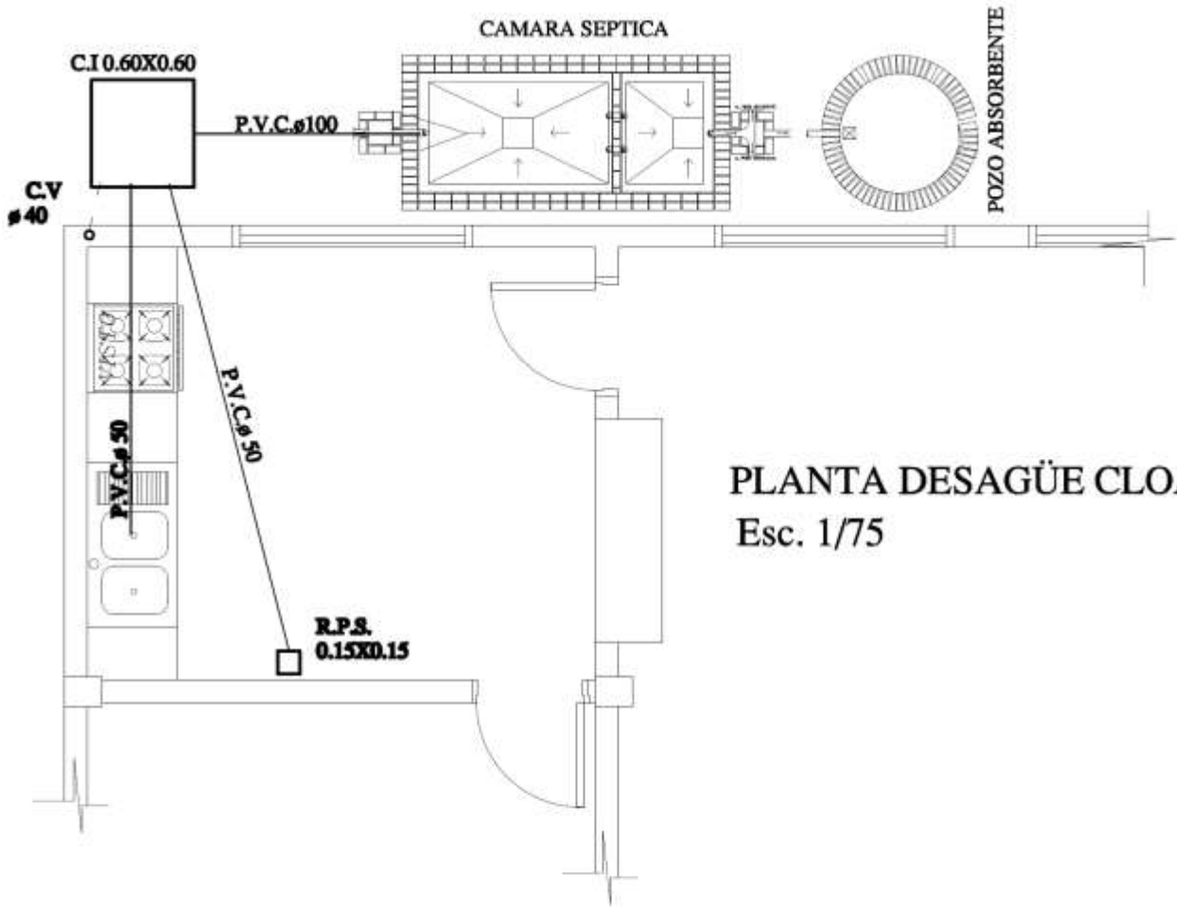

PLANTA DESAGÜE CLOACAL
Esc. 1/75

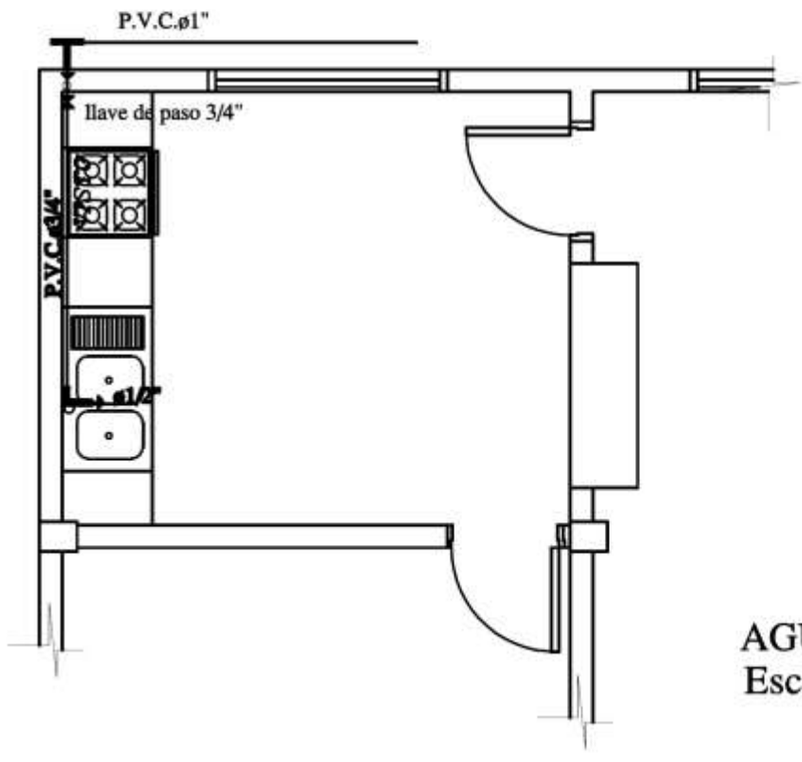

AGUA CORRIENTE
Esc. 1/75

Arq. Martha V. Sarabia
Reg. M.O.P.C. Nº 2.709

MUNICIPALIDAD DE JOSE FALCON

OBRA: Escuela Básica Nº 1568 Karanda´yty
Ubicación: Ciudad de José Falcón
Profesional: ARQ. Martha V. Sarabia.- Reg. M.O.P.C. Nº 2.709

MINISTERIO DE EDUCACION Y CIENCIA
DIRECCION DE INFRAESTRUCTURA

COMEDOR TIPO 9,90x8,60 — DETALLE DE COCINA

LAMINA
11

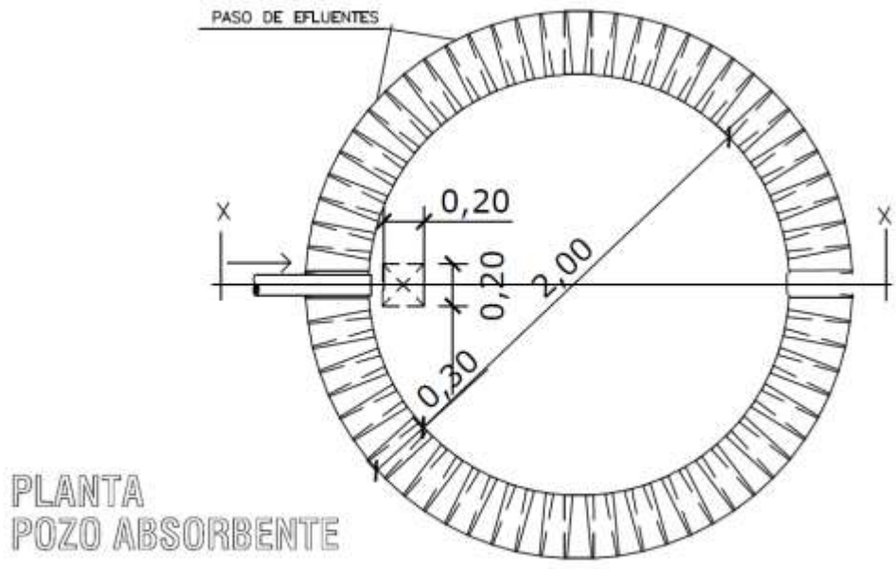

PLANTA
POZO ABSORBENTE

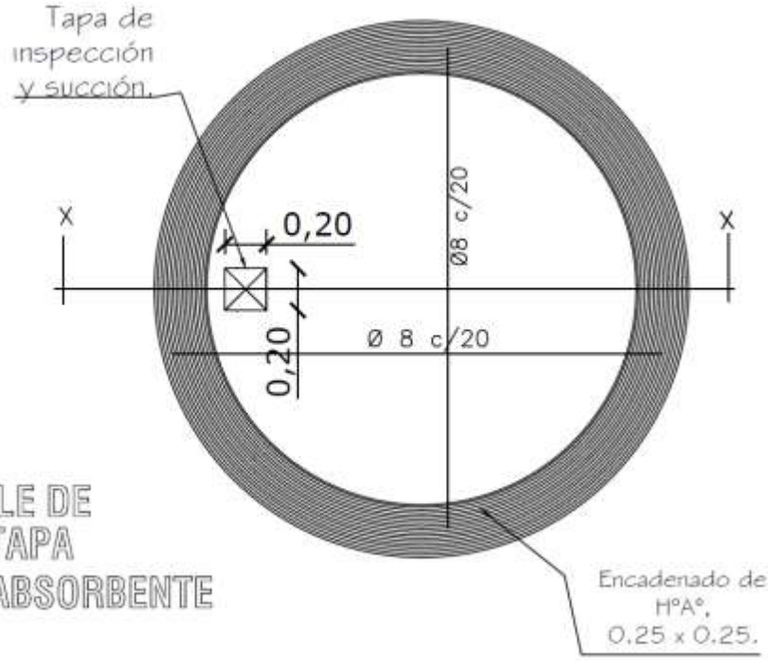

DETALLE DE
LOSA TAPA
POZO ABSORBENTE

Arq. Martha V. Sarabia
Reg. M.O.P.C. Nº 2.709

MUNICIPALIDAD DE JOSE FALCON

OBRA: Escuela Básica Nº 1568 Karanda´yty
Ubicación: Ciudad de José Falcón
Profesional: ARQ. Martha V. Sarabia.- Reg. M.O.P.C. Nº 2.709

MINISTERIO DE EDUCACION Y CIENCIA
DIRECCION DE INFRAESTRUCTURA

COMEDOR TIPO 9,90x8,60 POZO ABSORVENTE

LAMINA
12

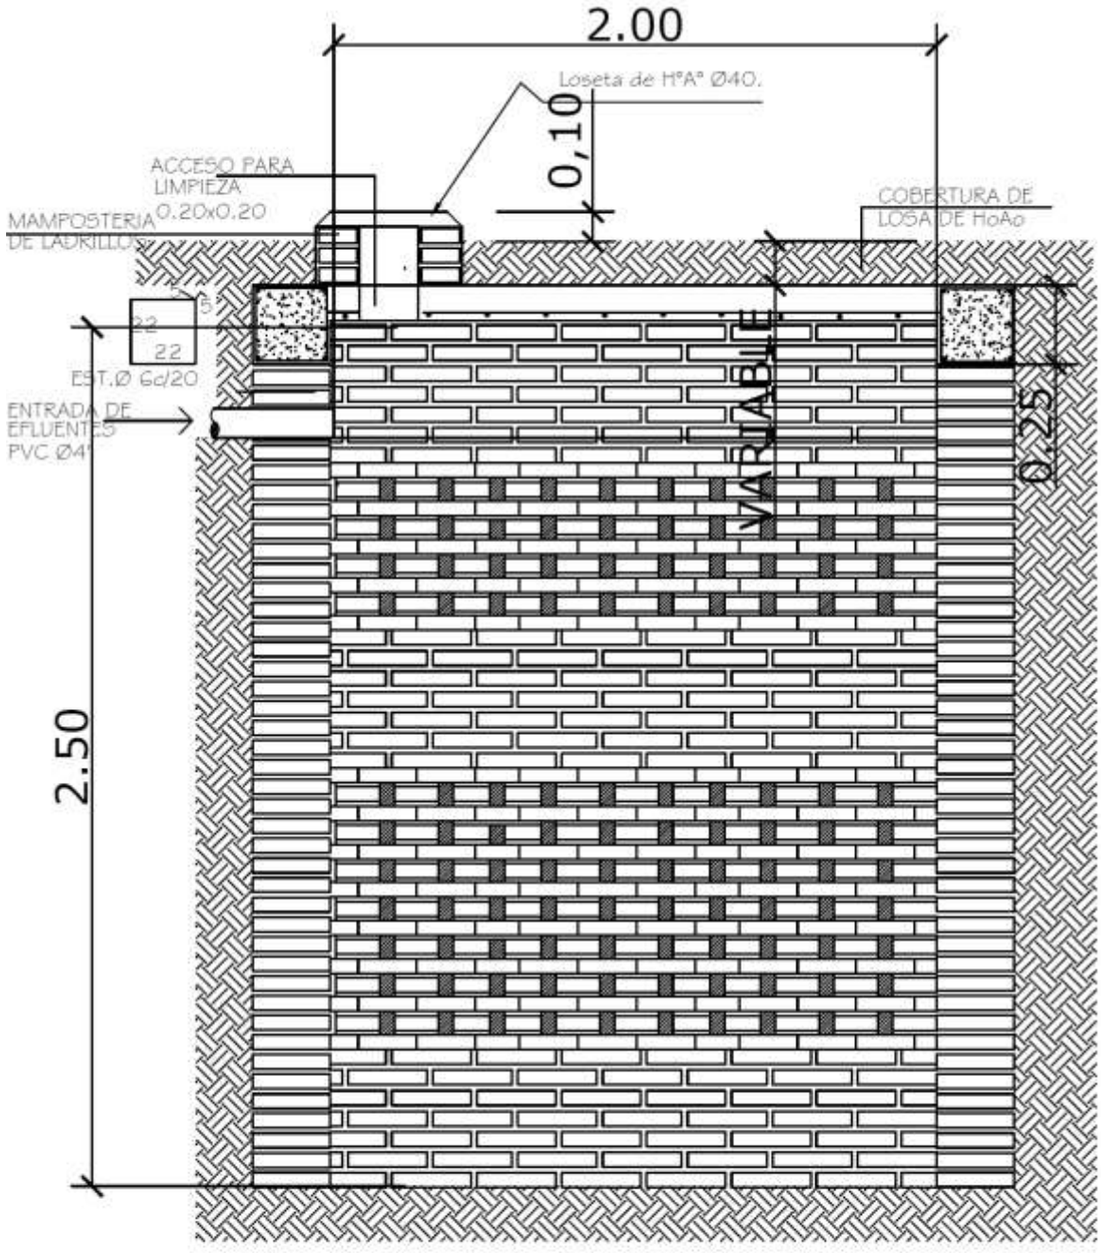

POZO ABSORBENTE

ESC. 1:20

CORTE X-X

ESC. 1:20

Arq. Martha V. Sarabia
Reg. M.O.P.C. N° 2.709

MUNICIPALIDAD DE JOSE FALCON

OBRA: Escuela Básica Nº 1568 Karanda´yty
Ubicación: Ciudad de José Falcón
Profesional: ARQ. Martha V. Sarabia.- Reg. M.O.P.C. Nº 2.709

MINISTERIO DE EDUCACION Y CIENCIA
DIRECCION DE INFRAESTRUCTURA

COMEDOR TIPO 9,90x8,60 — CORTE DE POZO ABSORVENTE

LAMINA
13

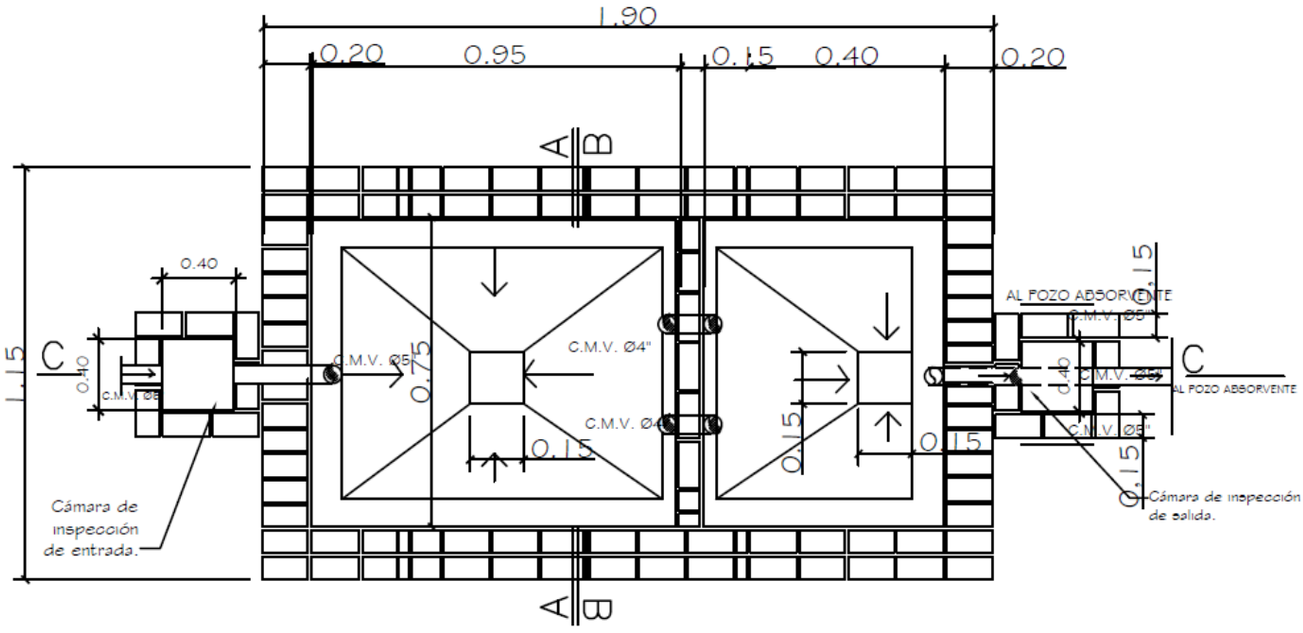

PLANTA CAMARA SEPTICA
Sin escala

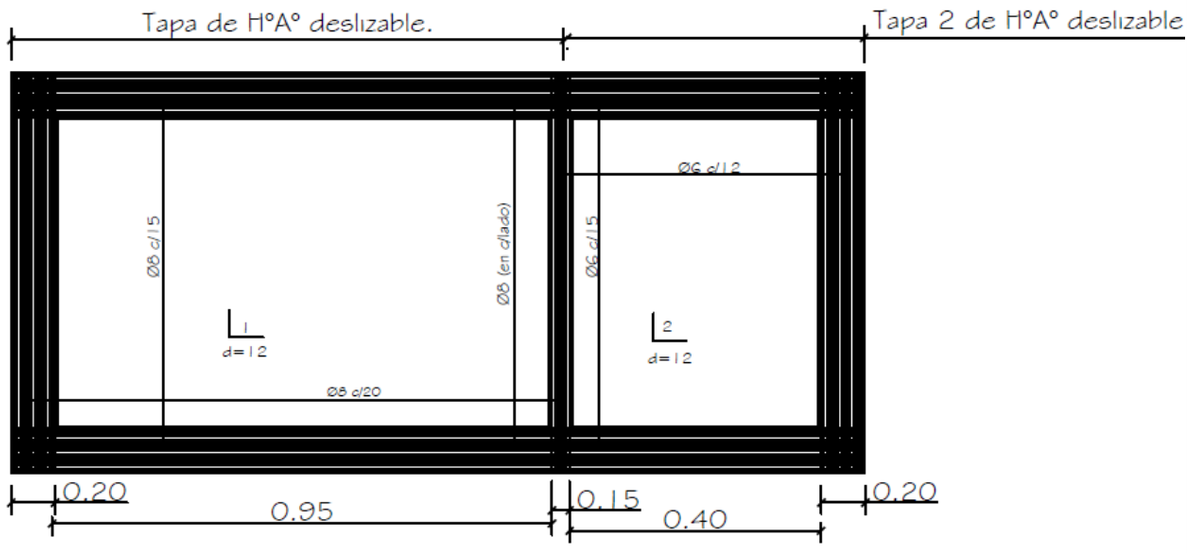

DETALLE DE LOSA TAPA CAMARA SEPTICA
Sin escala

Arq. Martha V. Sarabia
Reg. M.O.P.C. Nº 2.709

MUNICIPALIDAD DE JOSE FALCON

OBRA: Escuela Básica Nº 1568 Karanda´yty
Ubicación: Ciudad de José Falcón
Profesional: ARQ. Martha V. Sarabia.- Reg. M.O.P.C. Nº 2.709

MINISTERIO DE EDUCACION Y CIENCIA
DIRECCION DE INFRAESTRUCTURA

COMEDOR TIPO 9,90x8,60 | DETALLE DE CAMARA SEPTICA

LAMINA
14

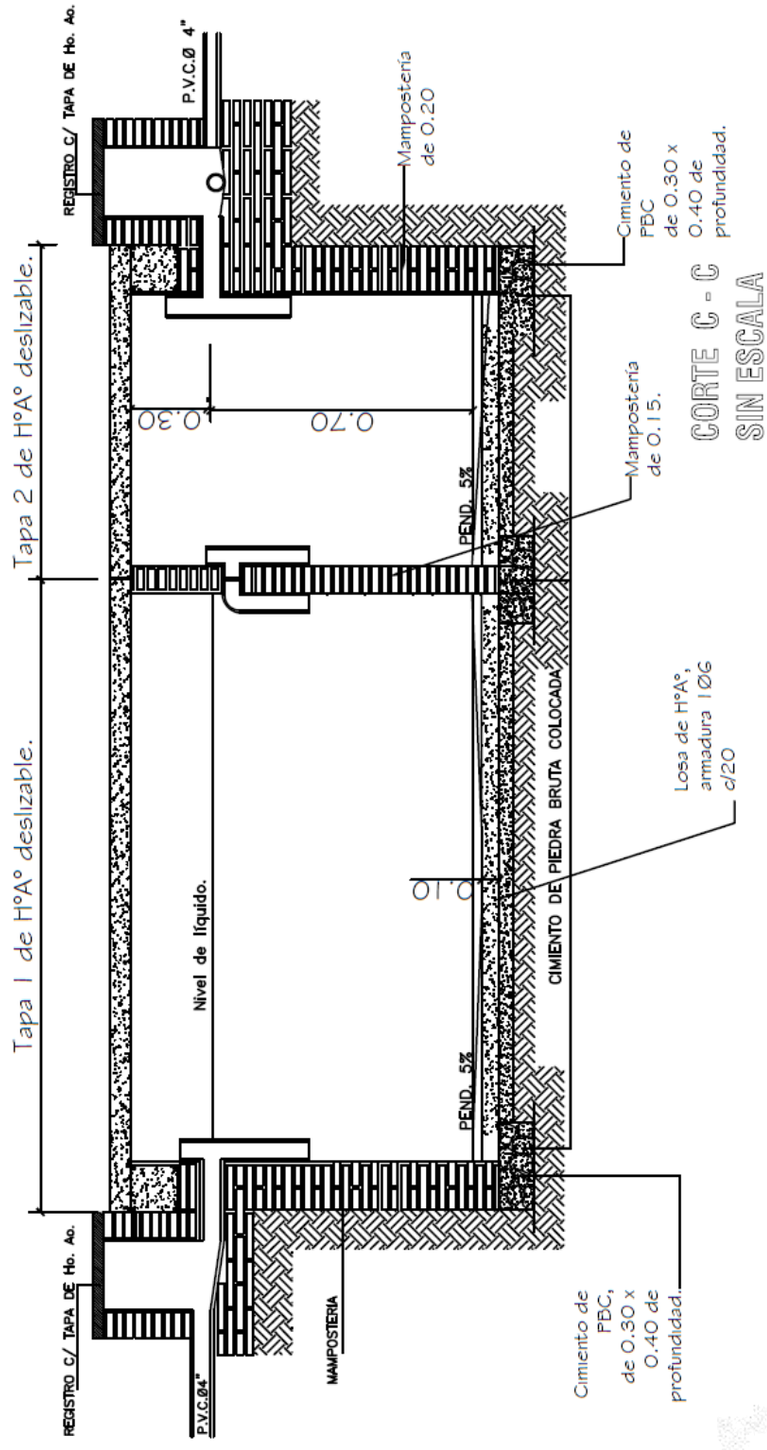

Arq. Martha V. Sarabia
Reg. M.O.P.C. Nº 2.709

MUNICIPALIDAD DE JOSE FALCON

OBRA: Escuela Básica Nº 1568 Karanda´yty
Ubicación: Ciudad de José Falcón
Profesional: ARQ. Martha V. Sarabia.- Reg. M.O.P.C. Nº 2.709

MINISTERIO DE EDUCACION Y CIENCIA
DIRECCION DE INFRAESTRUCTURA

COMEDOR TIPO 9,90x8,60 — CORTE DE CAMARA SEPTICA

LAMINA
15