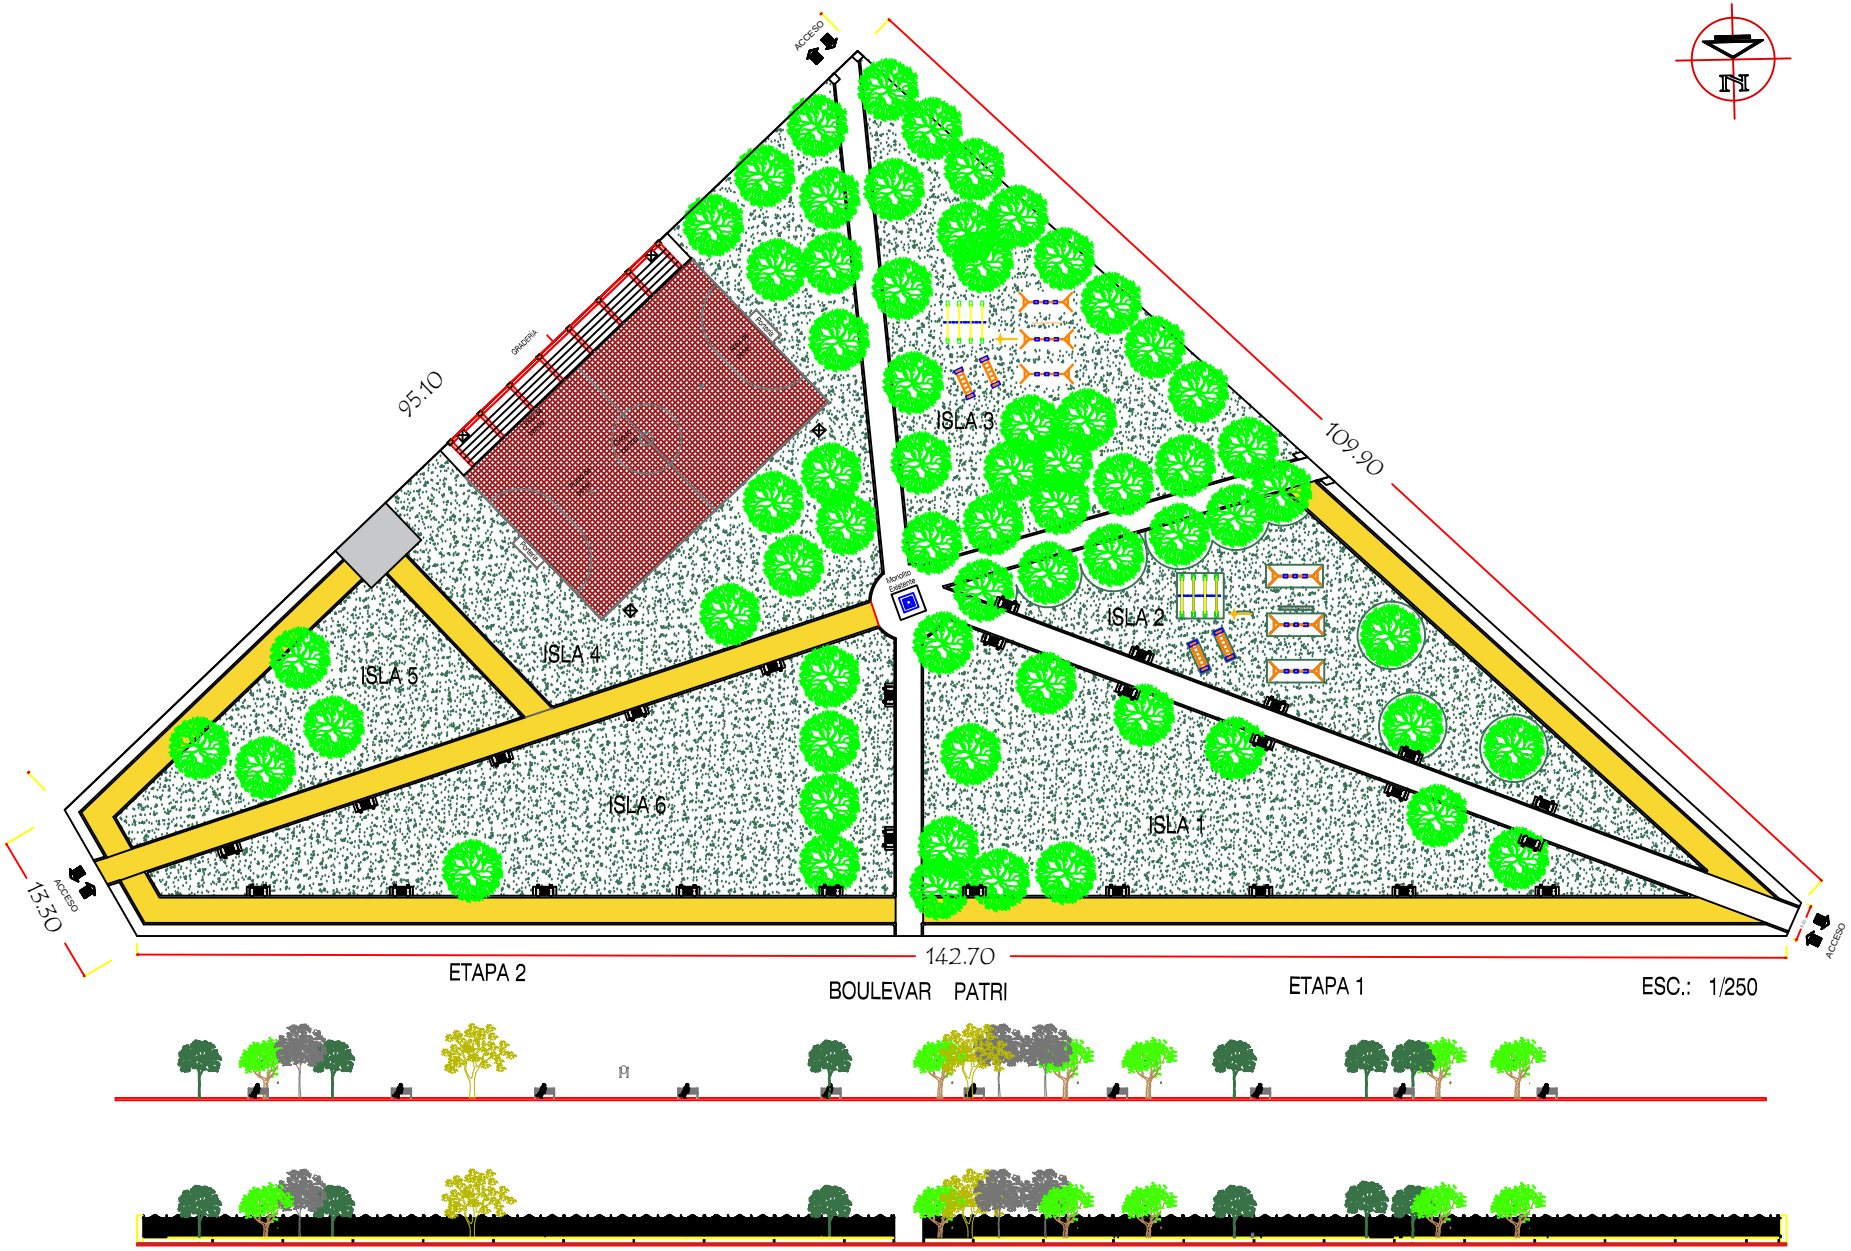

Plano de: **PLANTA**
CORTES Y ELEVACIONES

Escala: 1/250 | PROF. PROY.: EDUARDO A. GIMÉNEZ C.

P-1