MUNICIPALIDAD
DE
GRAL. JOSÉ MARÍA DELGADO

ESCUELA BÁSICA N° 211
CARLOS ANTONIO LÓPEZ

REPARACIÓN DE 2 AULAS
CON TECHO DE CHAPA

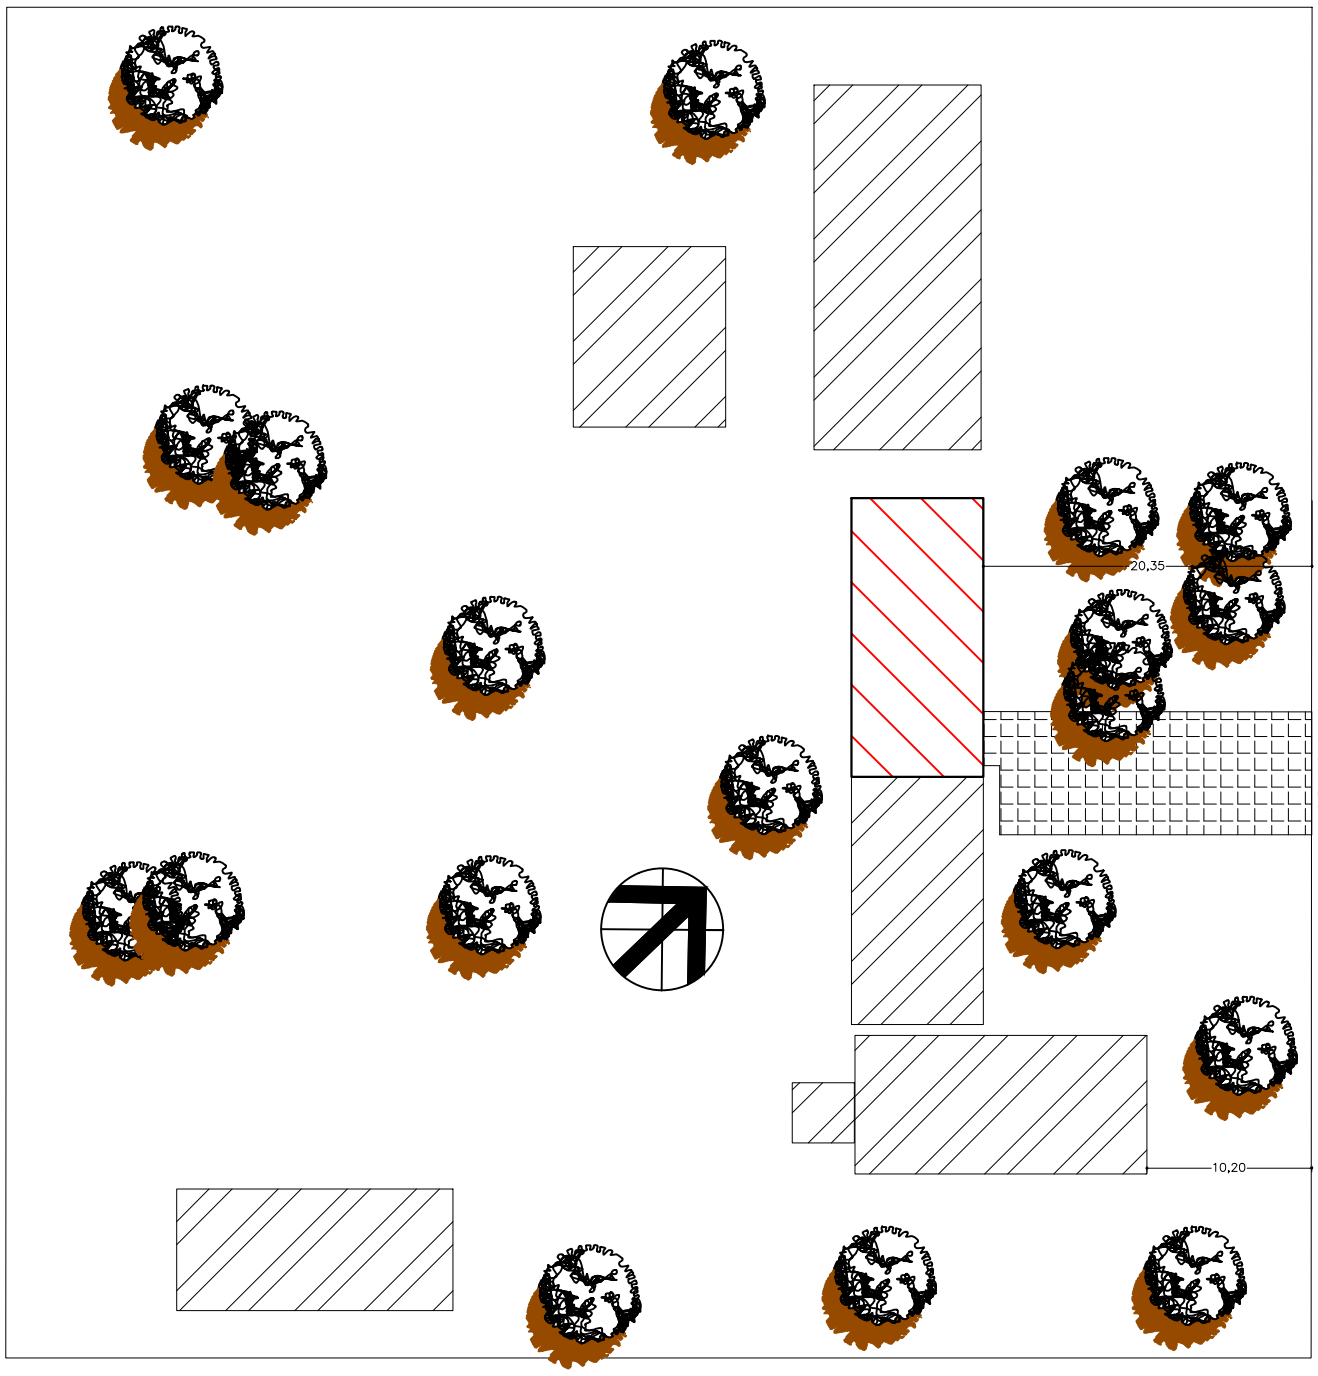

BLOQUE A INTERVENIR

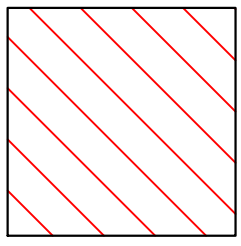

BLOQUE EXISTENTE

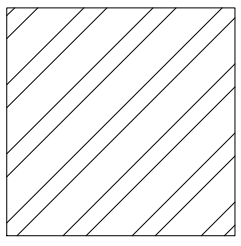

MUNICIPALIDAD DE GRAL. JOSÉ MARÍA DELGADO - ITAPÚA

ESCUELA BÁSICA Nº 211 CARLOS ANTONIO LÓPEZ

PLANTA DE UBICACIÓN

escala 1 /500

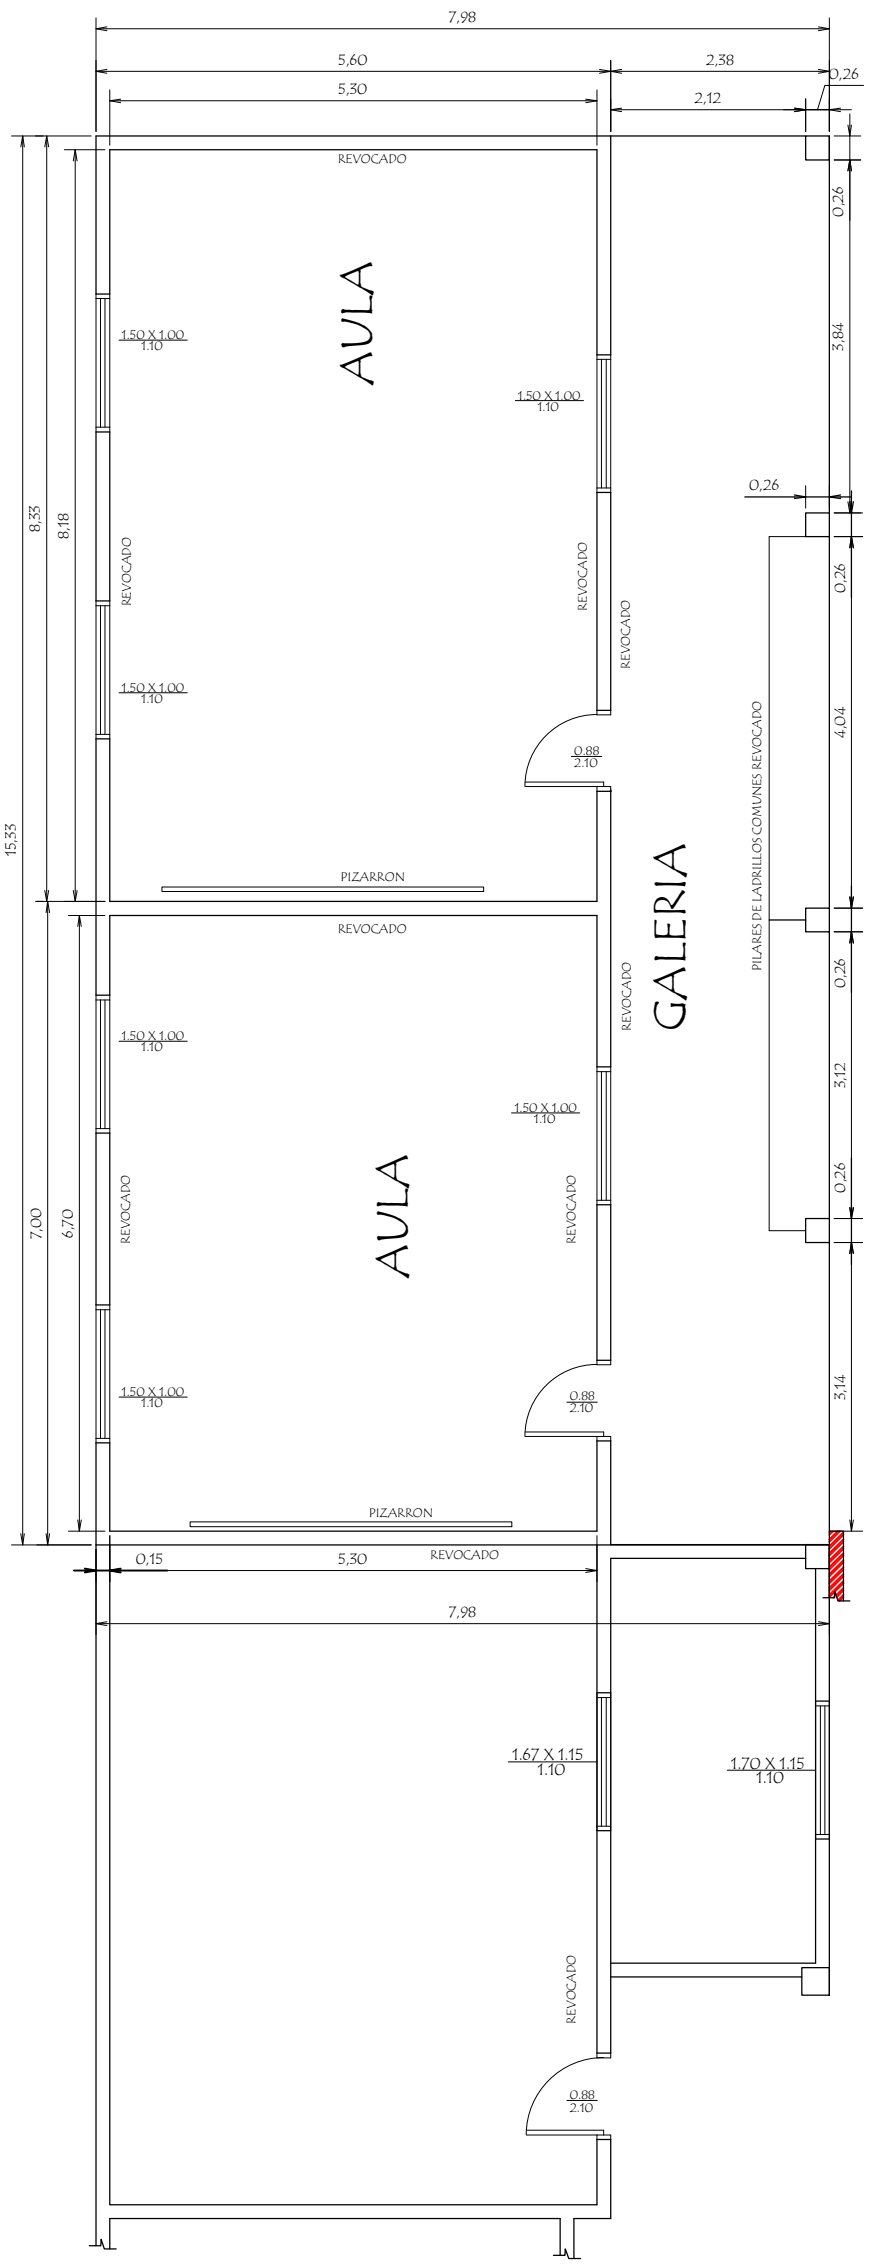

PLANTA ACTUAL

MUNICIPALIDAD DE GRAL. JOSÉ MARÍA DELGADO - ITAPÚA

ESCUELA BÁSICA Nº 211 CARLOS ANTONIO LÓPEZ

PROYECTO	Reparación de 2 Aulas con Techo de Chapa

PLANTA ACTUAL escala 1 / 100 **01**

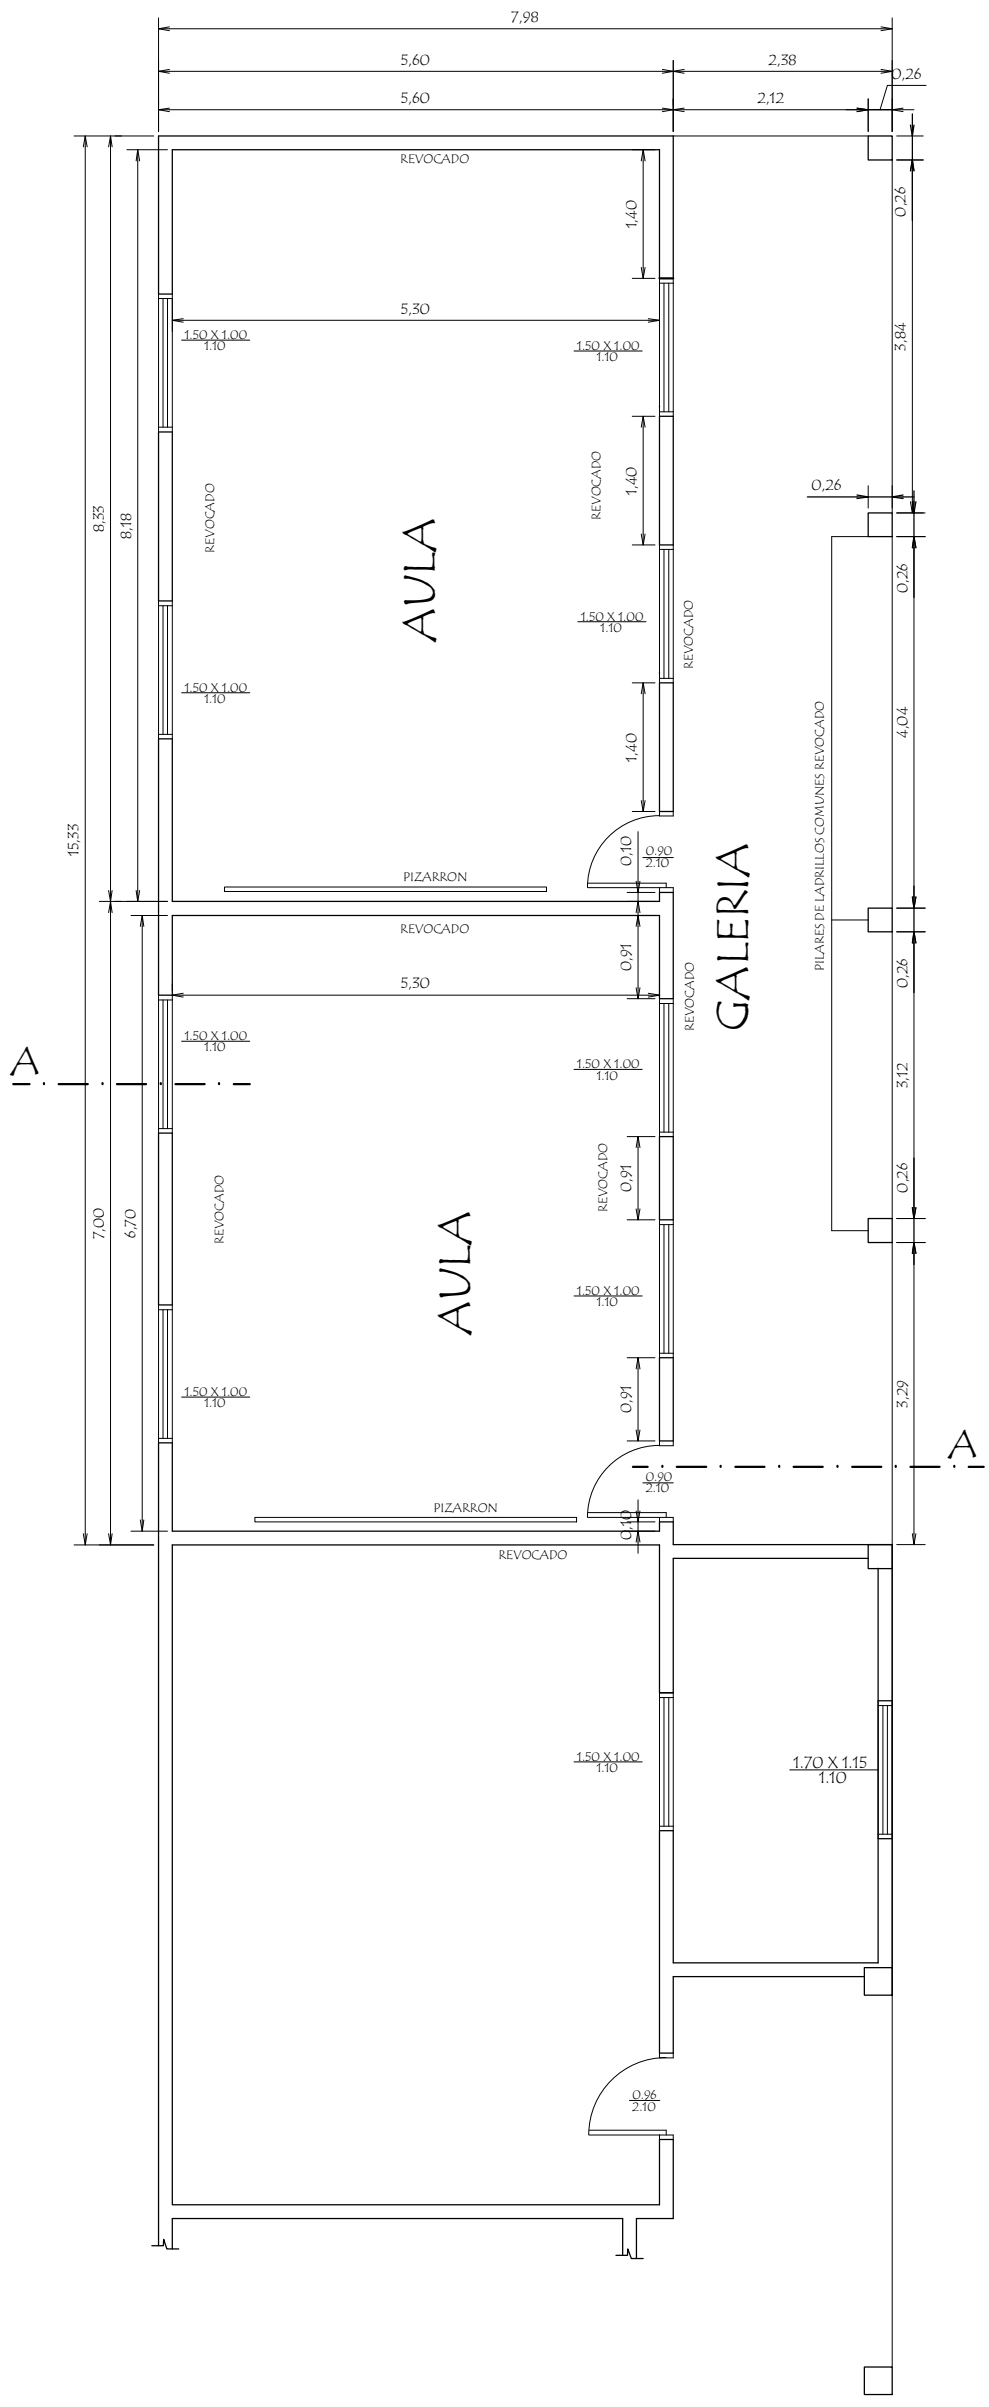

PLANTA PROYECTADA

MUNICIPALIDAD DE GRAL. JOSÉ MARÍA DELGADO - ITAPÚA

ESCUELA BÁSICA Nº 211 CARLOS ANTONIO LÓPEZ

PROYECTO	Reparación de 2 Aulas con Techo de Chapa

PLANTA PROYECTADA escala 1 / 100 — 02

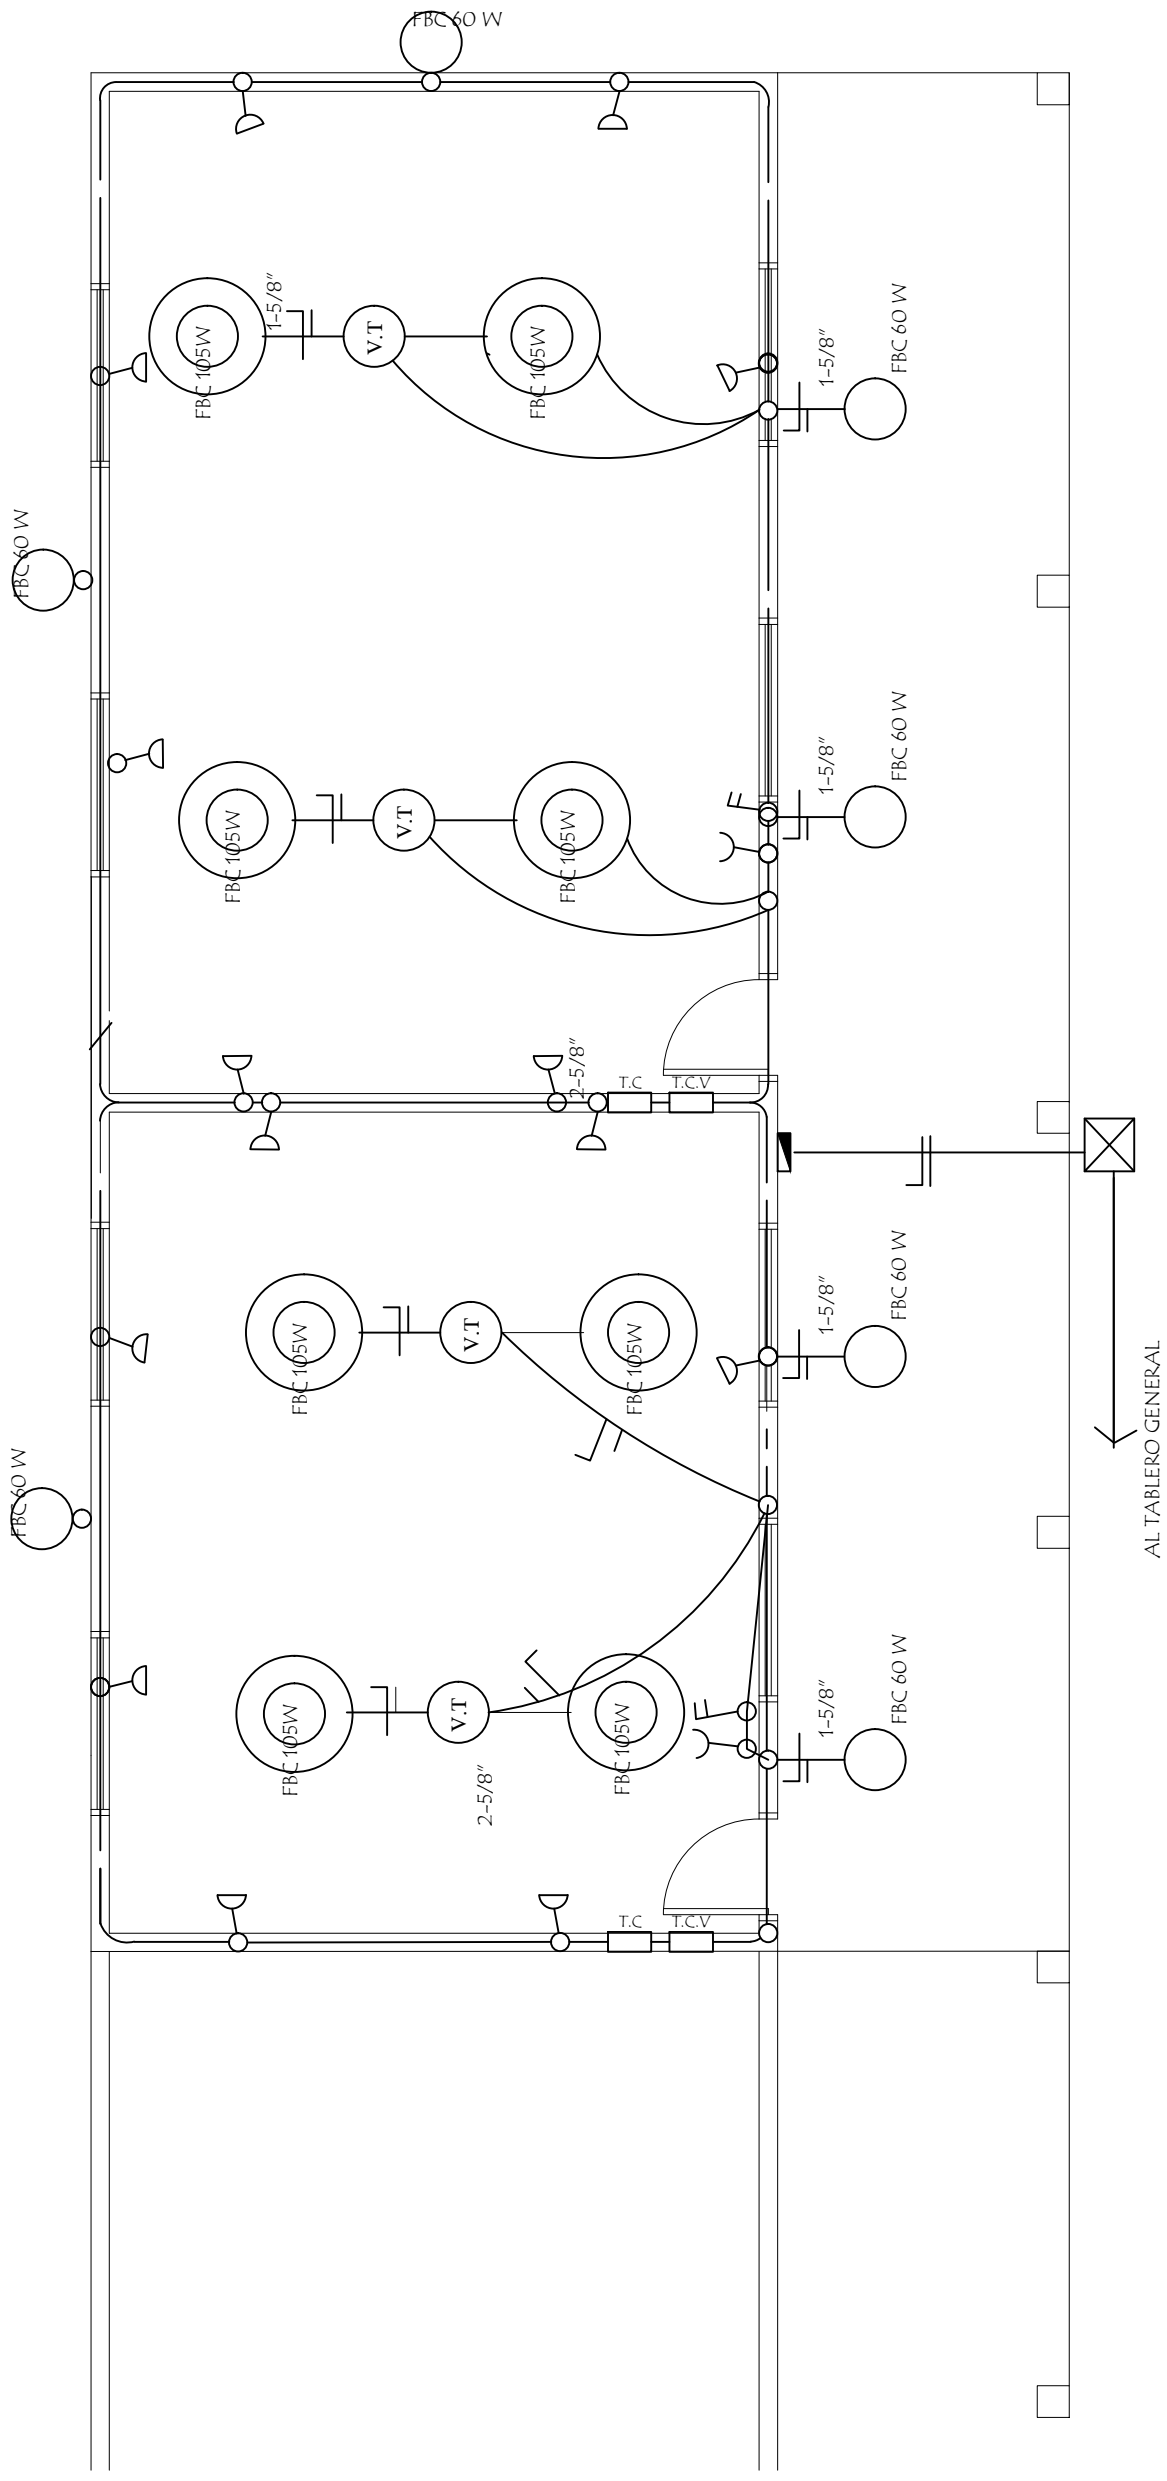

INSTALACIÓN ELÉCTRICA

MUNICIPALIDAD DE GRAL. JOSÉ MARÍA DELGADO - ITAPÚA

ESCUELA BÁSICA Nº 211 CARLOS ANTONIO LÓPEZ

PROYECTO	Reparación de 2 Aulas con Techo de Chapa
Instalación Eléctrica escala 1 / 75	03

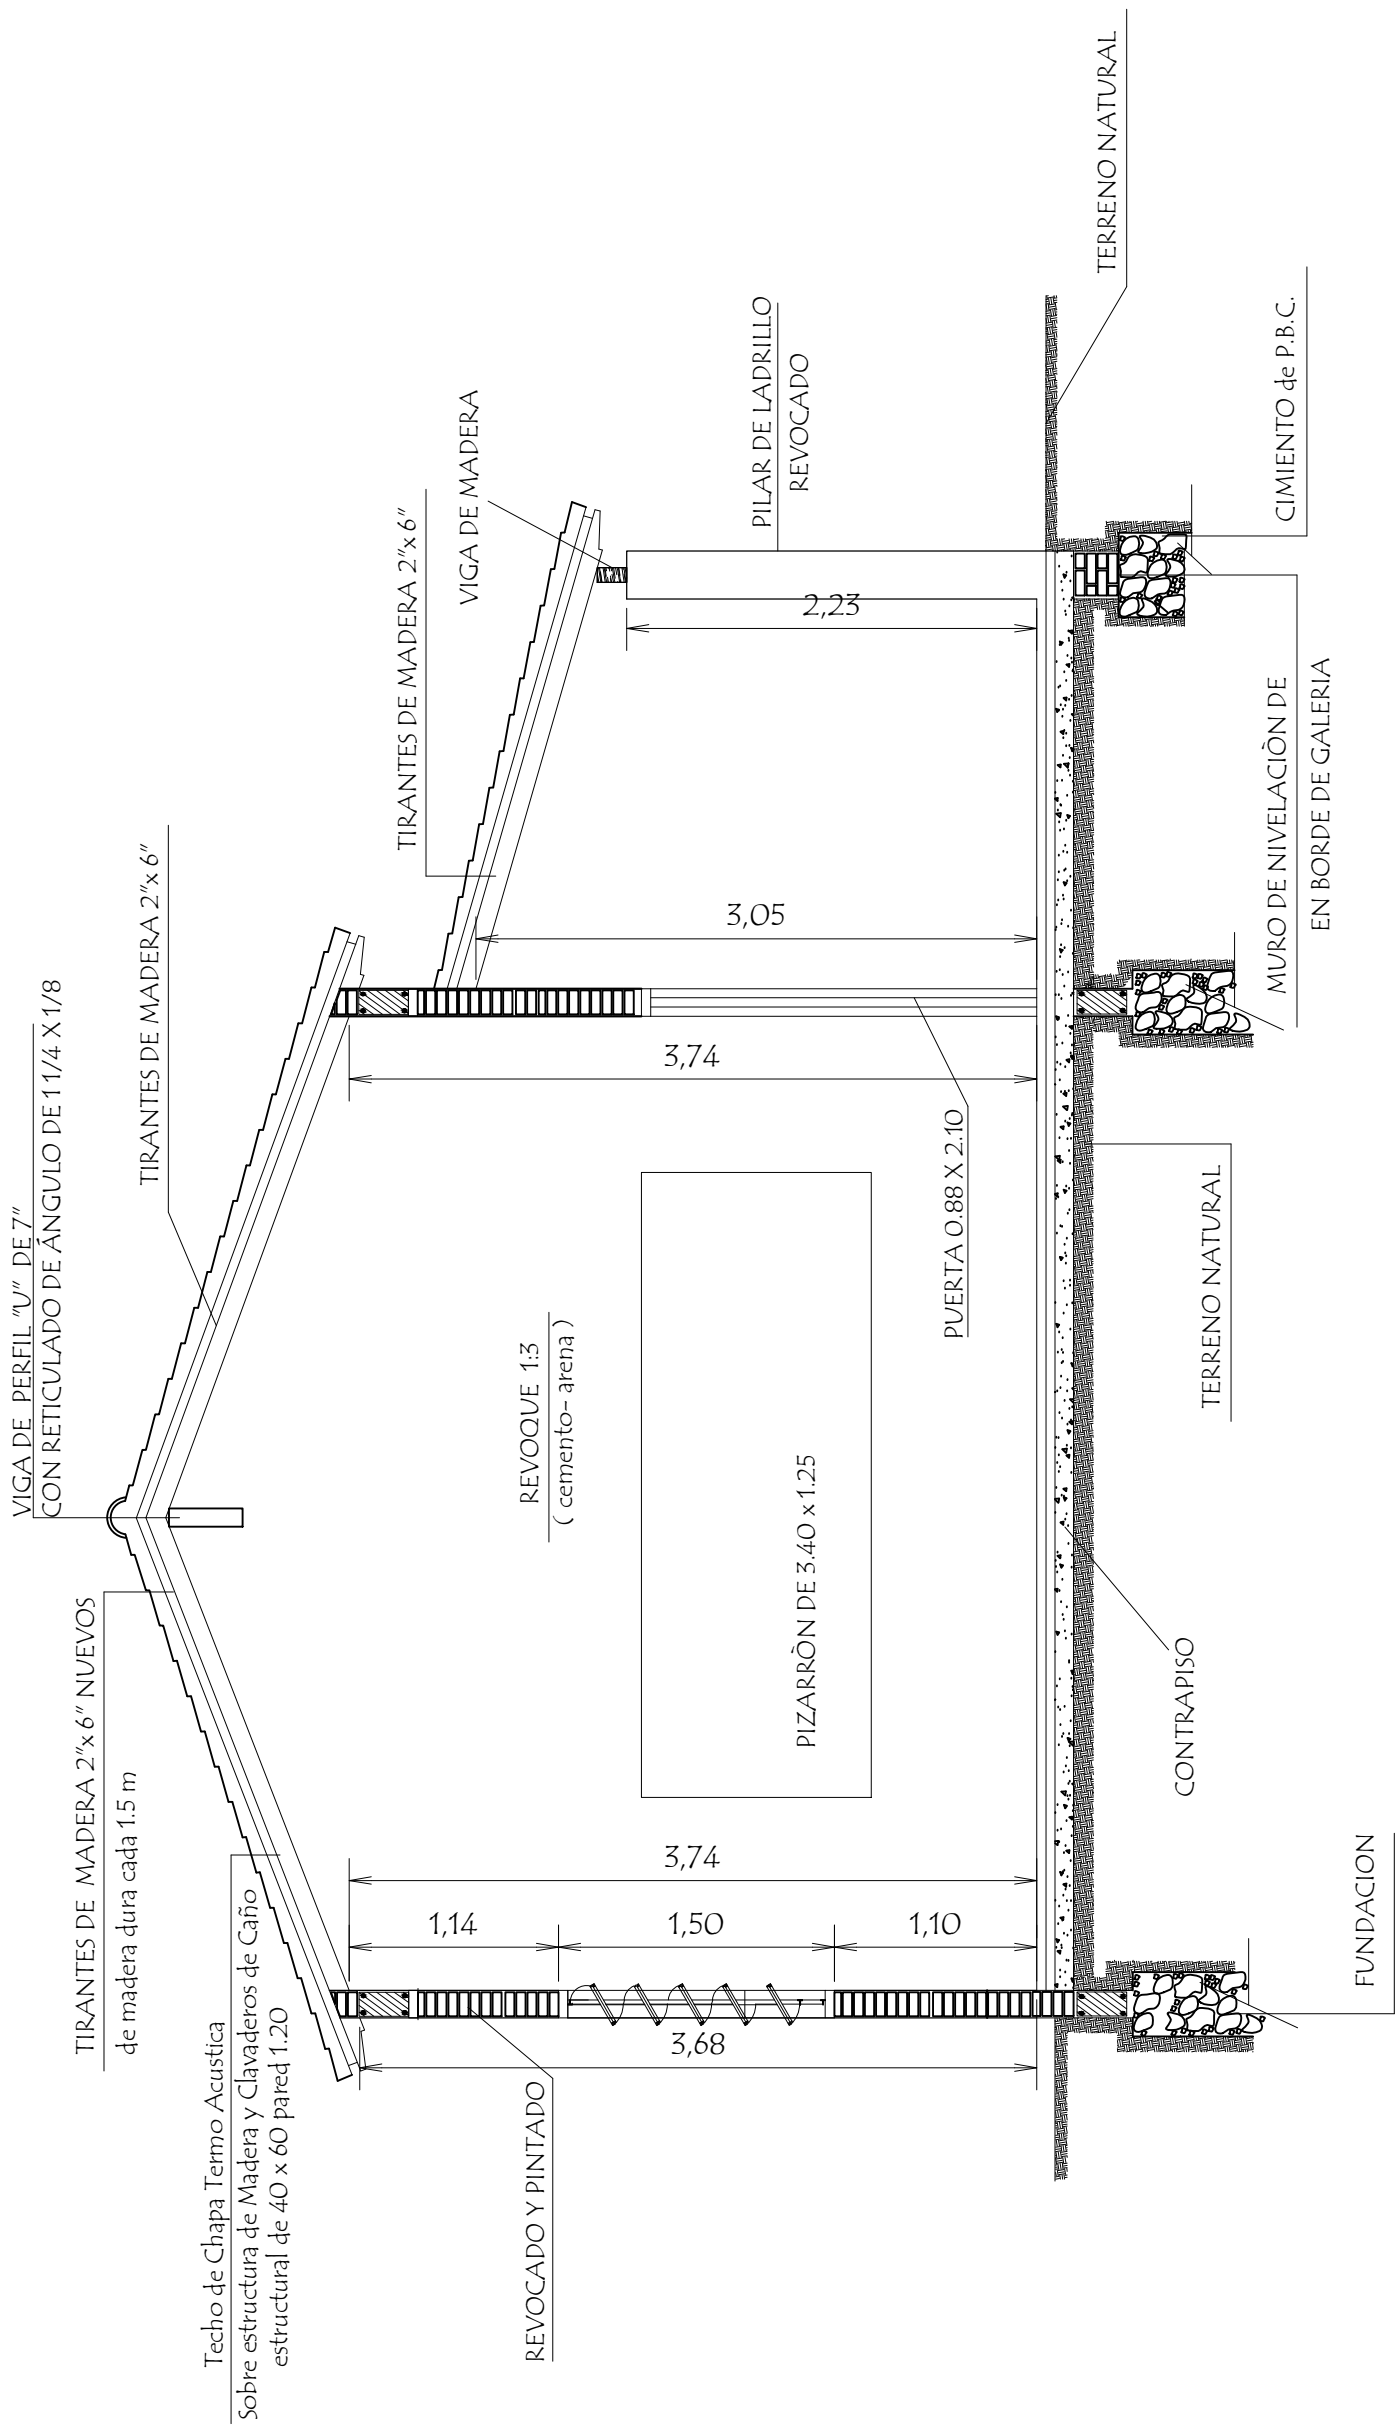

CORTE A A

MUNICIPALIDAD DE GRAL. JOSÉ MARÍA DELGADO - ITAPÚA

ESCUELA BÁSICA Nº 211 CARLOS ANTONIO LÓPEZ

PROYECTO	Reparación de 2 Aulas con Techo de Chapa

Corte AA

escala 1 / 50

04

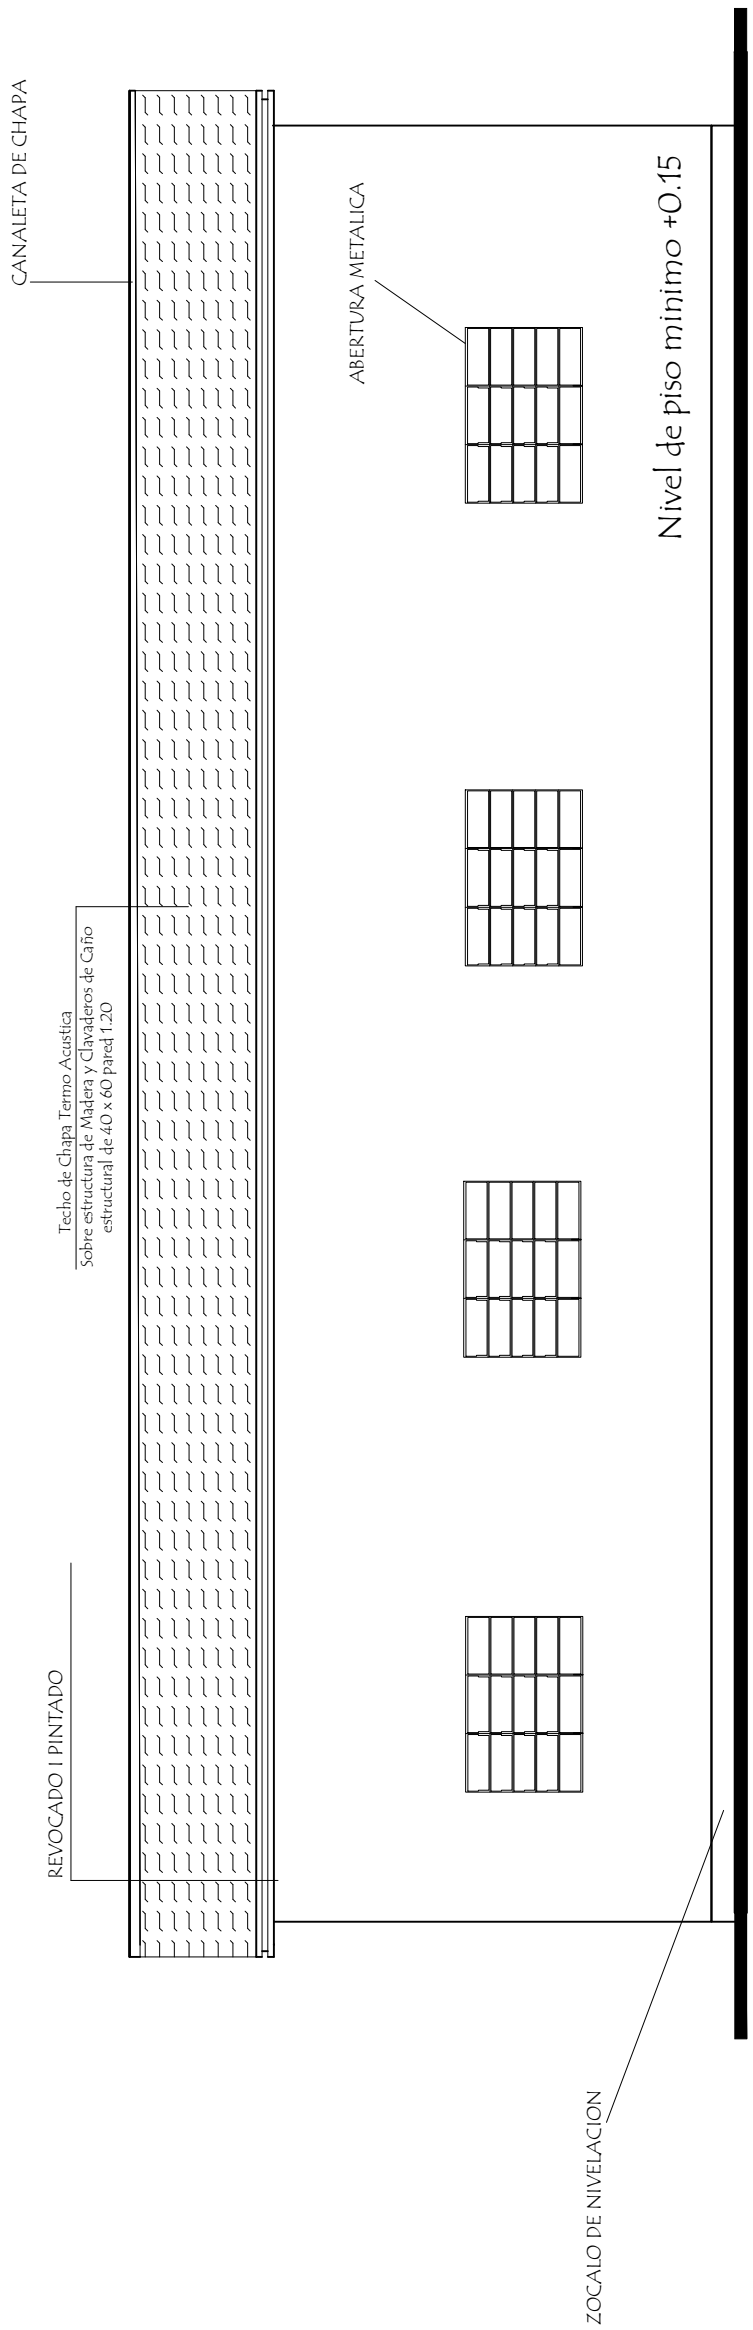

FACHADA POSTERIOR

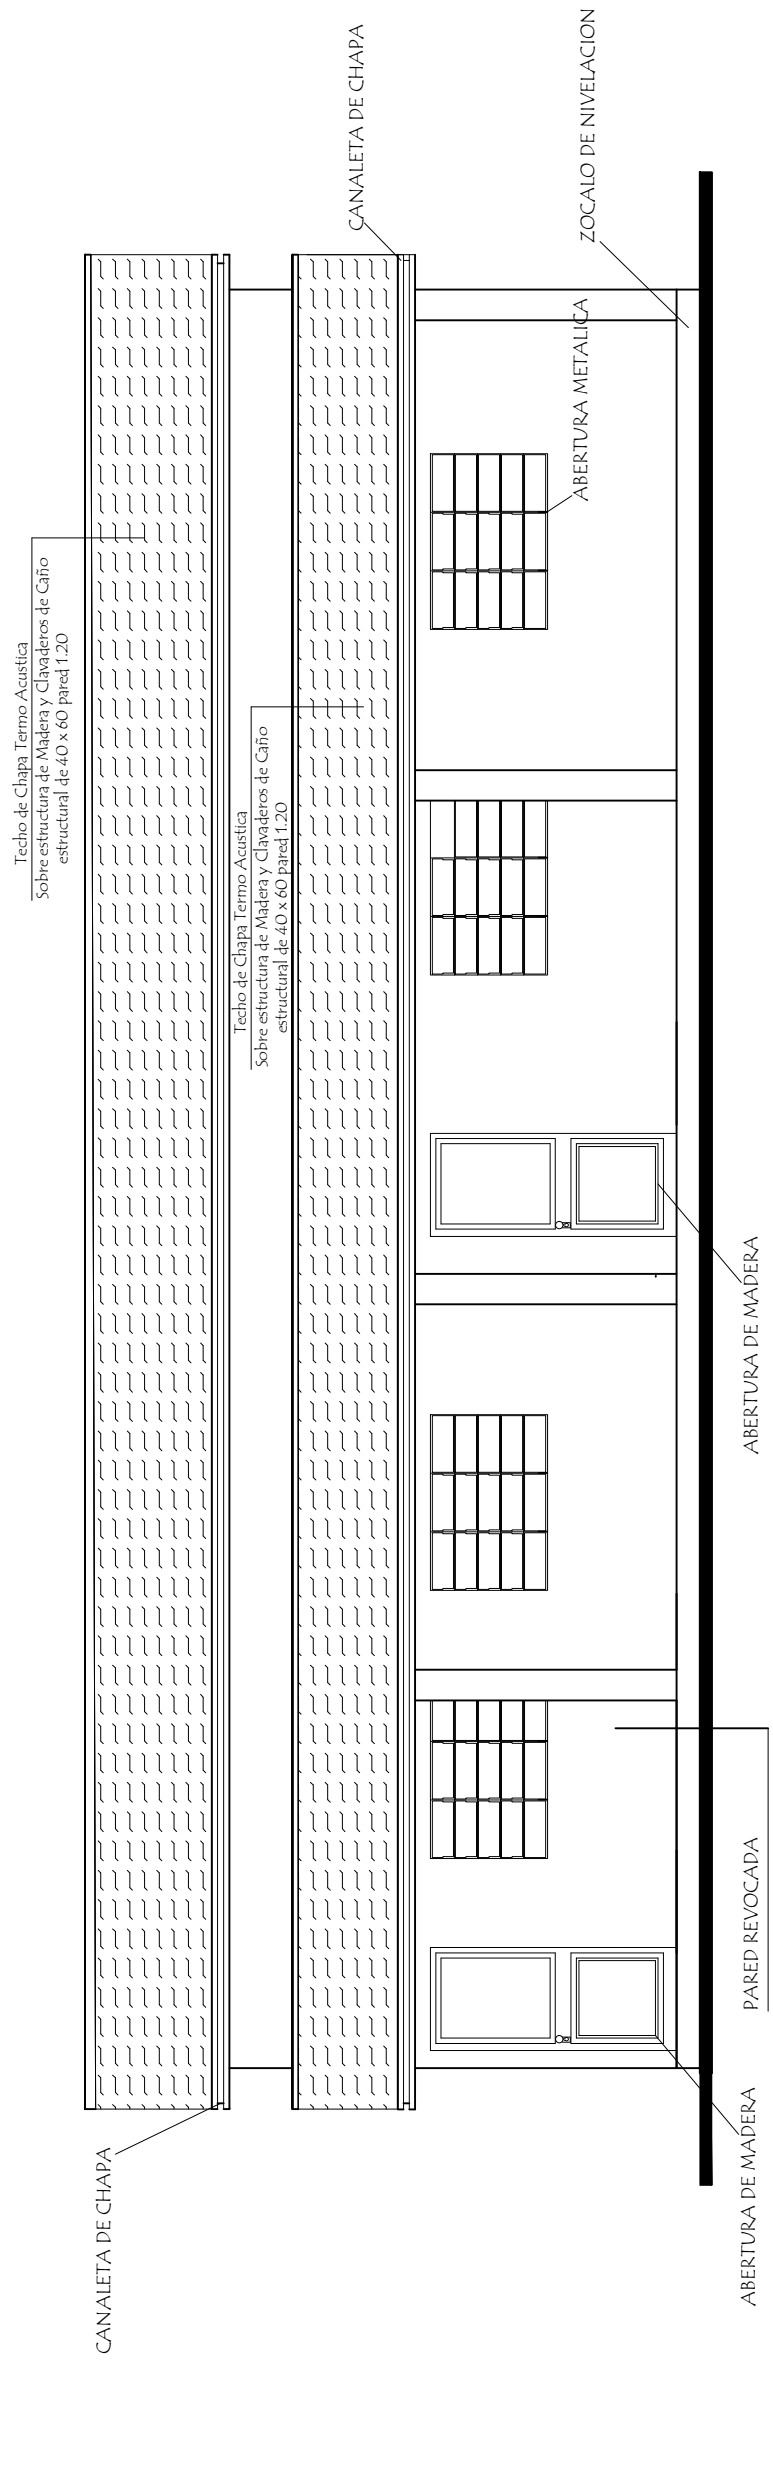

FACHADAS

FACHADA FRONTAL

MUNICIPALIDAD DE GRAL. JOSÉ MARÍA DELGADO - ITAPÚA

ESCUELA BÁSICA Nº 211 CARLOS ANTONIO LÓPEZ

PROYECTO	Reparación de 2 Aulas con Techo de Chapa

Fachada Frontal y Fachada Posterior

escala 1 / 75

05

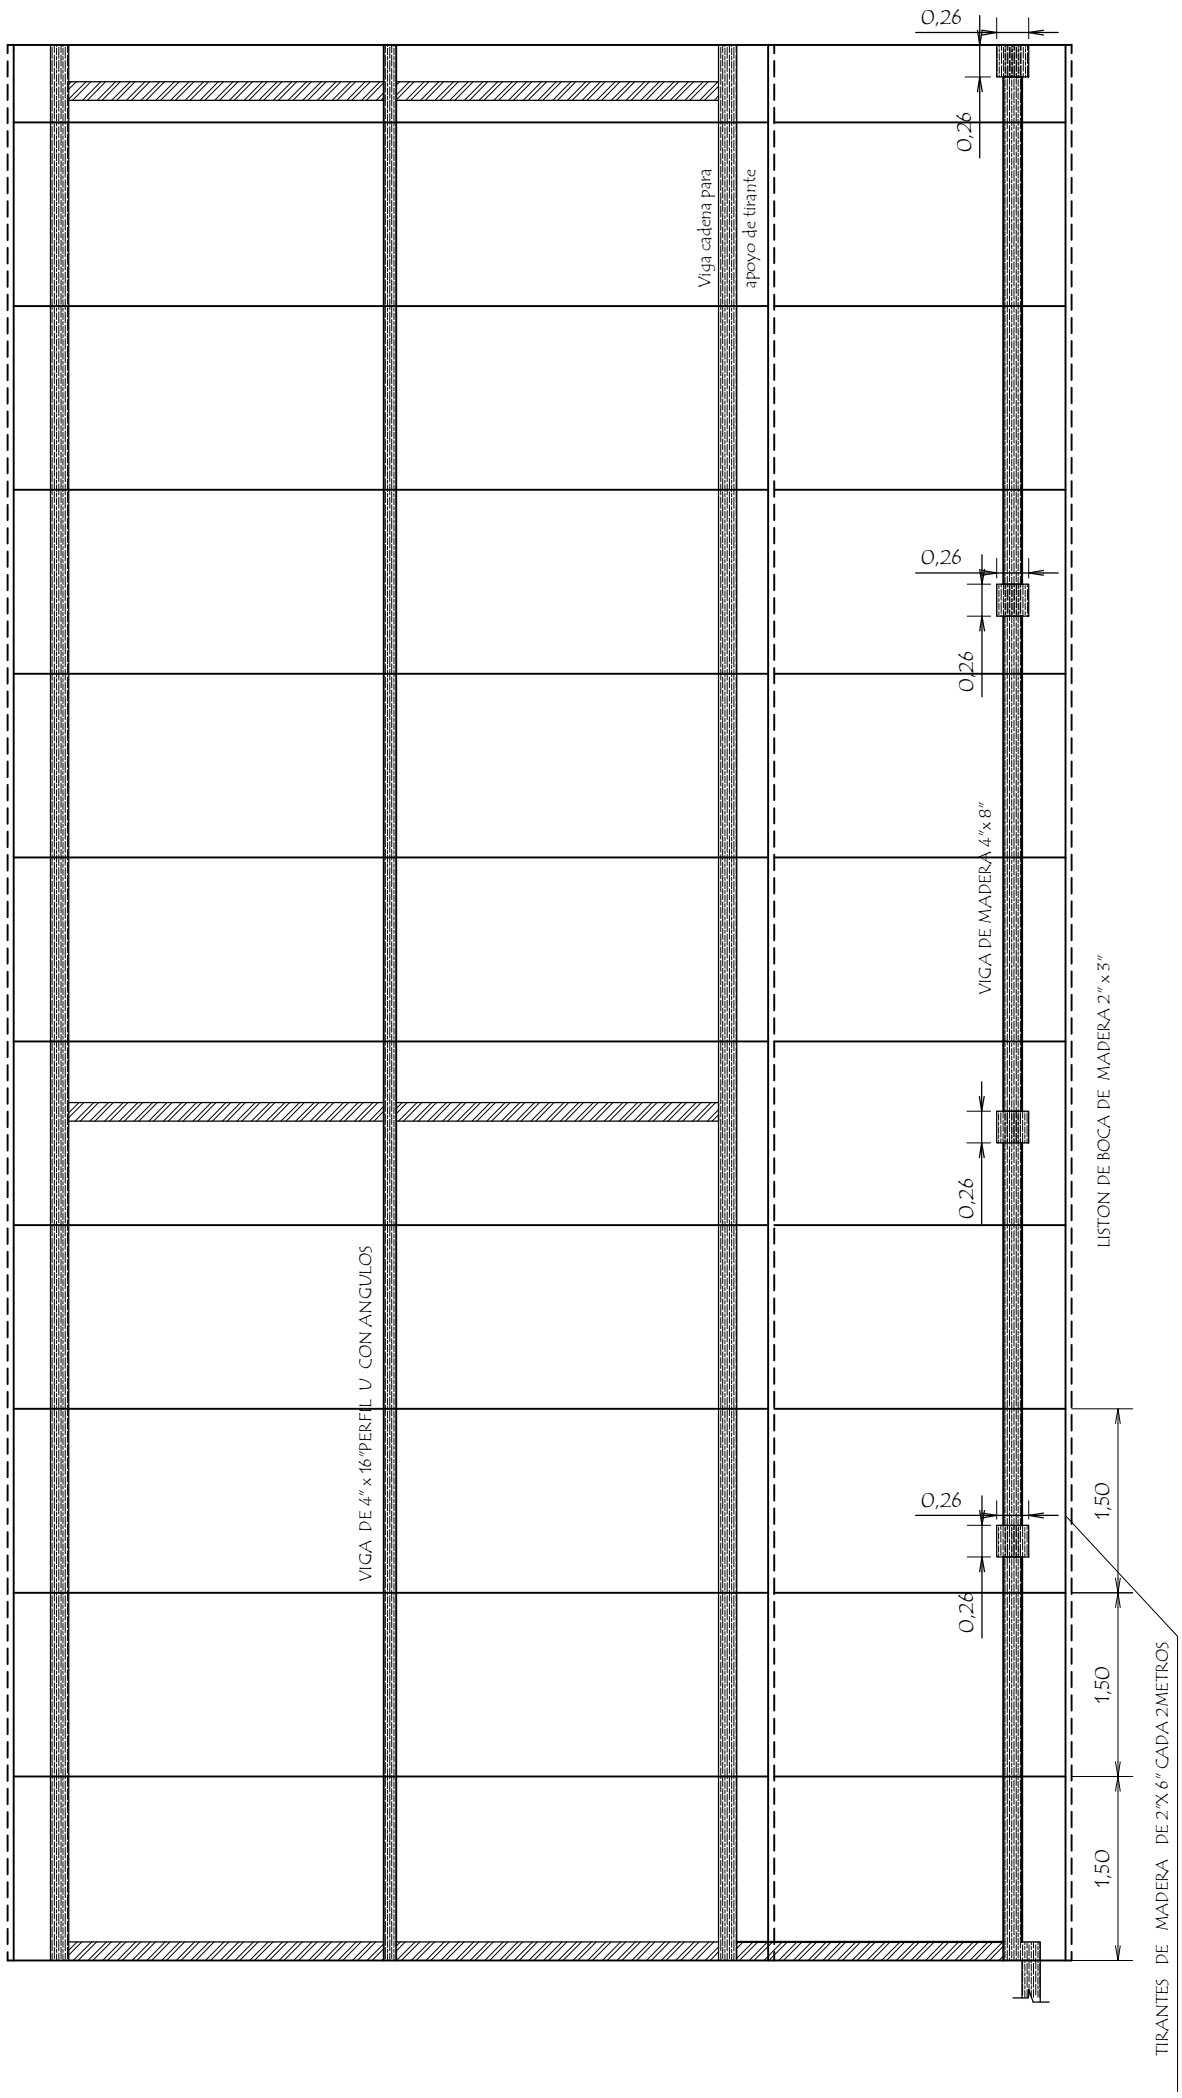

Planta de Techo

MUNICIPALIDAD DE GRAL. JOSÉ MARÍA DELGADO - ITAPÚA

ESCUELA BÁSICA Nº 211 CARLOS ANTONIO LÓPEZ

PROYECTO	Reparación de 2 Aulas con Techo de Chapa
Planta de Techo	escala 1 / 75

06

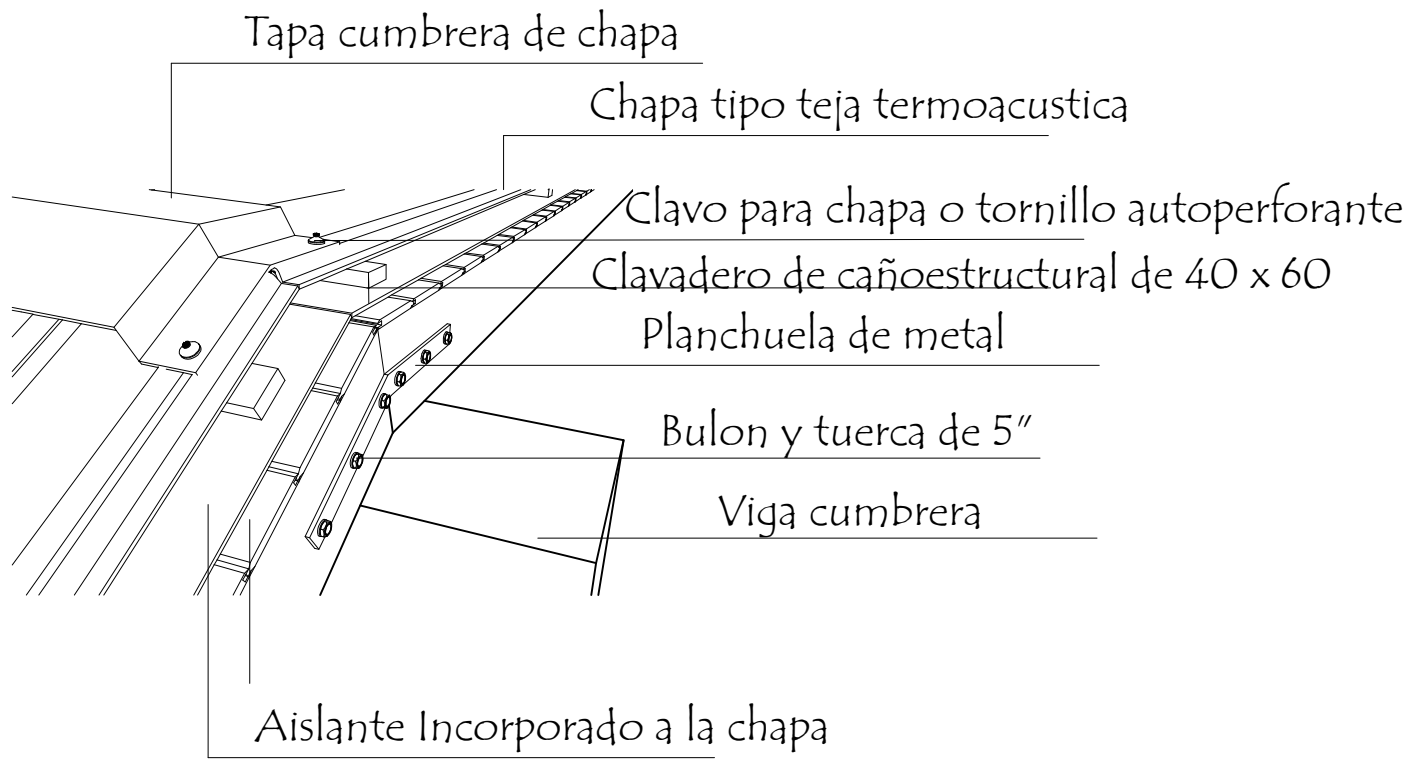

Perspectiva

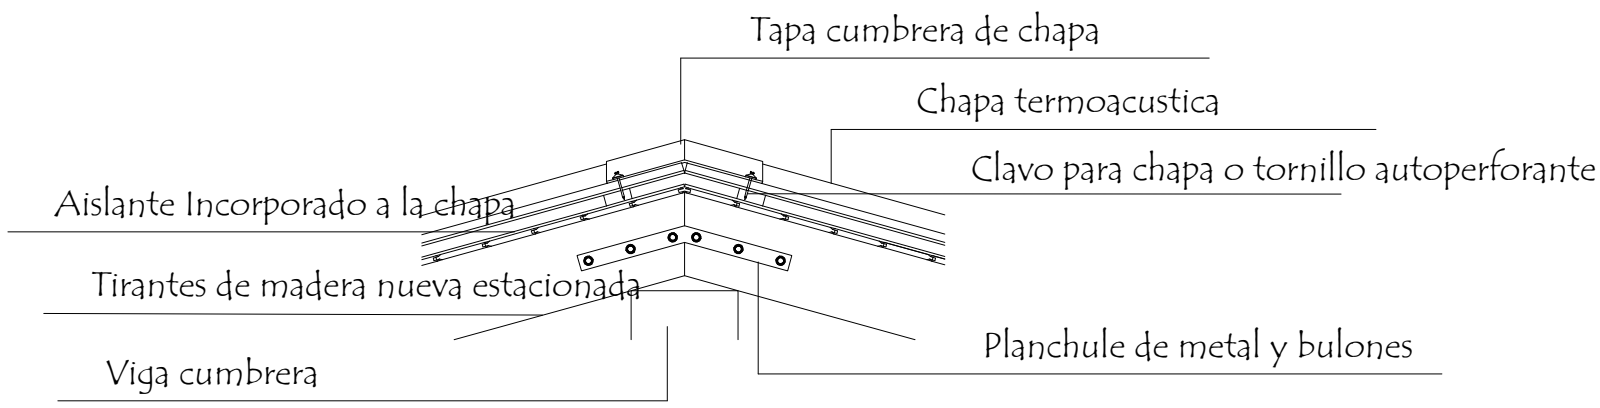

Alzado

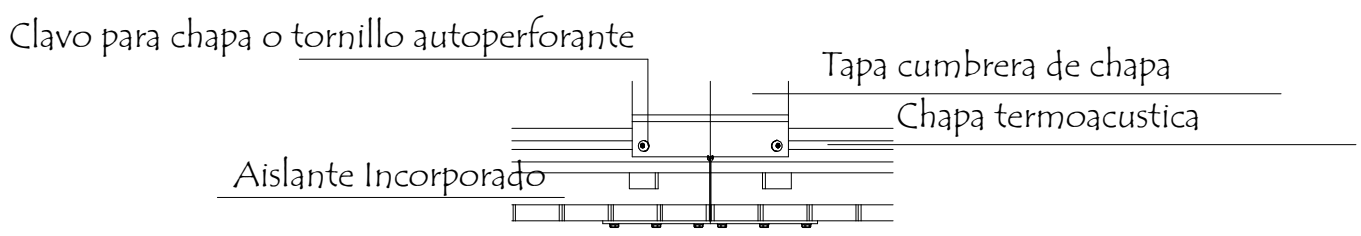

Planta

MUNICIPALIDAD DE GRAL. JOSÉ MARÍA DELGADO - ITAPÚA ESCUELA BÁSICA Nº 211 CARLOS ANTONIO LÓPEZ		
PROYECTO	Reparación de 2 Aulas con Techo de Chapa	
Detalle de Techo Tipo Teja escala 1 / 20	07	

Detalle de Ventana Balancin

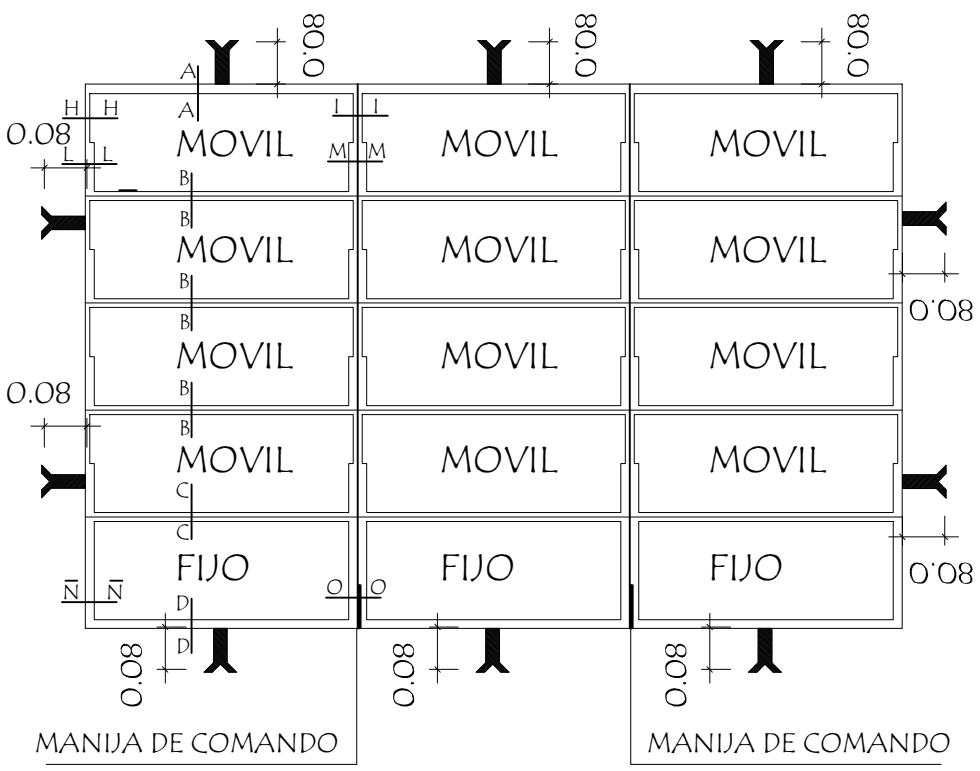

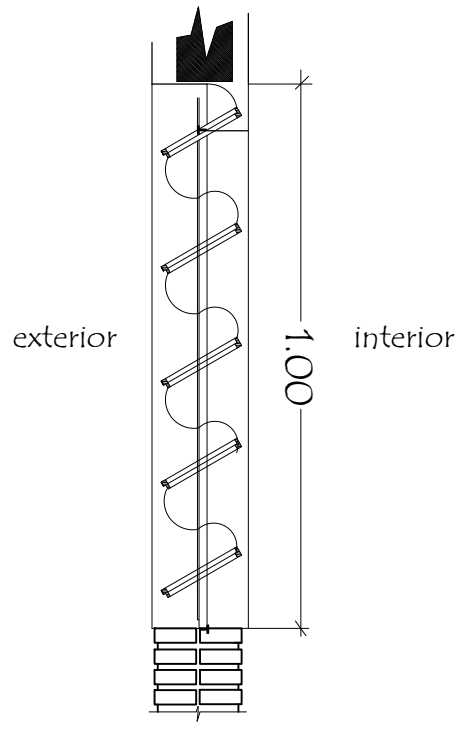

OBSERVACION :

NO DEBE TENER TERMINACIONES EN PUNTAS O CORTANTES

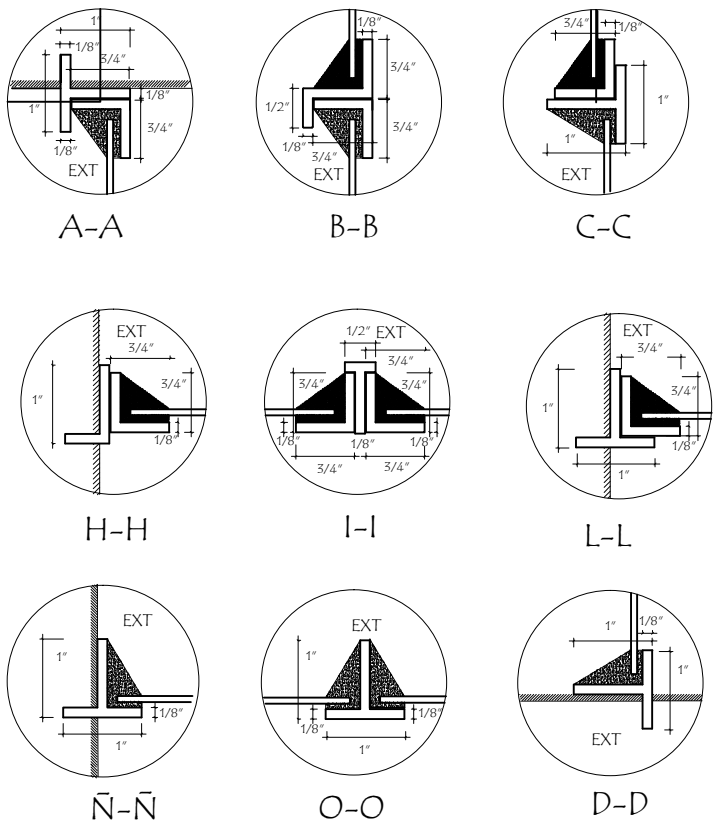

MUNICIPALIDAD DE GRAL. JOSÉ MARÍA DELGADO - ITAPÚA ESCUELA BÁSICA Nº 211 CARLOS ANTONIO LÓPEZ		
PROYECTO	Reparación de 2 Aulas con Techo de Chapa	
Detalle de balancin y cimiento	sin escala	08

Ubicaciòn de Pizarròn

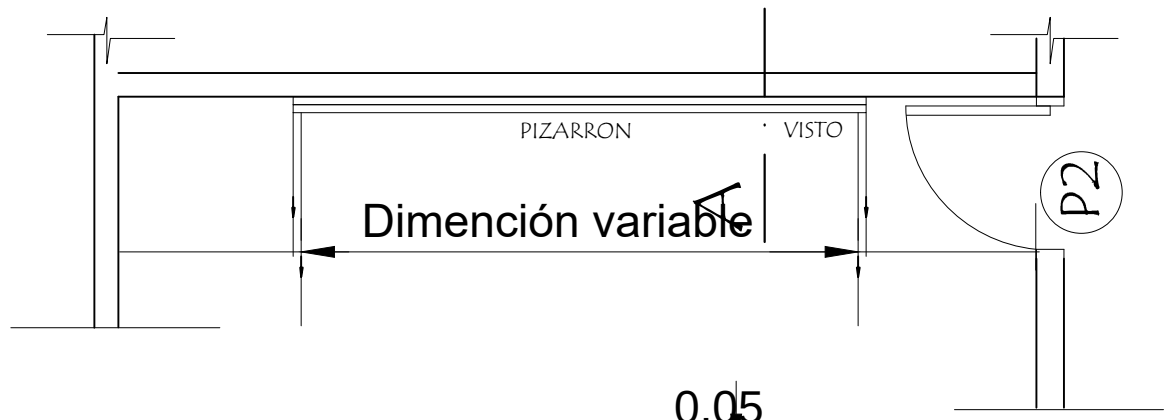

ALZADO FRONTAL

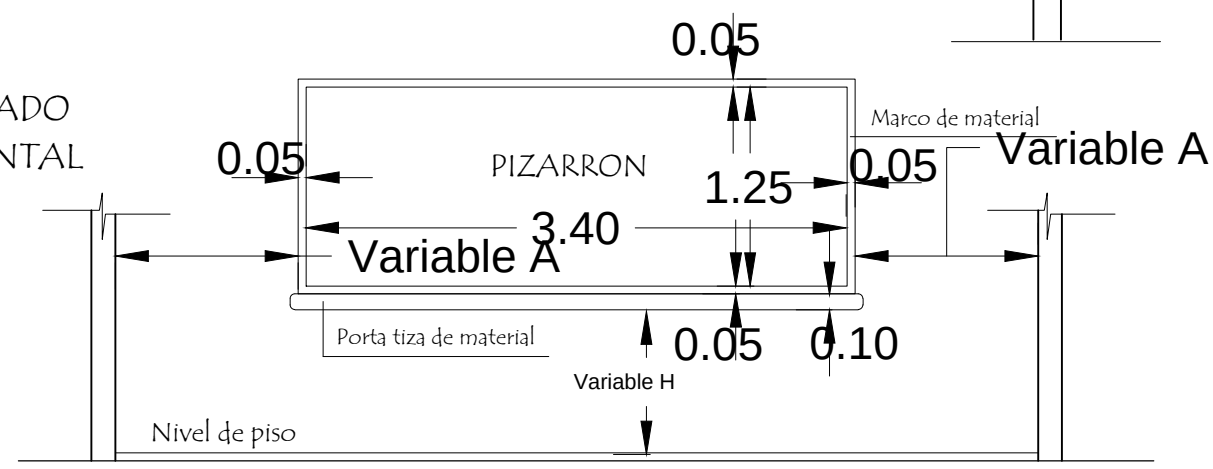

CORTE A

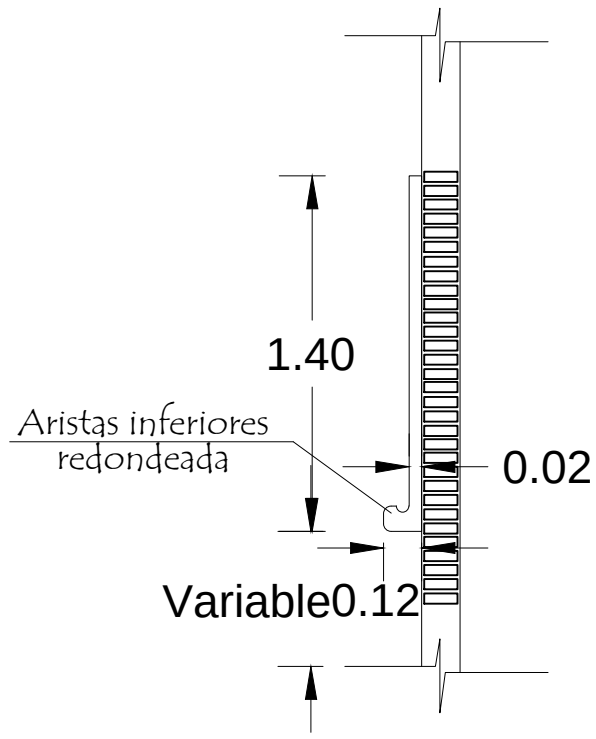

CONSTRUCCION DE PIZARRON EMPOTRADO EN MURO

ESPECIFICACIONES TECNICAS

1- Sobre el muro de ladrillo marcar las dimenciones recomendadas preparar el marco de material y porta tiza con ladrillos empotrados, revocados posteriormente con mortero, cemento-arena (1:3), dandole revoque con mortero cemento-arena (1:3), y aplicación de tres manos de enduido plàstico, con textura de ter- una terminación redondeada en las aristas interiores.-

2- En la zona de pizarrón propiamente, aplicar una azotada con hidrófugo(ceresita), posteriormente minación luego de la cantidad de alizado necesarios.

3- Aplicar sellador o fijador plástico, posteriormente aplicar tres manos de pintura sintética para pizarrón color verde pizarra, en el marco y portatiza luego del mismo proseso pintura sitéticas color gris.

OBSERVACIONES :

ALTURA A RESPETAR PARA LA UBICACION DEL PIZARRON

1- Para escuela		2- Para colegio	
A	1.15 mts.	A	1.70 mts.
H	0.70 mts.	H	0.80 mts.

MUNICIPALIDAD DE GRAL. JOSÉ MARÍA DELGADO - ITAPÚA

ESCUELA BÁSICA Nº 211 CARLOS ANTONIO LÓPEZ

PROYECTO	Reparación de 2 Aulas con Techo de Chapa	
Detalle de Pizarròn	sin escala	09