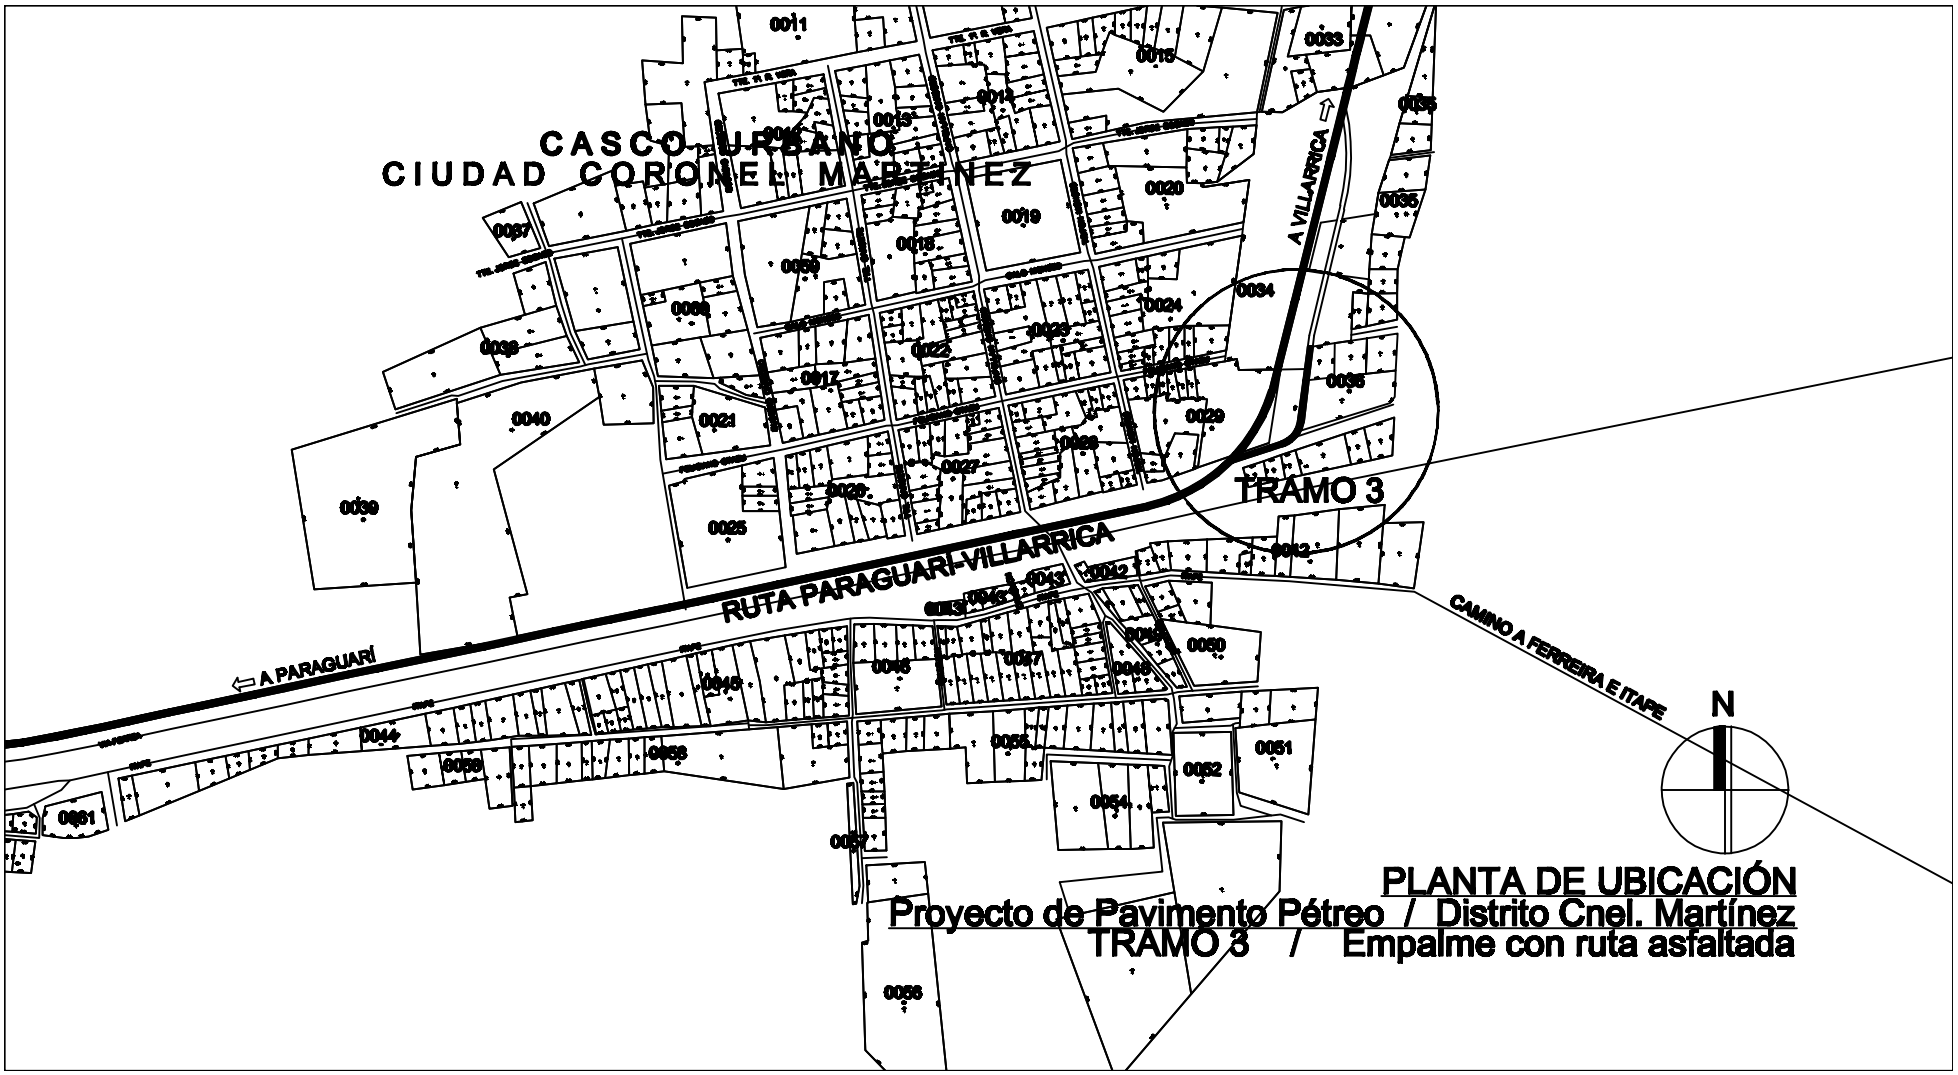

PLANTA DE UBICACIÓN
Proyecto de Pavimento Pétreo / Distrito Cnel. Martínez
TRAMO 3 / Empalme con ruta asfaltada