CERCO PERIMETRAL

Julio Zacaria Silvero López
ARQUITECTO
Reg. M.O.P.C Nº 2.743

DI

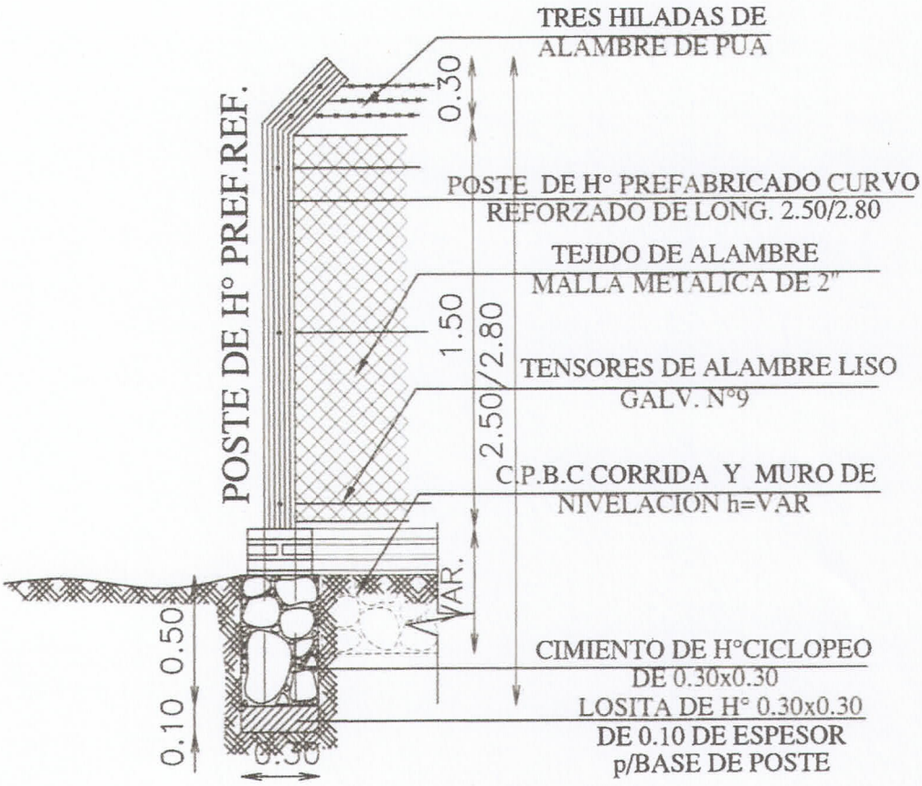

CERCADO PERIMETRAL

Julio Zacaria Silvero López
ARQUITECTO
Reg. M.O.P.C Nº 2.743

MINISTERIO DE EDUCACION Y CULTURA DIRECCION DE INFRAESTRUCTURA		01
Cercado Perimetral	DETALLE CERCADO	S/Esc.

SSR - INFRAESTRUCTURA/ ARQUCAD - ARQ. NORA B. SEGOVIA V.

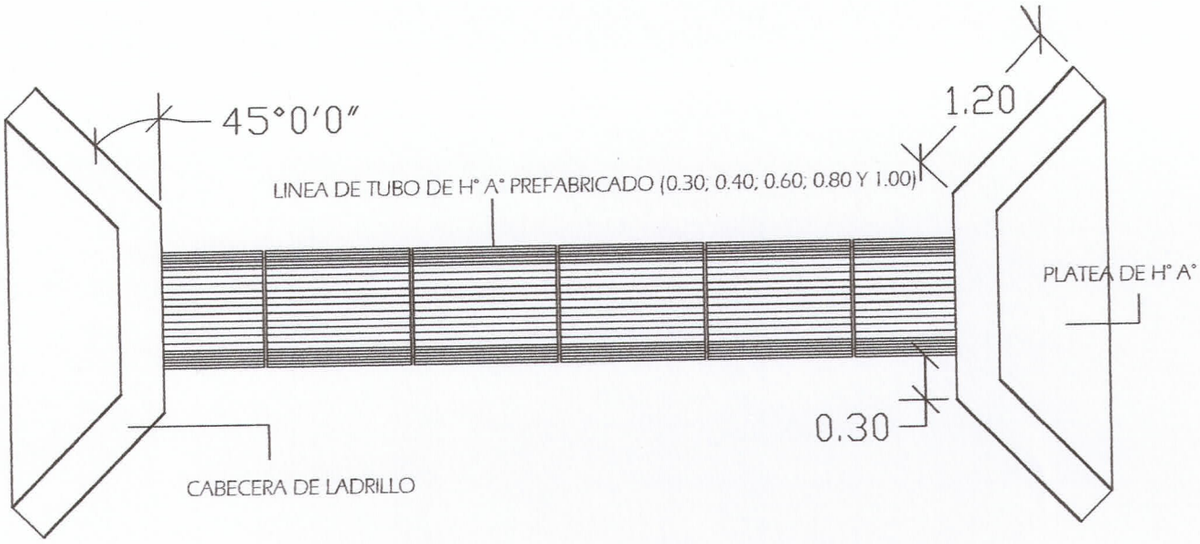

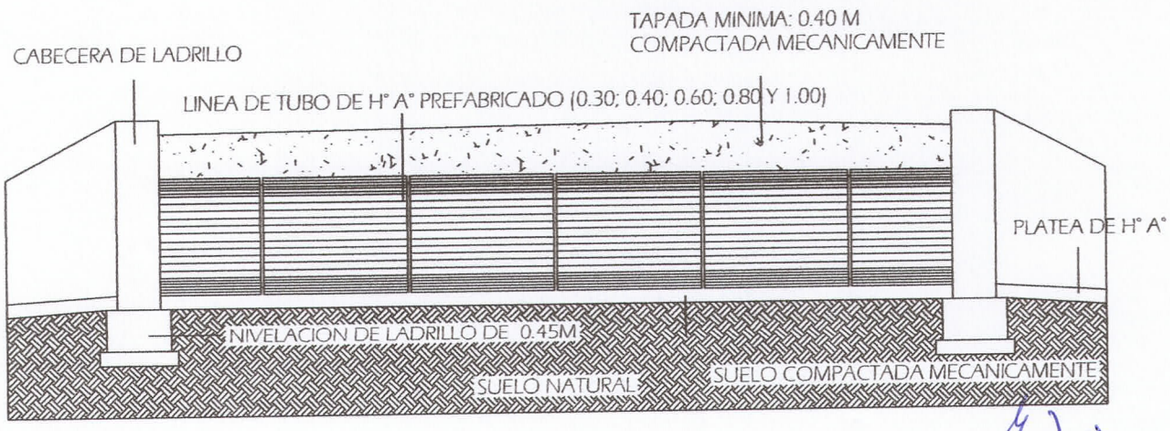

Corte

MUNICIPALIDAD DE SANTA ROSA DE LIMA

DEPARTAMENTO DE PROYECTO Y OBRAS

Ing. Mariscarla Silvero López
ARQUITECTO
Reg. M.O.P.C. Nº 2.743

PROYECTO	**ALCANTARILLA DE TUBOS DE H° A° CON CABECERA DE LADRILLO**

PLANTA ACOTADA Y DETALLES

Esc. 1/50.-

CONSULTOR	NOMBRE	FECHA	
Dpto. Proyecto y Obras			

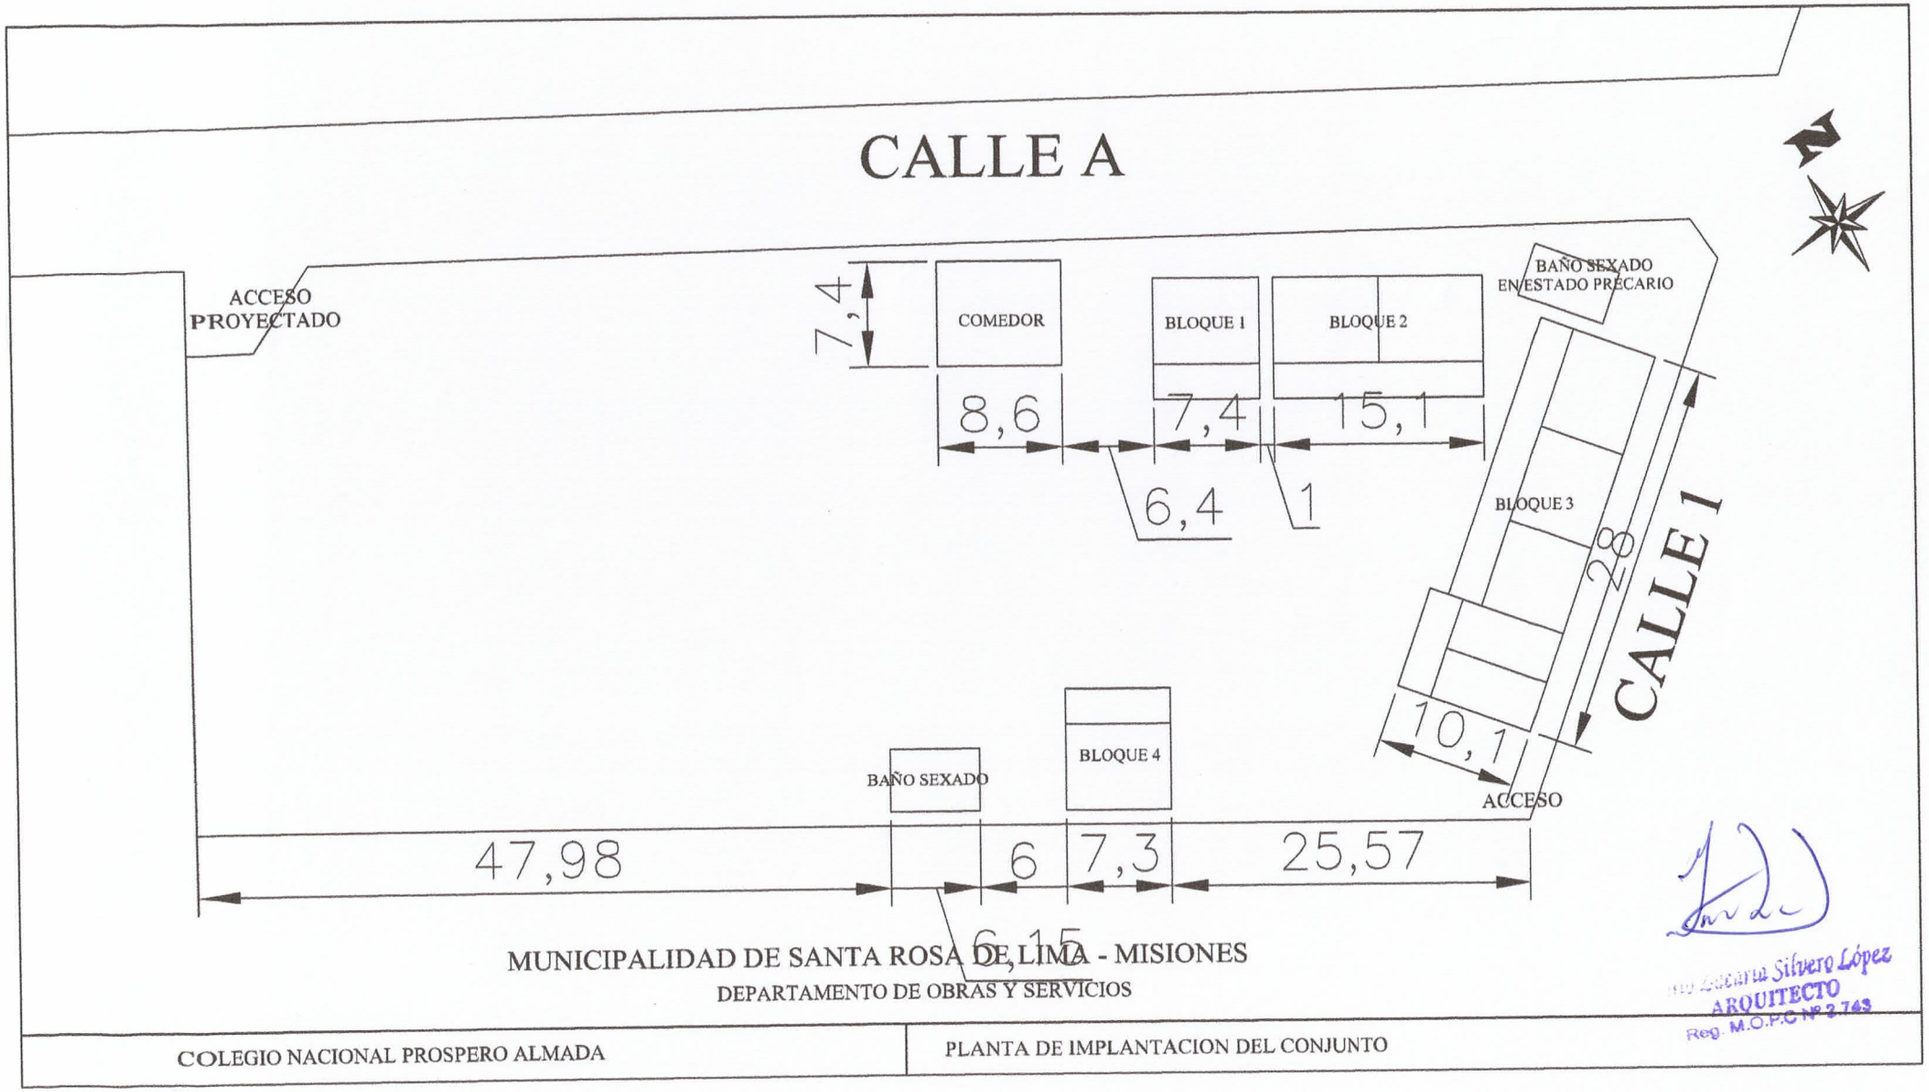

MUNICIPALIDAD DE SANTA ROSA DE LIMA - MISIONES

DEPARTAMENTO DE OBRAS Y SERVICIOS

Arq. Lucrecia Silvero López
ARQUITECTO
Reg. M.O.P.C Nº 2.743

COLEGIO NACIONAL PROSPERO ALMADA	PLANTA DE IMPLANTACION DEL CONJUNTO

COLEGIO NACIONAL PRÓSPERO ALMADA
BIENVENIDOS
AL AÑO LECTIVO 2023
LA EDUCACION ES EL ARMA MÁS PODEROSA PARA CAMBIAR EL MUNDO
LA NATURALEZA
NO ES UN LUGAR
PARA VISITAR
ES EL HOGAR
Ministerio de Educación y Cien
EGIO NACIONAL
PSPERO ALMADA
Gabriel
ENTRADA
Julio Zacarías Silvero López
ARQUITECTO
Reg. M.O.P.C Nº 2.743