PROYECTO MERCADO MUNICIPAL

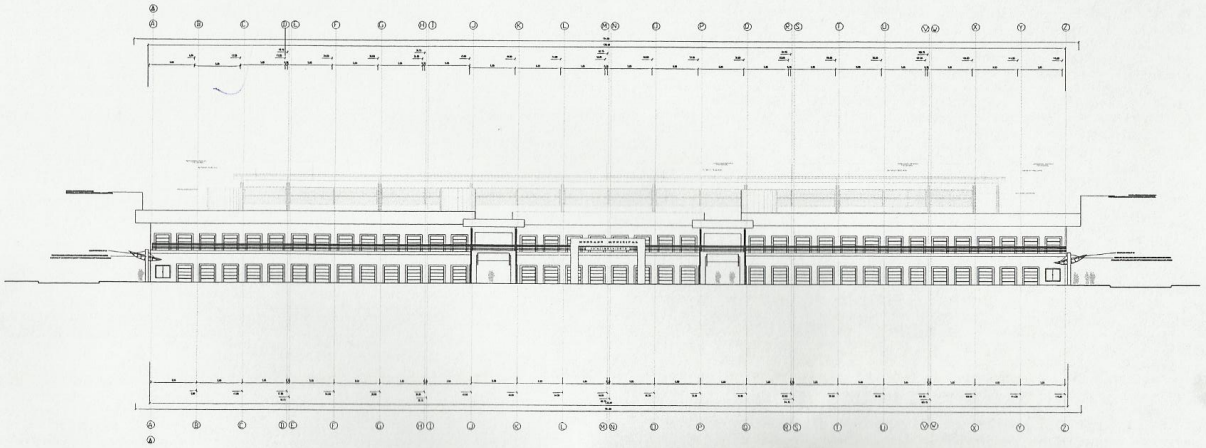

FACHADA SOBRE LA CALLE MANUEL CAMARRA
E S C _____ 1/2 0 0

NOTA:
TODAS LAS MEDIDAS DEBERAN SER VERIFICADAS EN LA OBRA.

IMPORTANTE
FAVOR REPORTAR AL LAS MODIFICACIONES QUE SE EFECTUEN EN LA OBRA A LA CUAL SE REFIERE ESTE PLANO

PROYECTO MERCADO MUNICIPAL
MUNICIPALIDAD DE ITA

ARQUITECTURA GENERAL
FACHADA

MUNICIPALIDAD DE ITA	Escala Gráfica	Hoja N°
	Hoja	Escala N° Hojas
	1:200	1:200

REV.	FECHA	REVISIONES O MODIFICACIONES	DIBUJO	REVISO APROBO

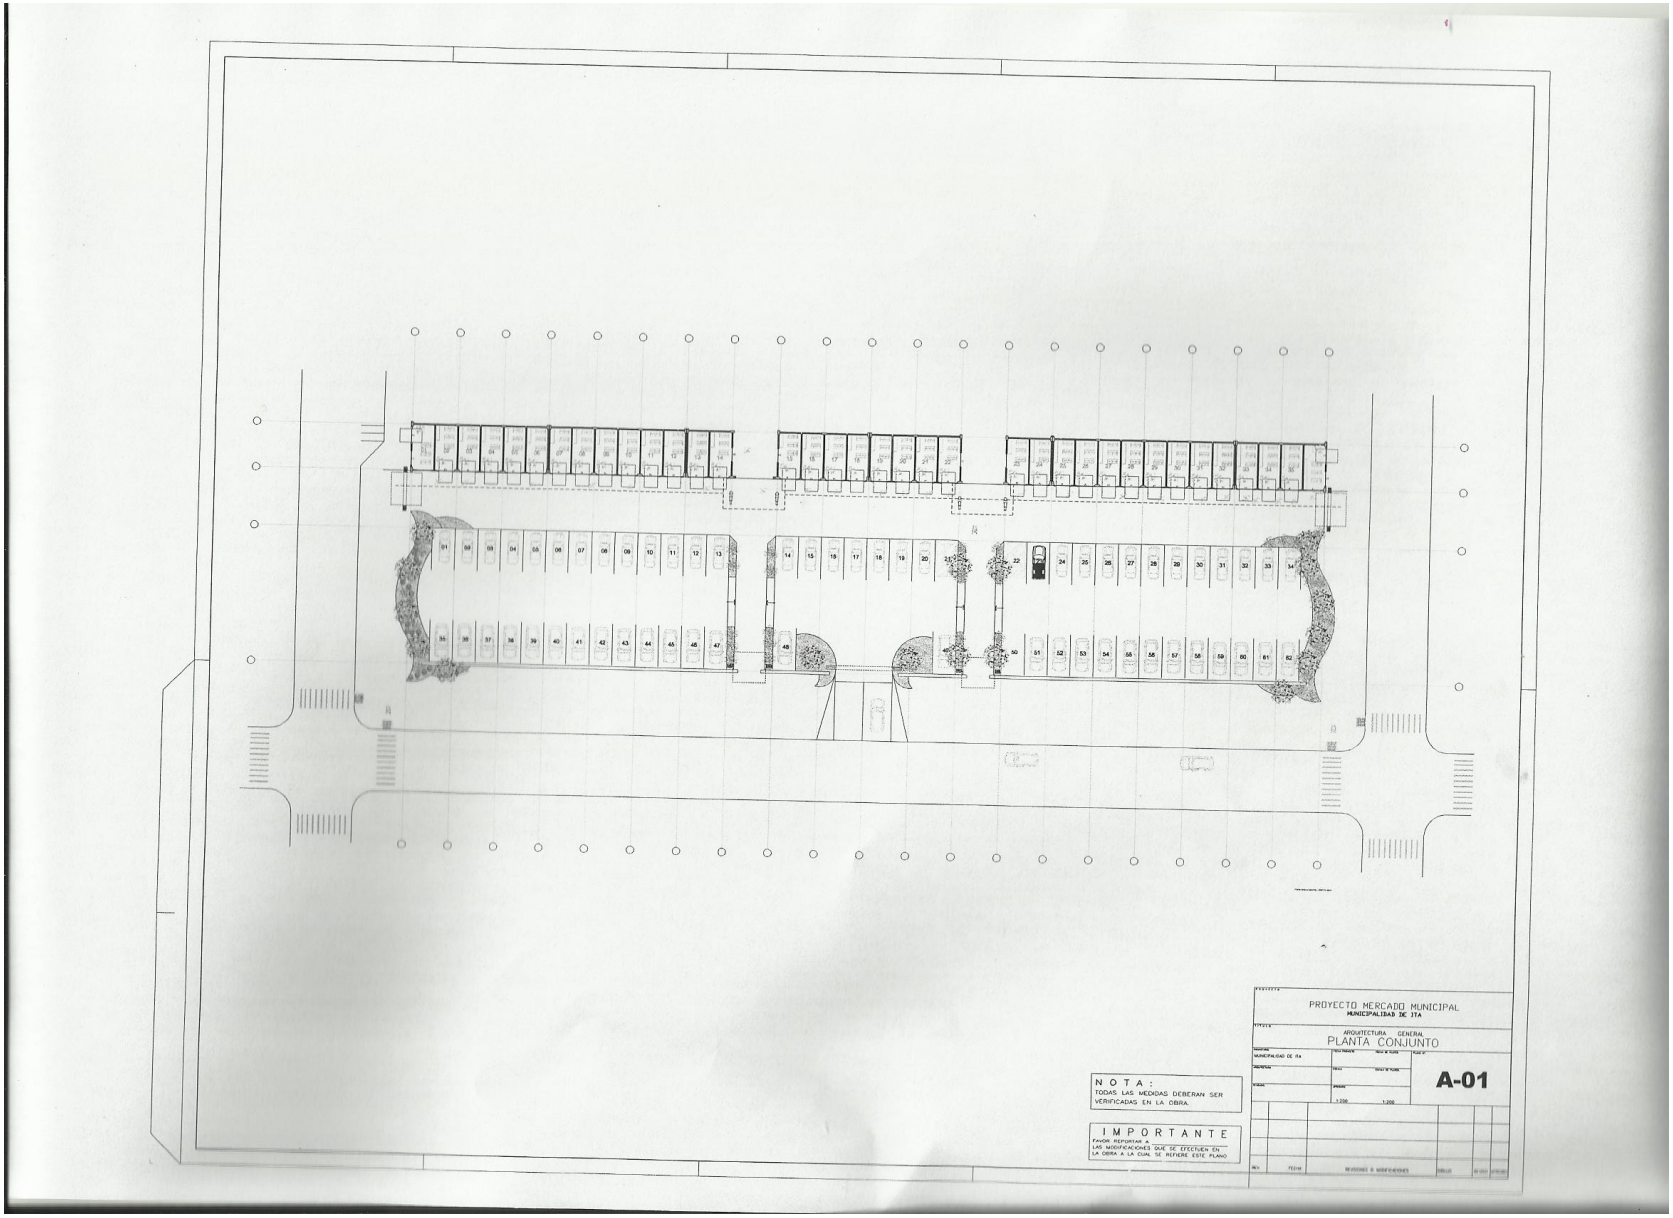
PROYECTO MERCADO MUNICIPAL
MUNICIPALIDAD DE ITA
ARQUITECTURA GENERAL
PLANTA CONJUNTO
A-01
NOTA:
TODAS LAS MEDIDAS DEBERAN SER VERIFICADAS EN LA OBRA.
IMPORTANTE
FAVOR REPORTAR A LAS MODIFICACIONES QUE SE EFECTUEN EN LA OBRA A LA CUAL SE REFIERE ESTE PLANO

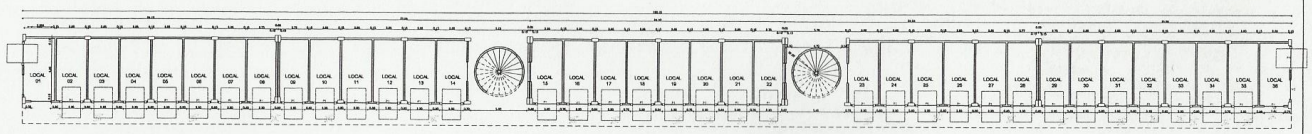

PLANTA ACOTADA
BAJA

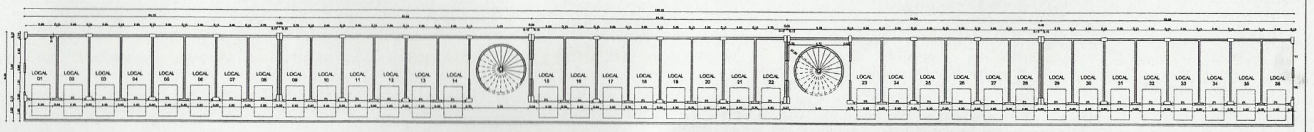

PLANTA ACOTADA
ALTA

NOTA:
TODAS LAS MEDIDAS DEBERAN SER VERIFICADAS EN LA OBRA.

IMPORTANTE
CUALQUIER REPORTAR A LAS MODIFICACIONES QUE SE EFECTUEN EN LA OBRA A LA CUAL SE REFIERE ESTE PLANO

PROYECTO MERCADO MUNICIPAL
MUNICIPALIDAD DE ITA

ARQUITECTURA GENERAL
PLANTA ACOTADA

MUNICIPALIDAD DE ITA	FECHA PRIMERA	FECHA DE PLANOS	ESCALA
ARQUITECTURA	ESCALA	ESCALA DE PLANOS	A-01
	1:125	1:125	
REVISADO	DIBUJADO		

NO.	FECHA	REVISIONES O MODIFICACIONES	DIBUJO	REVISO APROBO

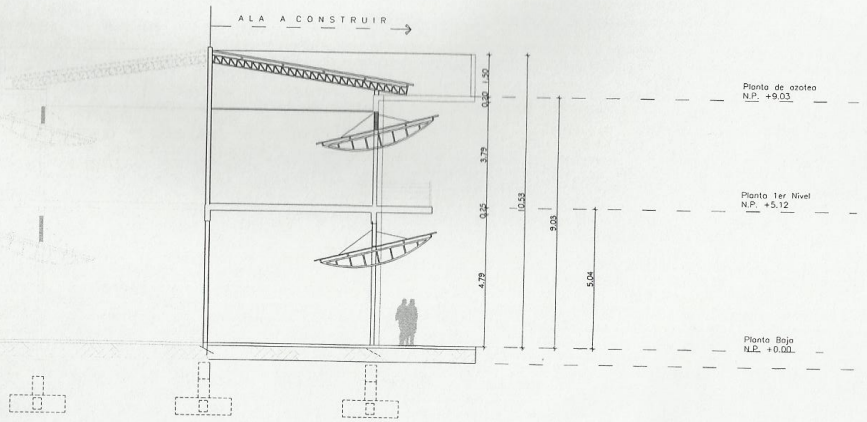

CORTE TRANSVERSAL

NOTA:
TODAS LAS MEDIDAS DEBERAN SER VERIFICADAS EN LA OBRA.

IMPORTANTE
FAVOR REPORTAR A _____ LAS MODIFICACIONES QUE SE EFECTUEN EN LA OBRA A LA CUAL SE REFIERE ESTE PLANO.

PROYECTO MERCADO MUNICIPAL
MUNICIPALIDAD DE ITA

ARQUITECTURA GENERAL
CORTE

MUNICIPALIDAD DE ITA

ESCALA: 1:50

A-01

REV.	FECHA	REVISIONES O MODIFICACIONES	DIBUJO	REVISO	APROBO

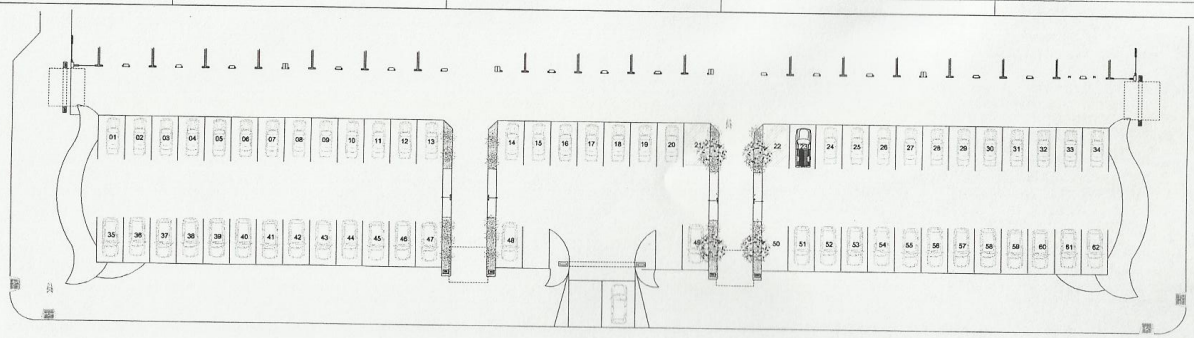

PLANTA EQUIPADA
ESTACIONAMIENTO

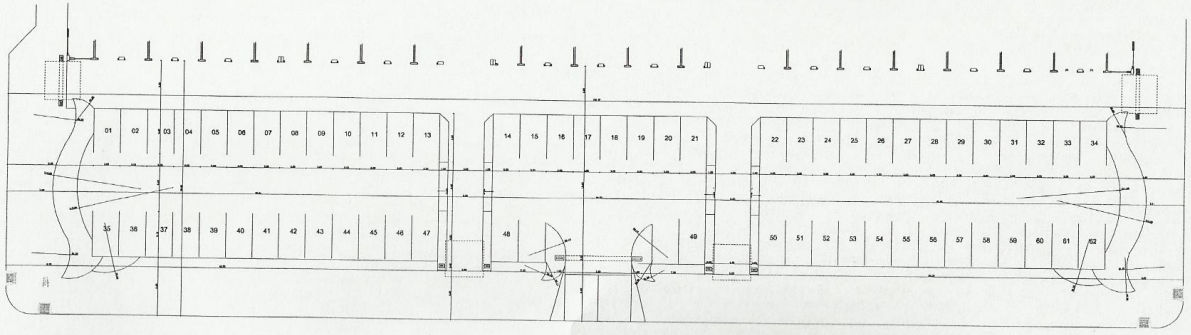

PLANTA ACOTADA
ESTACIONAMIENTO

NOTA:
TODAS LAS MEDIDAS DEBERAN SER VERIFICADAS EN LA OBRA.

IMPORTANTE
FAVOR INFORMARSE A LAS MODIFICACIONES QUE SE EFECTUEN EN LA OBRA A LA CUAL SE REFIERE ESTE PLANO.

PROYECTO MERCADO MUNICIPAL
MUNICIPALIDAD DE ITA

ARQUITECTURA GENERAL
PLANTA BAJA EQUIPADA

MUNICIPALIDAD DE ITA

ESCALA: 1:125

FECHA:

A-01

REV. | FECHA | REVISIONES O MODIFICACIONES | DIBUJO | REVISO | APROBO

PROYECTO MERCADO MUNICIPAL

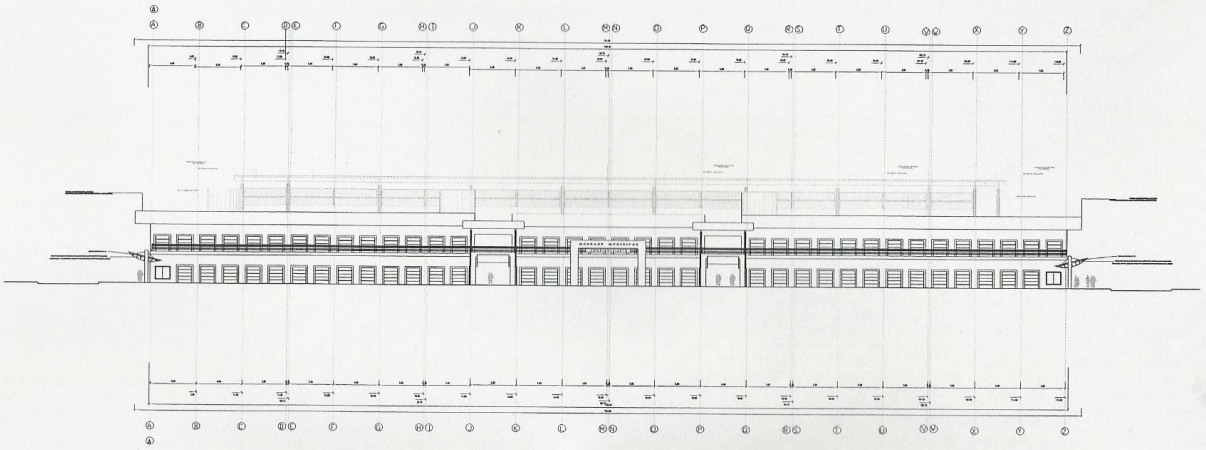

FACHADA SOBRE LA CALLE MANUEL GAMARRA
E S C_____1/2 0 0

NOTA:
TODAS LAS MEDIDAS DEBERAN SER VERIFICADAS EN LA OBRA.

IMPORTANTE
FAVOR REPORTAR A LAS MODIFICACIONES QUE SE EFECTUEN EN LA OBRA A LA CUAL SE REFIERE ESTE PLANO

PROYECTO MERCADO MUNICIPAL
MUNICIPALIDAD DE ITA

ARQUITECTURA GENERAL
FACHADA

MUNICIPALIDAD DE ITA

1:200 1:200

REV. FECHA REVISIONES O MODIFICACIONES DIBUJO REVISO APROBO