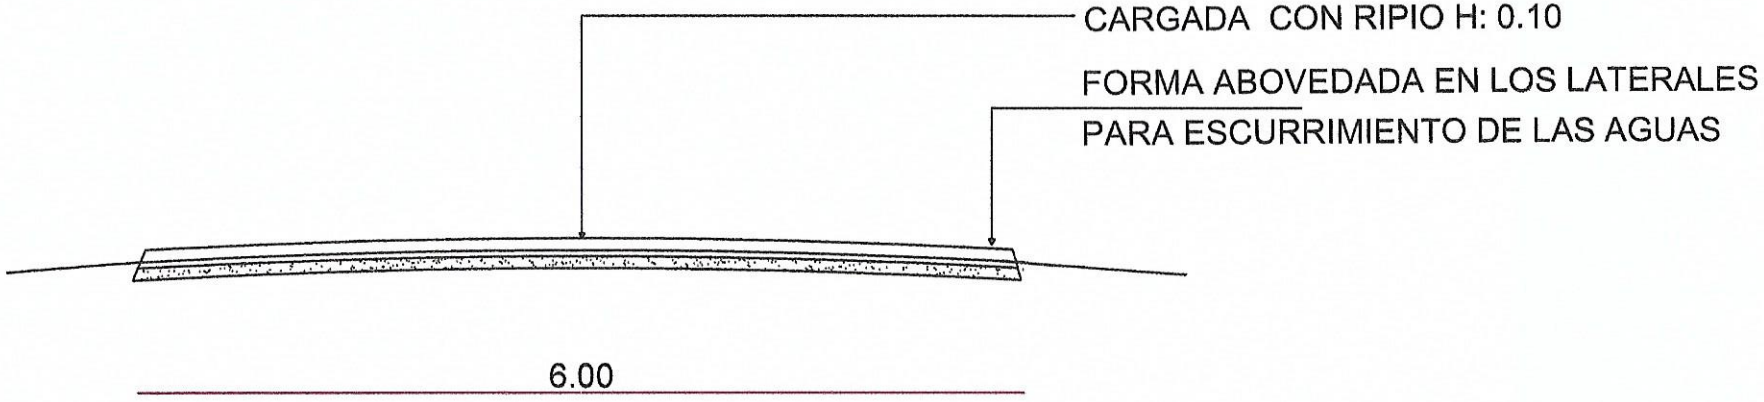

OBS. EN CASO DE NO PODER ESTABLECERSE EL ANCHO ESTIPULADO,EL CONTRATISTA DEBERA COMPENSAR EN LA LONGITUD DEL RAMAL COMPLETANDO EL VOLUMEN ESTIPULADO

ENRIPIADO CAMINO VECINAL
SANTA CATALINA-UNION-DPTO.SAN PEDRO