CONSTRUCCIÓN DE PAVIMENTO TIPO CASCALLO CON RIPIO

BARRIO: BARRIO UNIVERSITARIO & BARRIO PIONEIROS DE KATUETE
CALLE: CARLOS ANTONIO LOPEZ
TRAMO TOTAL: 960 metros

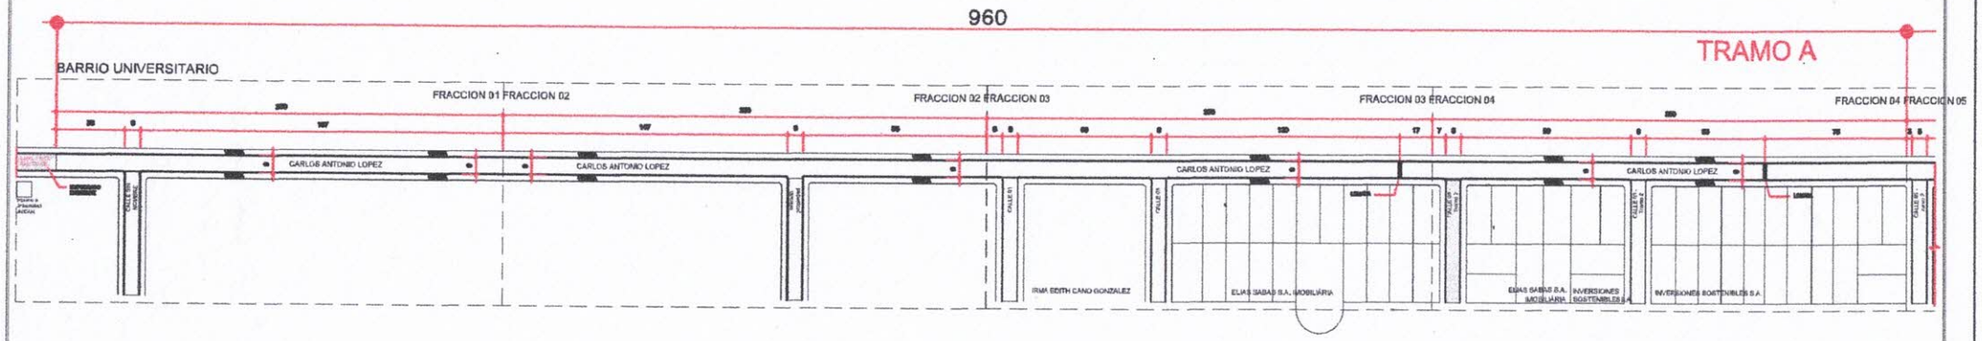

PLANTA ARQUITECTONICA TRAMO A - 960 m

ESC.: sin escala

(MEDIDAS EN METROS)

Los planos del pavimento del Tramo A se subdividen en:

- Fracción 01;
- Fracción 02;
- Fracción 03;
- Fracción 04.

MUNICIPALIDAD DE KATUETE
ADMINISTRACIÓN JULIO C. BRITEZ VILLAGRA

OBRA: PAVIMENTO TIPO CASCALLO CON RIPIO
UBICACIÓN: CALLE CARLOS ANTONIO LOPEZ
CAMINO HACIENDA PALOMA

PROYECTO:

Ana Carolina Bo...
ARQUITECTA
Reg Prof N° 4.38

CONSTRUCCIÓN DE PAVIMENTO TIPO CASCALLO CON RIPIO

BARRIO: BARRIO UNIVERSITARIO & BARRIO PIONEIROS DE KATUETE
CALLE: CARLOS ANTONIO LOPEZ
TRAMO TOTAL: 960 metros

BARRIO UNIVERSITARIO

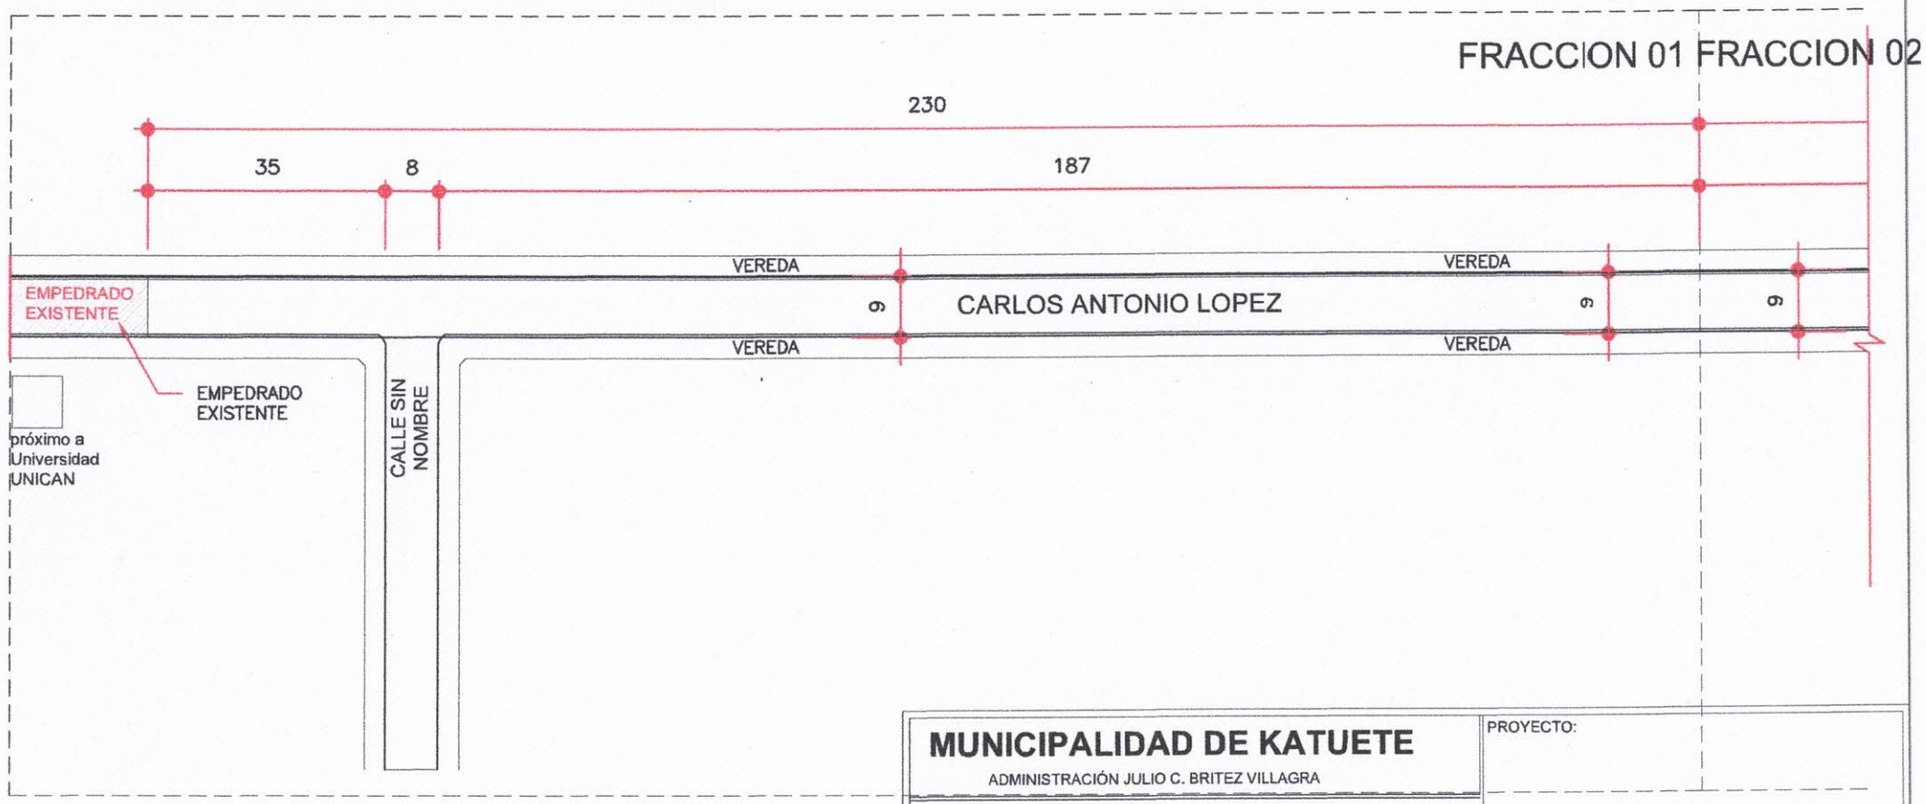

PLANTA ARQUITECTONICA Fracción 01

ESC.: 1/1000

(MEDIDAS EN METROS)

MUNICIPALIDAD DE KATUETE
ADMINISTRACIÓN JULIO C. BRITEZ VILLAGRA

PROYECTO:

OBRA: PAVIMENTO TIPO CASCALLO CON RIPIO
UBICACIÓN: CALLE CARLOS ANTONIO LOPEZ
CAMINO HACIENDA PALOMA

Ana Carolina Bourscheid
ARQUITECTA
Reg Prof N° 4 385

CONSTRUCCIÓN DE PAVIMENTO TIPO CASCALLO CON RIPIO

BARRIO: BARRIO UNIVERSITARIO & BARRIO PIONEIROS DE KATUETE
CALLE: CARLOS ANTONIO LOPEZ
TRAMO TOTAL: 960 metros

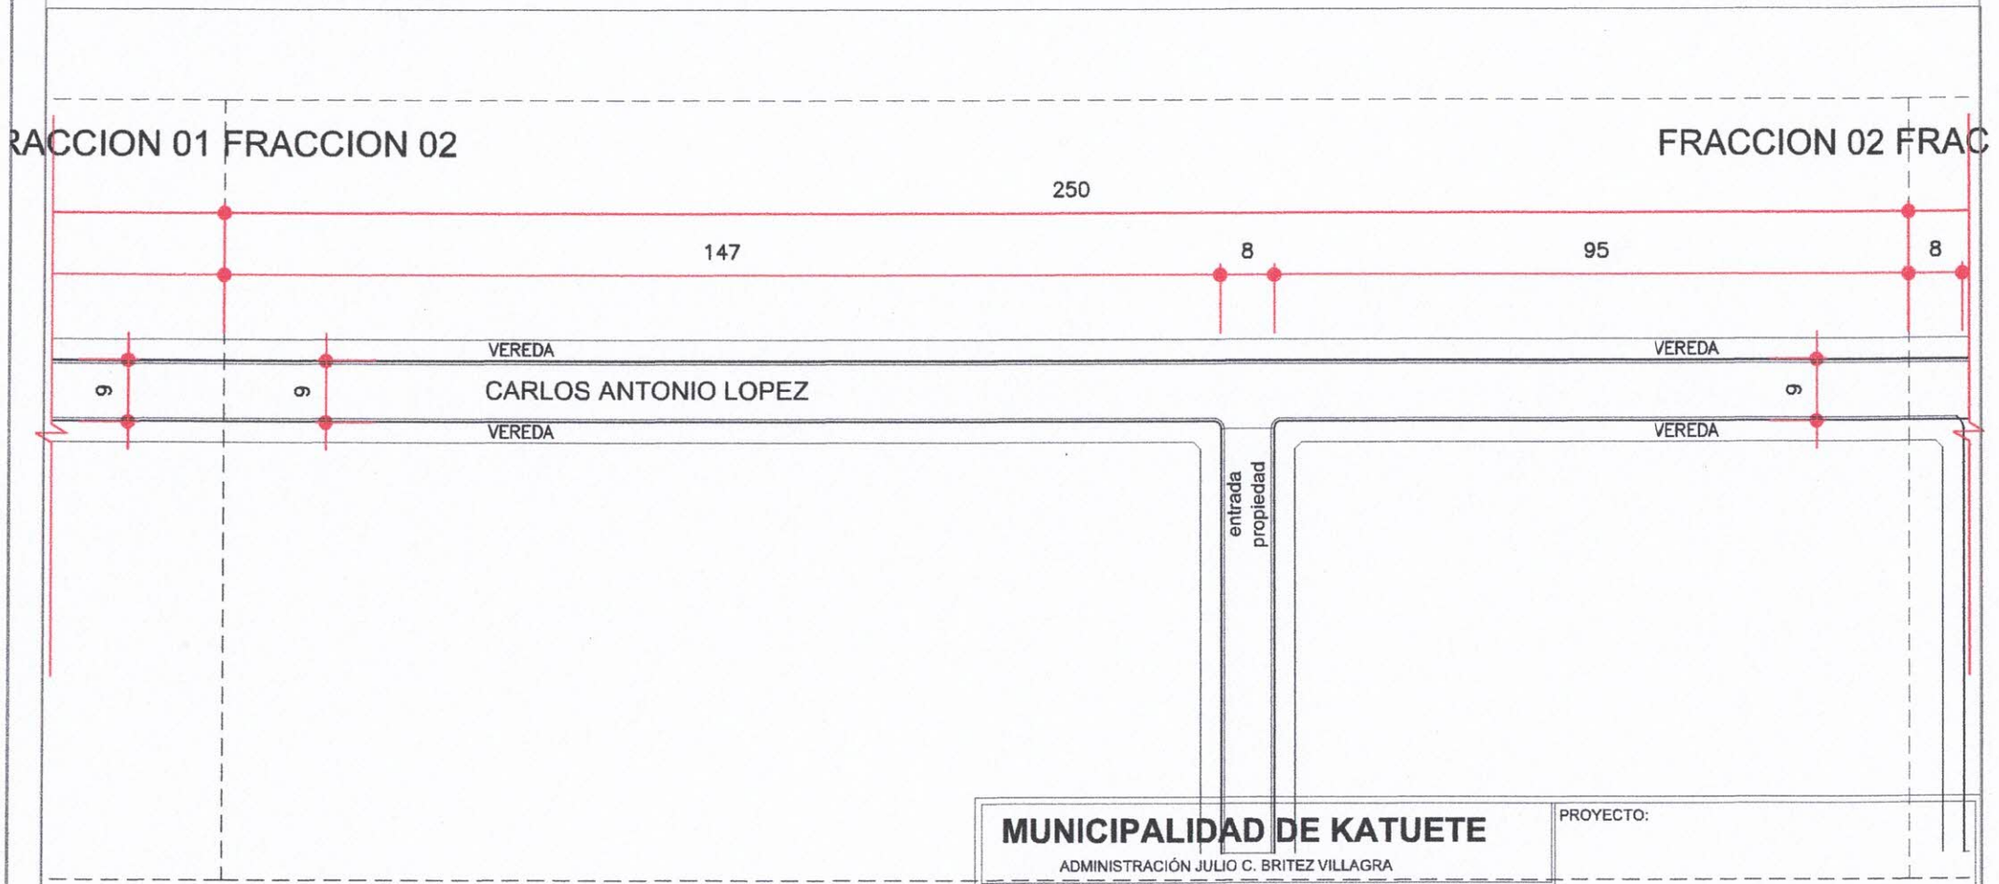

PLANTA ARQUITECTONICA Fracción 02

ESC.: 1/1000

(MEDIDAS EN METROS)

MUNICIPALIDAD DE KATUETE

ADMINISTRACIÓN JULIO C. BRITEZ VILLAGRA

OBRA: PAVIMENTO TIPO CASCALLO CON RIPIO

UBICACIÓN: CALLE CARLOS ANTONIO LOPEZ
CAMINO HACIENDA PALOMA

PROYECTO:

Ana Carolina Bourscheid
ARQUITECTA
Reg Prof N° 4 385
Ana Carolina B.

CONSTRUCCIÓN DE PAVIMENTO TIPO CASCALLO CON RIPIO

BARRIO: BARRIO UNIVERSITARIO & BARRIO PIONEIROS DE KATUETE
CALLE: CARLOS ANTONIO LOPEZ
TRAMO TOTAL: 960 metros

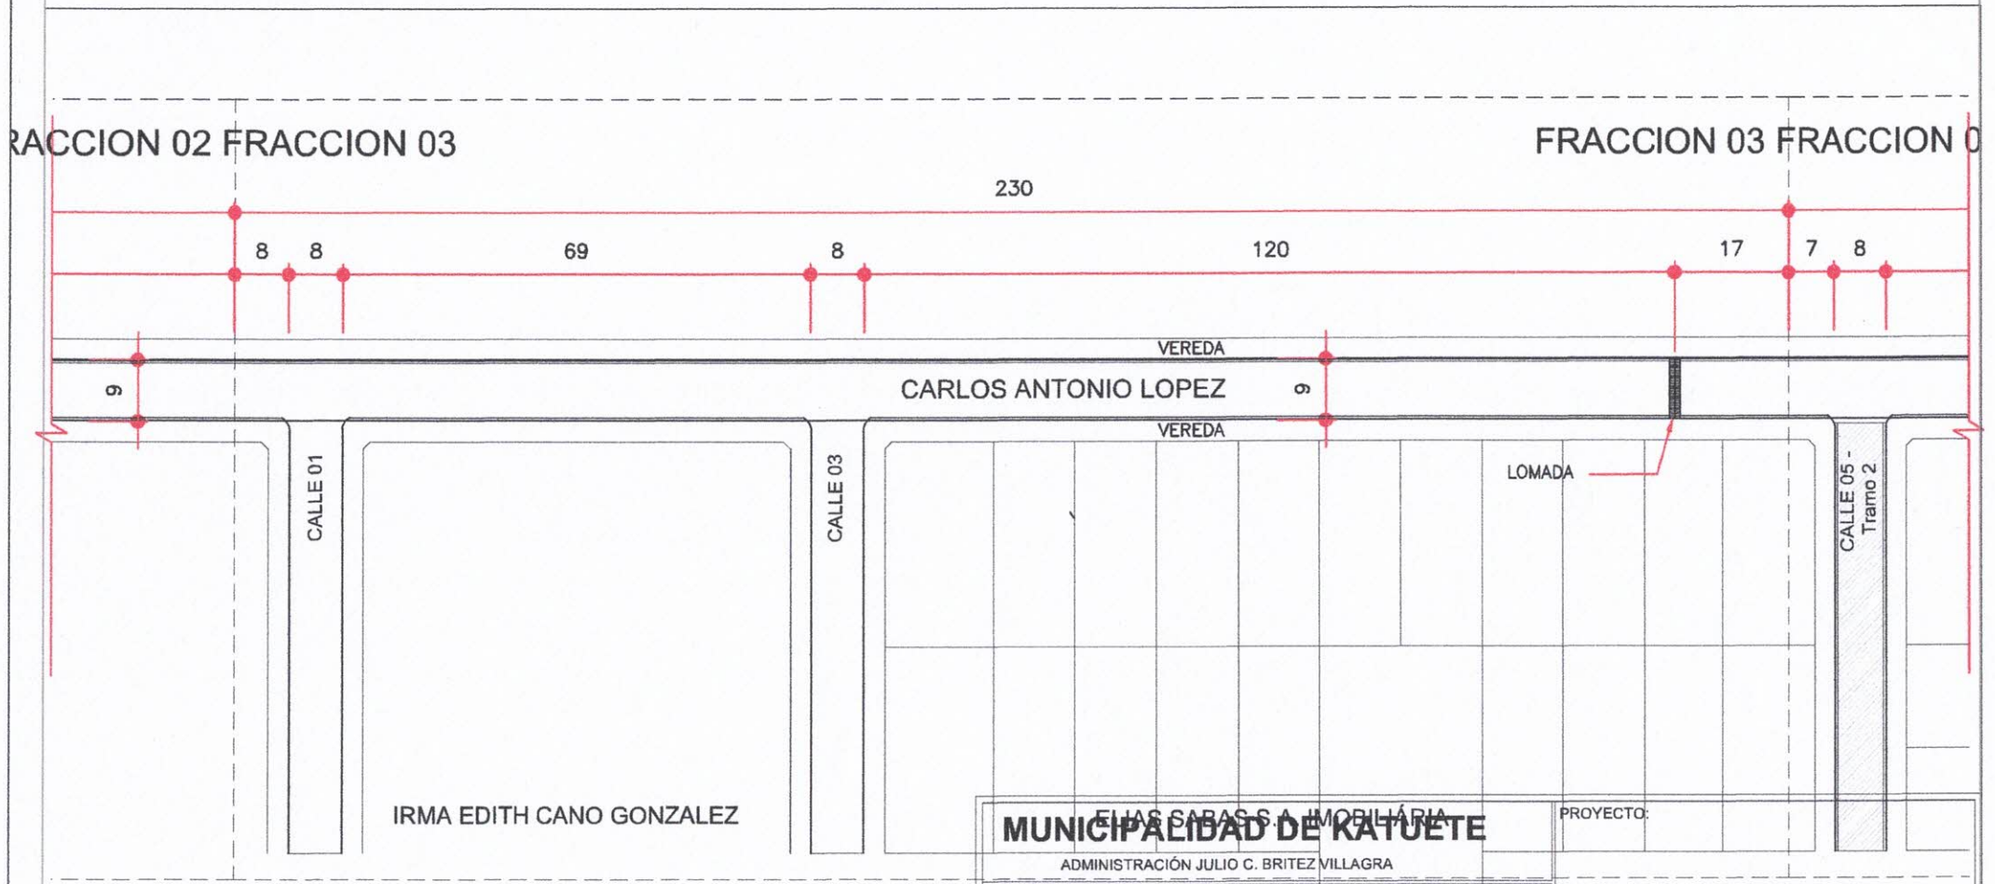

PLANTA ARQUITECTONICA Fracción 03

ESC.: 1/1000

(MEDIDAS EN METROS)

MUNICIPALIDAD DE KATUETE

ADMINISTRACIÓN JULIO C. BRITEZ VILLAGRA

PROYECTO:

OBRA: PAVIMENTO TIPO CASCALLO CON RIPIO

UBICACIÓN: CALLE CARLOS ANTONIO LOPEZ
CAMINO HACIENDA PALOMA

Ana Carolina Boursch
ARQUITECTA
Reg Prof N° 4 385

CONSTRUCCIÓN DE PAVIMENTO TIPO CASCALLO CON RIPIO

BARRIO: BARRIO UNIVERSITARIO & BARRIO PIONEIROS DE KATUETE
CALLE: CARLOS ANTONIO LOPEZ
TRAMO TOTAL: 960 metros

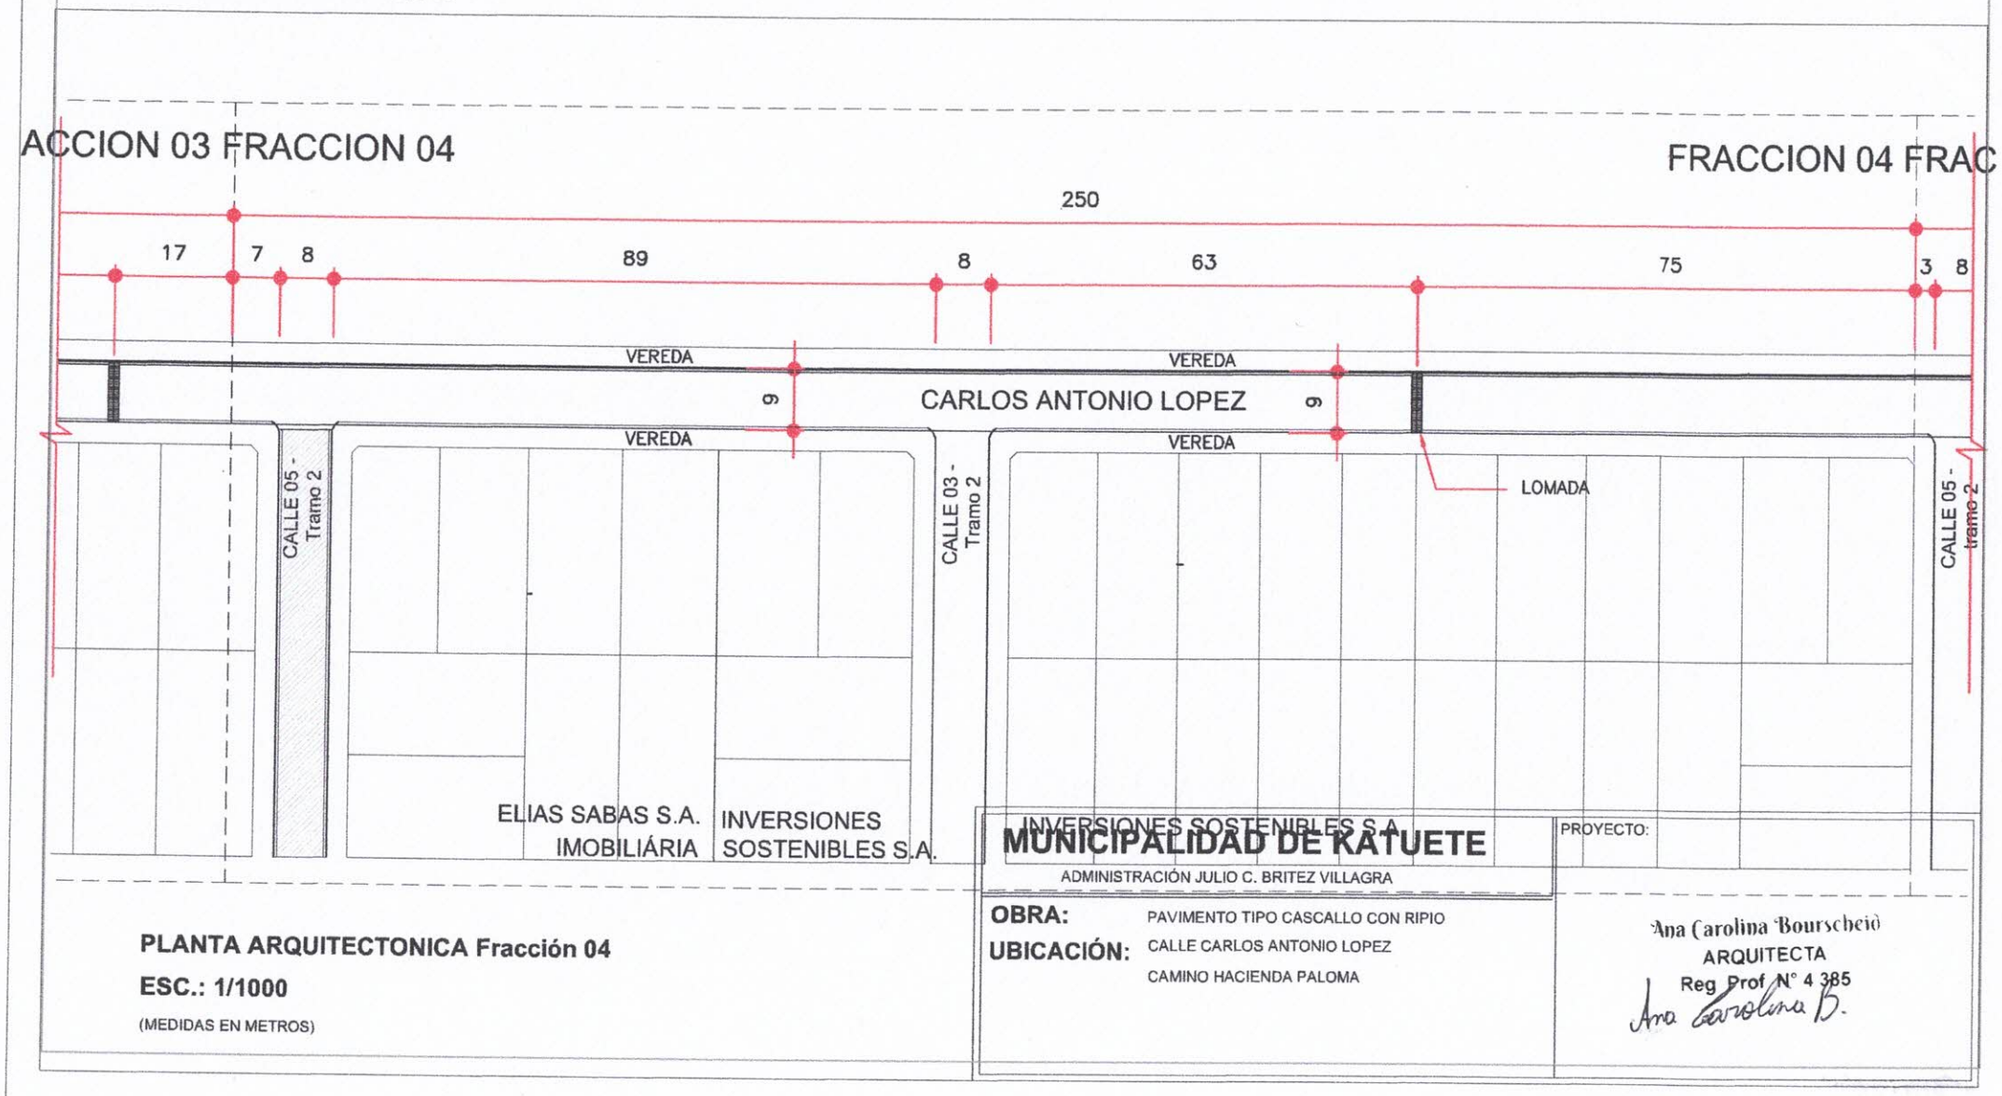

PLANTA ARQUITECTONICA Fracción 04

ESC.: 1/1000

(MEDIDAS EN METROS)

MUNICIPALIDAD DE KATUETE

ADMINISTRACIÓN JULIO C. BRITEZ VILLAGRA

OBRA: PAVIMENTO TIPO CASCALLO CON RIPIO

UBICACIÓN: CALLE CARLOS ANTONIO LOPEZ
CAMINO HACIENDA PALOMA

PROYECTO:

Ana Carolina Bourscheid
ARQUITECTA
Reg. Prof. N° 4 385