MUNICIPALIDAD DE CAAPUCÚ

PROYECTO REFACCION DE MONUMENTO Y DISEÑO DE MIRADOR DE ACCESO CON LETRAS CORPOREAS

PLANTA DE UBICACION ESCALA 1/1000

PROYECTO REFACCION DE MONUMENTO Y DISEÑO DE MIRADOR DE ACCESO CON LETRAS CORPOREAS	L N°
PROPIETARIO: MUNICIPALIDAD DE CAAPUCU — UBICACION: ACCESO A LA CIUDAD	01
PROFESIONAL : ARQ. CHRISTIAN DAVID IBARROLA HERMOSA — LOCALIDAD: CAAPUCU	

RUTA 1

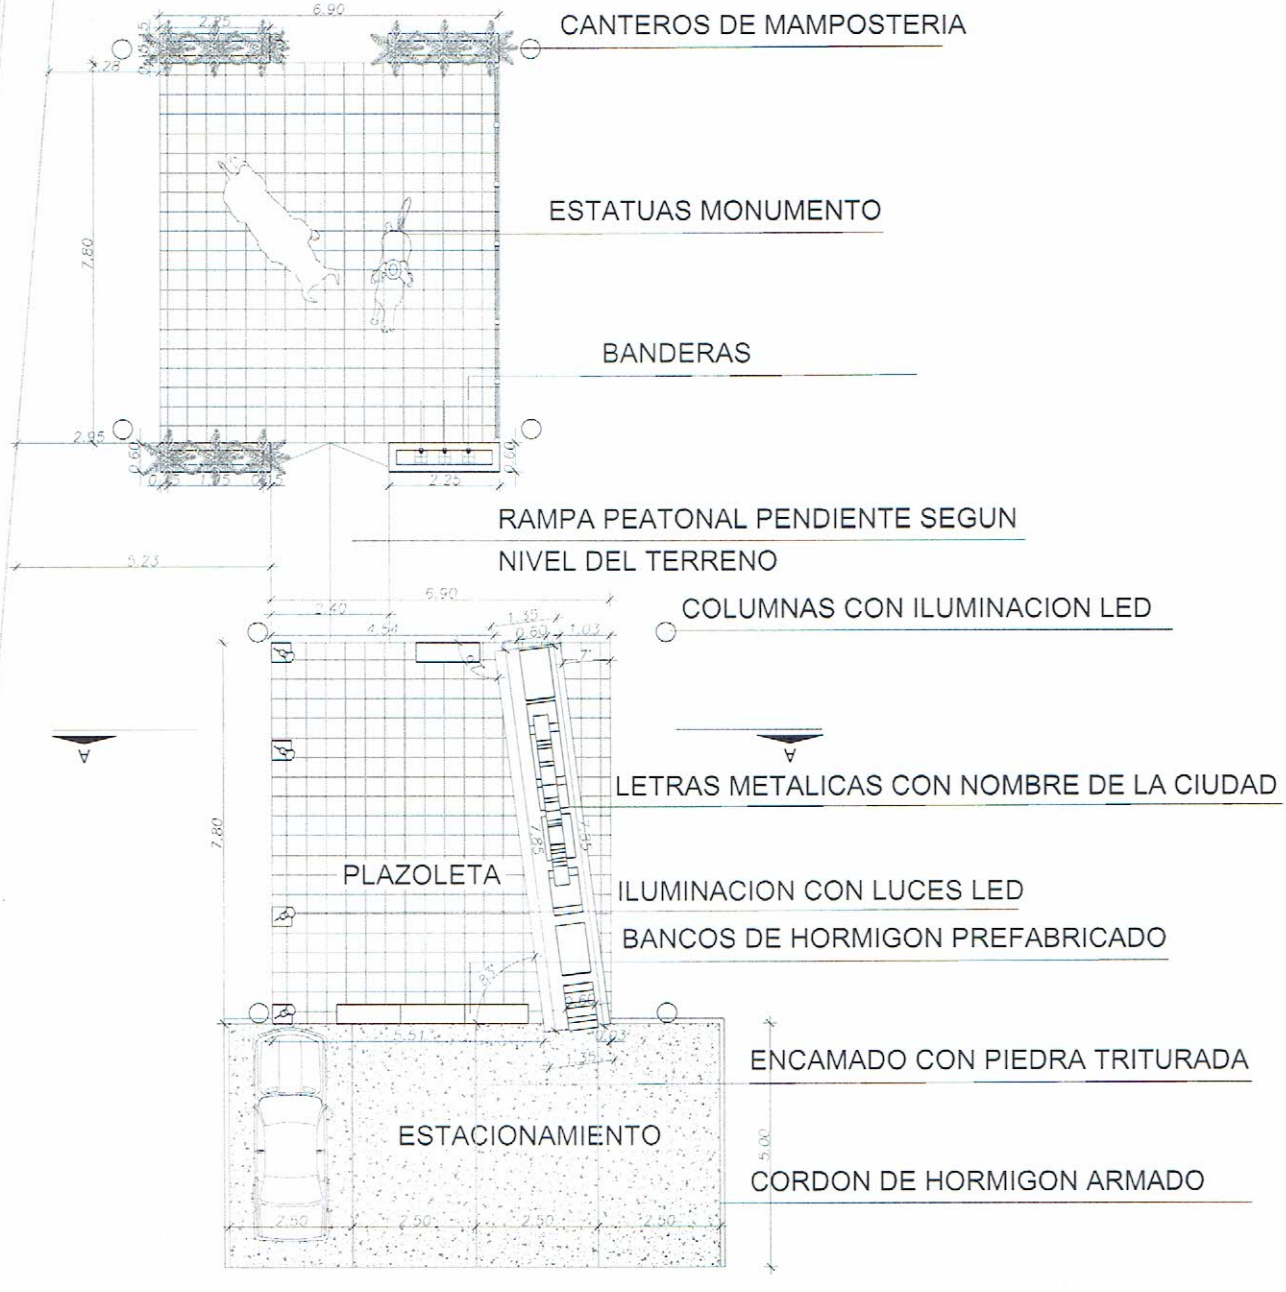

CORTE AA ESCALA 1/100

PROYECTO REFACCION DE MONUMENTO Y DISEÑO DE MIRADOR DE ACCESO CON LETRAS CORPOREAS	L N°
PROPIETARIO: MUNICIPALIDAD DE CAAPUCÚ — UBICACION: ACCESO A LA CIUDAD	02
PROFESIONAL : ARQ. CHRISTIAN DAVID IBARROLA HERMOSA — LOCALIDAD: CAAPUCU	

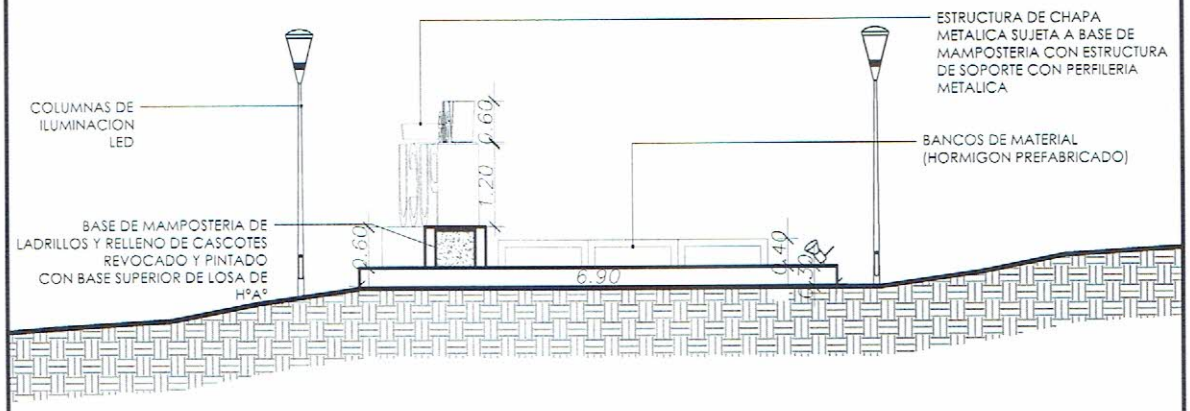

CORTE AA ESCALA 1/100

PROYECTO REFACCION DE MONUMENTO Y DISEÑO DE MIRADOR DE ACCESO CON LETRAS CORPOREAS	L Nº
PROPIETARIO: MUNICIPALIDAD DE CAAPUCU — UBICACION: ACCESO A LA CIUDAD	03
PROFESIONAL : ARQ. CHRISTIAN DAVID IBARROLA HERMOSA — LOCALIDAD: CAAPUCU	

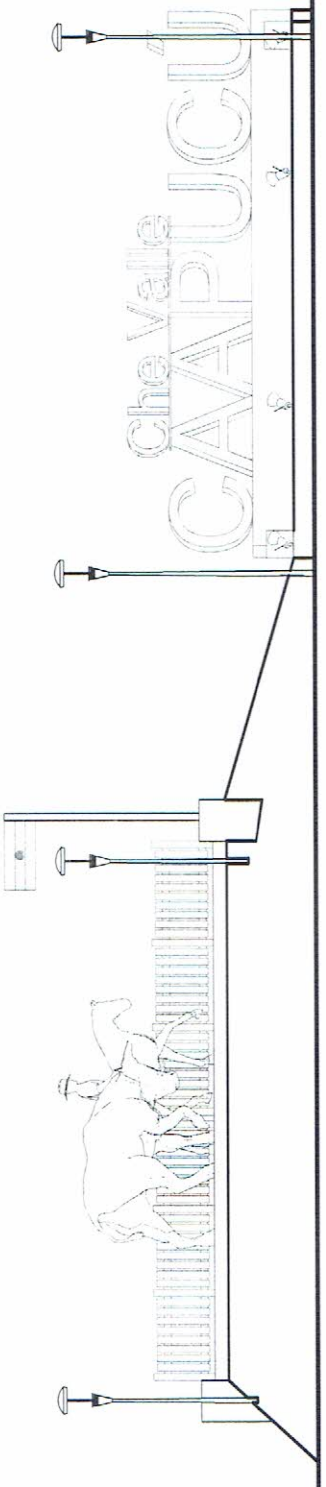

FACHADA PRINCIPAL ESCALA 1/100

PROYECTO REFACCION DE MONUMENTO Y DISEÑO DE MIRADOR DE ACCESO CON LETRAS CORPOREAS

L N°

04

PROPIETARIO: MUNICIPALIDAD DE CAAPUCÚ

UBICACION: ACCESO A LA CIUDAD

PROFESIONAL : ARQ. CHRISTIAN DAVID IBARROLA HERMOSA

LOCALIDAD: CAAPUCU