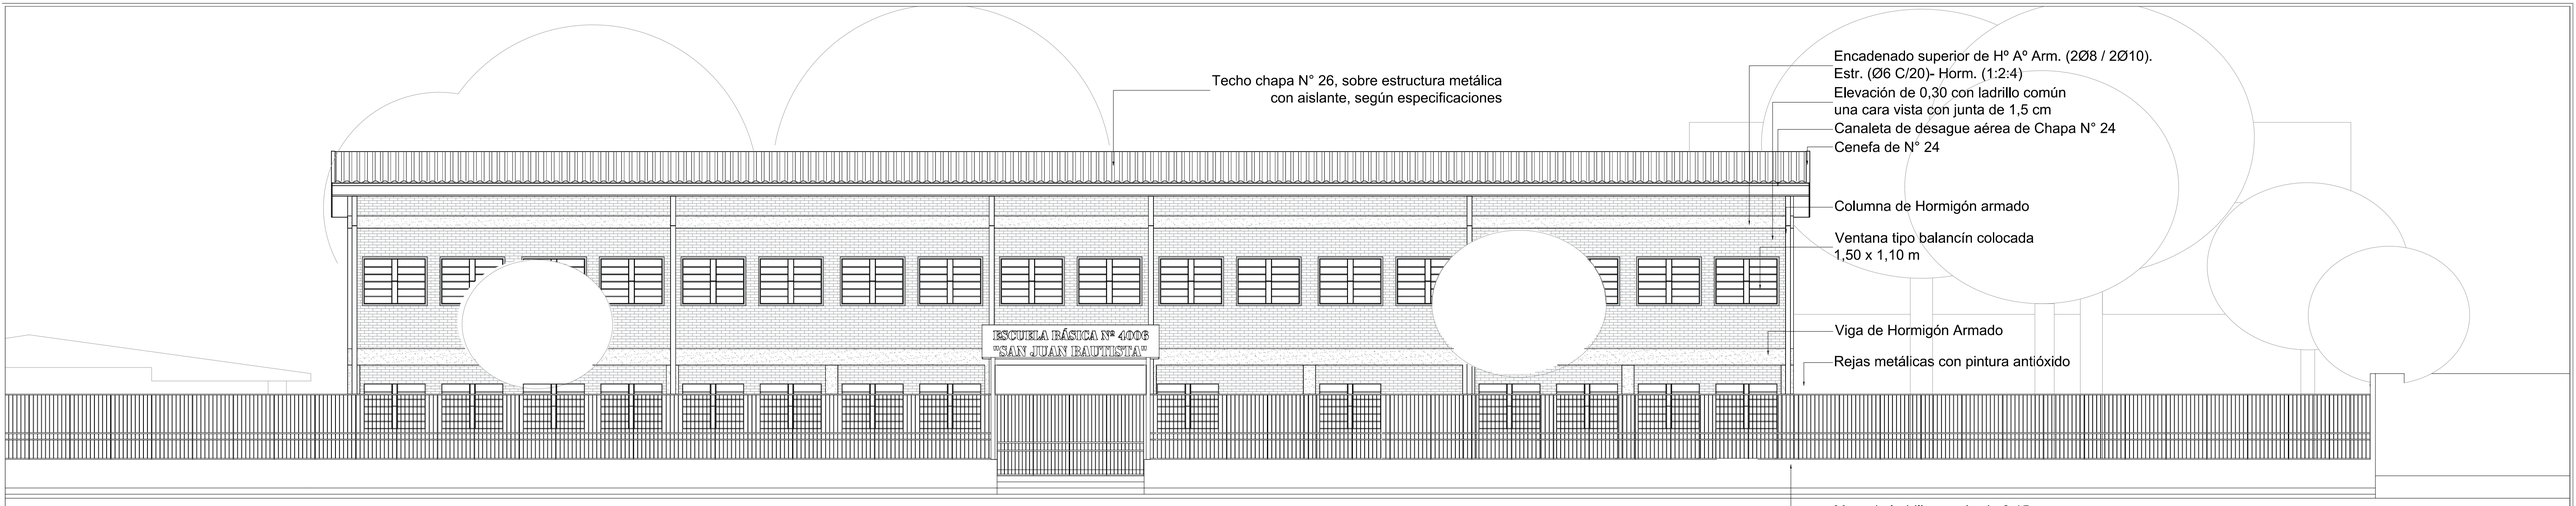

FACHADA FRONTAL- Esc. 1/75

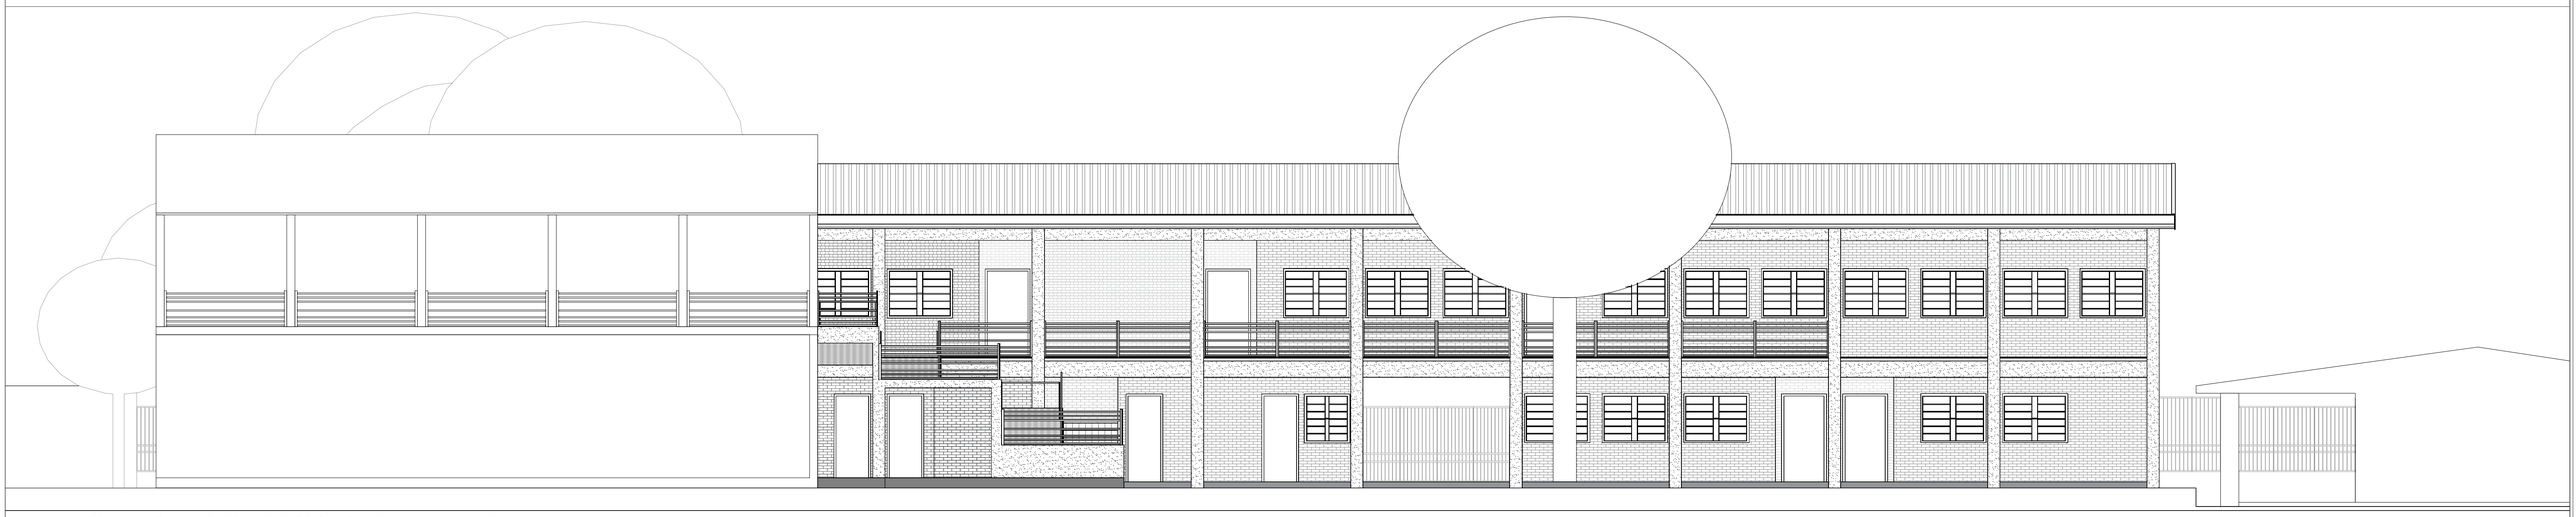

FACHADA POSTERIOR- Esc. 1/75

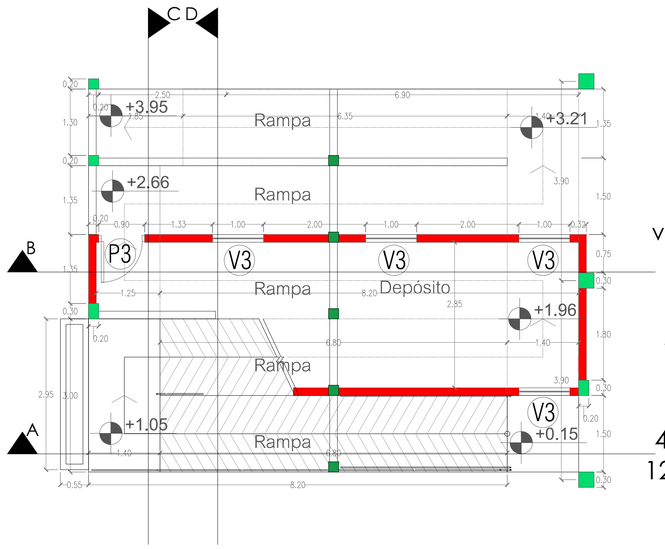

Losa:
Doble armadura (superior e inferior)
Armadura longitudinal: varillas de Ø 10 cada 15 cm.
Armadura trasversal: varillas de Ø 6 cada 15 cm.
Pilares:
4 varillas de Ø 12 con estribos de Ø 6 cada 20 cm.

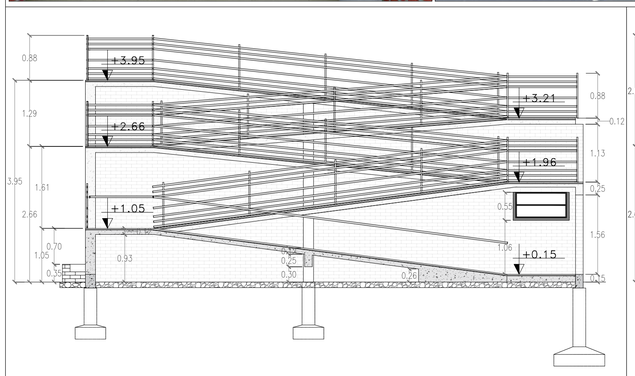

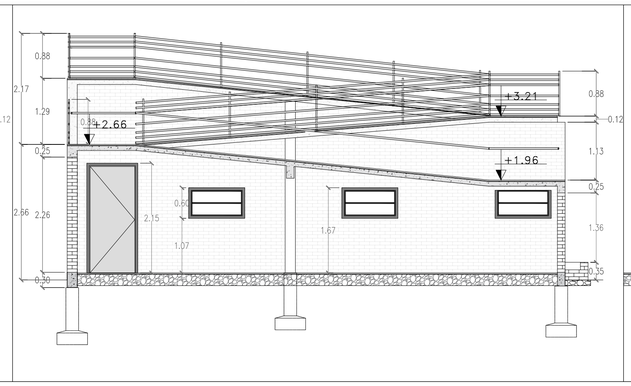

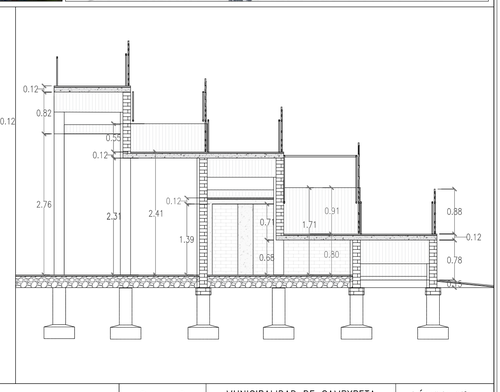

DETALLES DE RAMPA- Esc. 1/60
PLANTA- Esc. 1/50 + CORTES Y FACHADA- Esc. 1/60

FACHADAS- Esc. 1/75
DETALLE DE RAMPA- Esc. 1/60 + IMÁGENES ILUSTRATIVAS 3D

MUNICIPALIDAD DE CAMBYRETA
"Cambyretá en Marcha"
Período de Gobierno 2015-2020

Tipo de plano: Arquitectónico
Fachadas + Detalles de Rampa

PROYECTO:
Demolición y Ampliación
Escuela Básica Nº 4006
"San Juan Bautista"

MUNICIPALIDAD DE CAMBYRETA
ITAPÚA - PARAGUAY

Arq. Luis Ríos Bartz
Director del Dpto. de obras

Sr. Francisco Javier Pereira
Intendente Municipal

LÁMINA Nº:
06
Marzo de 2020