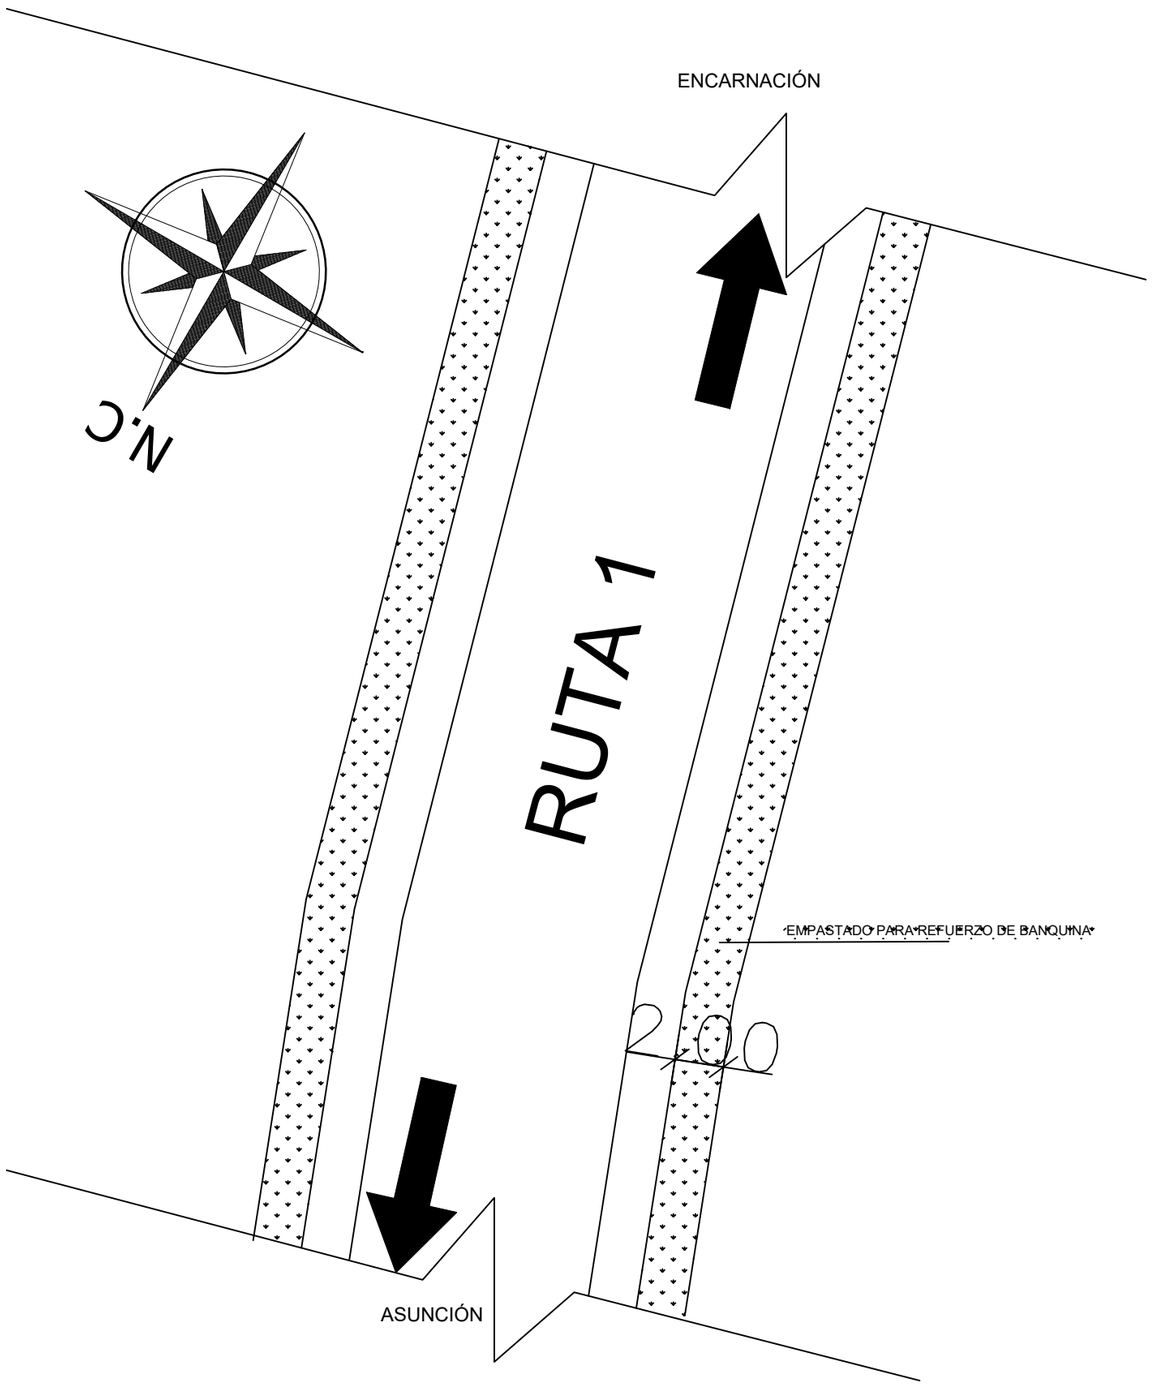

DETALLE DE PROPUESTA
Escala 1:250

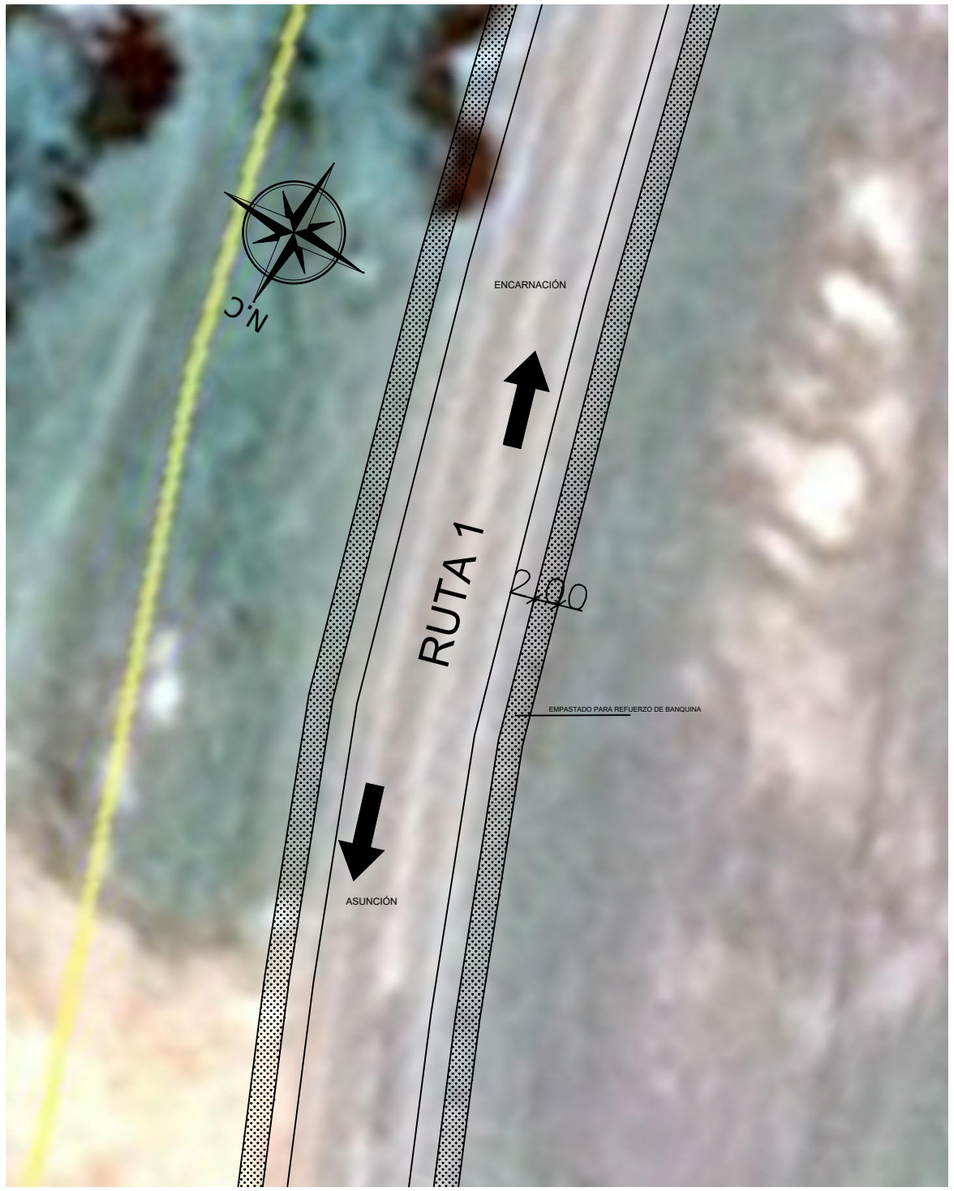

DETALLE DE MEJORAMIENTO DE PARADAS
Anexo a imagen satelital -Escala 1:500

MUNICIPALIDAD DE CAAPUCÚ
PROYECTO: TRATAMIENTO DE BANQUINA
AREA 1 - ACCESO

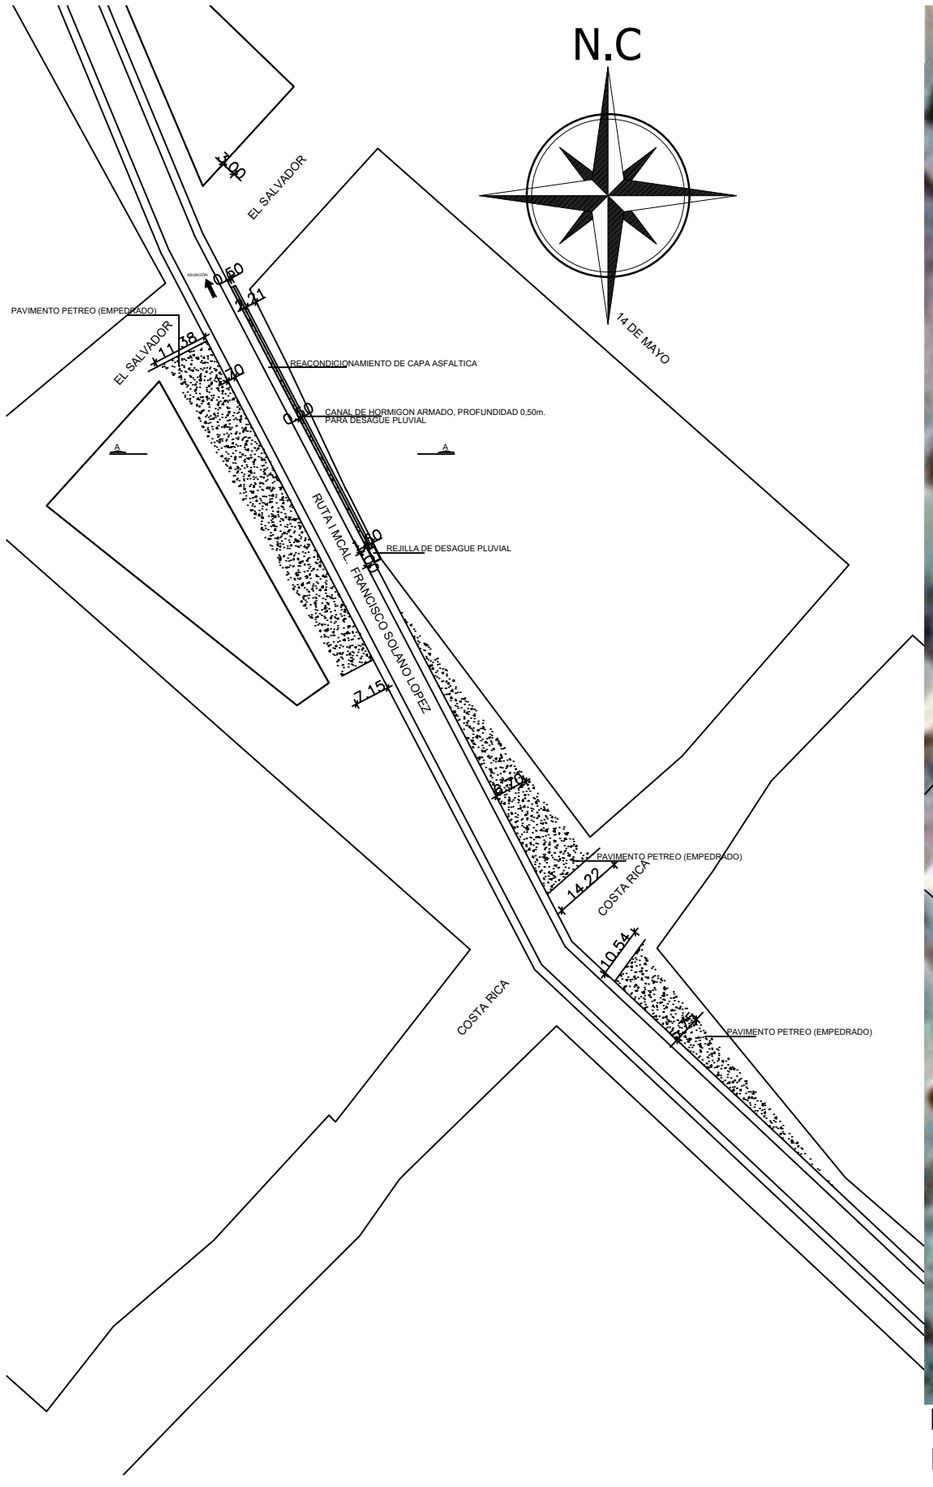

DETALLE DE PROPUESTA
Escala 1:1250

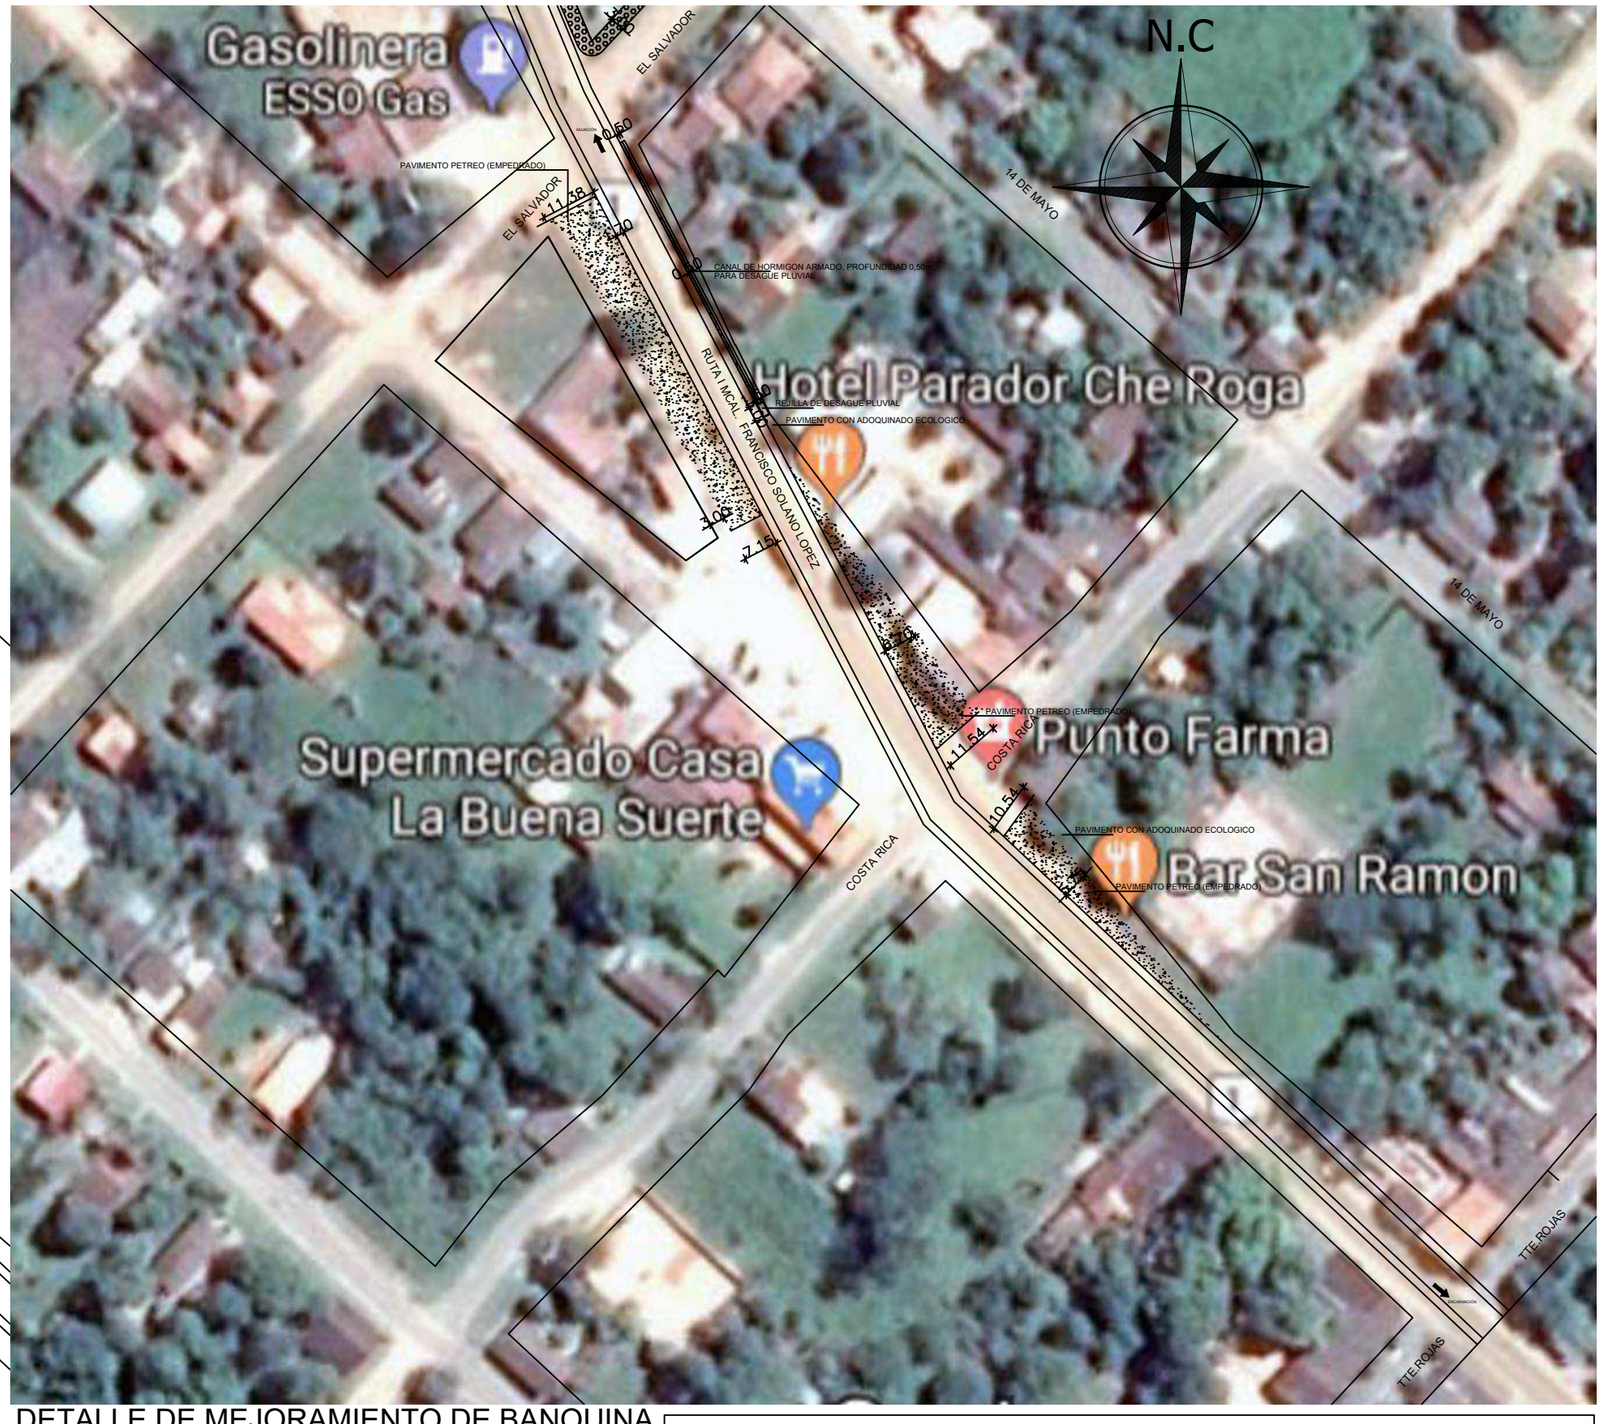

DETALLE DE MEJORAMIENTO DE BANQUINA
Imagen satelital -Escala 1:1250

CORTE AA-Escala 1:1000

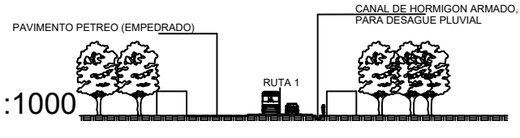

MUNICIPALIDAD DE CAAPUCÚ
PROYECTO: TRATAMIENTO DE BANQUINA
AREA 2 - CENTRO DEL CASCO URBANO

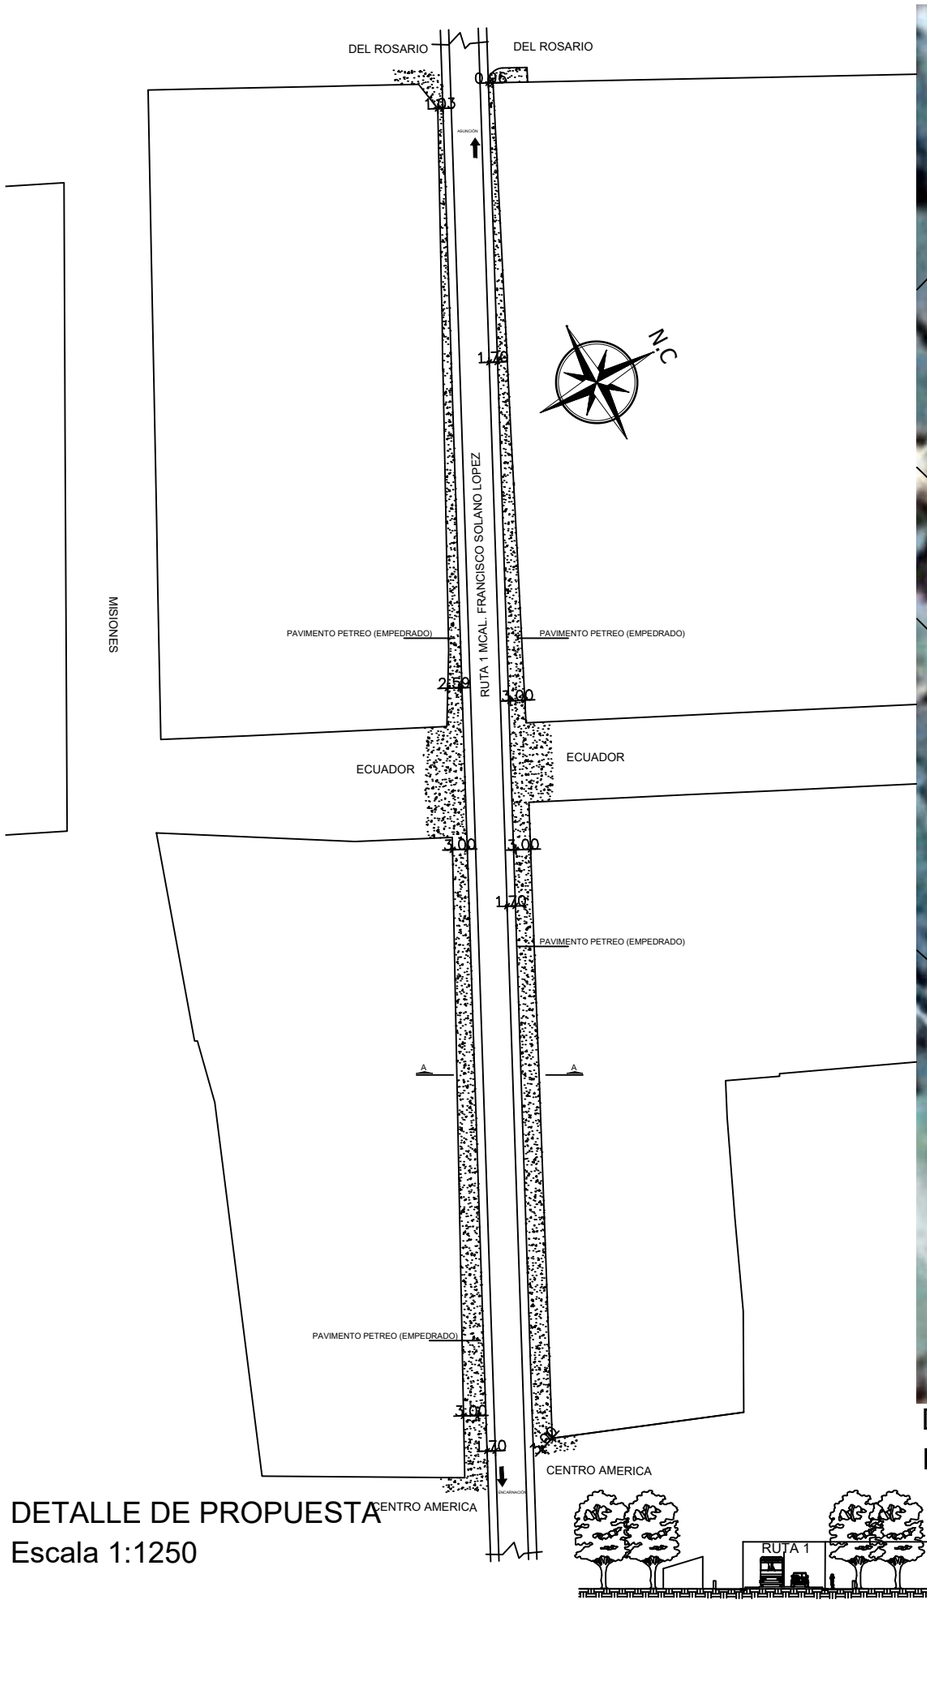

DETALLE DE PROPUESTA
Escala 1:1250

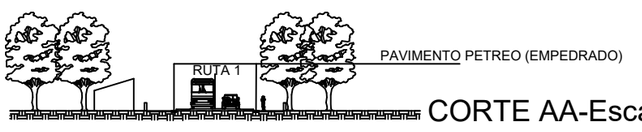

CORTE AA-Escala 1:1000

DETALLE DE MEJORAMIENTO DE BANQUINA
Imagen satelital -Escala 1:1000

MUNICIPALIDAD DE CAAPUCÚ
PROYECTO: TRATAMIENTO DE BANQUINA
AREA 2 - CENTRO DEL CASCO URBANO

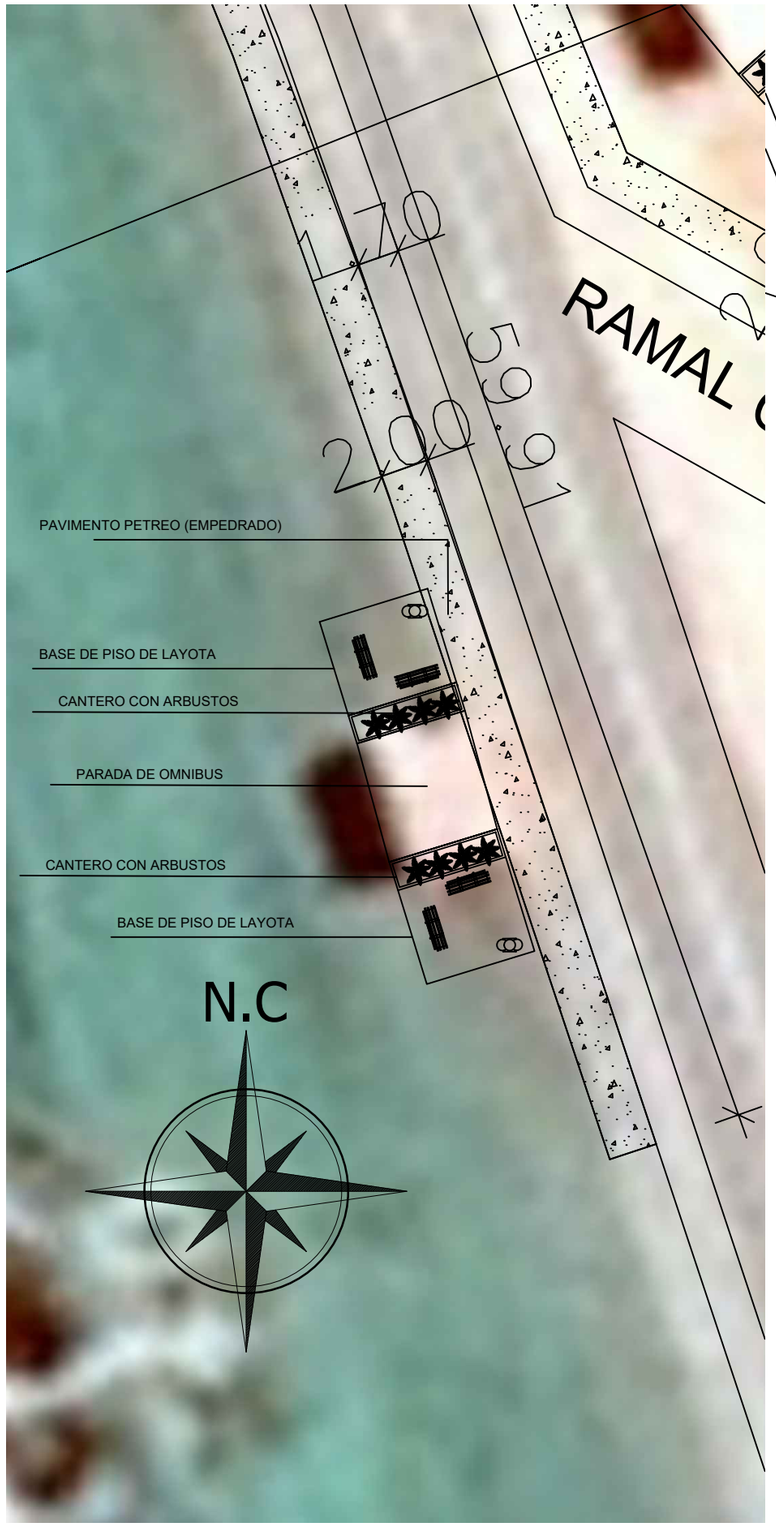

DETALLE DE MEJORAMIENTO DE PARADAS
Lado izquierdo en direccion a Asunción -Escala 1:250

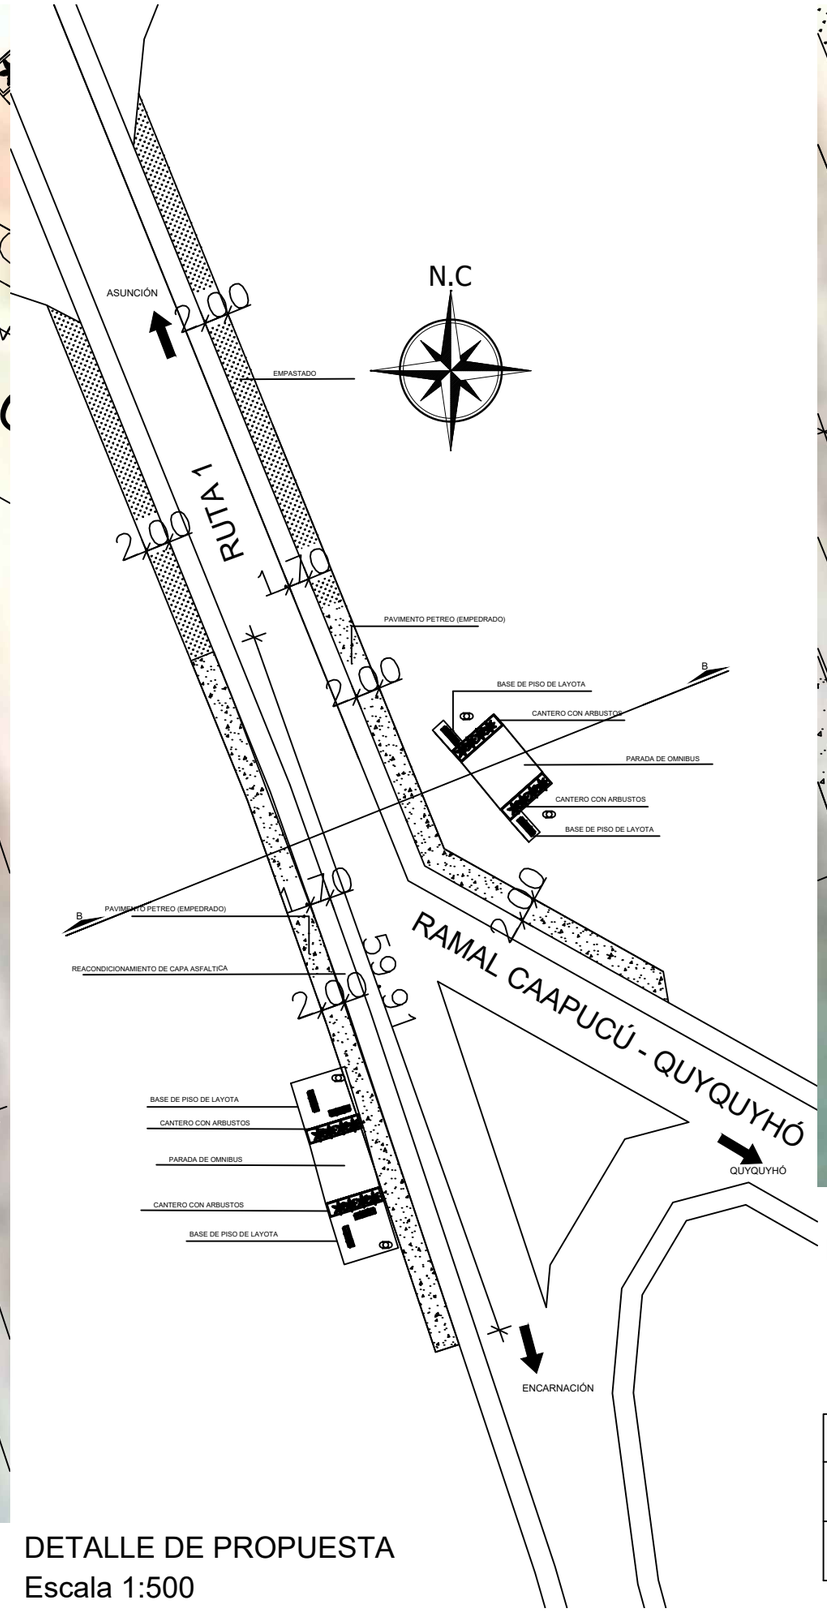

DETALLE DE PROPUESTA
Escala 1:500

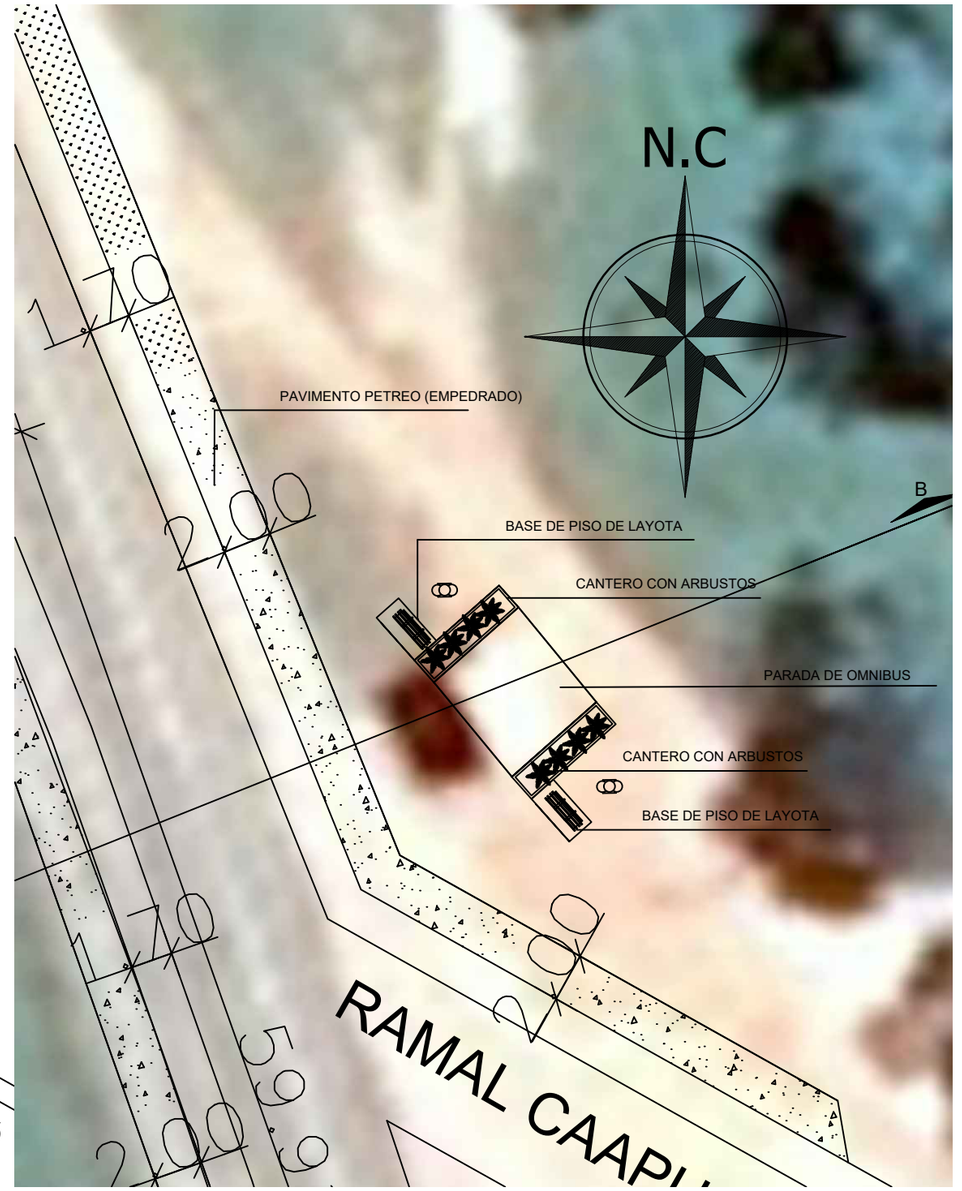

DETALLE DE MEJORAMIENTO DE PARADAS
Lado derecho en direccion a Asunción -Escala 1:250

CORTE AA
Escala 1:500

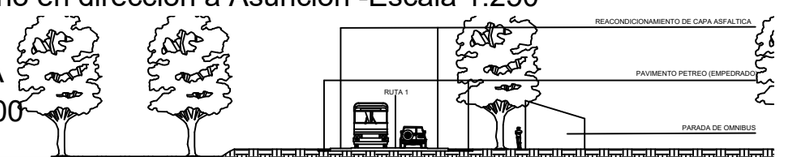

MUNICIPALIDAD DE CAAPUCÚ
PROYECTO: TRATAMIENTO DE BANQUINA
AREA 3 - DESVIO A QUYQUYHÓ